


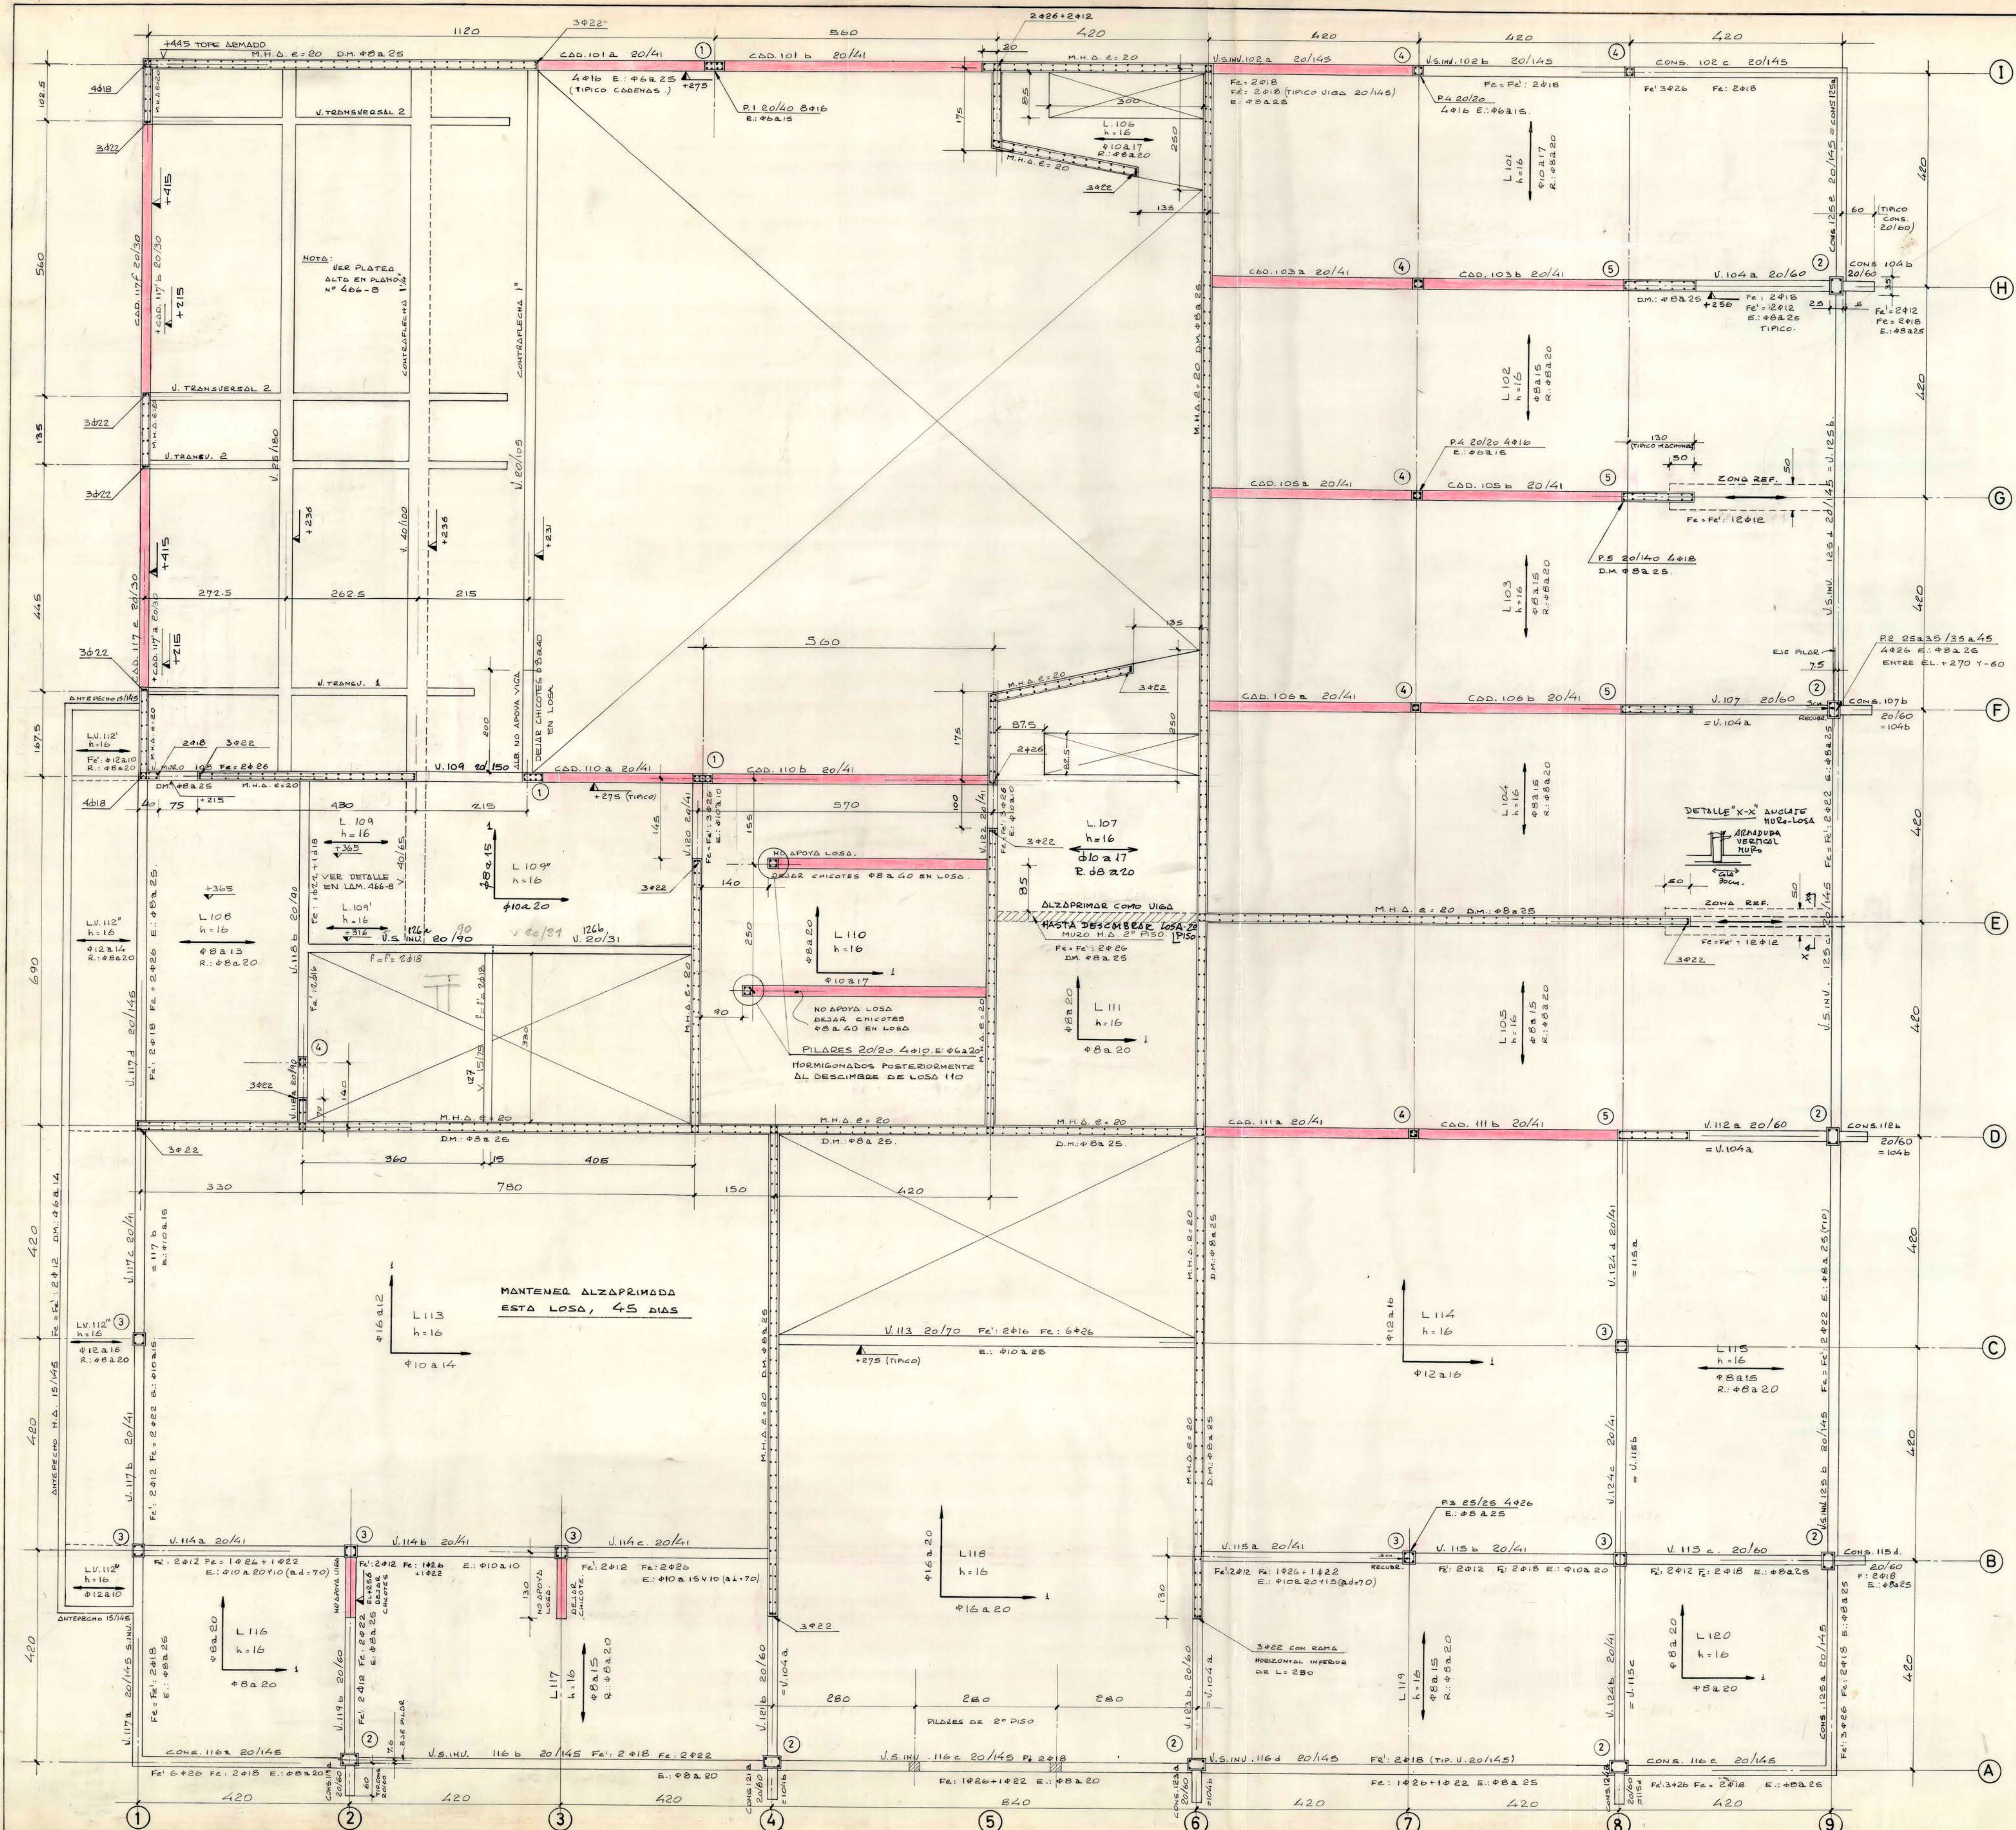

*2. Estructura  
U. 6. en el capitulo final  
13/10/72*

| PILARES 1° PISO |               |      |               |
|-----------------|---------------|------|---------------|
| 1               | 20/40         | 8φ16 | E: φ8 a 15    |
| 2               | 25/35 a 35/45 | 4φ26 | E: φ8 a 25    |
| 3               | 25/25         | 4φ26 | E: φ8 a 25    |
| 4               | 20/20         | 4φ16 | E: φ6 a 15    |
| 5               | 20/140        | 4φ18 | D.M.: φ8 a 25 |

|                                                            |                                                                          |
|------------------------------------------------------------|--------------------------------------------------------------------------|
| 4)                                                         | MUROS H.A. = 20. D.M. φ8 a 25. 4φ12 EN CRUCES. 3φ22 EN EXTREMOS (S.I.C.) |
|                                                            | 4 TRABAS φ8/M <sup>2</sup> .                                             |
| 3)                                                         | ELEVACION MOLDAJE VIGAS + 275 (S.I.C.)                                   |
| 2)                                                         | ELEVACION MOLDAJE LOSAS + 300 (S.I.C.)                                   |
| 1)                                                         | VER OBSERVACIONES EN PLANO N° 466-1                                      |
| OBSERVACIONES                                              |                                                                          |
| IVAN ROJO A. INGENIERO CIVIL                               |                                                                          |
| DISEÑO: SERGIO ROJOA.                                      |                                                                          |
| DIBUJO: MICHAEL SCHMID G.                                  |                                                                          |
| REVISION: IRASRA.                                          |                                                                          |
| ESCALA: 1:50                                               |                                                                          |
| LISTA DE MATS. N°                                          |                                                                          |
| PLANO N° 466-4                                             |                                                                          |
| DIRECCION GENERAL DE OBRAS PUBLICAS                        |                                                                          |
| DIRECCION DE ARQUITECTURA                                  |                                                                          |
| OBRA: EDIFICIO CONSISTORIAL MUNICIPALIDAD SAN FELIPE.      |                                                                          |
| PROYECTO EN BASE A PROYECTO ARQ.TOS. J.A. PRADO C. VALDES. |                                                                          |
| UBICACION: SAN FELIPE.                                     |                                                                          |
| PLANO: PLANTA ESTRUCTURA PISO 1°.                          |                                                                          |
| ESC.: 1:50                                                 |                                                                          |
| ARQUITECTO: HUGO FERREIRA S.                               |                                                                          |
| DIBUJO: Vº ARQ.TO. JEFFE.                                  |                                                                          |
| DEPTO. PROYECTOS: ANDRES CRISOSTO.                         |                                                                          |