


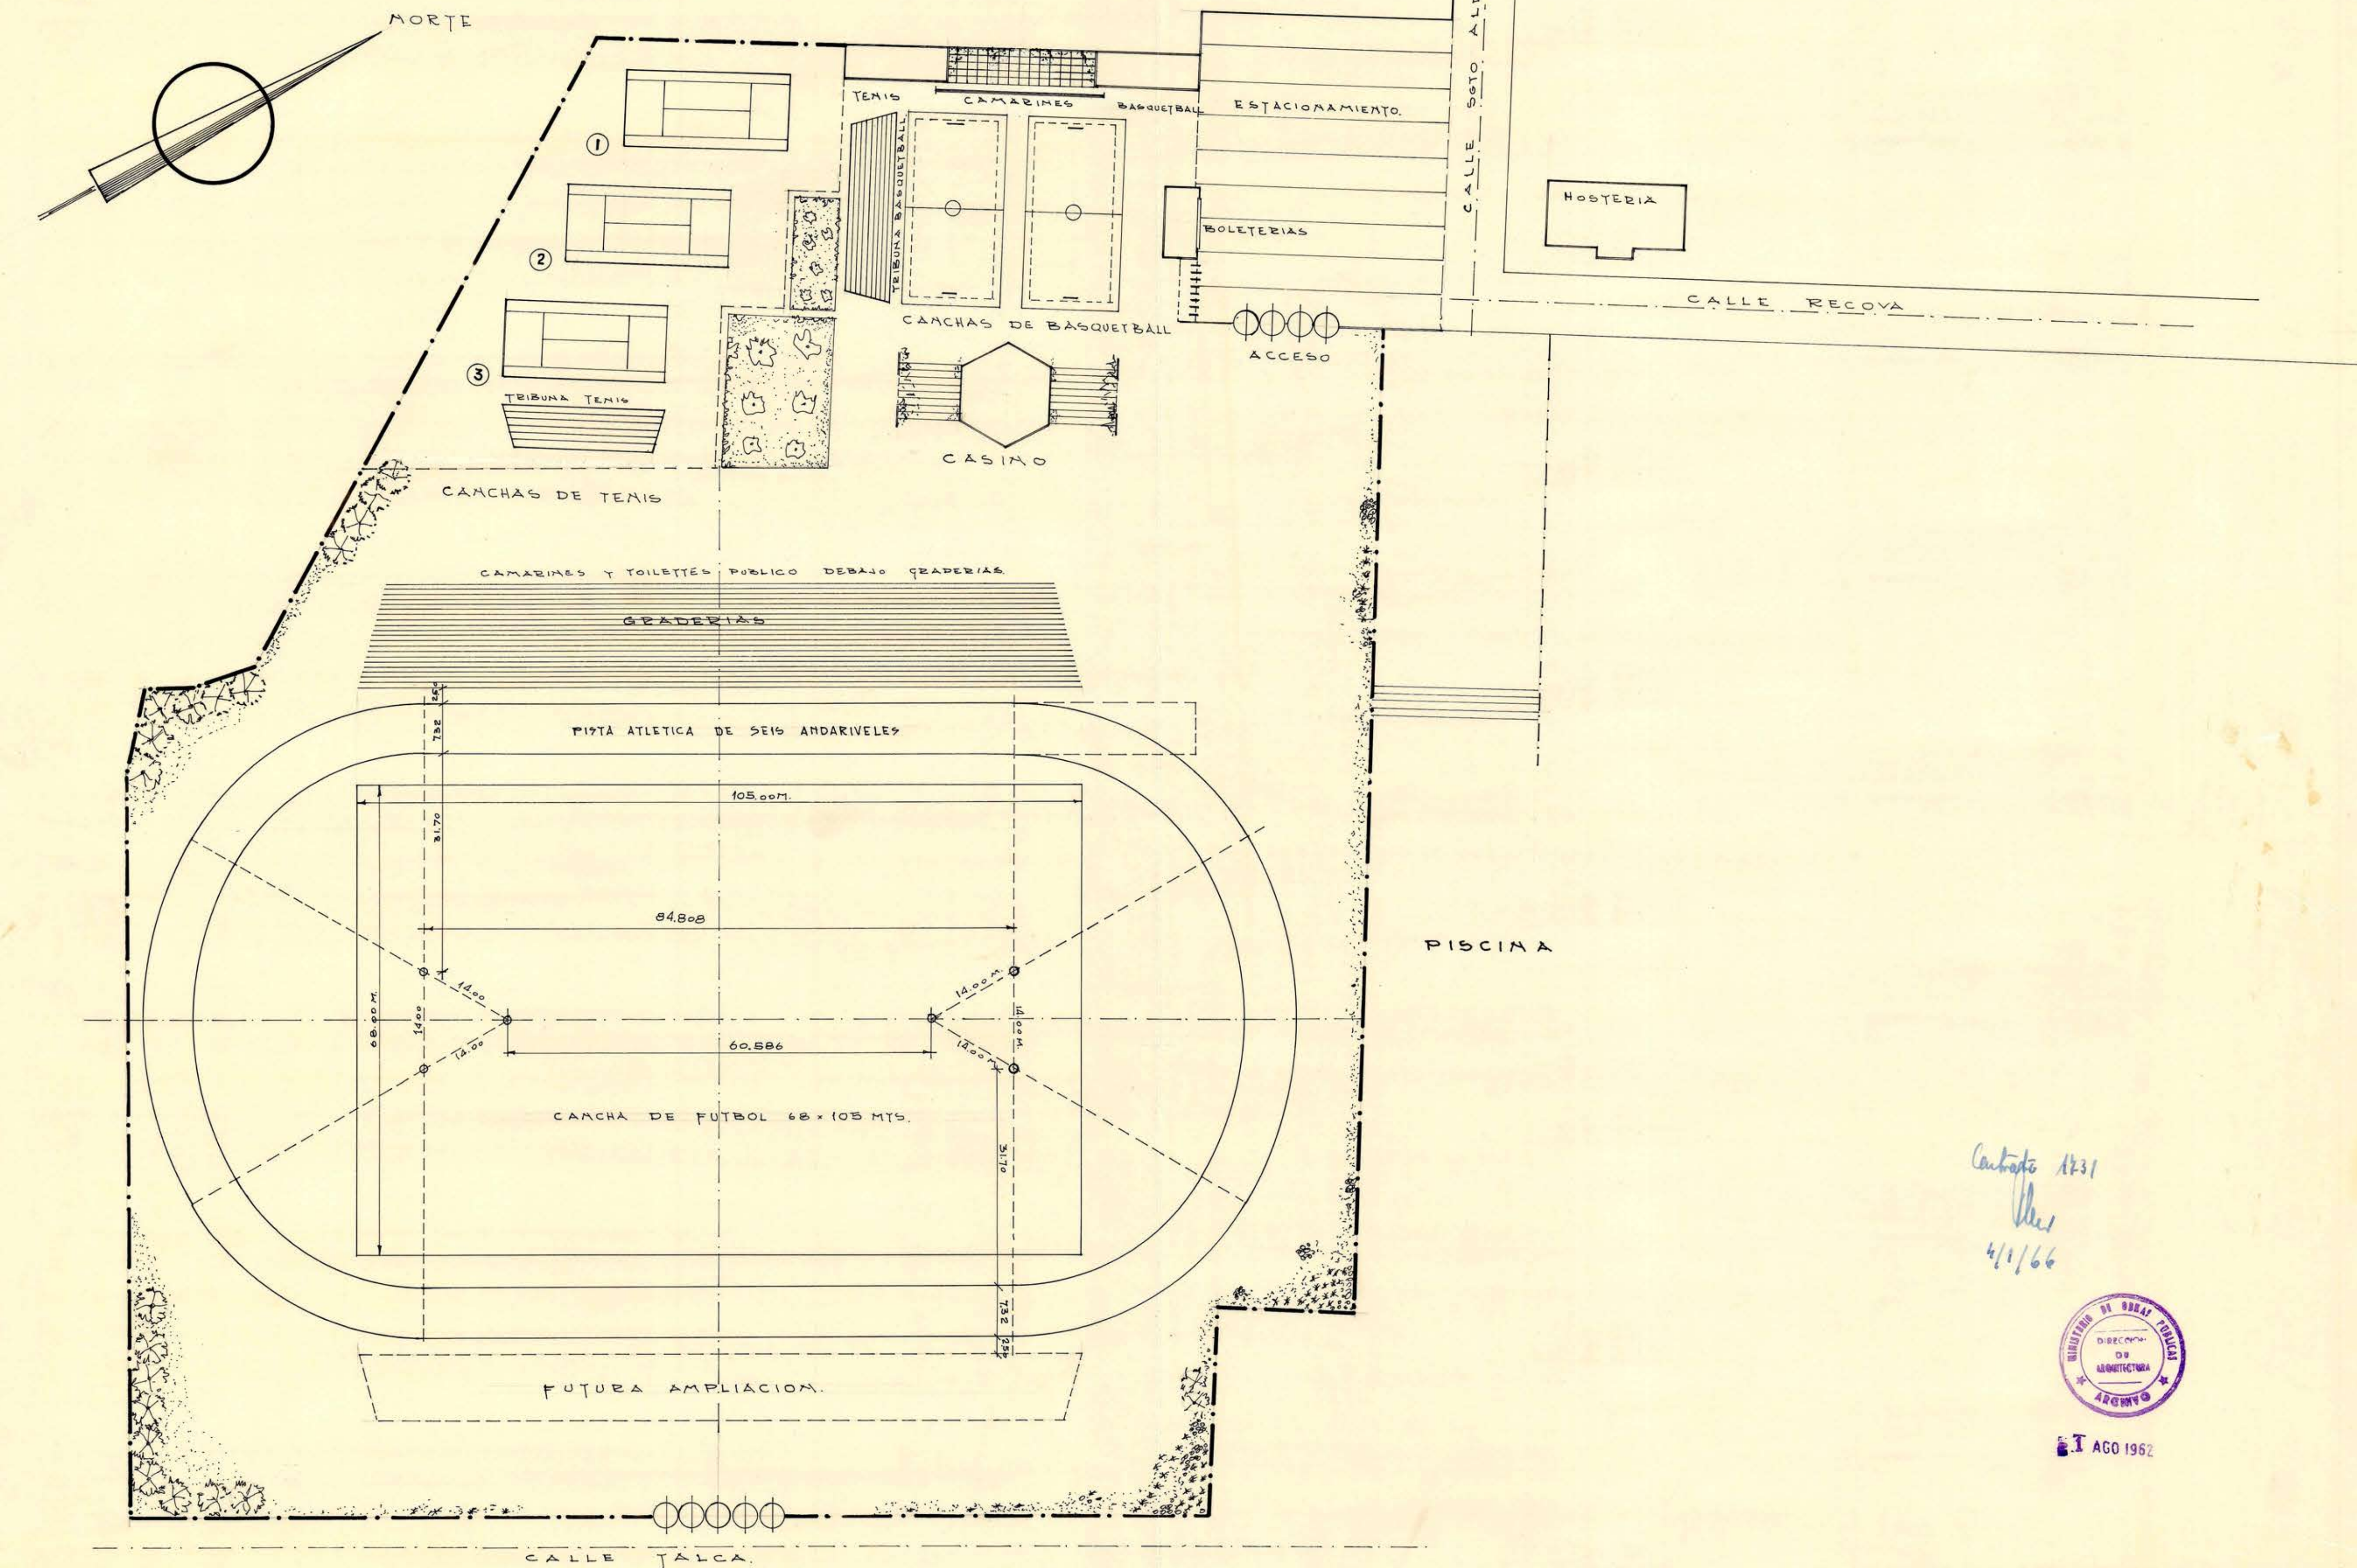

Contrato 1231
 4/1/66



1 AGO 1962

DIRECCION DE ARQUITECTURA DEPTO ESTUDIOS M.O.P.		
ESTADIO MUNICIPAL DE VALENAR		
PLANTA GENERAL	ESC. 1:500	7
H. CHACALAMA	M. ROJAS	O. YORREALBA
ARQTO	ARQTO JEFE TALLER	ARQTO JEFE DEPTO
		JULIO 1962

075X063