




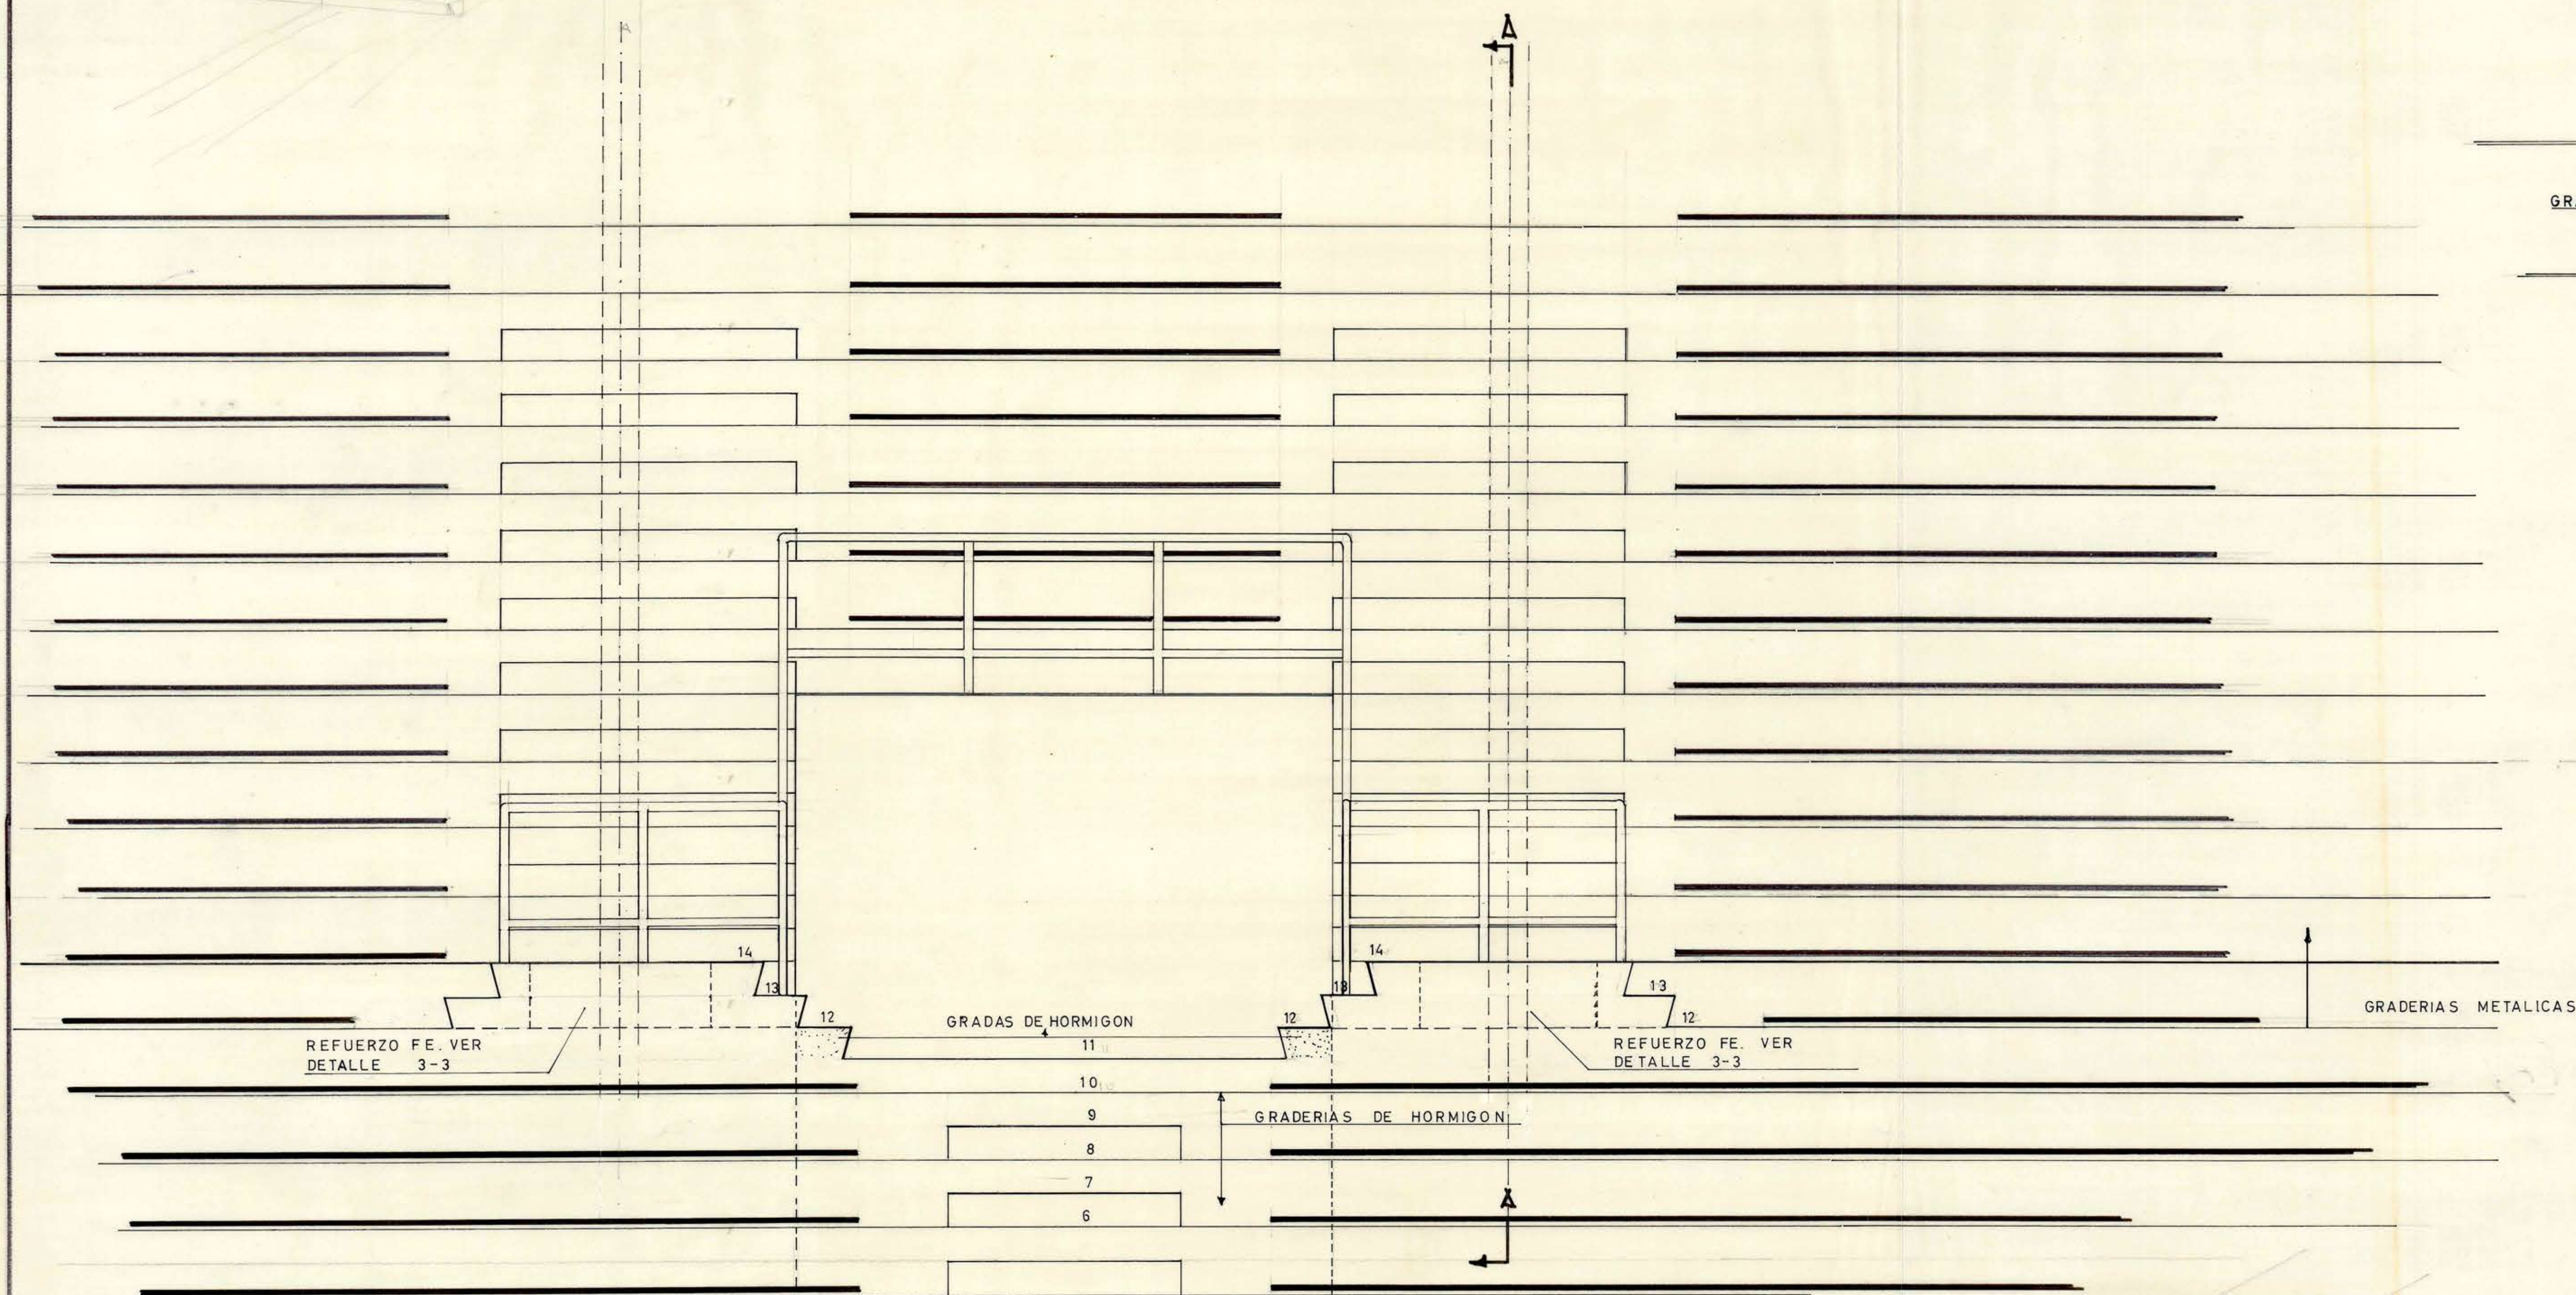


VISTA BOCA GRADERIAS DESDE LA CANCHA FUTBAL
ESC. 1:20

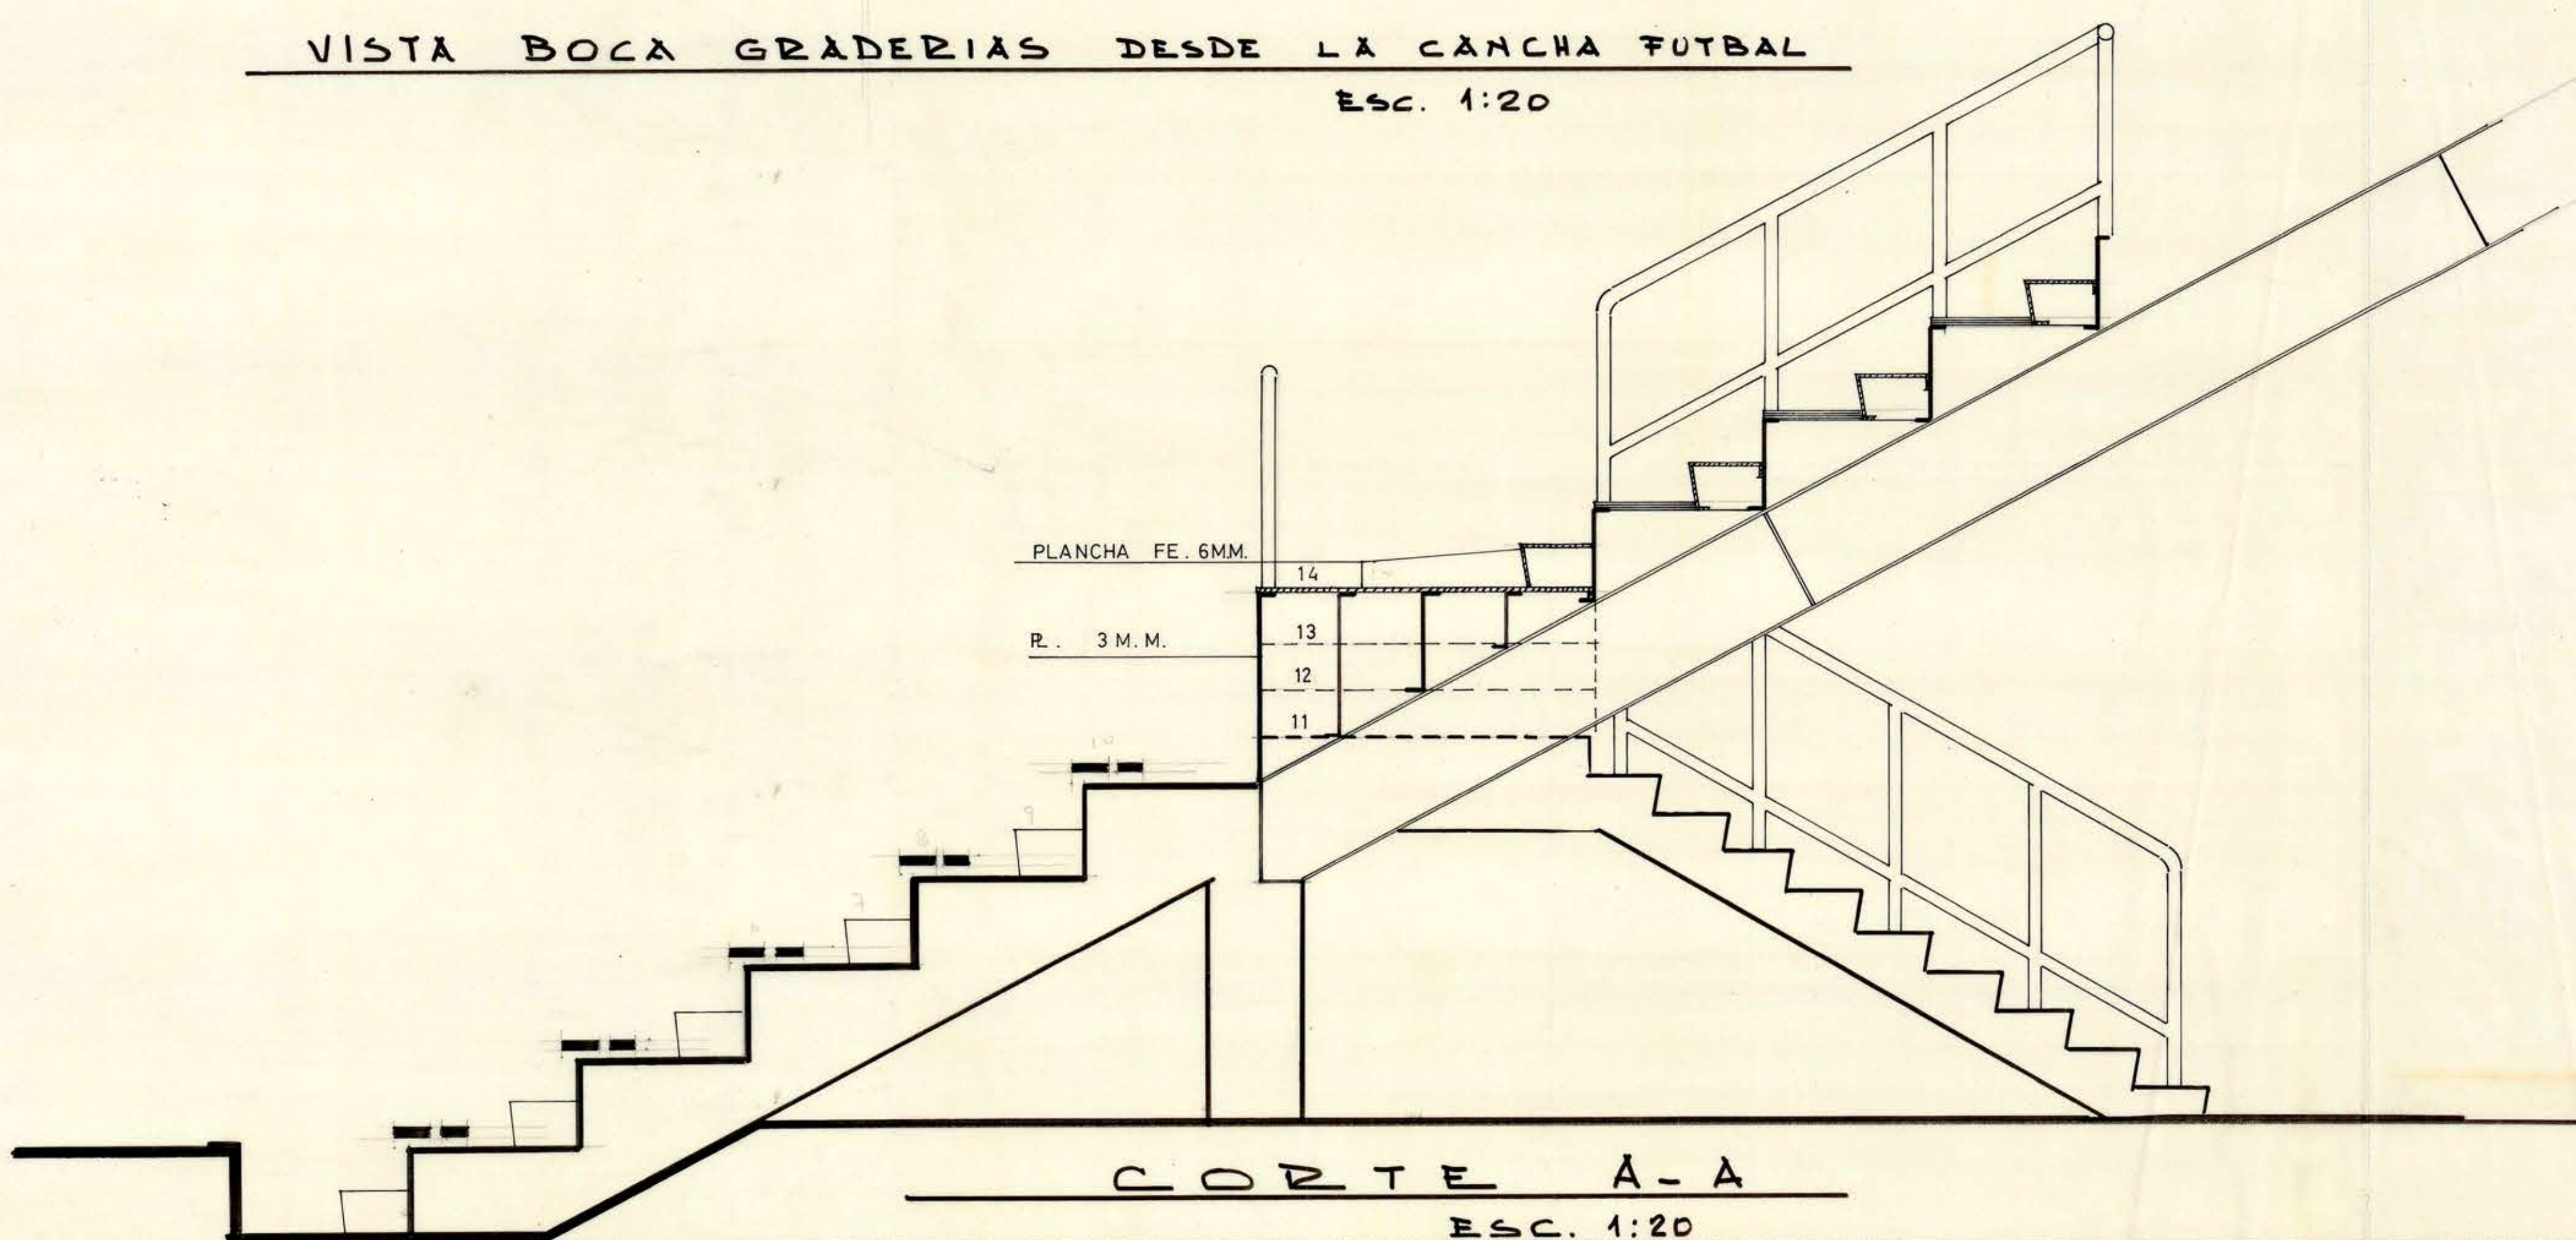

CORTE A-A
ESC. 1:20

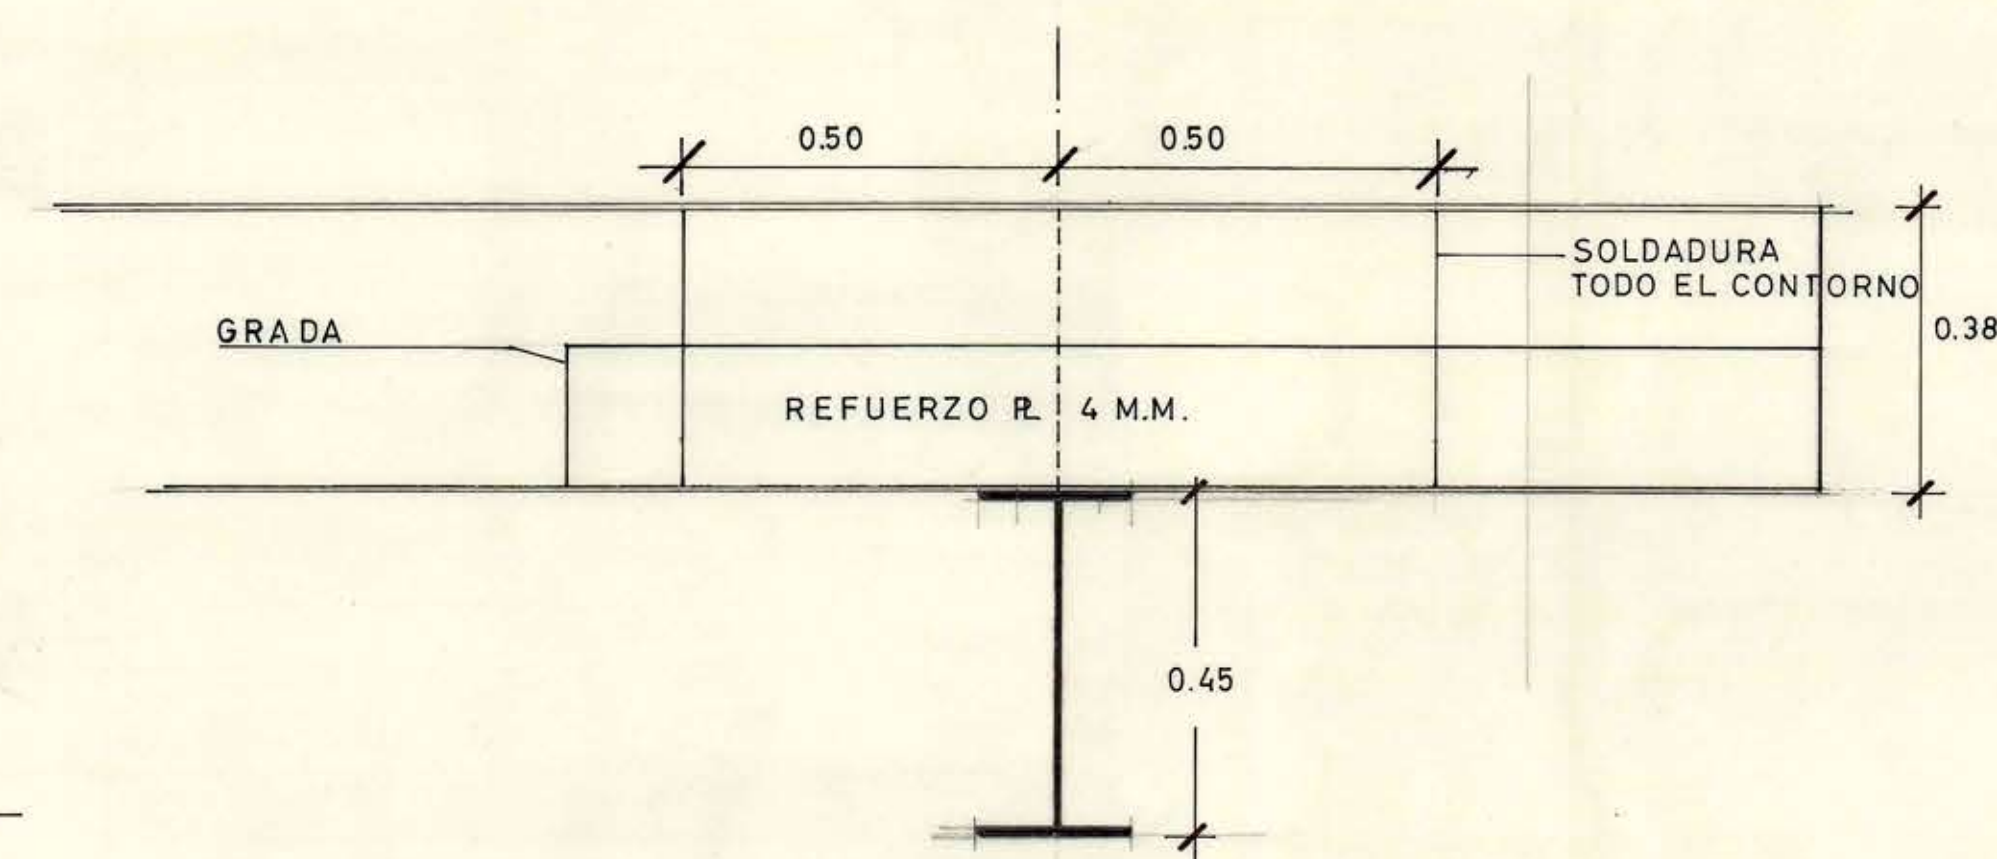

DETALLE 3-3
ESC. 1:10

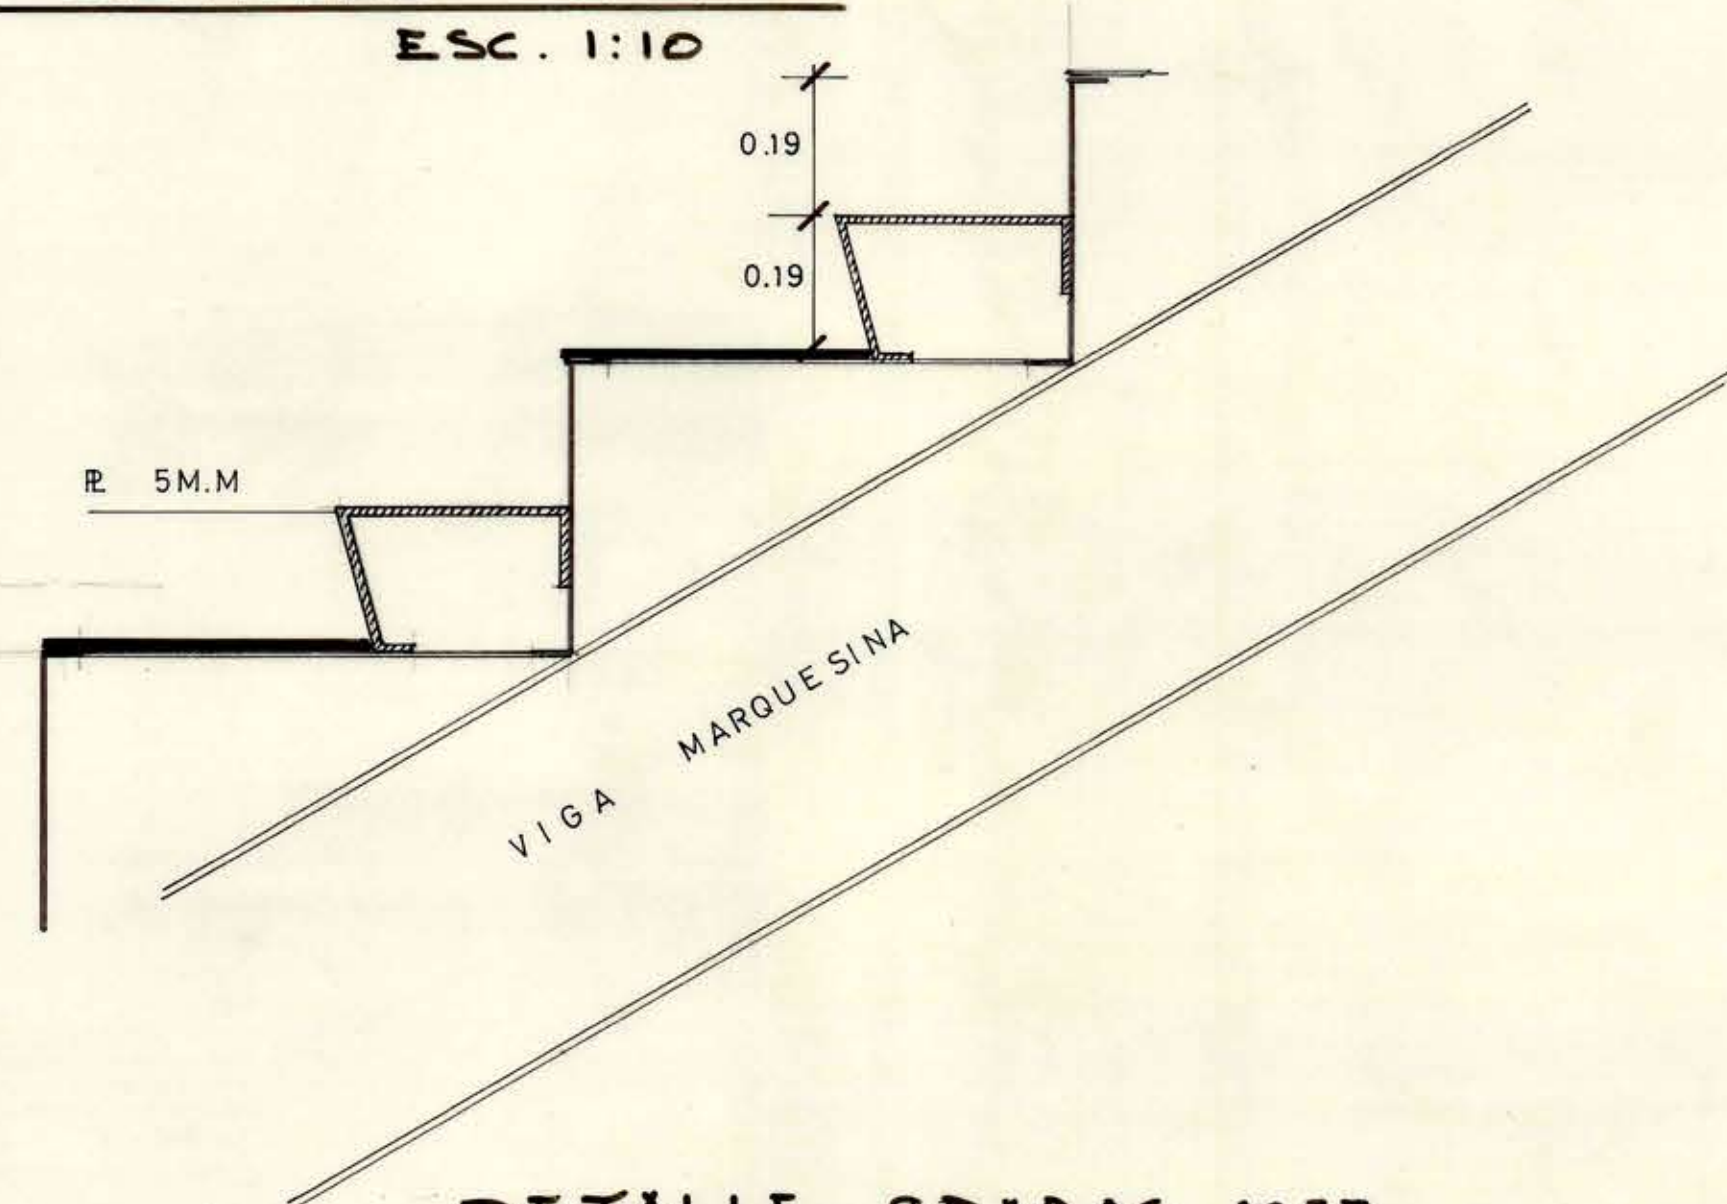

DETALLE GRADAS MET
ESC. 1:10



10 NOV. 1966

DIRECCION DE ARQUITECTURA DEPTO. PROYECTOS D.G.O.P.			
ESTADIO DE VALLENAR			
DETALLE GRADERIAS ESC. 1:10-1:50-20			
 ING. CHACALTANA D. ARQUITECTO	ING. SANTI ARQUITECTO	D. TORREALBA S. ARQUITECTO	NOV. 66.