


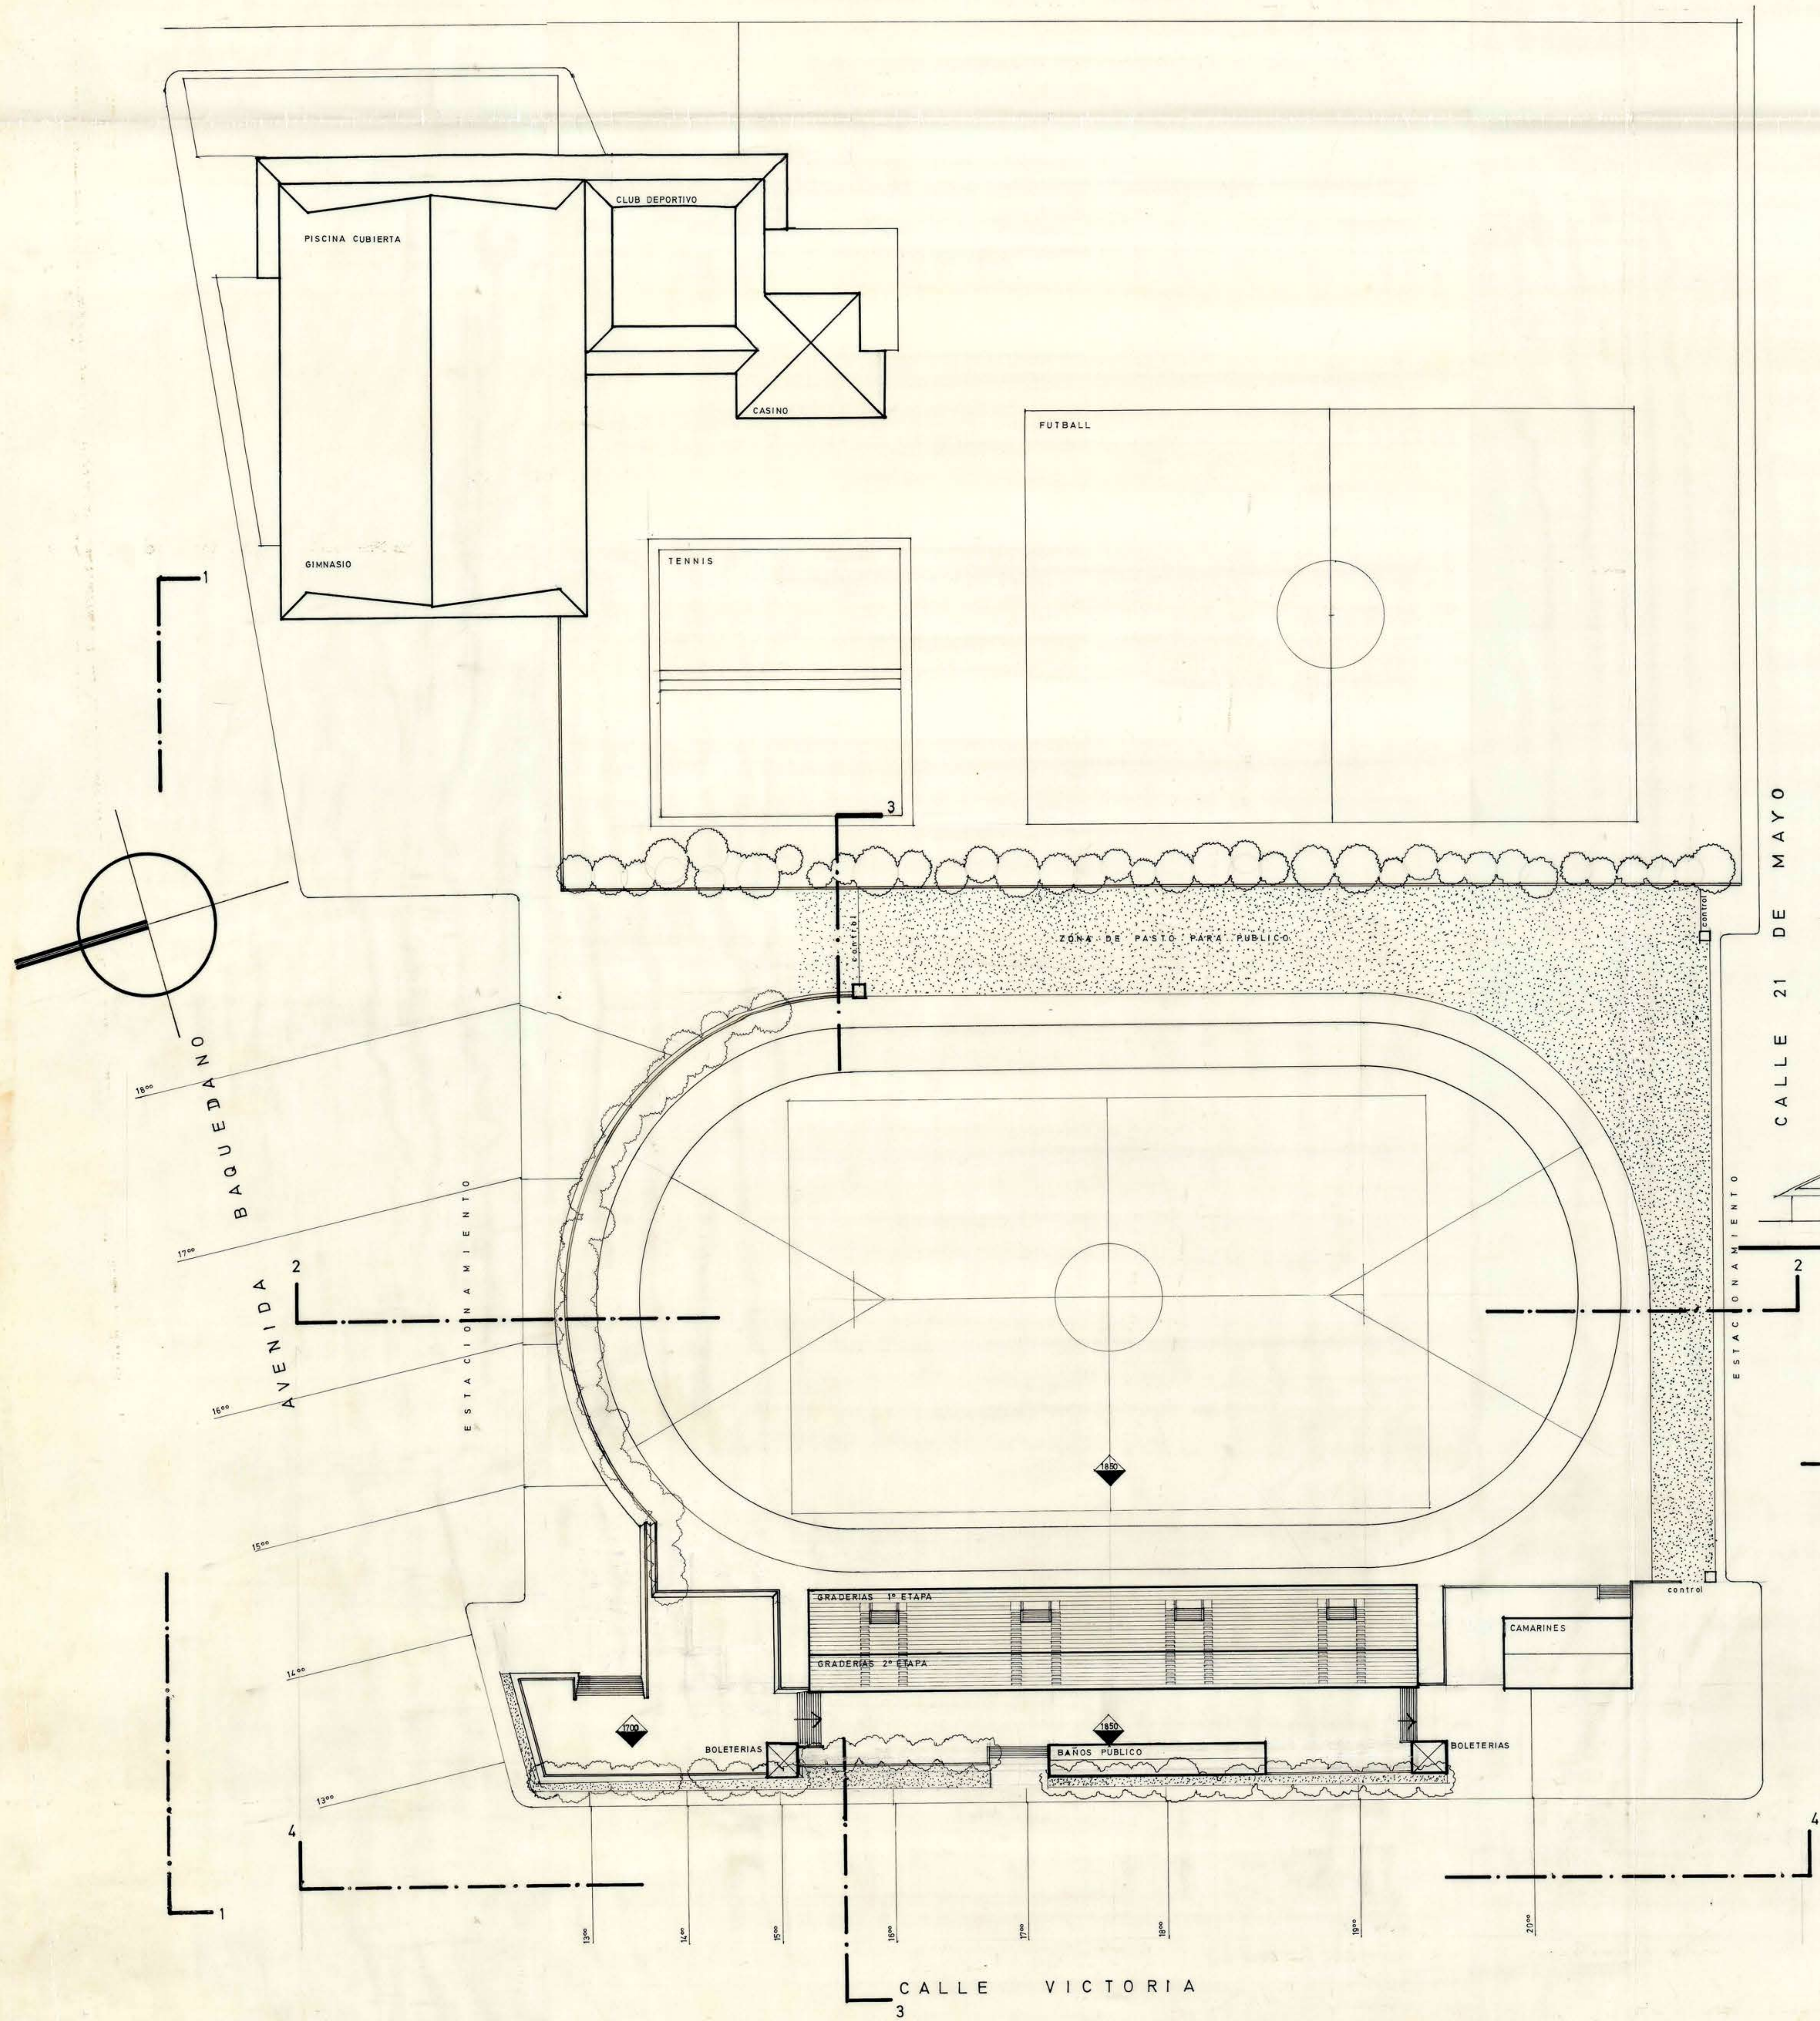

CALLE 21 DE MAYO

CORTE 1

CORTE 2

CORTE 3

CORTE 4

MOPT DIRECCION GENERAL OBRAS PUBLICAS	
DIRECCION de ARQUITECTURA	
OBRA	ESTADIO FISCAL
UBICACION	COYHAIQUE
PLANO	planta general y cortes
ARQUITECTO	higinio gonzalez tornero
DIBUJO	h.g.t.
JEFE AREA SUR	carlos albrecht
ARQTO. JEFE DEPTO.	orlando torrealba d.
ESC.	1:500
MARZO 1970	