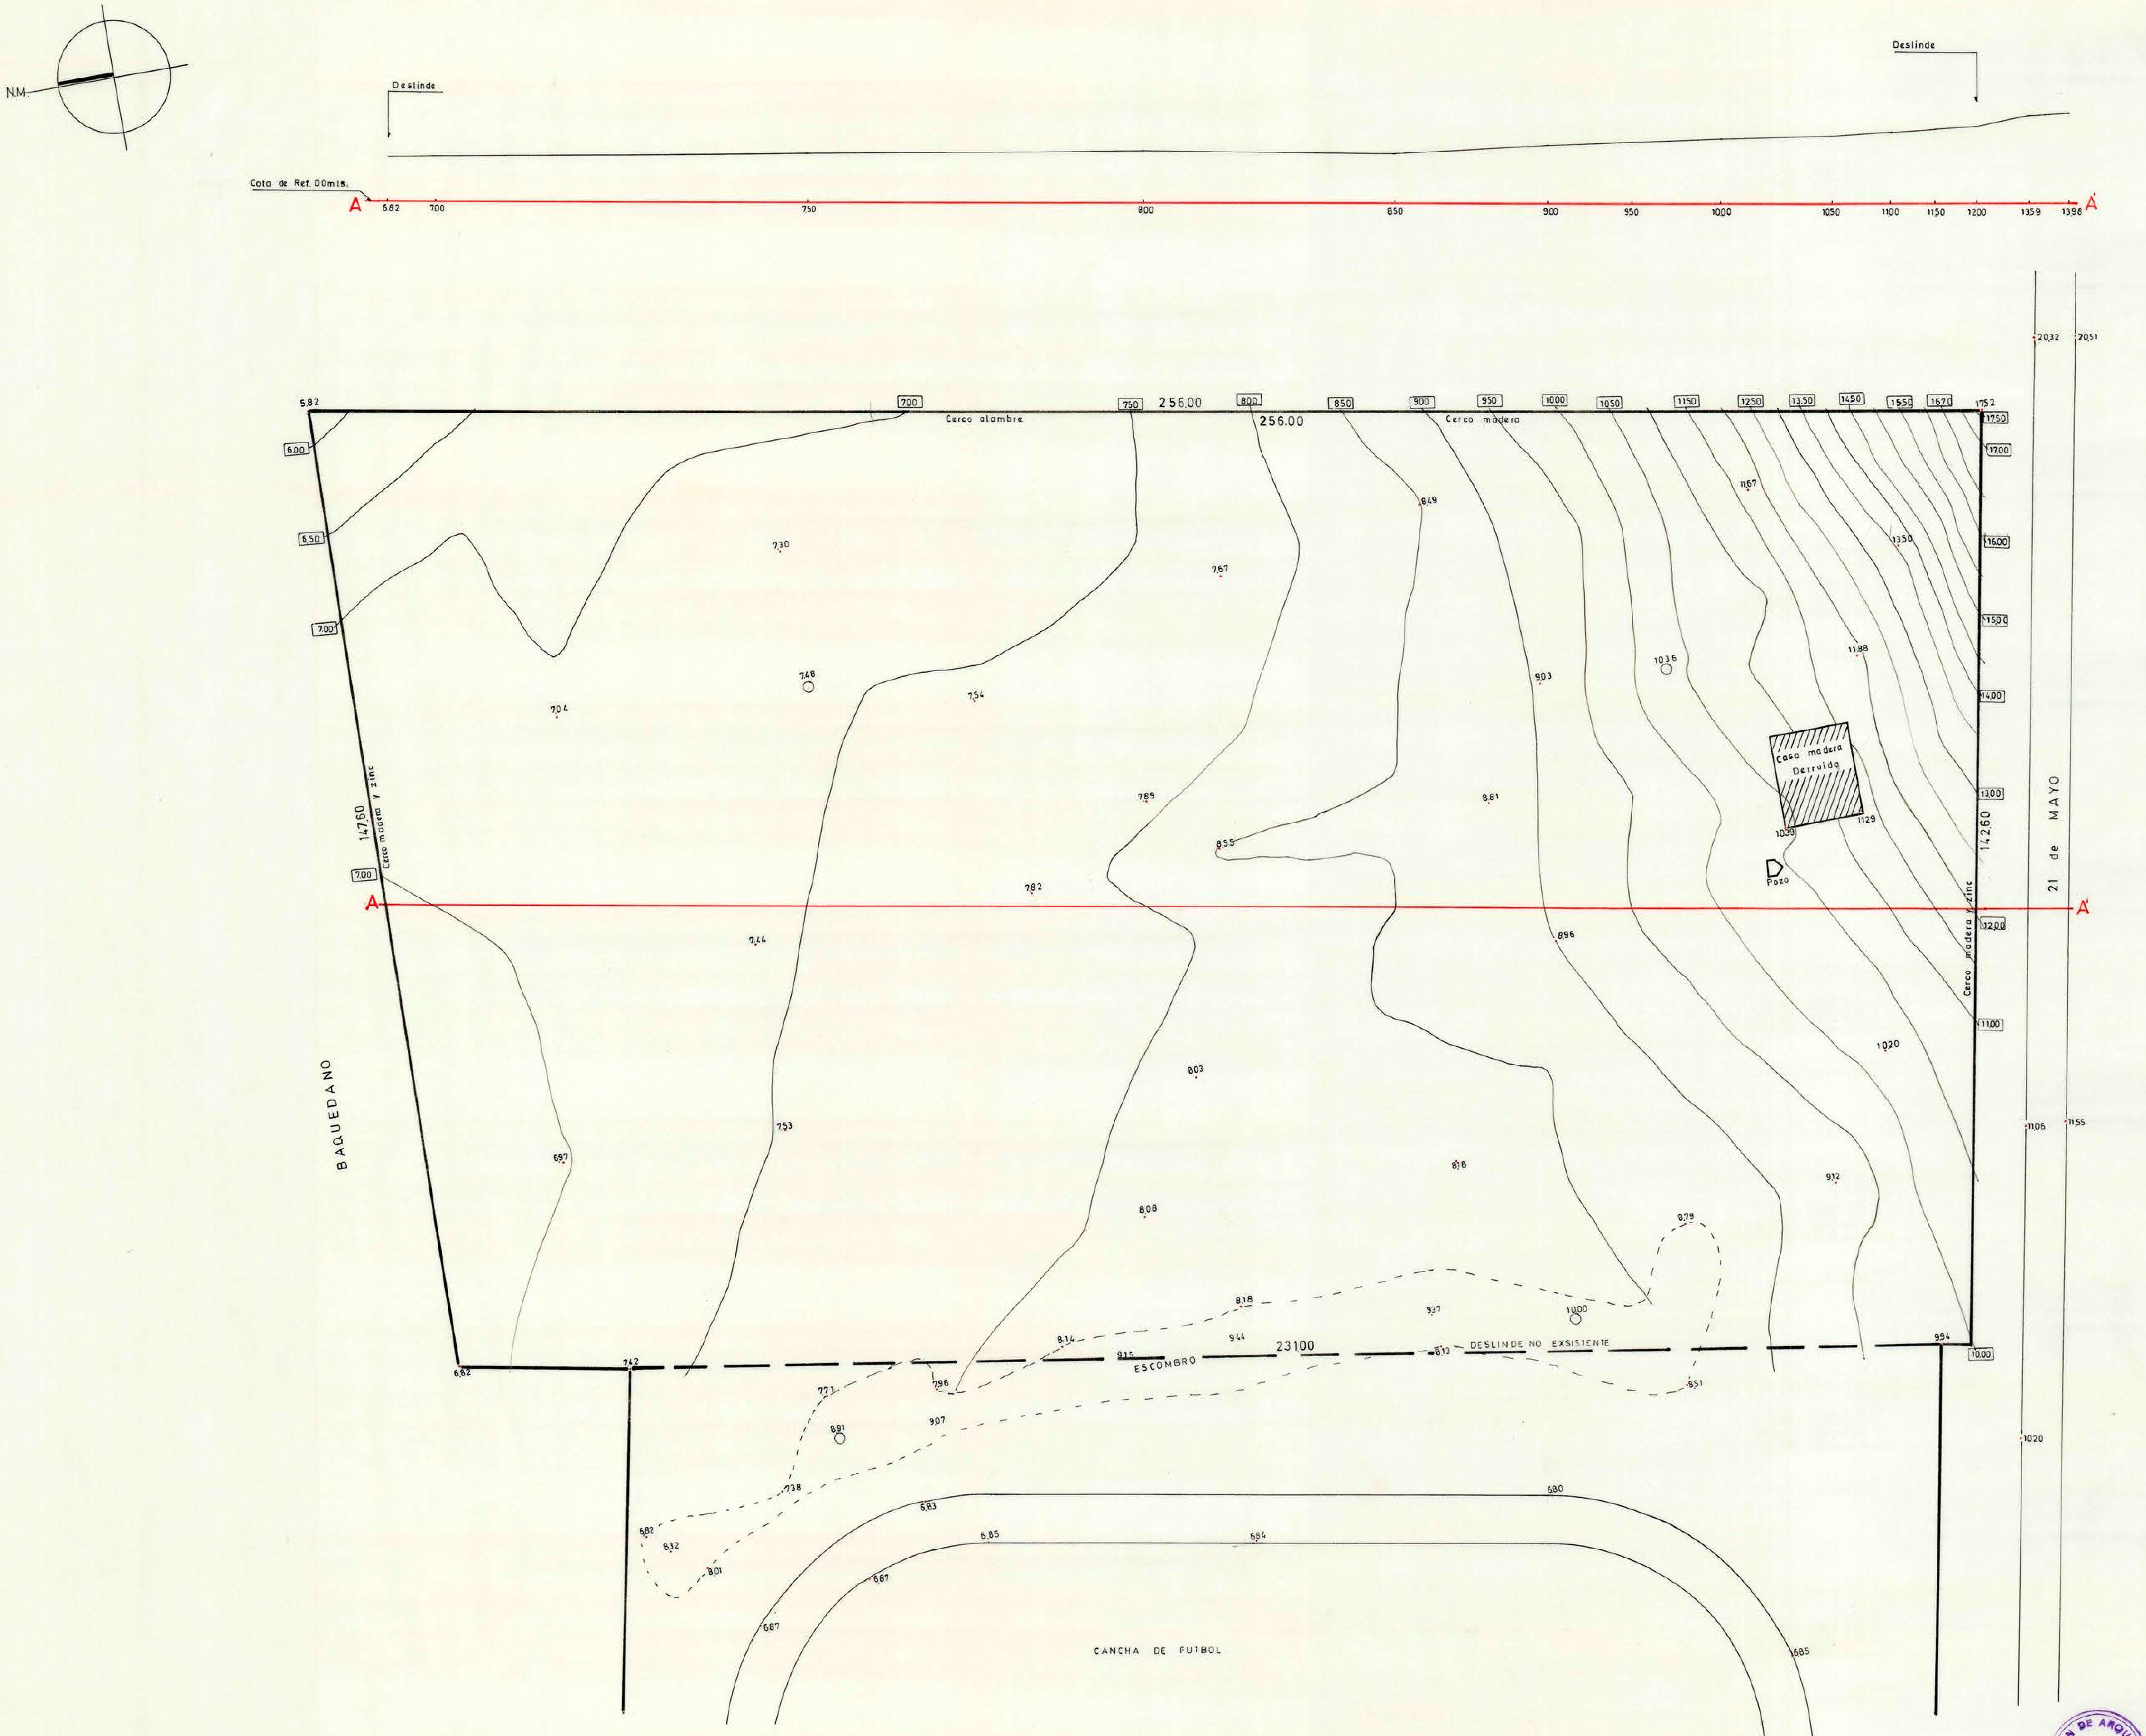
N.M.
Deslinde
Deslinde
Cota de Ref. 00mts.
A
6.82
7.00
7.50
8.00
8.50
9.00
9.50
10.00
10.50
11.00
11.50
12.00
13.59
13.98
A'
5.82
7.00
7.50
256.00
8.00
256.00
8.50
9.00
9.50
10.00
10.50
11.50
12.50
13.50
14.50
15.50
16.70
17.52
17.50
17.00
16.00
15.00
14.00
13.00
12.00
11.00
10.00
Cerco alambre
Cerco madera
6.00
6.50
7.00
7.00
147.60
Cerco madera y zinc
142.60
Cerco madera y zinc
20.32
20.51
21 de MAYO
BAQUEDANO
7.30
7.67
8.49
11.67
13.50
7.48
7.04
7.54
9.03
10.36
11.88
Casa madera Derruida
10.39
11.29
7.89
8.81
8.55
Pozo
7.82
7.44
8.96
10.20
8.03
7.53
6.97
8.18
9.12
8.08
8.79
8.18
9.37
10.00
8.14
9.44
9.15
231.00
ESCOMBRO
DESLINDE NO EXSISTENTE
8.13
8.51
9.94
11.06
11.55
10.20
6.82
7.42
7.71
7.96
9.07
8.91
7.38
6.82
8.32
8.01
6.83
6.80
6.85
6.84
6.87
6.87
6.85
CANCHA DE FUTBOL

CROQUIS DE UBICACION


NUEVA CIRCUNVACION ORIENTE
ESTADIO FISCAL
(A COYHAIQUE ALTO)
BAQUEDANO
21 DE MAYO
VICTORIA
CARCEL
INDEPENDENCIA

OBRAS PUBLICAS

DIRECCION de ARQUITECTURA
DEPARTAMENTO de PROGRAMACION
TALLER de TOPOGRAFIA

SECTOR	NOMBRE DE LA OBRA		CIUDAD PUEBLO LOCALIDAD
	ESTADIO Y CENTRO DEPORTIVO REGIONAL		COYHAIQUE
CLAVE	REGION	PROVINCIA	COMUNA
	XI	AYSEN	COYHAIQUE

LEVANTO: GUSTAVO ZUÑIGA M.

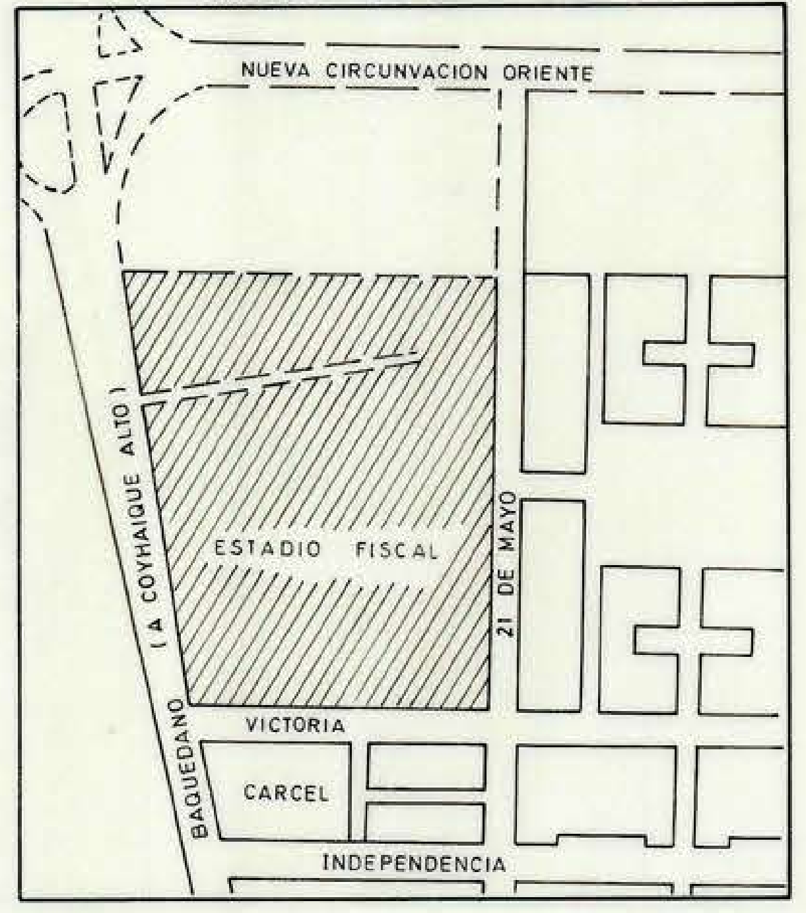DIBUJO: JEAN J. COPIER M.

REVISO: GERMAN HENSELEIT L.

TOME CONOCIMIENTO:

ESCALA: 1: 500

FECHA: 20 - 4 - 1978

PROPIETARIO (S): FISCAL

SUPERFICIE (S)

PREDIO	TERRENO	EDIFICADO
	35.189 M².	

SIMBOLOGIA
- ○ ESTACION TAQUIMETRIA
- ● PUNTO DE NIVEL
- N° COTA CURVA DE NIVEL
- ▬ DESLINDE

DIRECCION DE ARQUITECTURA
ARCHIVO TECNICO M.O.P.
3 - MAYO 1978