



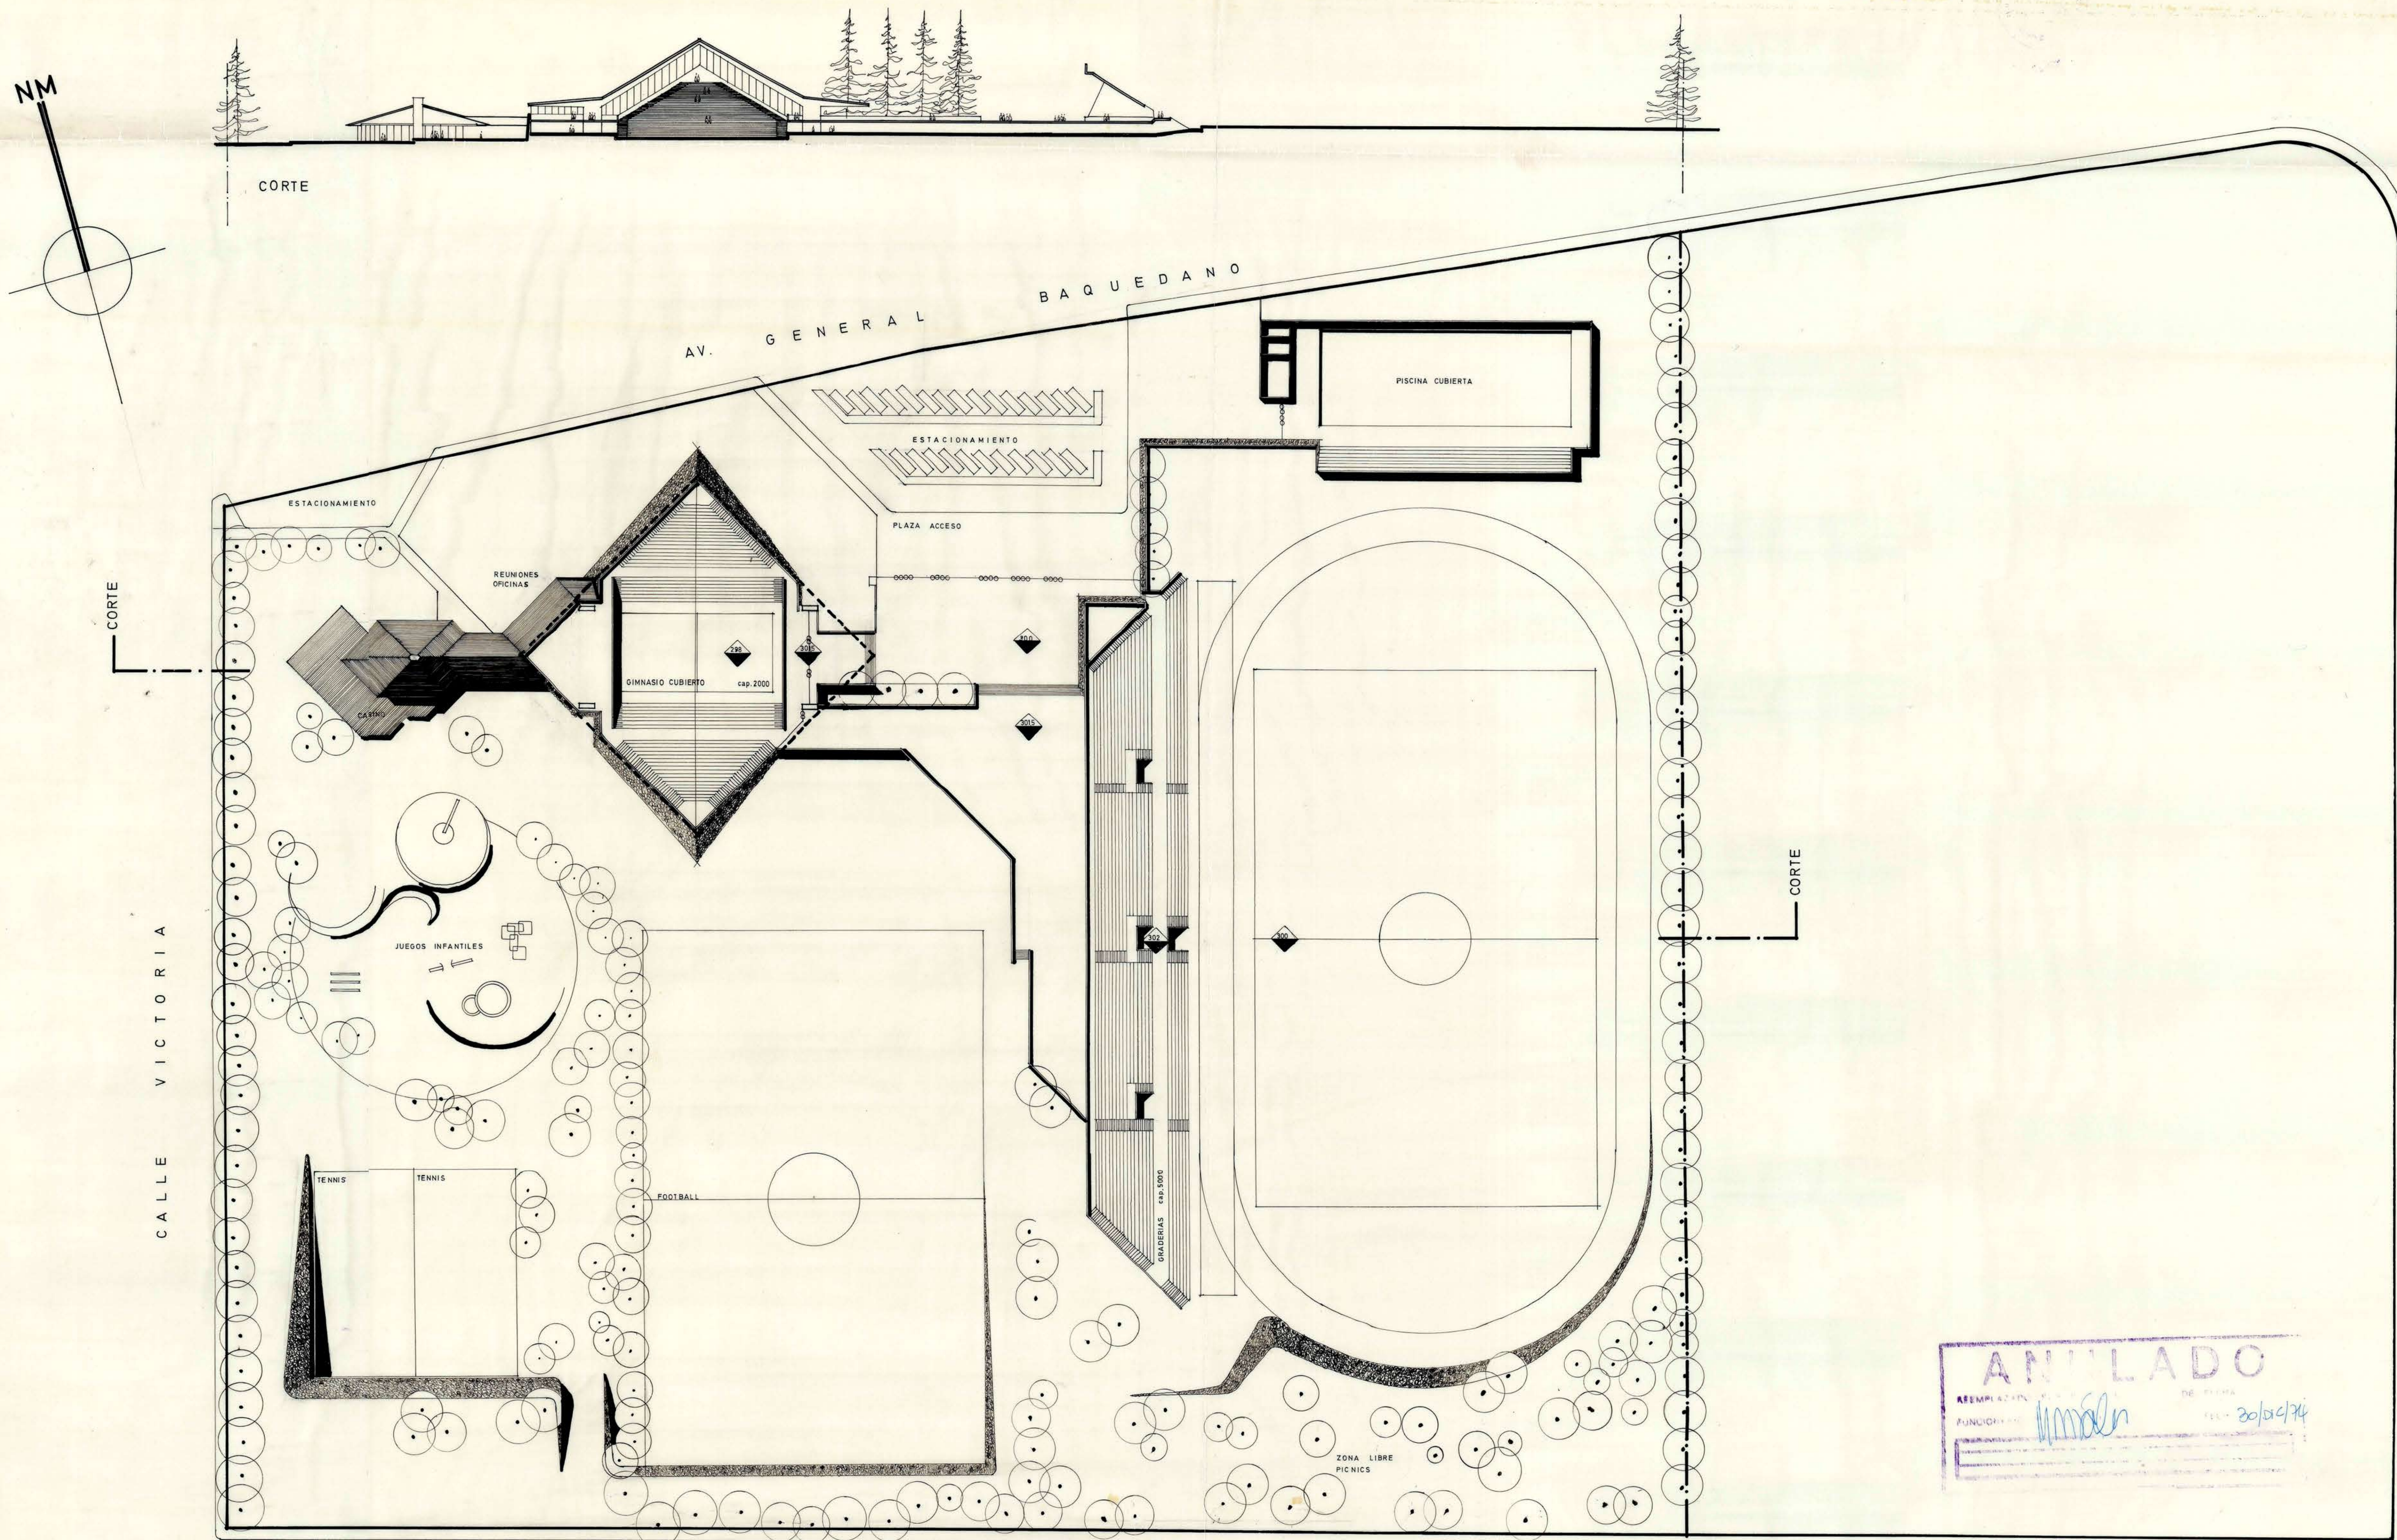

ANILADO
REEMPLAZADO
FUNDICION
30/10/74

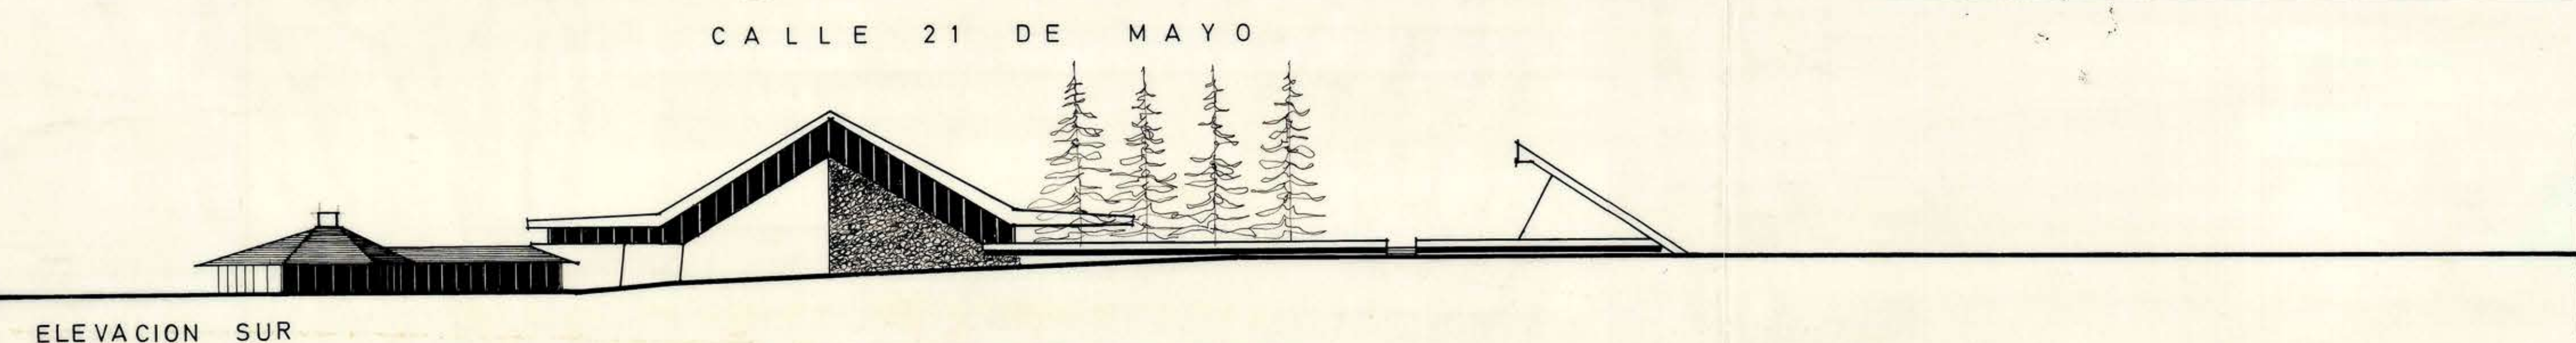

ELEVACION SUR

13 NOV. 1969

MOP		DIRECCION GENERAL OBRAS PUBLICAS	
		DIRECCION de ARQUITECTURA	
OBRA	ESTADIO FISCAL		
UBICACION	COYHAIQUE		
PLANO	planta general		sup. m2 esc. 1:500
ARQUITECTO	H. GONZALEZ T.		
DIBUJO	H.G.T.		
JEFE AREA SUR	C. ALBRECHT		
ARQTO. JEFE DEPTO.	O. TORREALBA D.		
			OCTUBRE 1969