


DIRECCION GENERAL OBRAS PUBLICAS
DIRECCION de ARQUITECTURA

OBRA	ESTADIO FISCAL		
UBICACION	COYHAIQUE		
PLANO	plano emplazamiento (1ª etapa)	esc	1:200
ARQUITECTO	higinio gonzalez t. <i>hmg</i>		
DIBUJO	h.g.t.		
JEFE AREA SUR	carlos albrecht v.		
ARQTO. JEFE DEPTO.	orlando torrealba d.		
		agosto 1970	

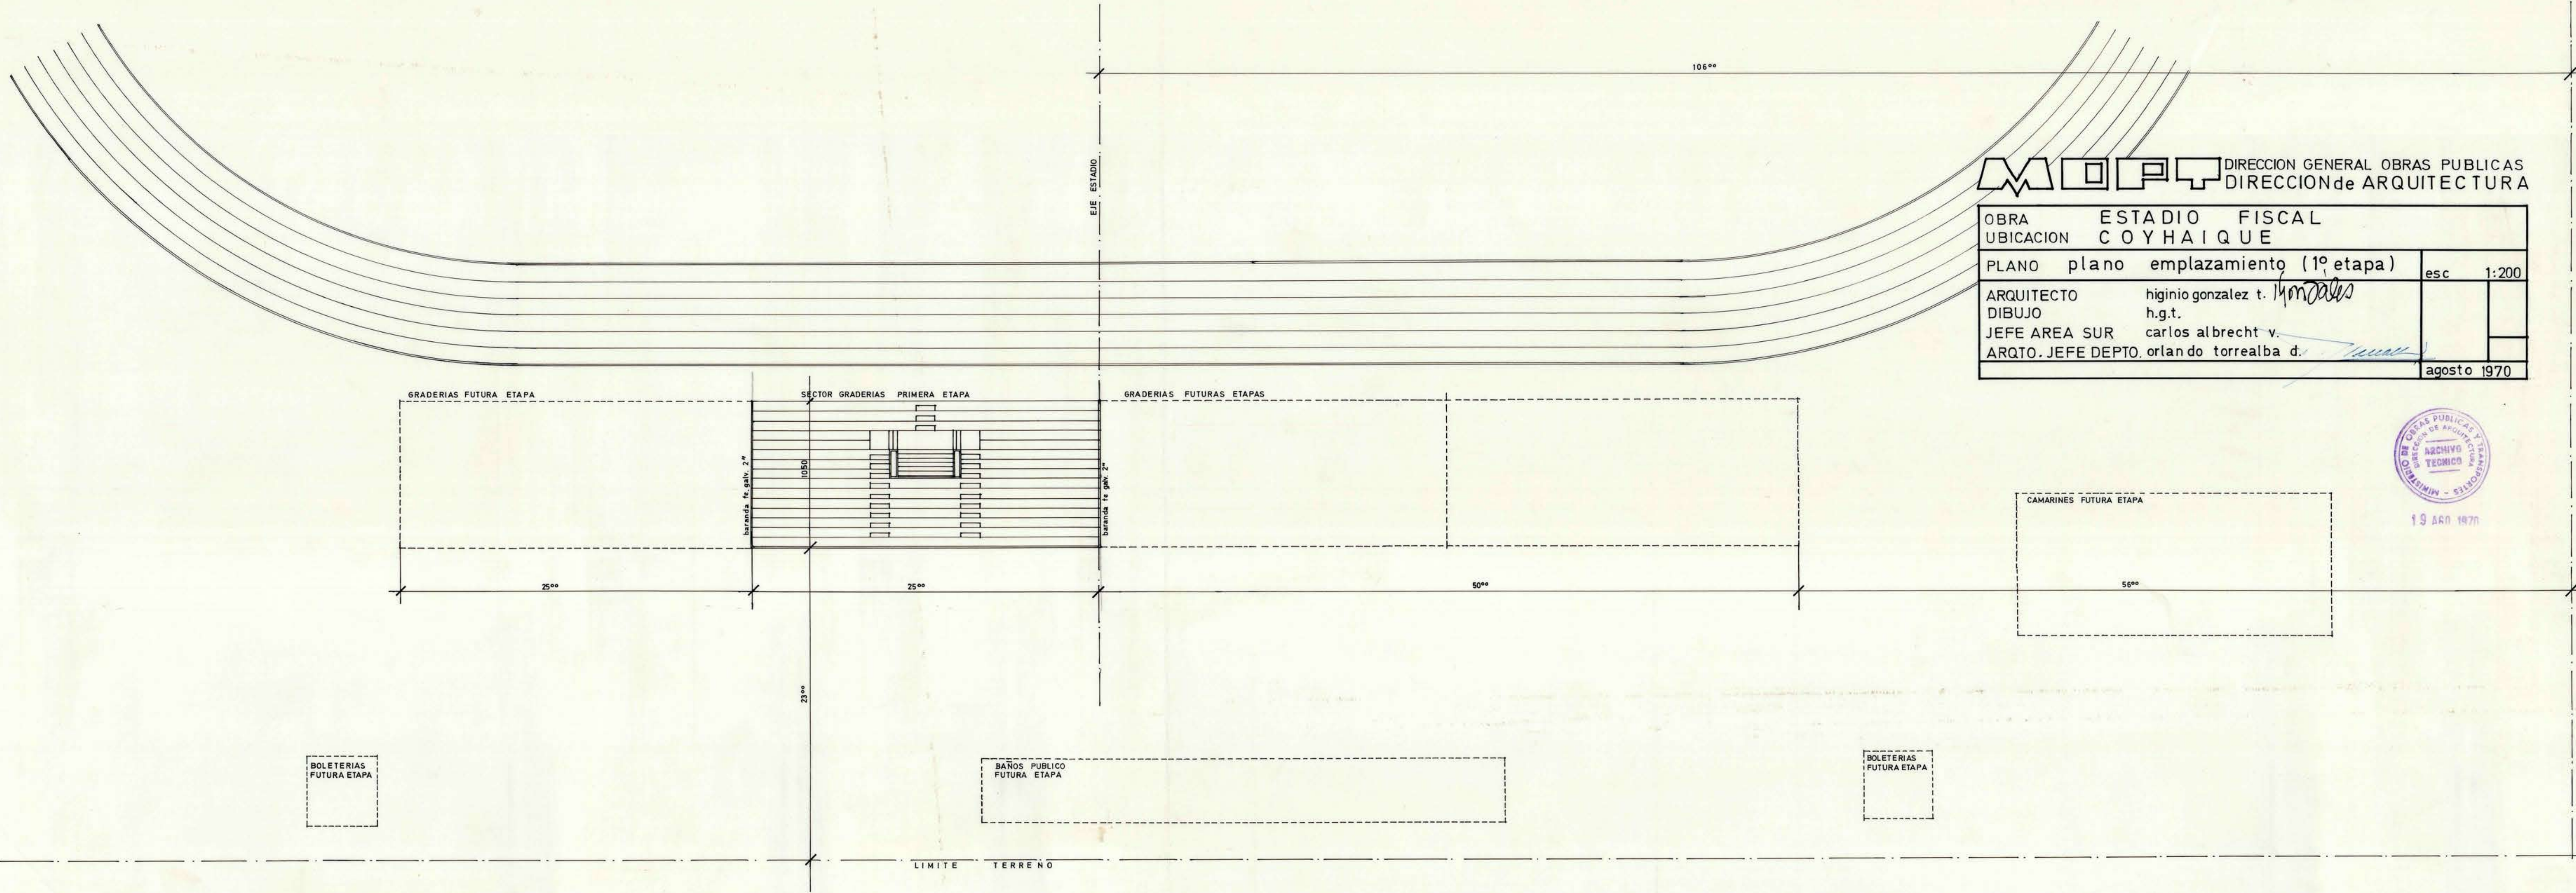

19 ARO 1970

0.42 X 770.