







8 JUN. 1965

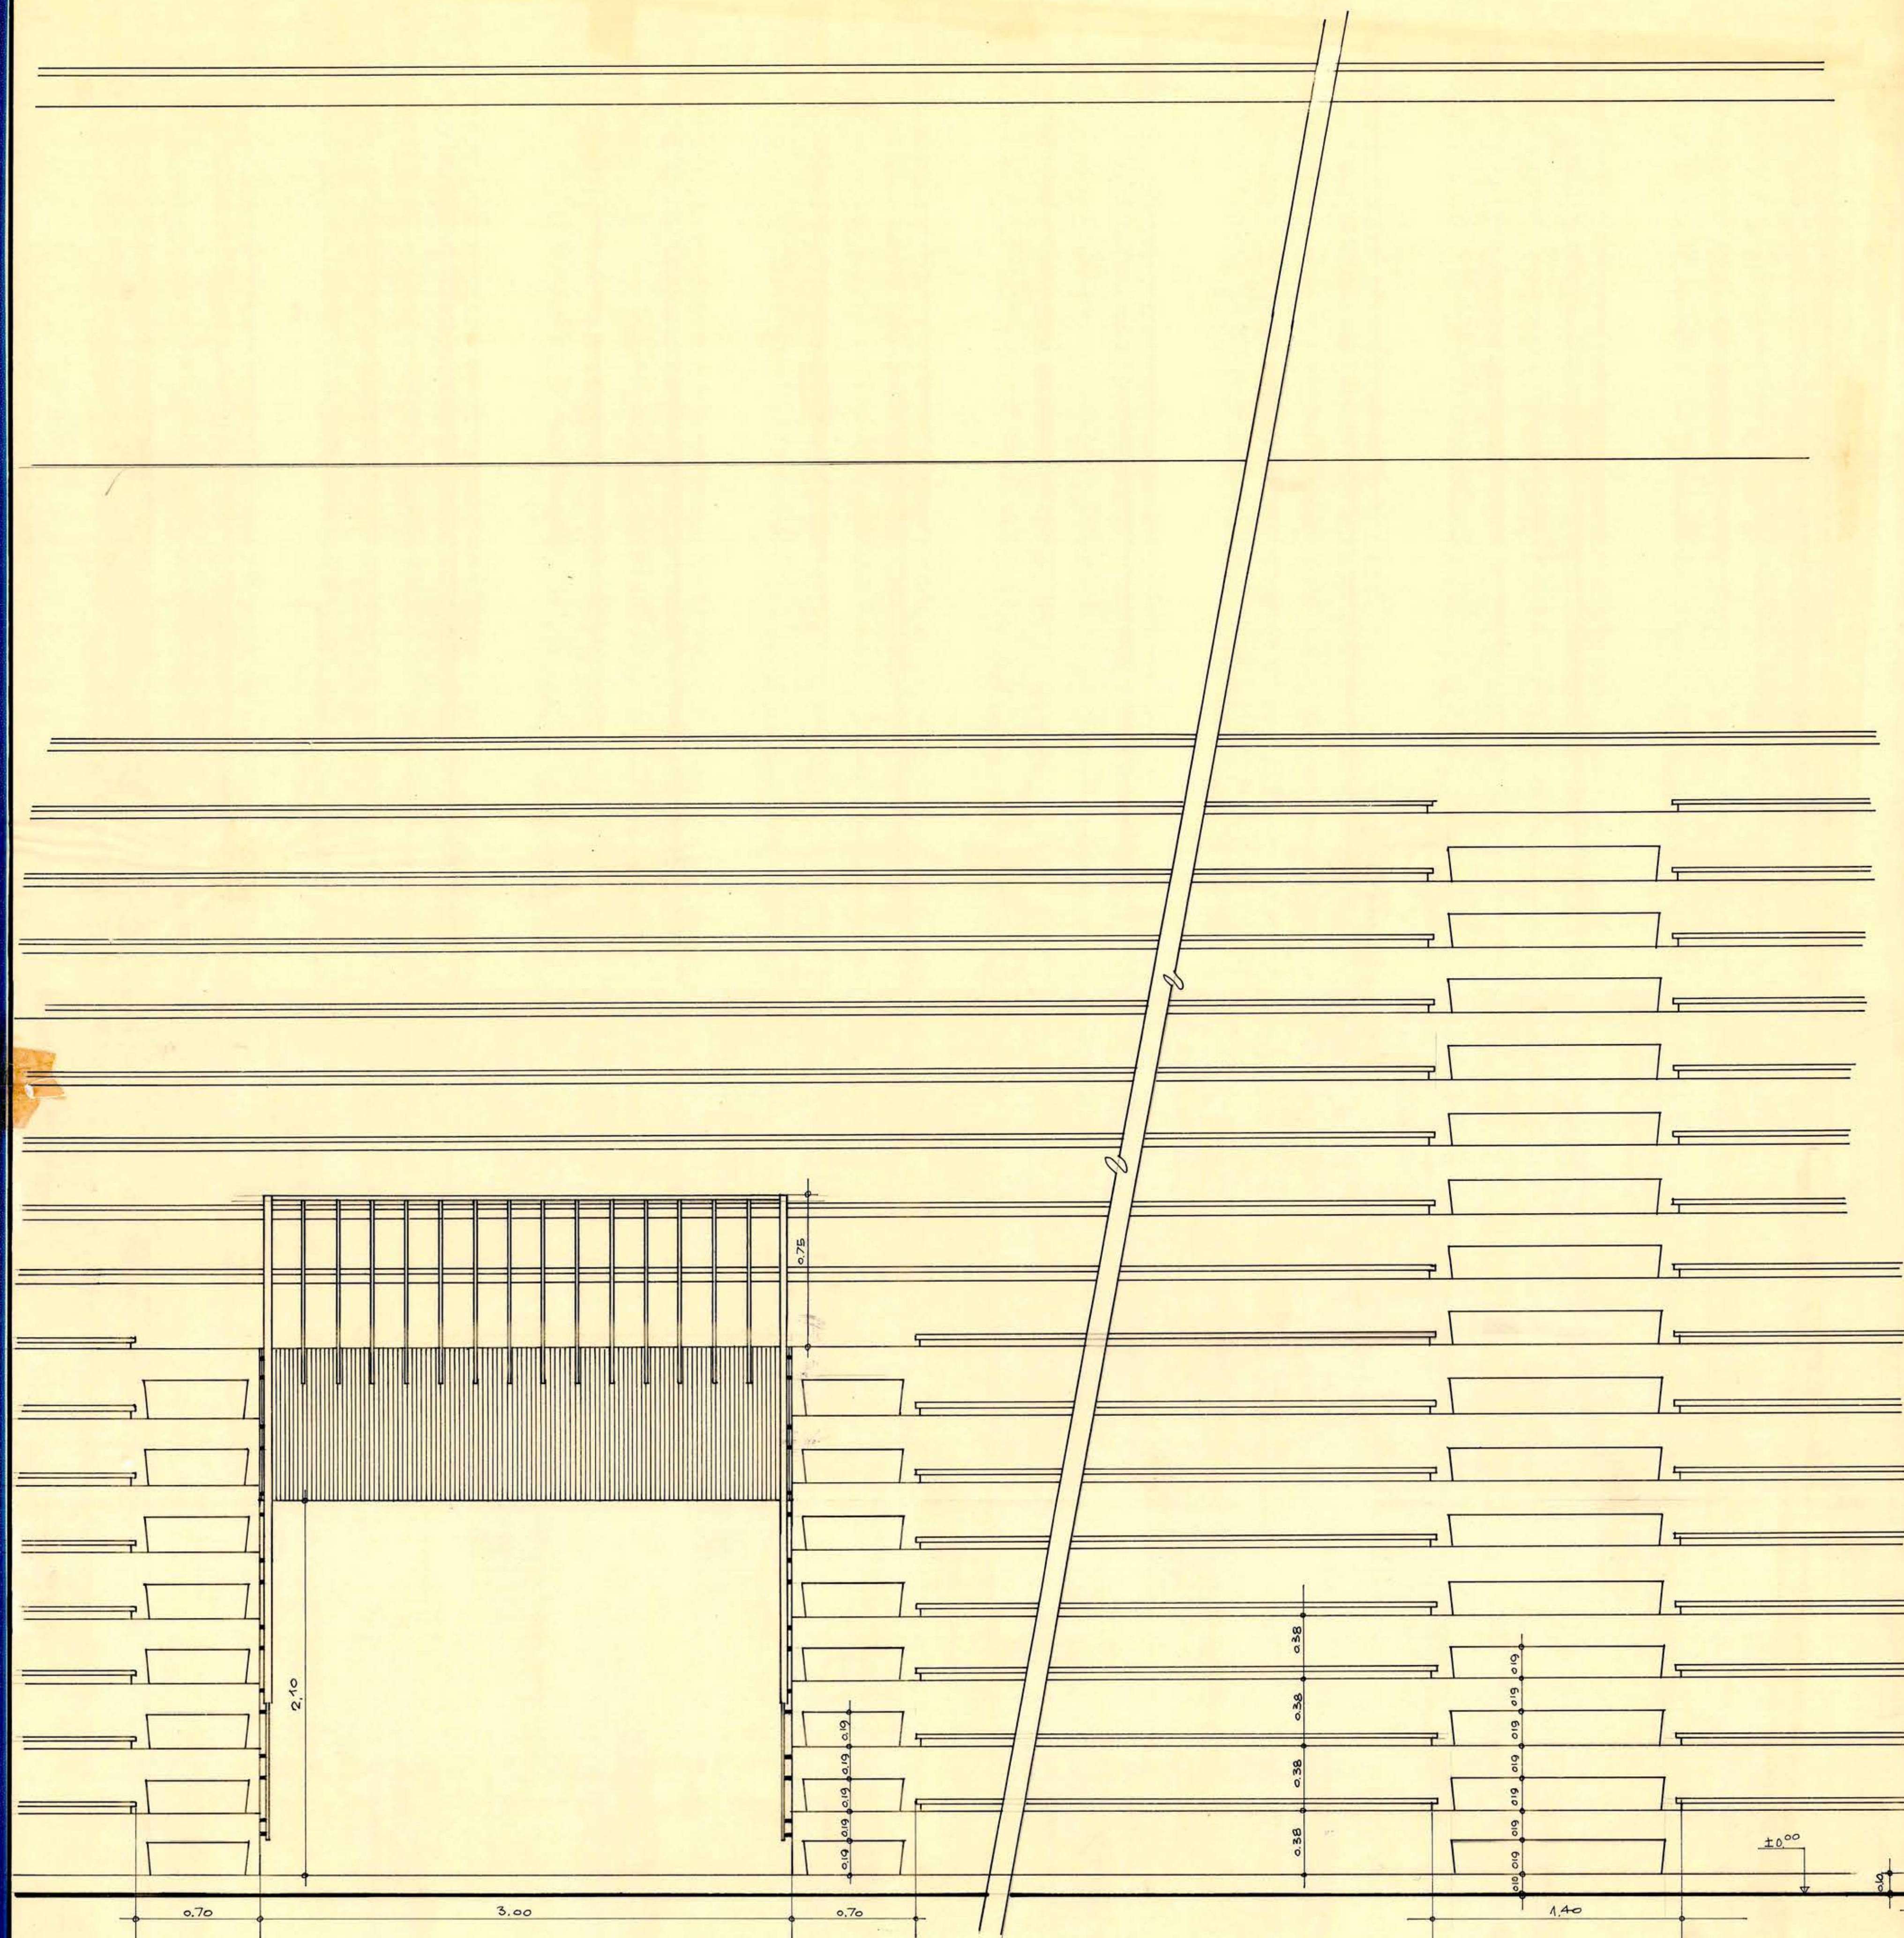

• FACHADA GRADERIAS • 1:20

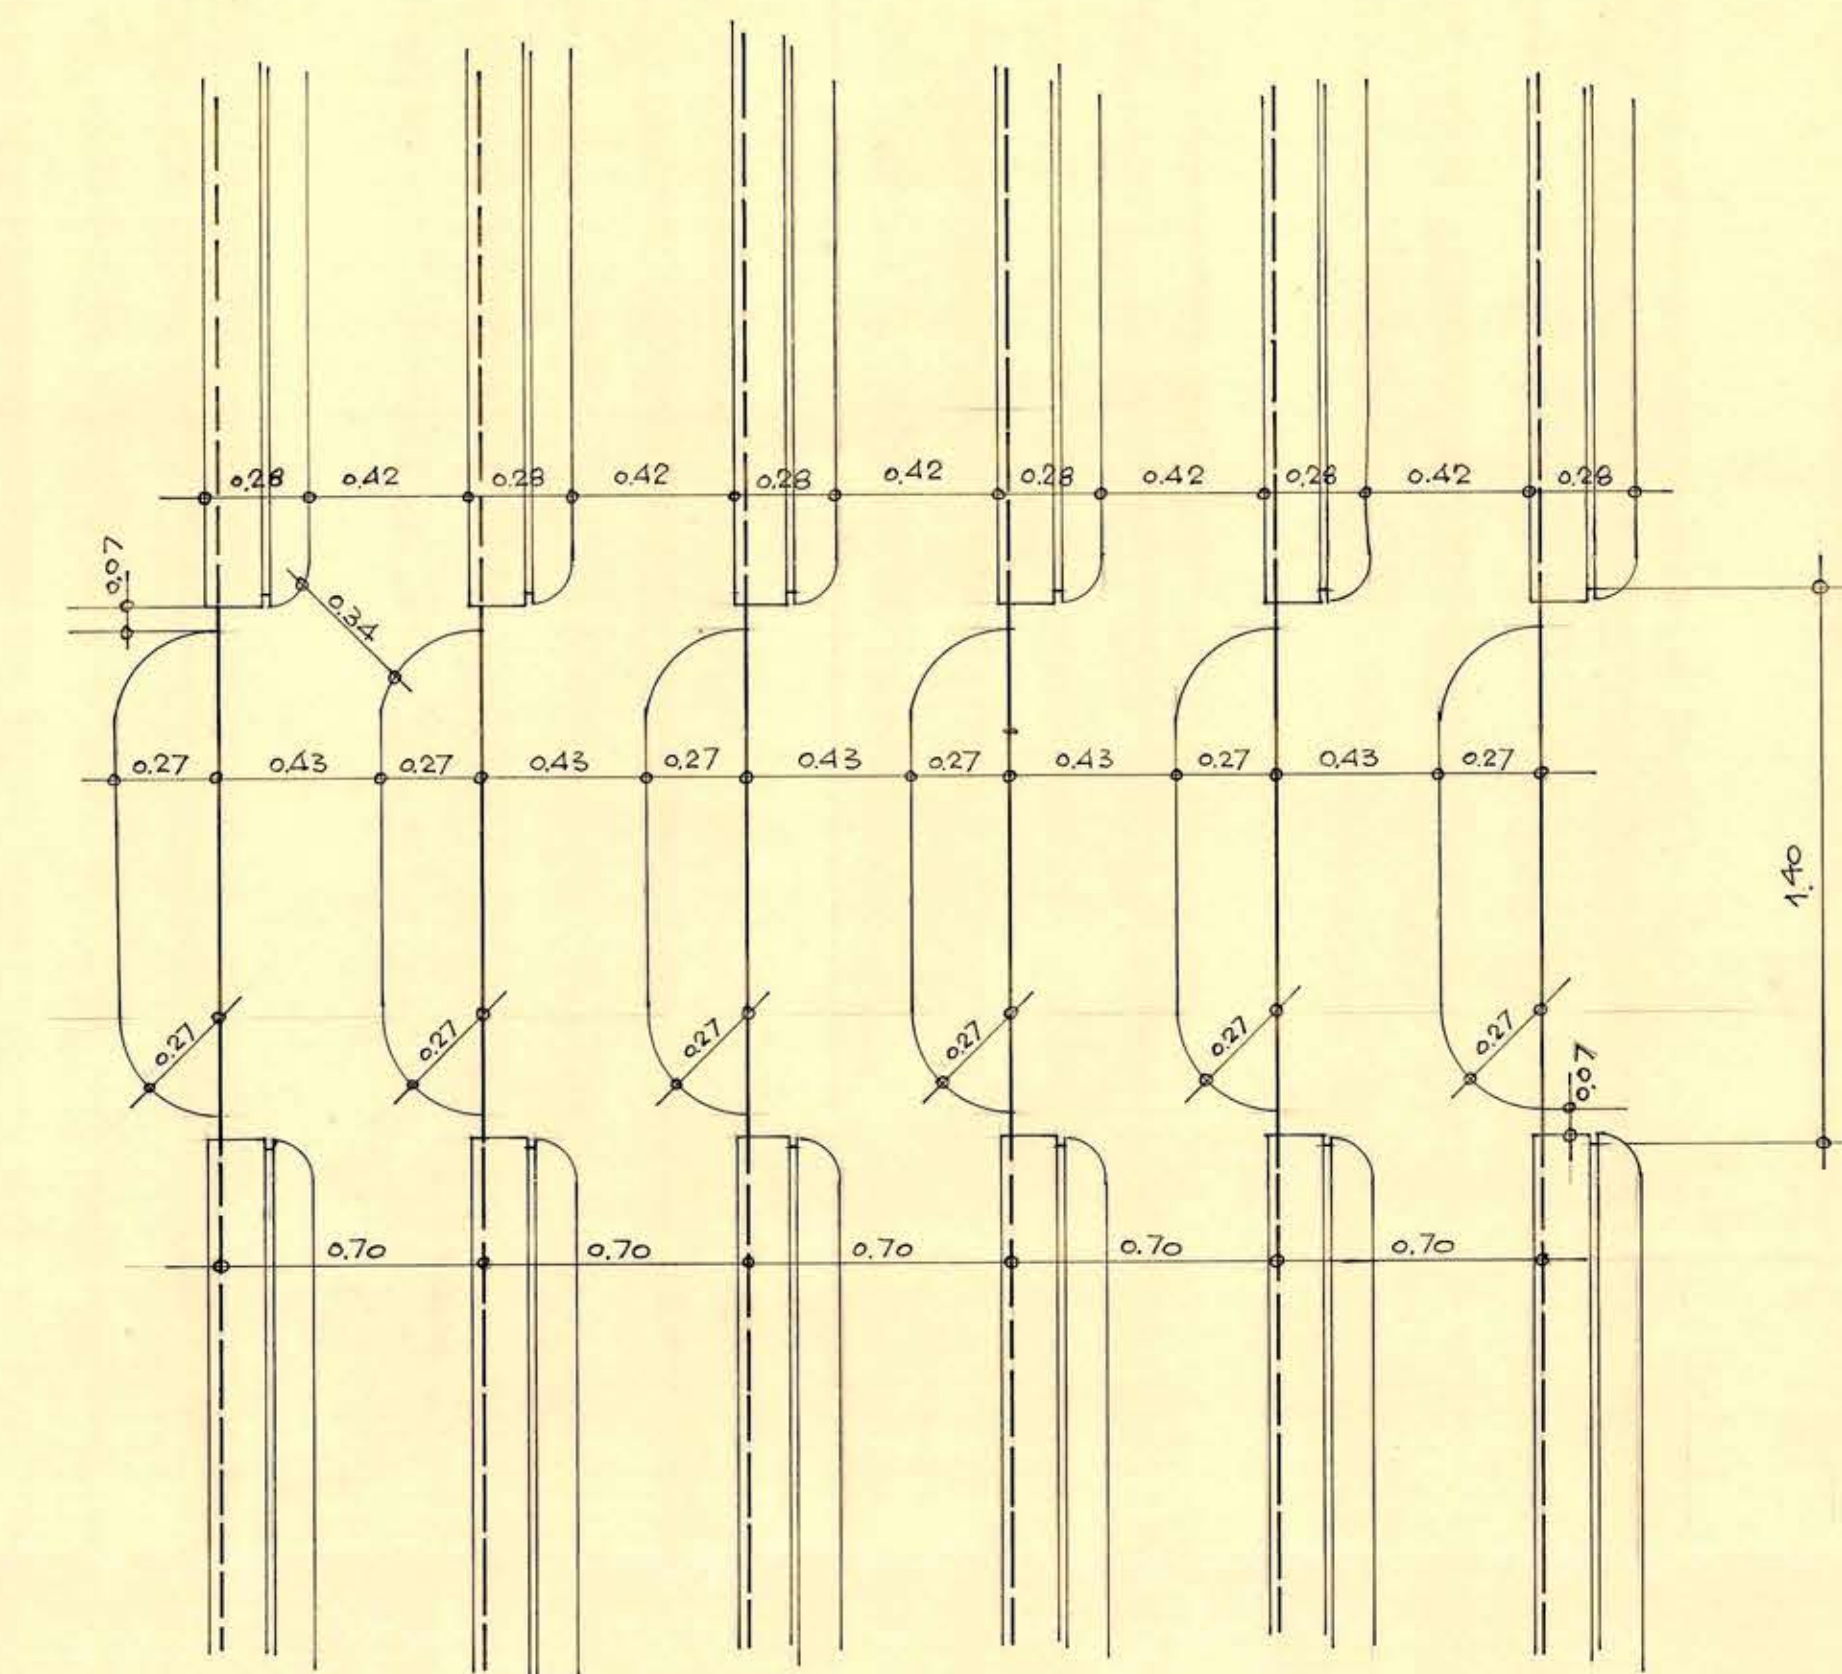

• DETALLE PELDAÑOS • 1:20

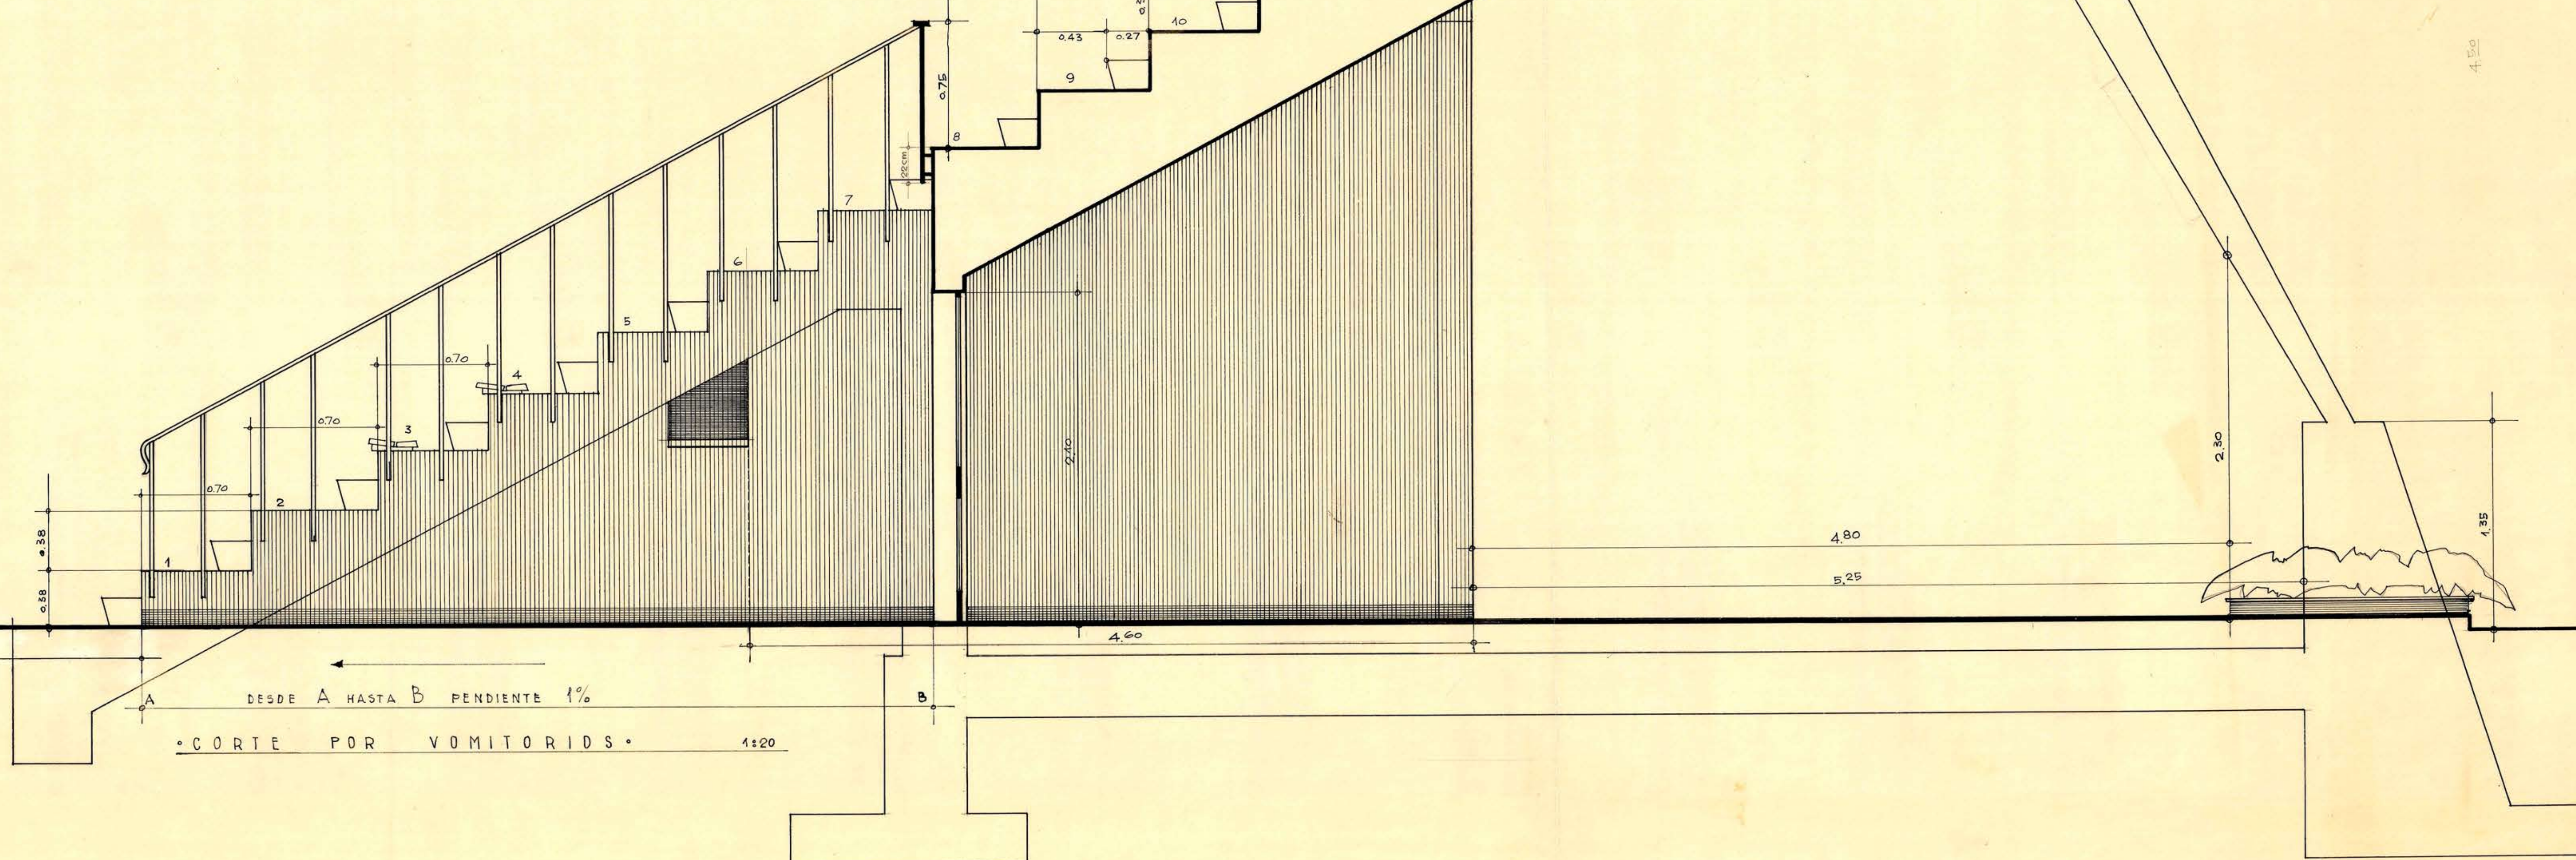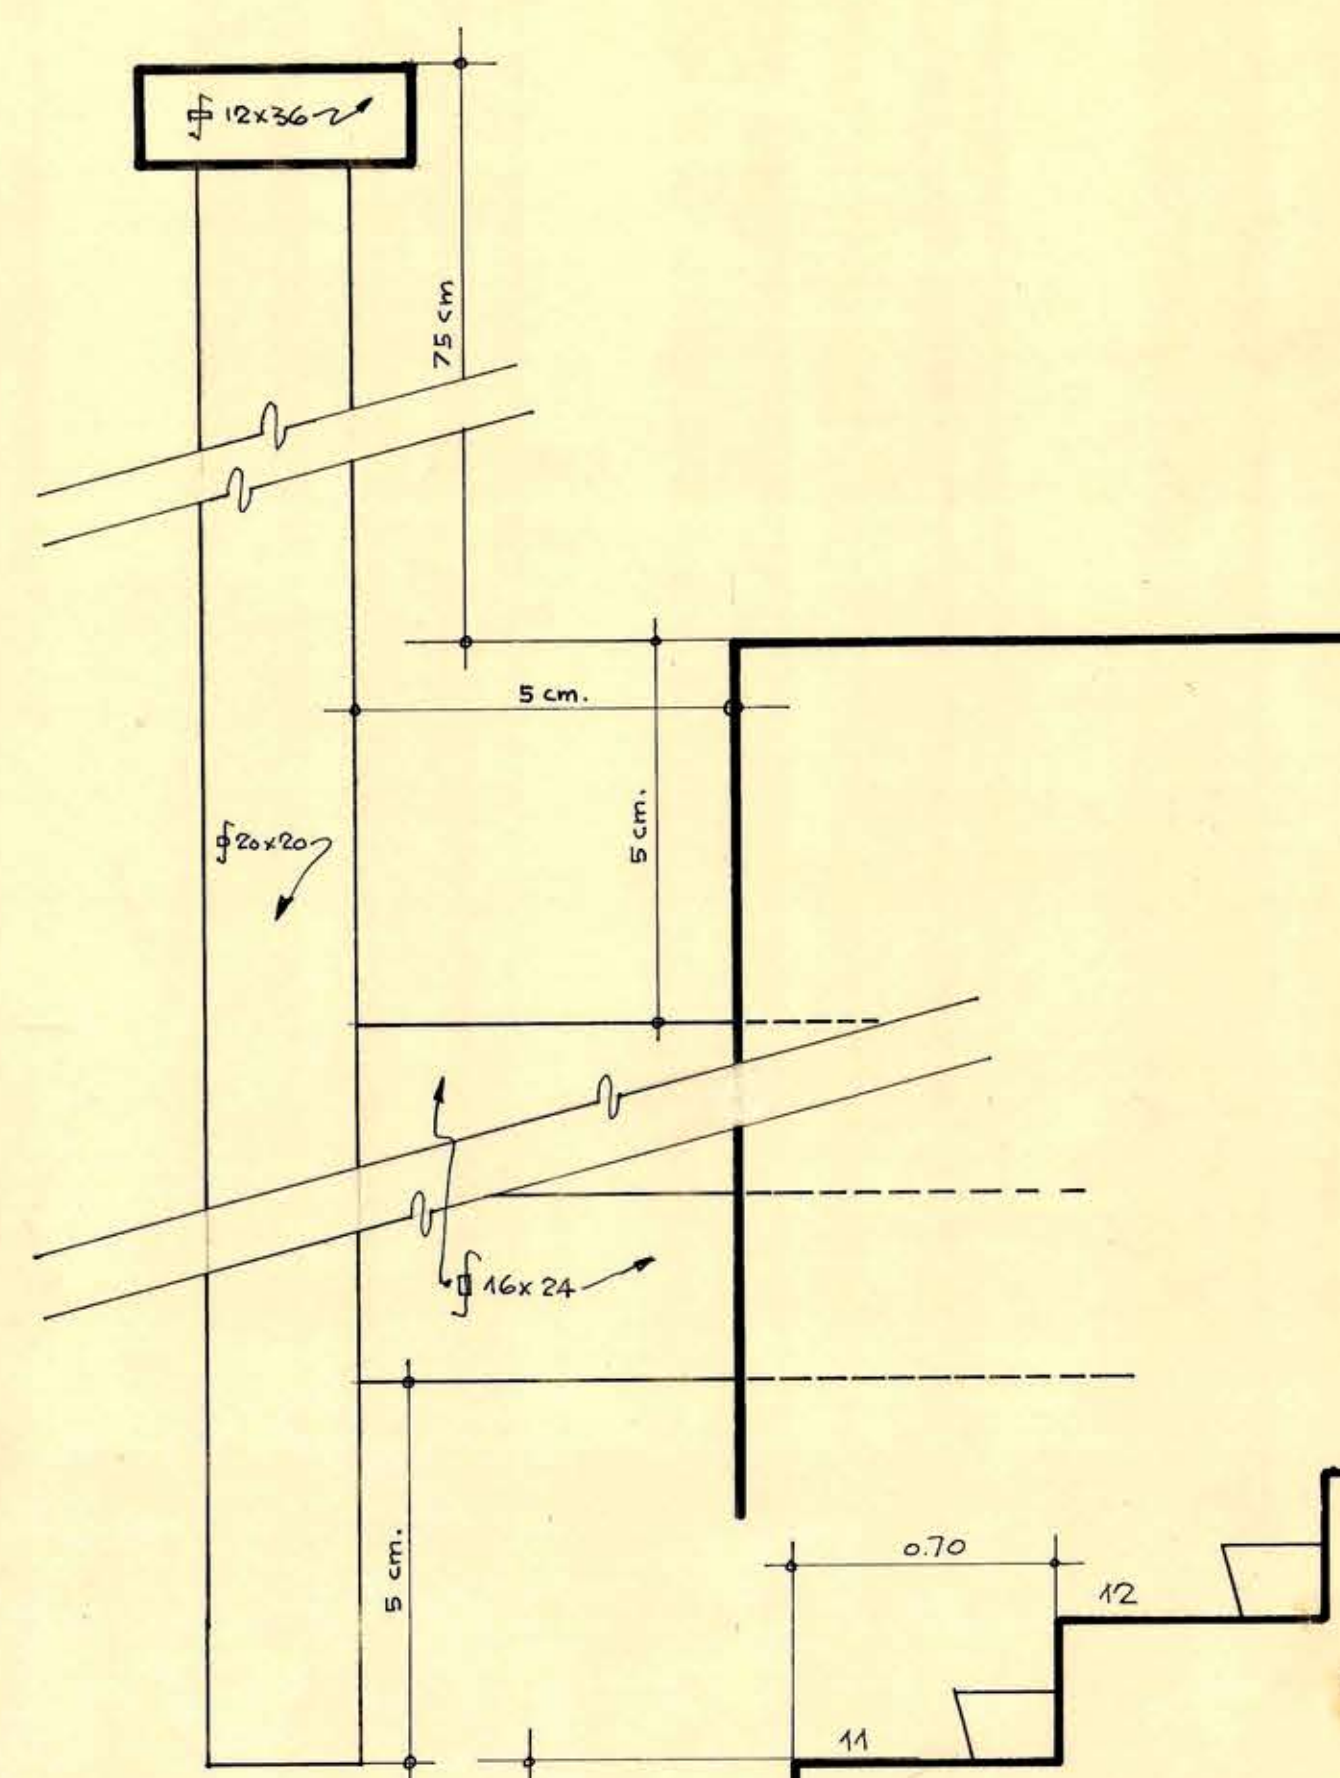

DESDE A HASTA B PENDIENTE 1%
• CORTE POR VOMITORIOS • 1:20

145 x 668