


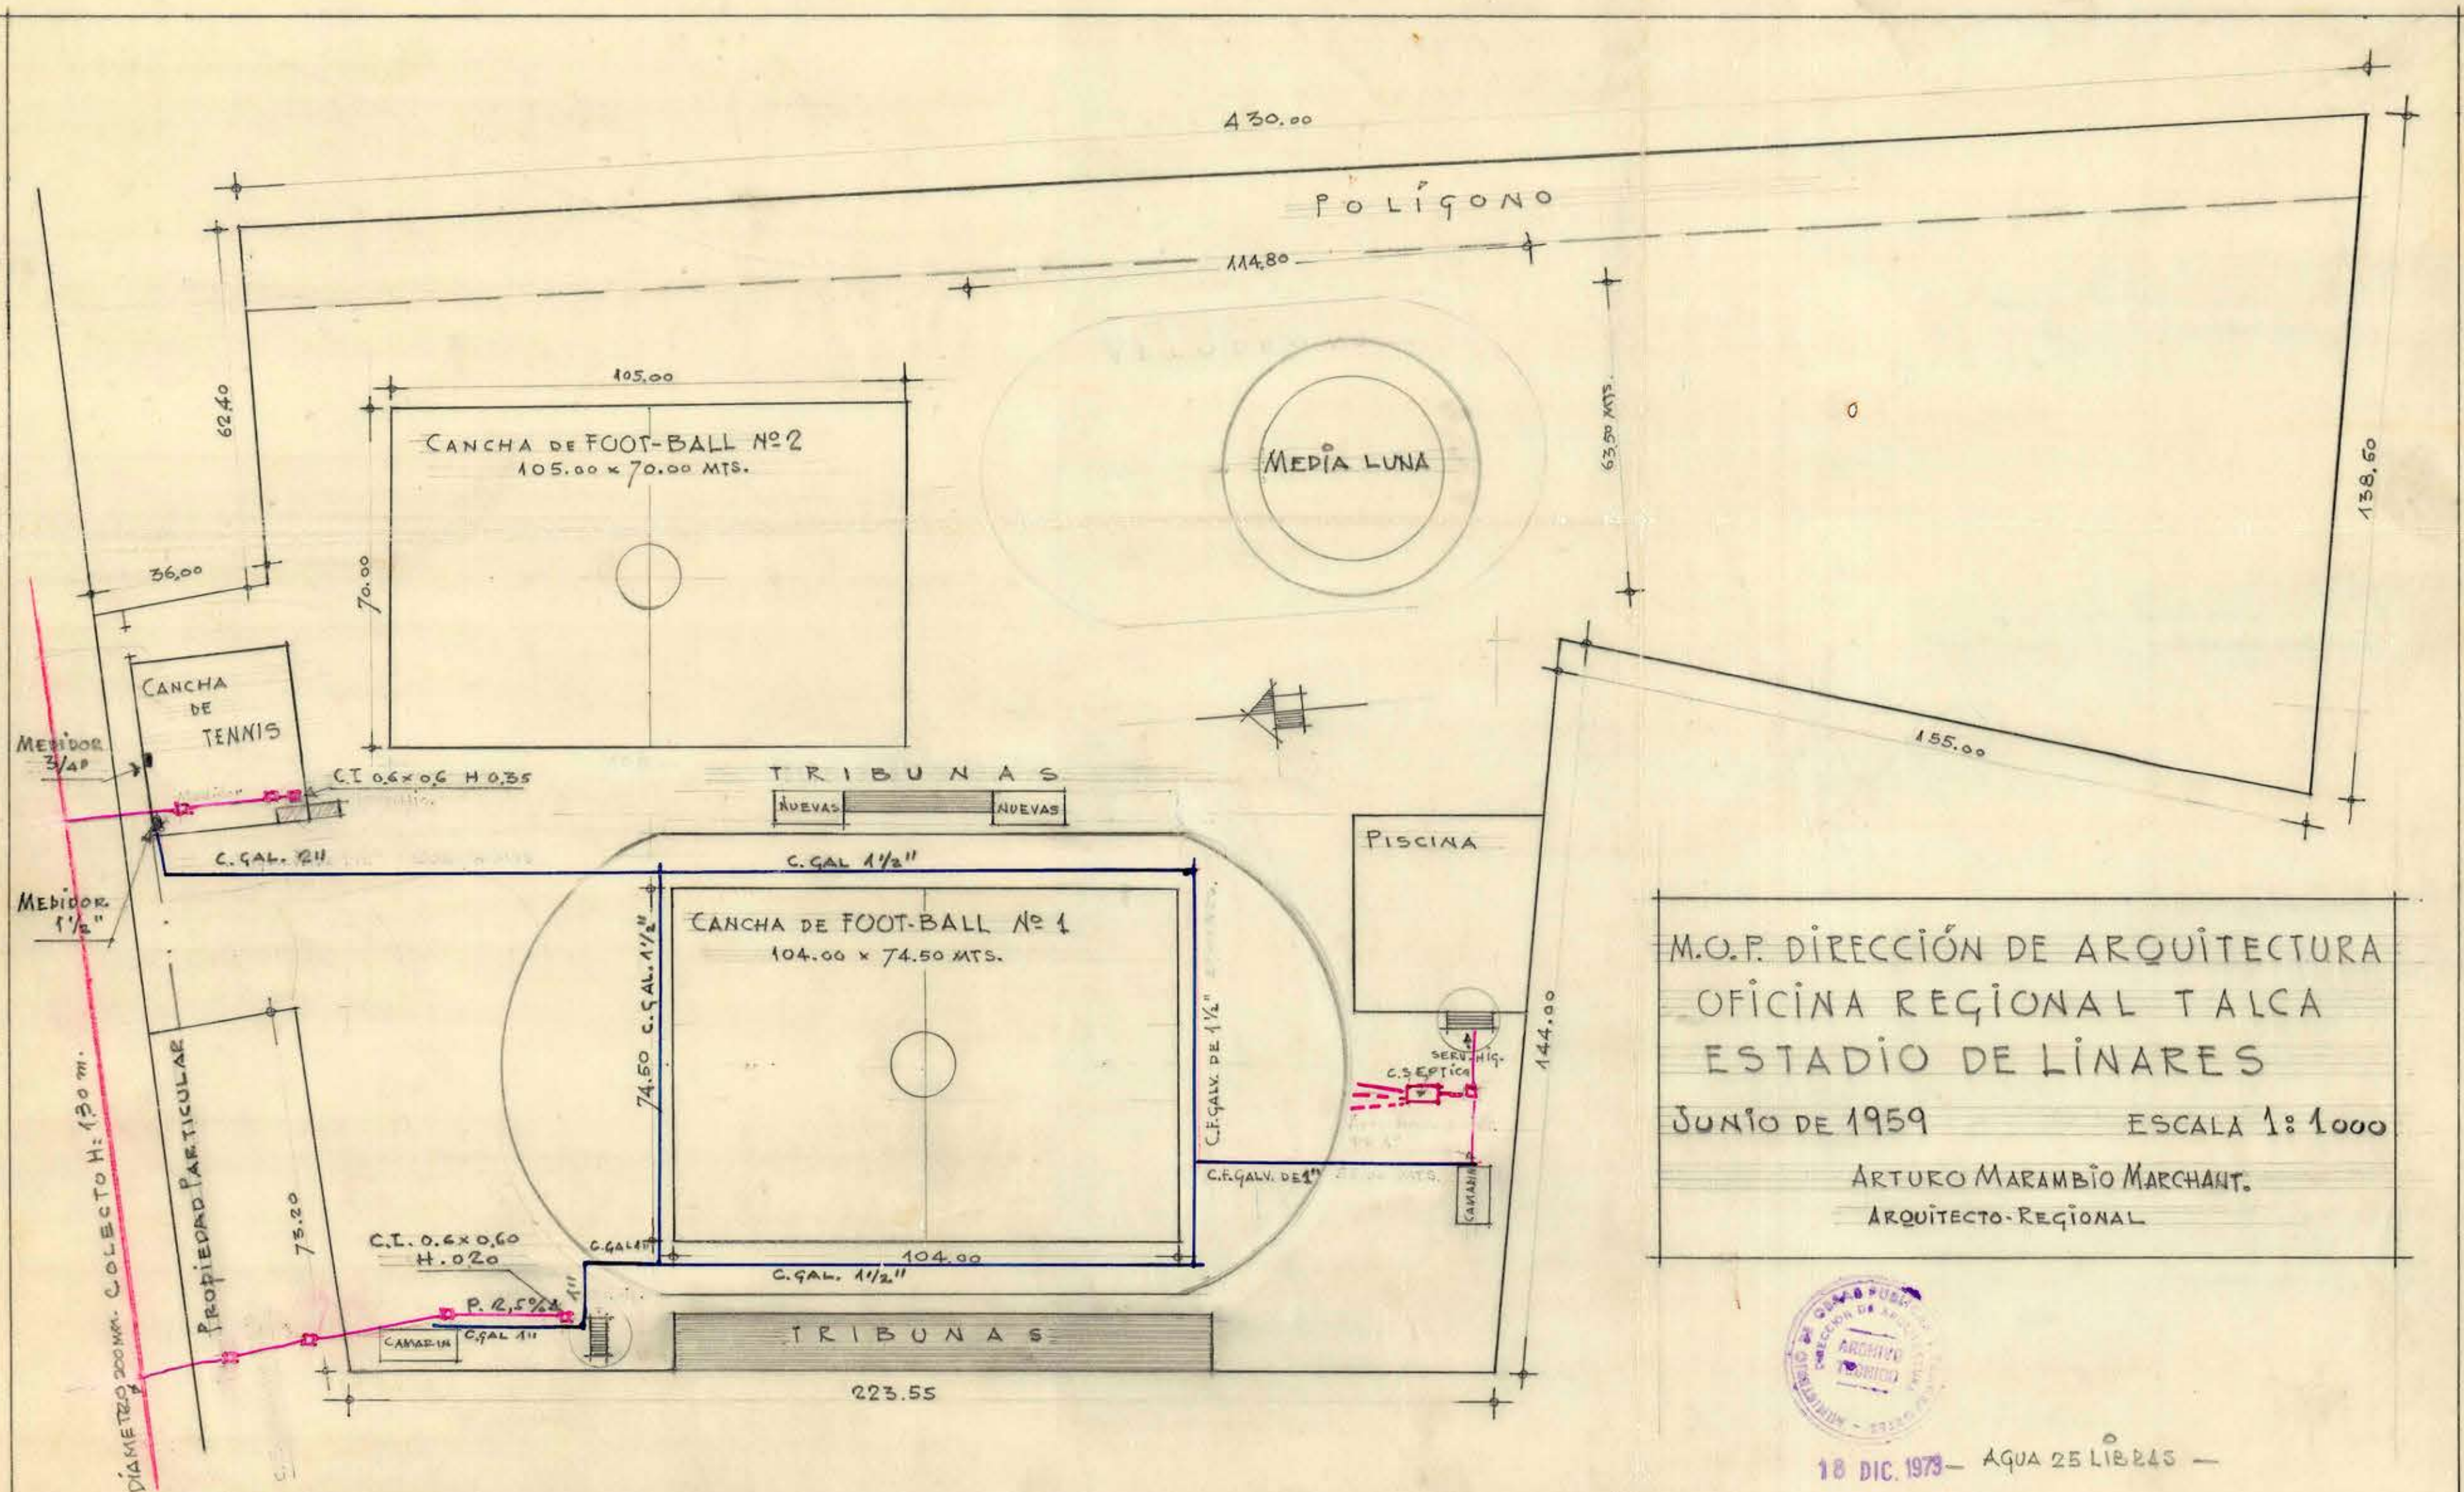

M.O.P. DIRECCIÓN DE ARQUITECTURA
OFICINA REGIONAL TALCA
ESTADIO DE LINARES

JUNIO DE 1959

ESCALA 1:1000

ARTURO MARAMBIO MARCHANT.
ARQUITECTO-REGIONAL



18 DIC. 1973 - AGUA 25 LIBRAS -