

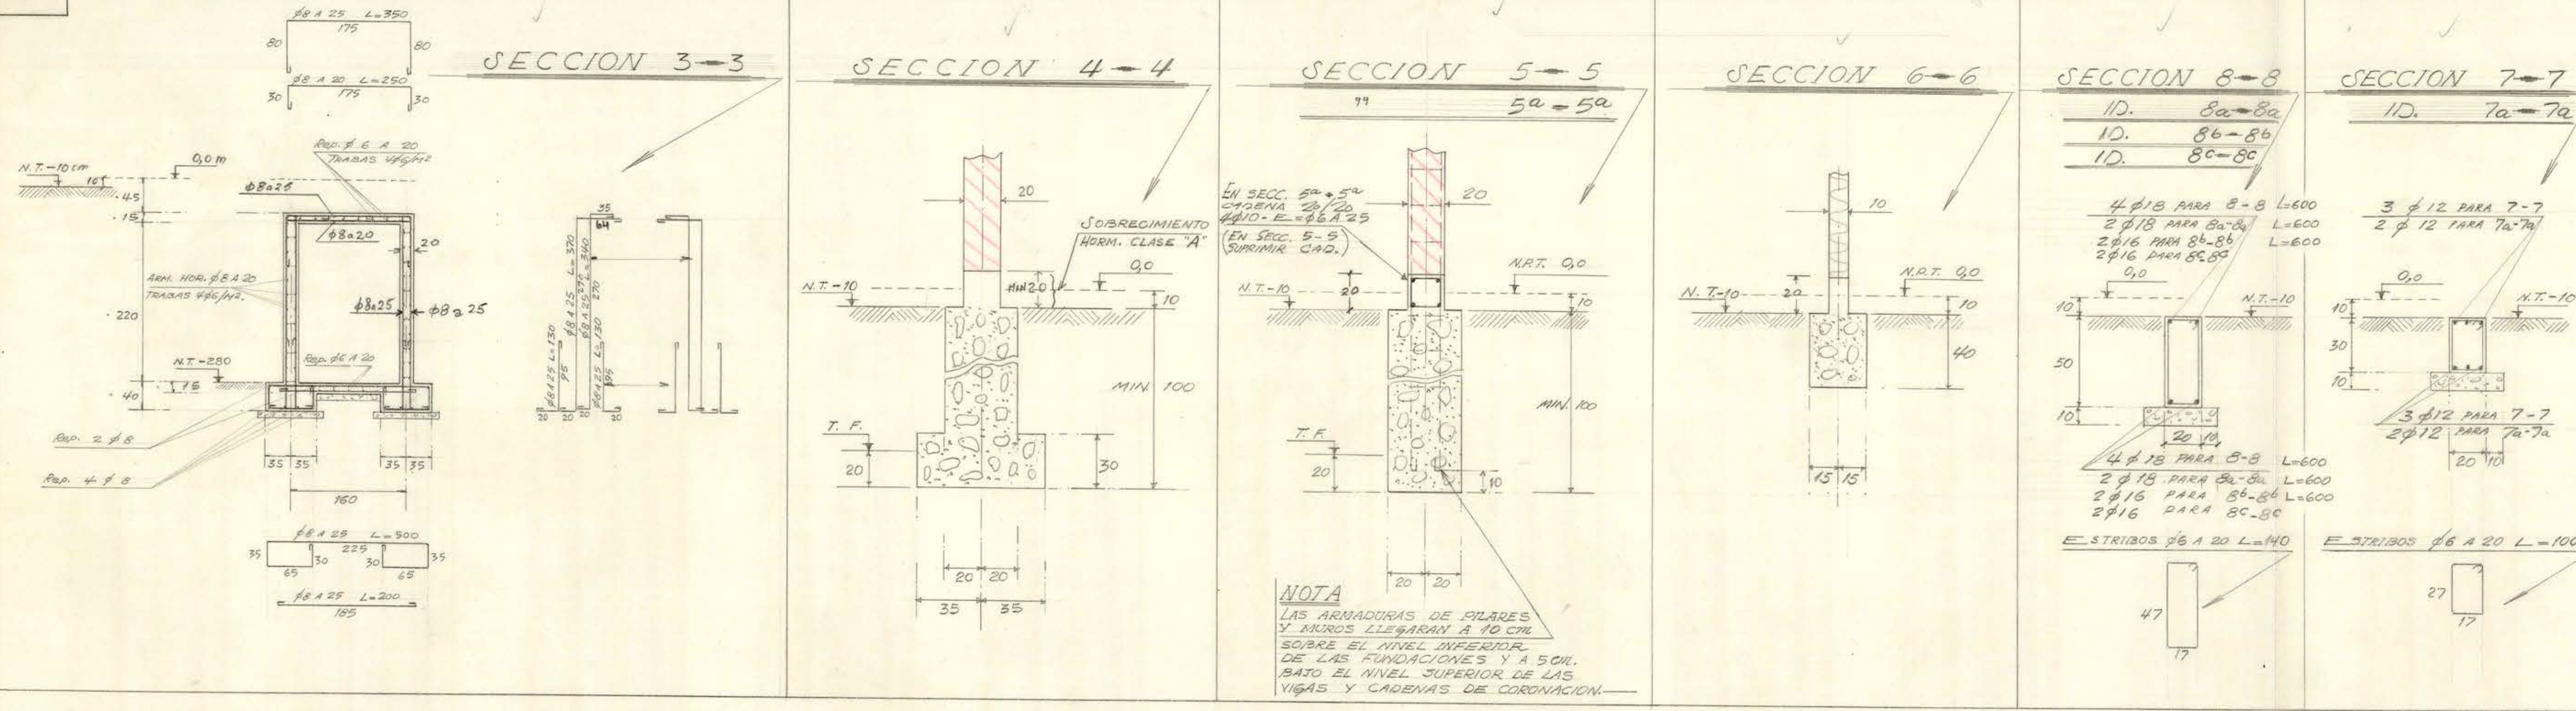


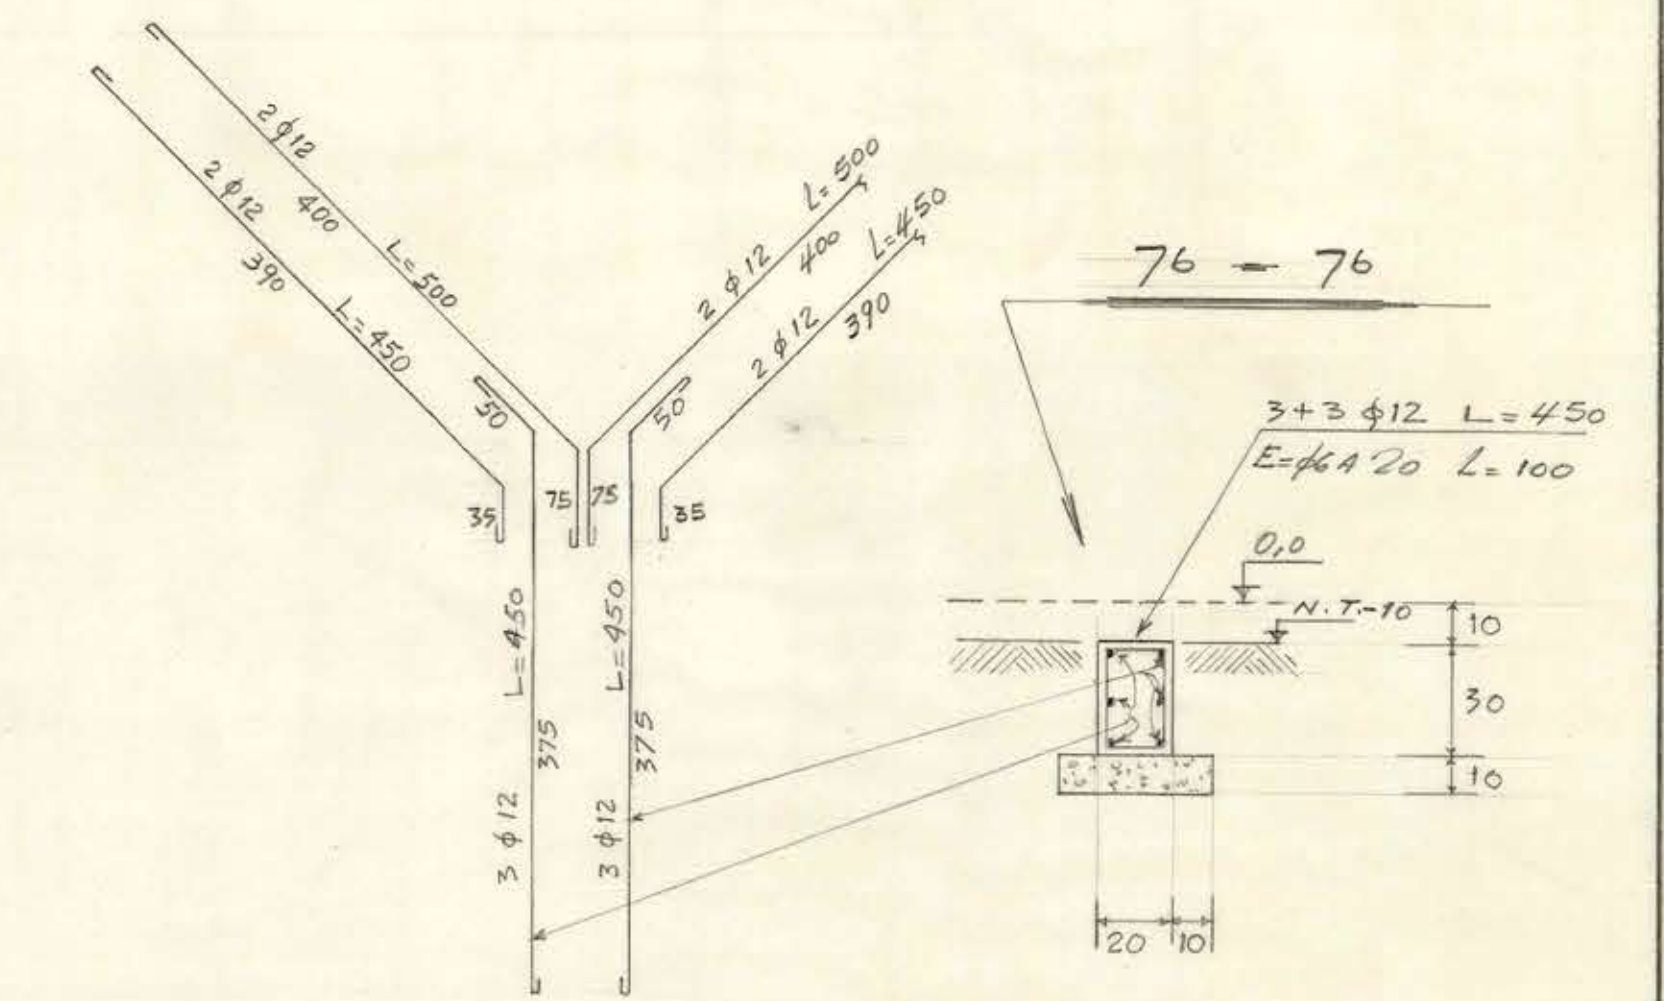

NOTA:
PARA SECCIONES: 1-1, 1a-1a; 2-2, 2a-2a
VER PLANO H-3.

- NOTAS: (SALVO INDICACION ESPECIAL)
- 1. ALBANILERIA DE LADRILLO SOPORTANTE.
 - 2. DE RELLENO.
 - 3. HORMIGON ARMADO - NORMA CLASE B (VER NORMAS INDICADAS).
 - 4. SIN ARMAR: DOSIS = 170 kg/m³ + BOLON.
 - 5. DESPLAZADOR DE SEPARACION MINIMA ENTRE SI Y AL PARAMENTO EXTERIOR DE 40 CM.
 - 6. ENPLANTILLADO: DOSIS = 1275 kg/m³ + BOLON.
 - 7. SOBRECIMENTOS - NORM. CLASE A (VER NORMAS INDICADAS).
 - 8. ACERO = A44 - 28 H.
 - 9. EMPALME DE BARRAS = 50 DIAM.
 - 10. N.P.T. - NIVEL DE PISO TERMINADO.
 - 11. N.T. - DE TERRENO.
 - 12. APTO PARA CARGAR CON 125 kg/m².
 - 13. EN CASO DE NO ENCONTRAR ESTE TERRENO SE CONSULTARA AL CALCULISTA.

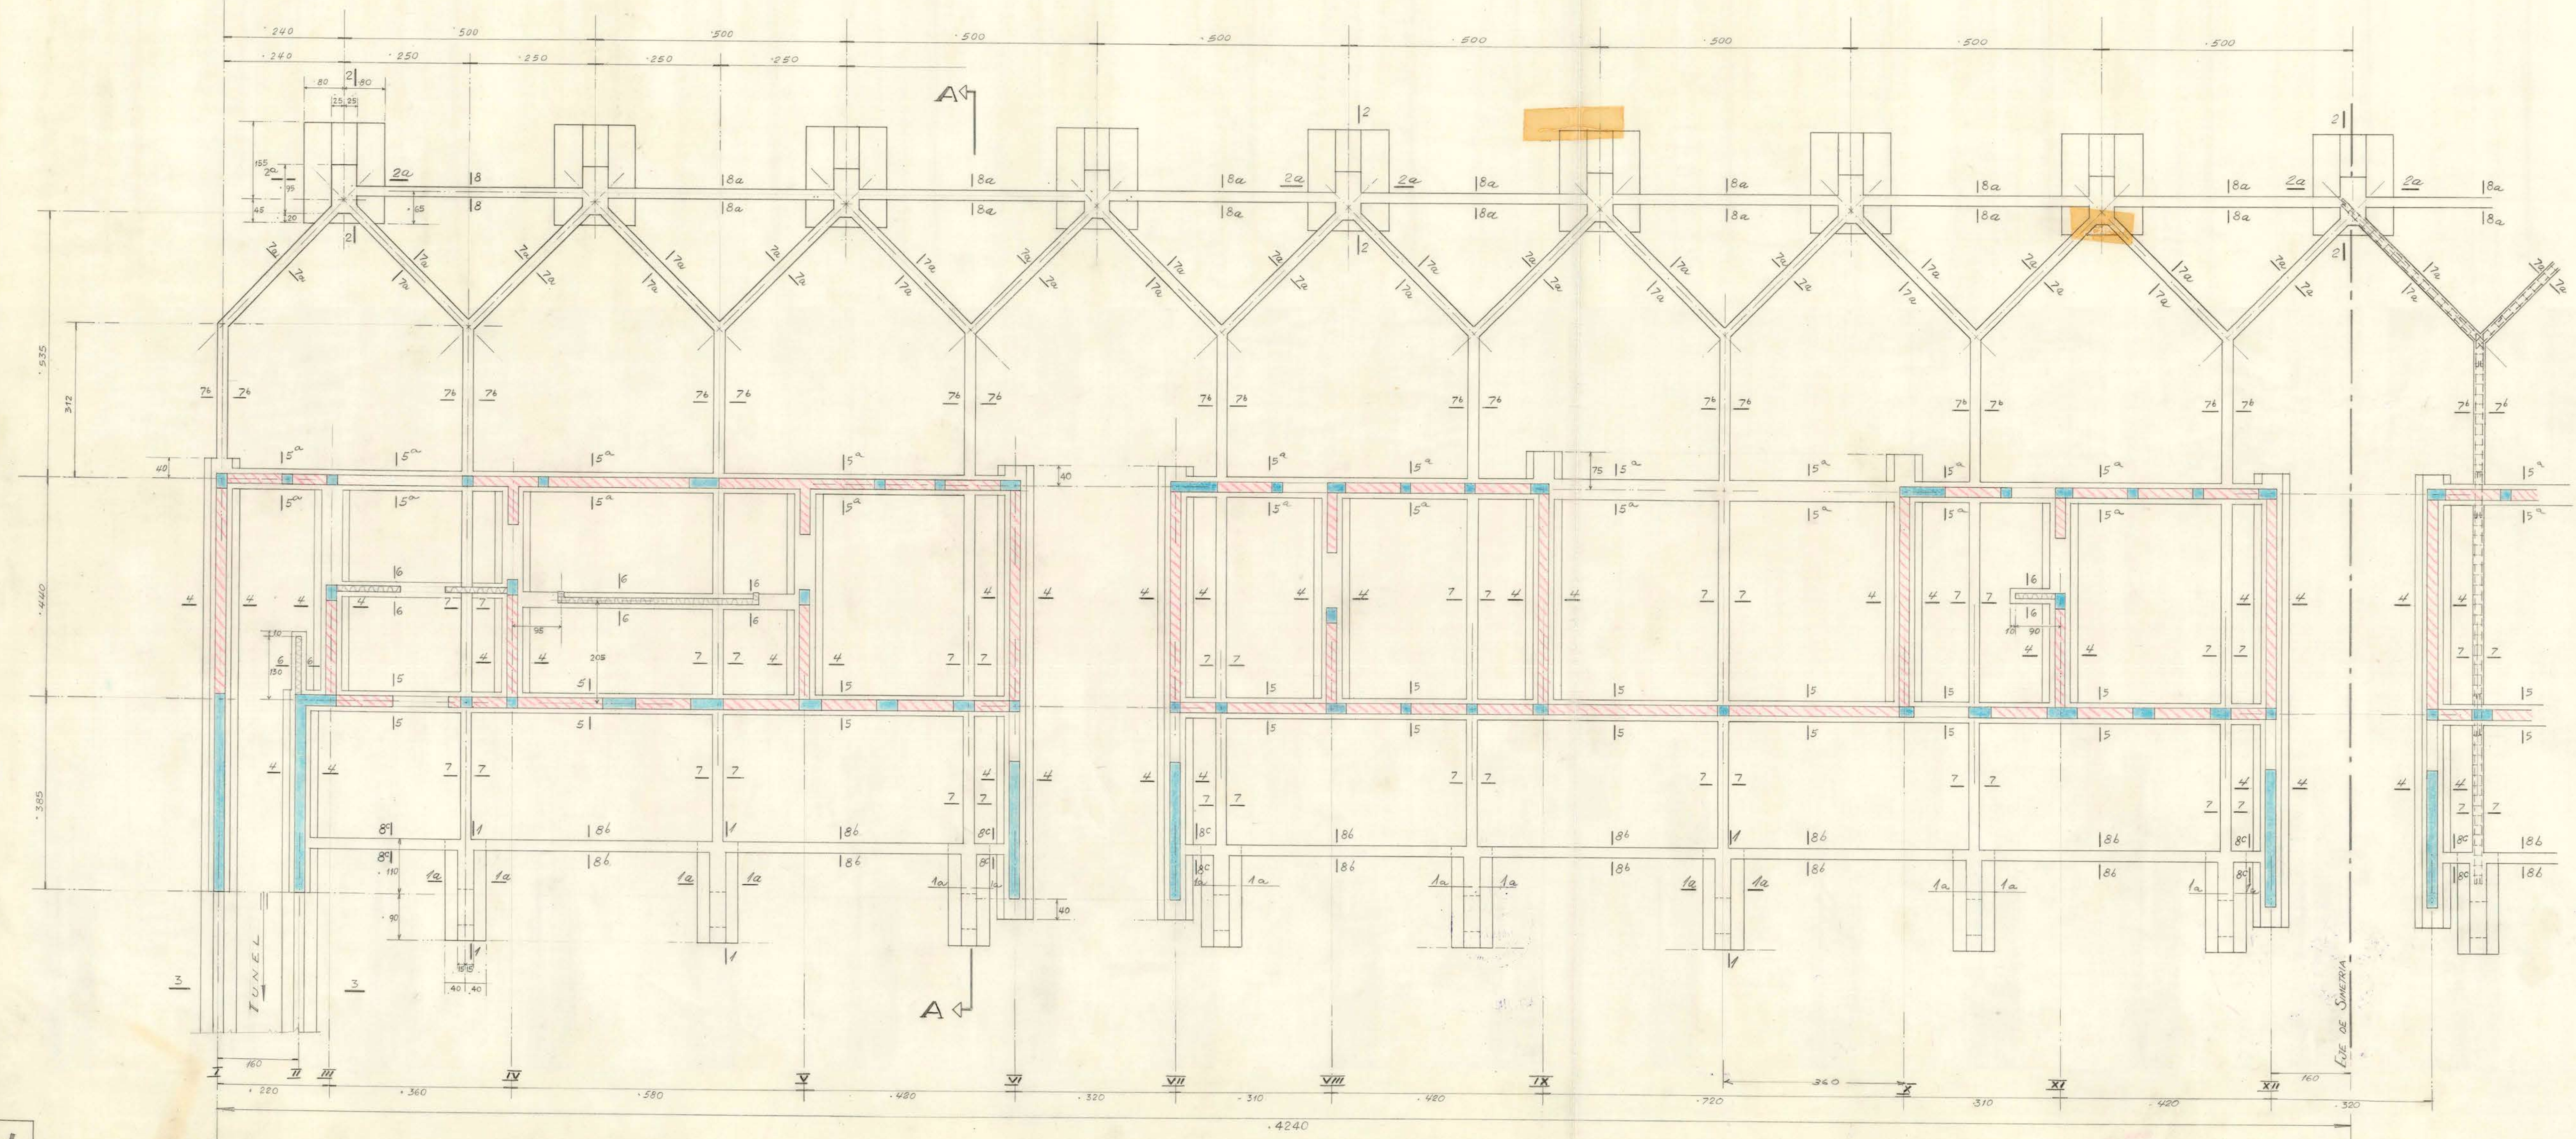

M.O.P.
DIRECCION DE ARQUITECTURA
DEPT. ESTUDIOS

OBRA: ESTADIO FISCAL DE "LINARES".

PLANO DE: PLANTA FUNDACIONES Y SECCIONES DE ID.

CALCULO DE: AUGUSTO LUGERO F.

CIUDAD: MIQUEL

ESCALA: 1:50

FECHA: VII-1967

11-1