


M.O.P.T. D.G.O.P. Dirección de Arquitectura Depto. Programación	
Estadio de El Tabo	Provincia : Santiago
Escala 1 : 1.000	Copió : Victor Cofré C.
Superficie ABCDEFGA = 42.160 m ²	ABCHGA = 21.030 m ²
Ayudante : Luciano Araya W.	
Levantó : Constructor Civil U.C. Miguel Aronawsky J. 1970	
Arquitecto Jefe Departamento	Sergio Gómez Del Canto

SERGIO GÓMEZ DEL CANTO
ARQUITECTO JEFE
DEPARTAMENTO DE PROGRAMACIÓN
M.O.P.T. Dirección de Arquitectura D.G.O.P.

----- Cerco madera	----- Cerco alambre
Linea gruesa = Plano regulador	
Construcción actual	



1 JUL 1970

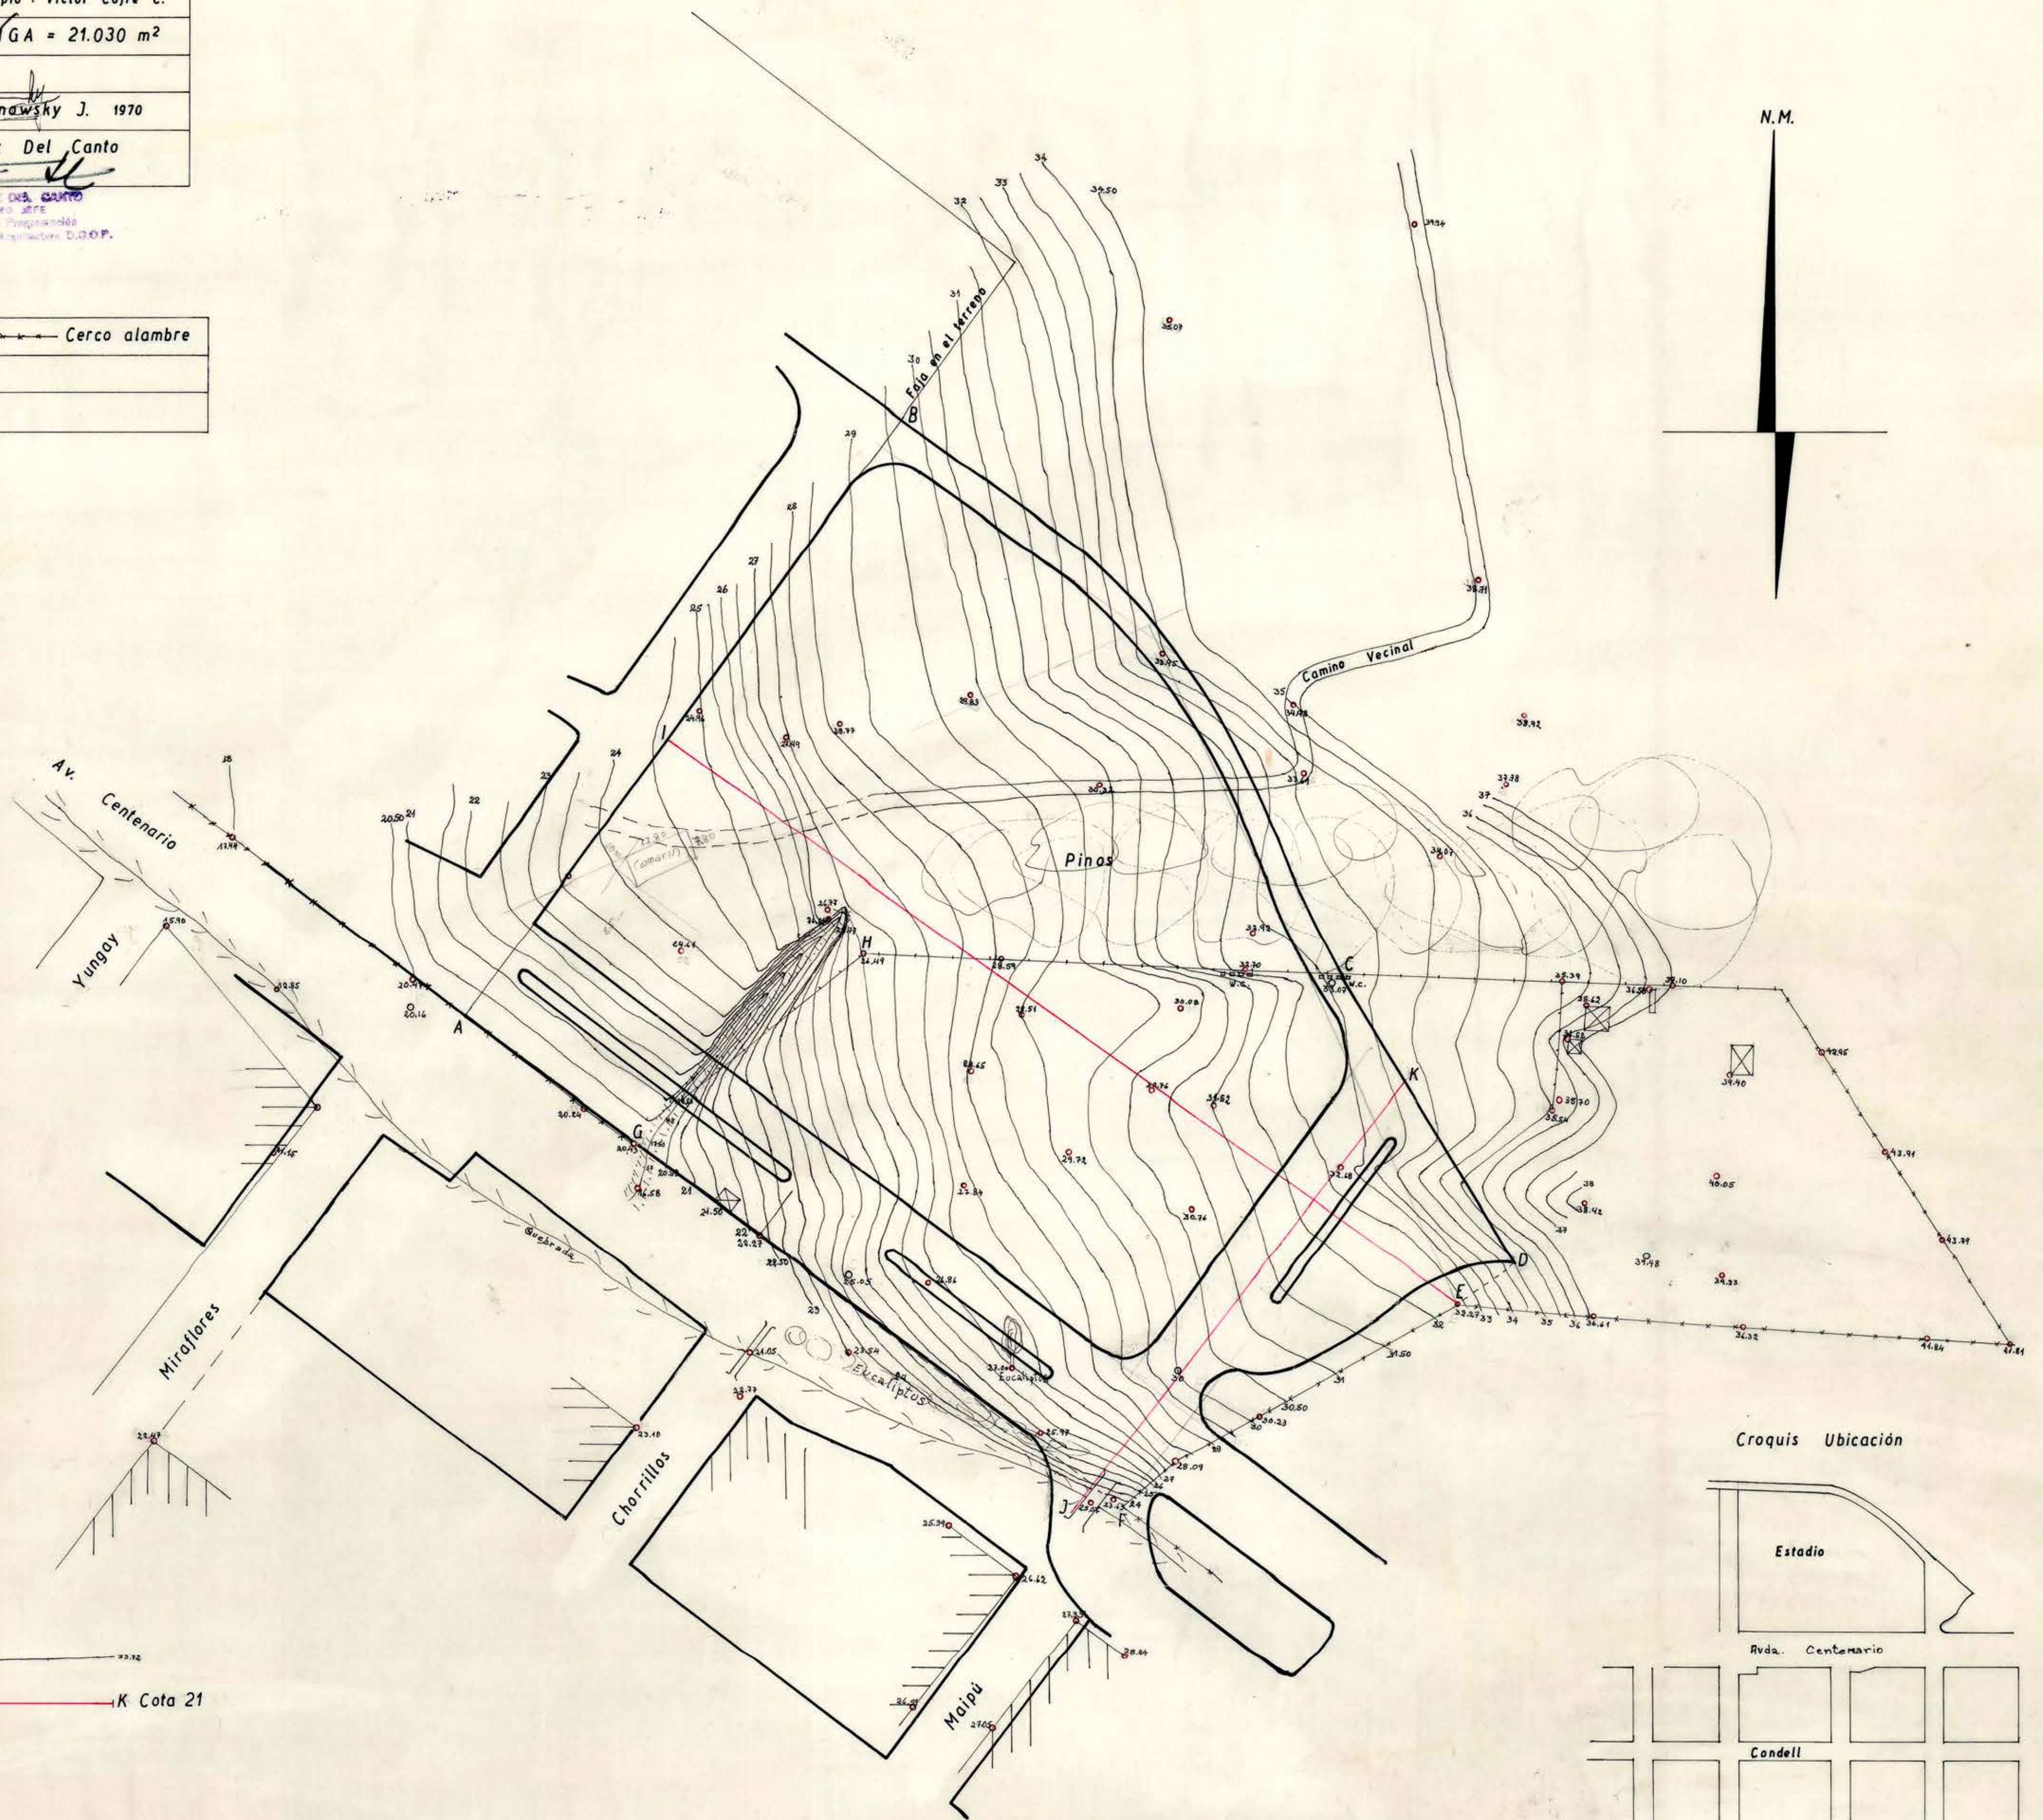

Corte J ^{20.72} ----- K Cota 21

Corte I ^{34.41} ----- E Cota 24

Croquis Ubicación

