


FACHADA PONIENTE

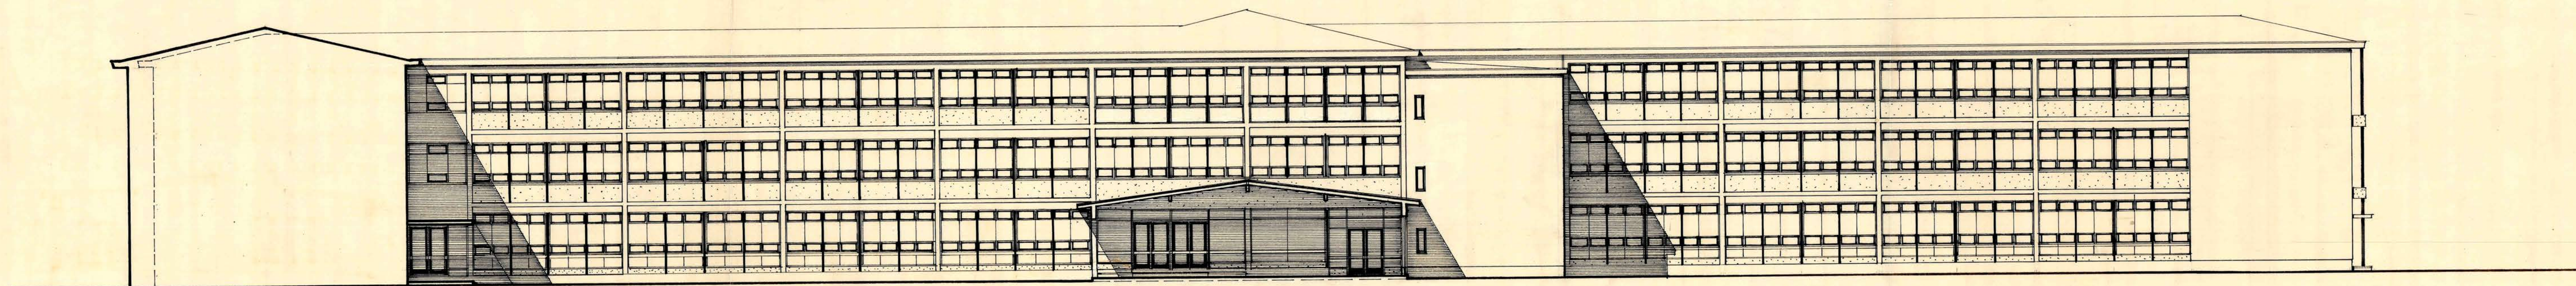

FACHADA ORIENTE

PP. Snc. Agnoscine Long. Hol. Linc. R.
12-VII-67

13-7-67

5a

ministerio
obras públicas
chile
dirección
arquitectura
deplo. estudios
taller zona sur
fecha 6-4-64

O B R A
UBICACION
P L A N O
argto. proyectista
argto. jefe taller
V. B. argto. jefe deplo.
dibujo
escala

INSTITUTO COMERCIAL DE TEMUCO
CALLE: A. PRAT. TEMUCO
FACHADAS
HERMES LOYOLA BRAVO
MARIO MUNOZ R.
ORLANDO TORREALBA D.
H. LOYOLA B.
1/100.

