



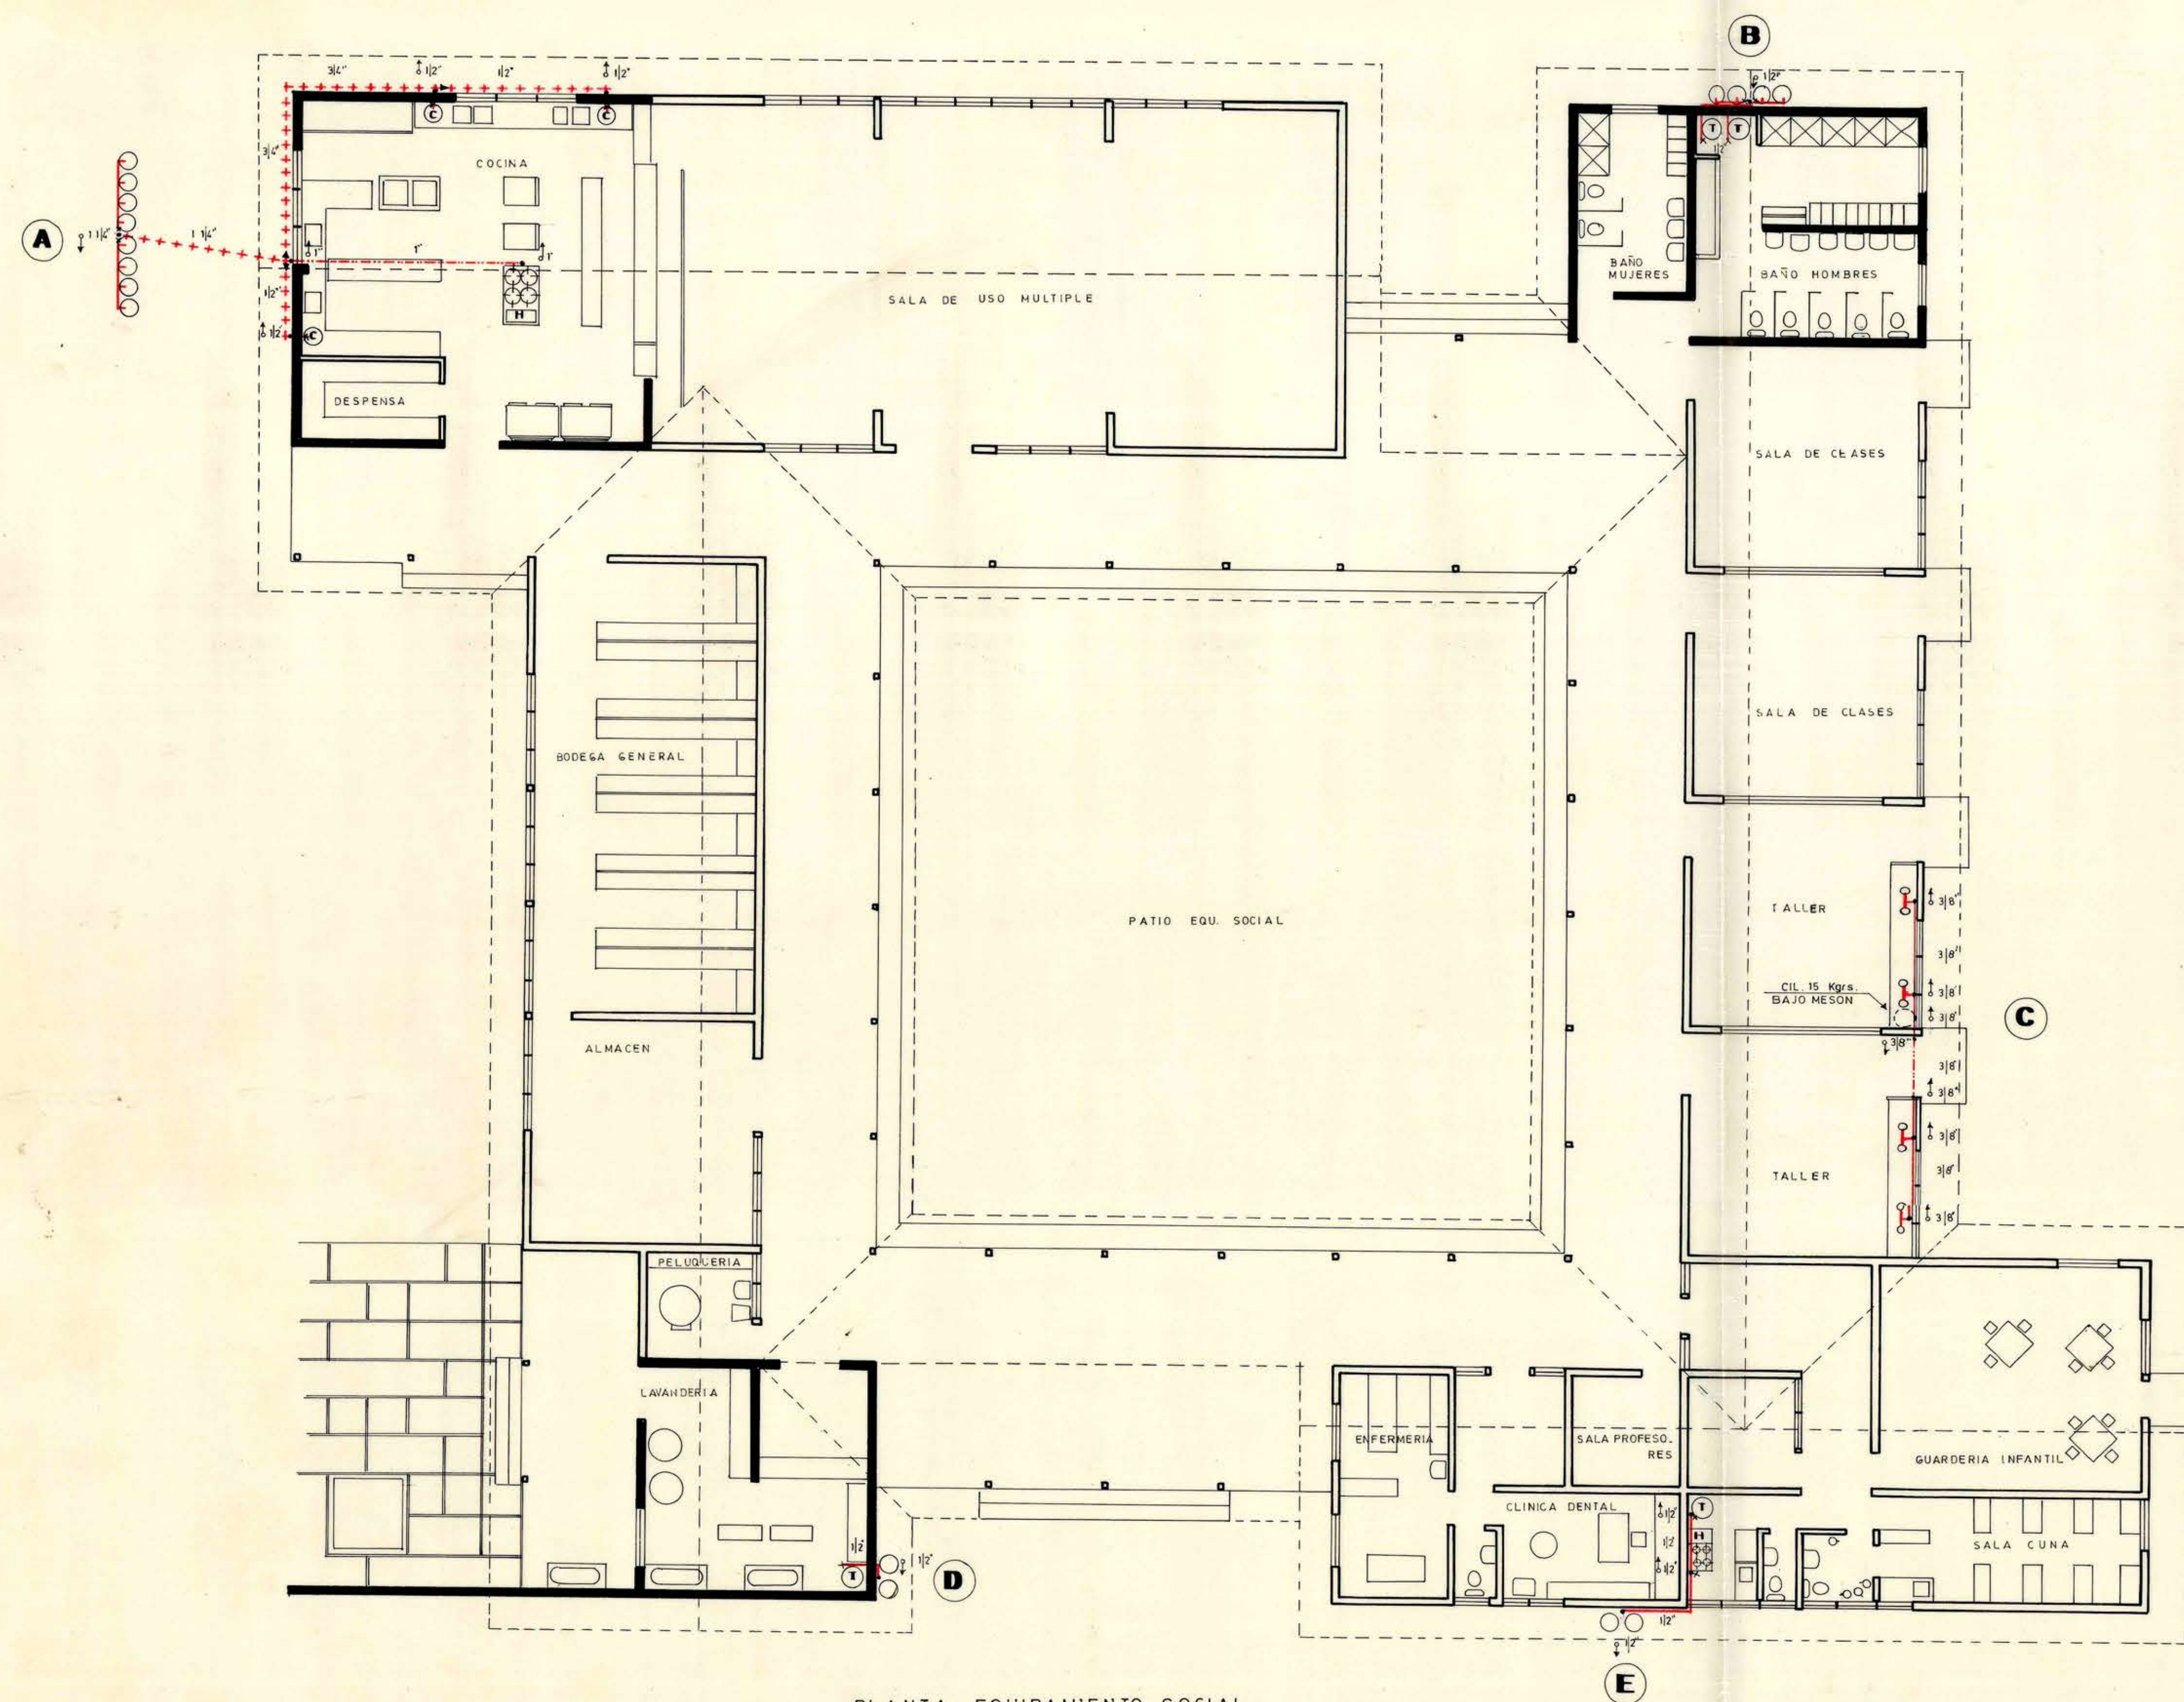


PLANTA EQUIPAMIENTO SOCIAL

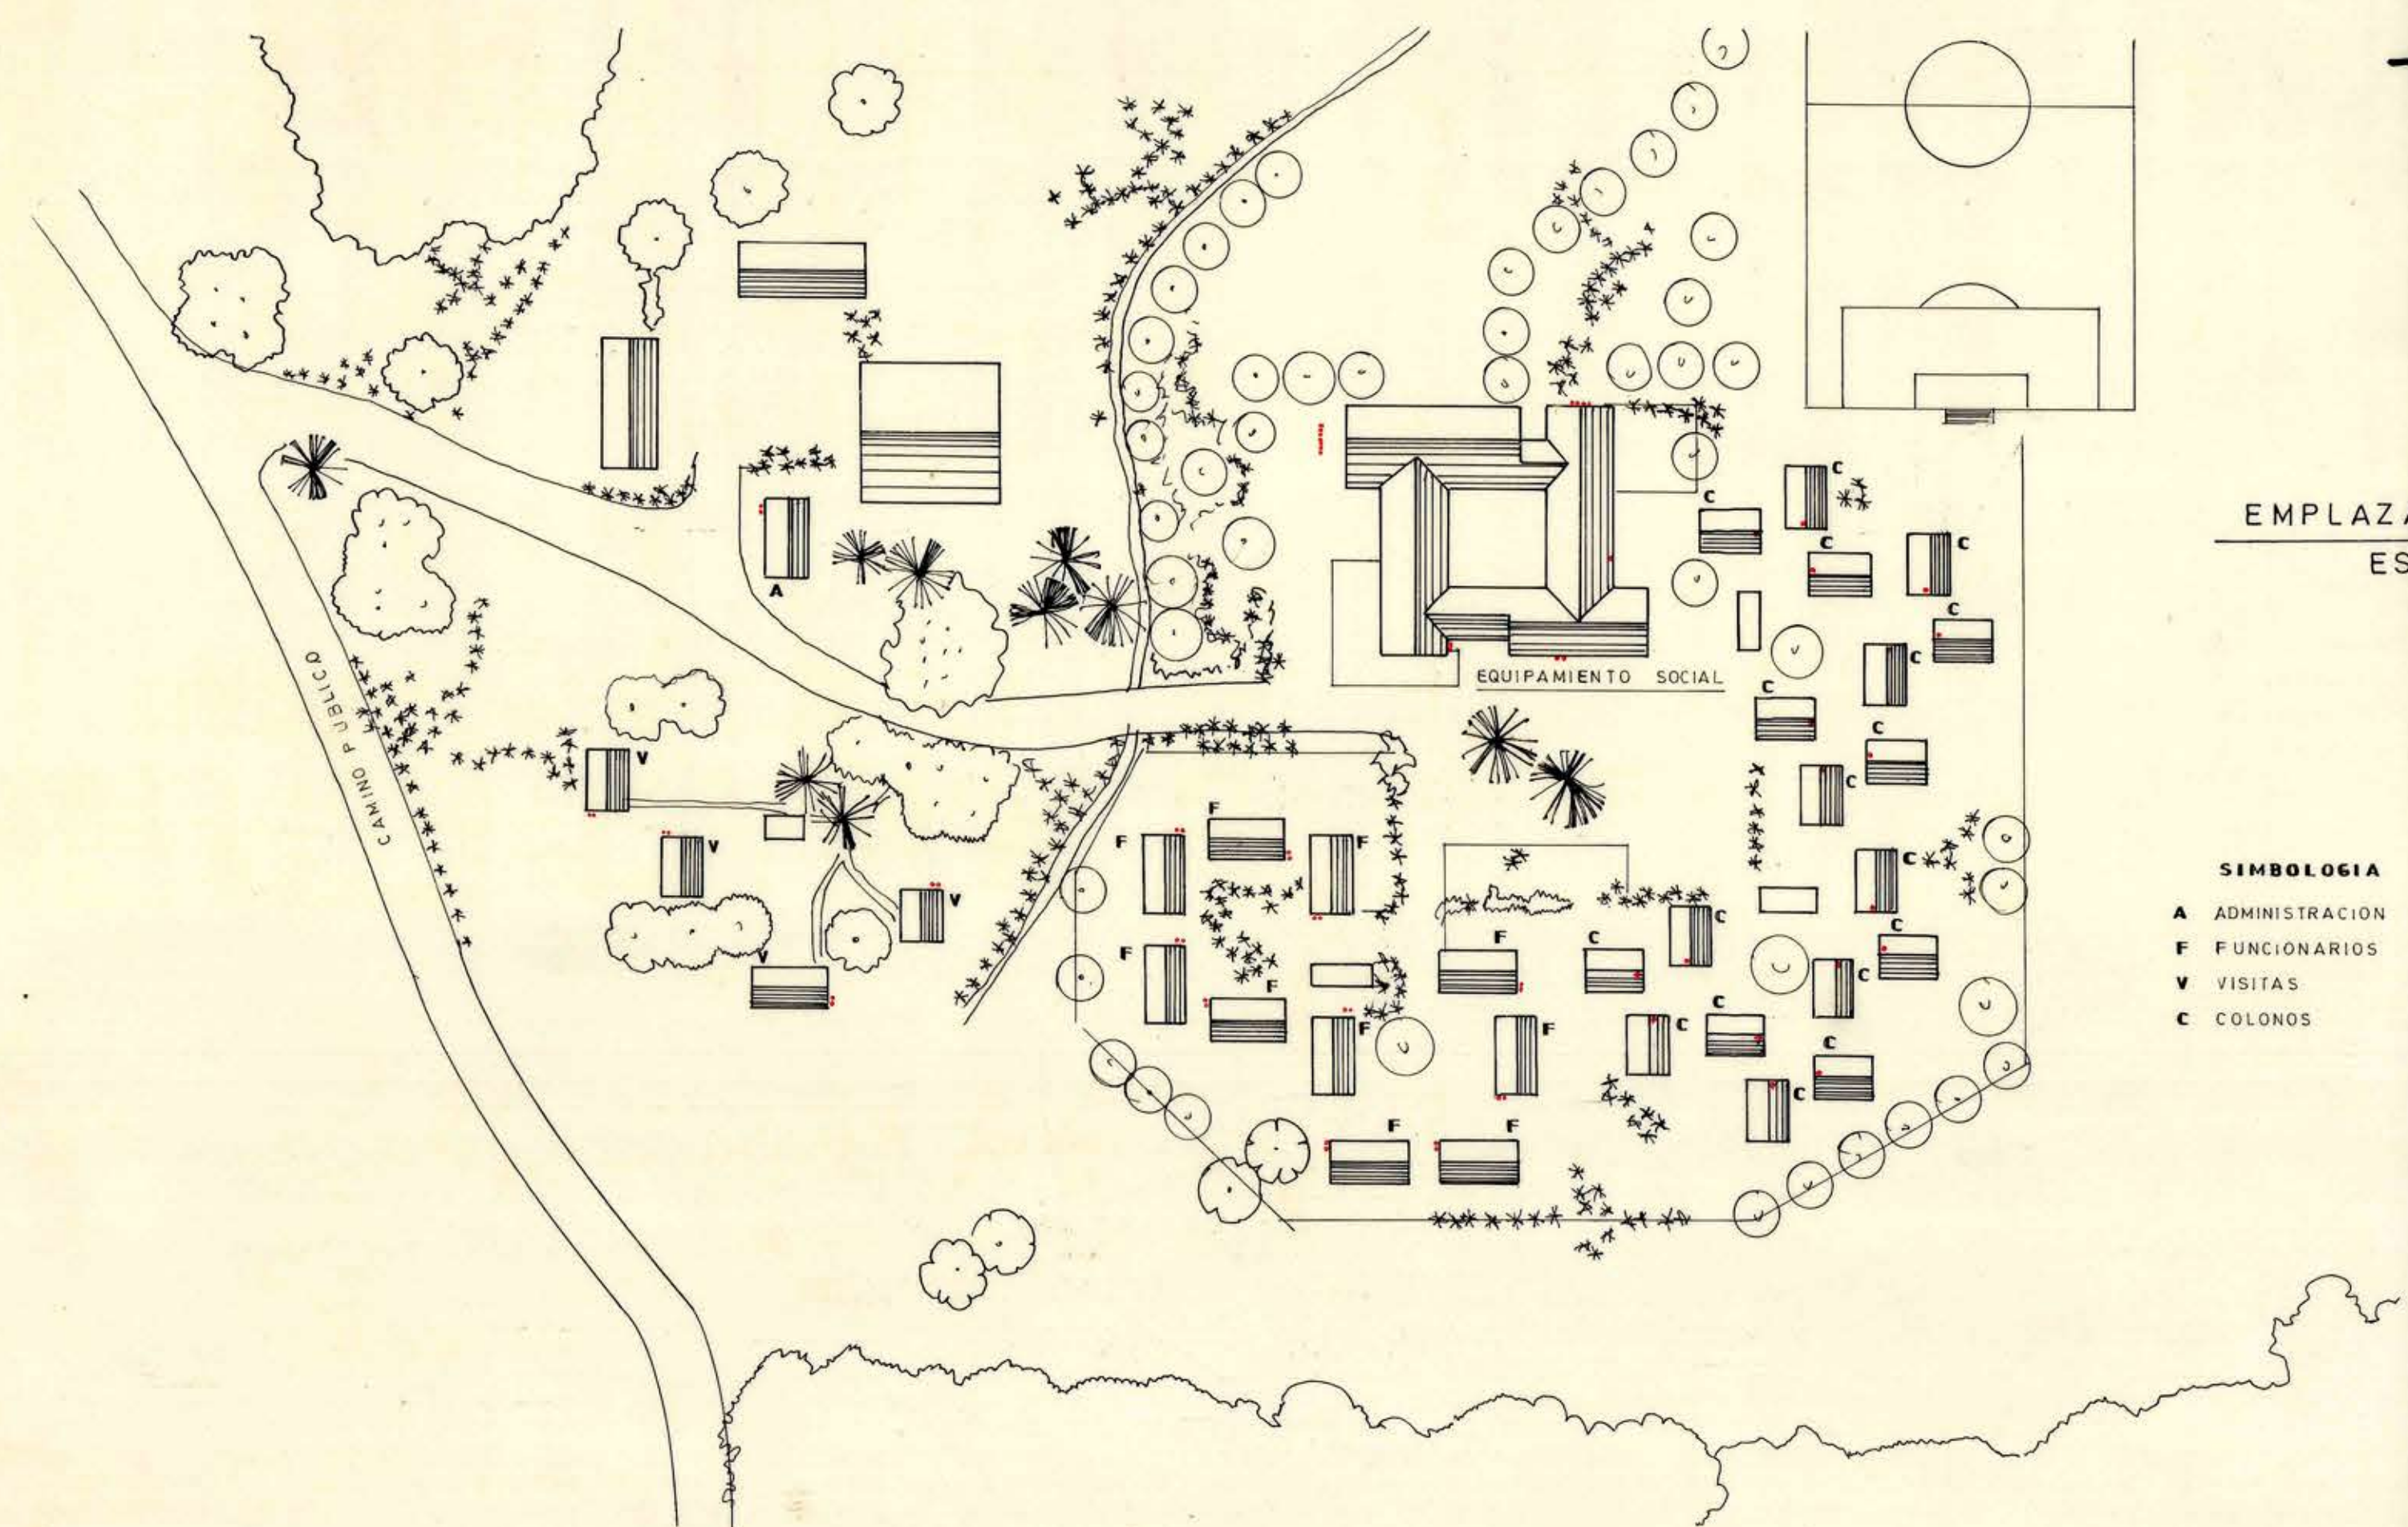


EMPLAZAMIENTO GENERAL
ESCALA 1:1000


SIMBOLOGIA
A ADMINISTRACION
F FUNCIONARIOS
V VISITAS
C COLONOS

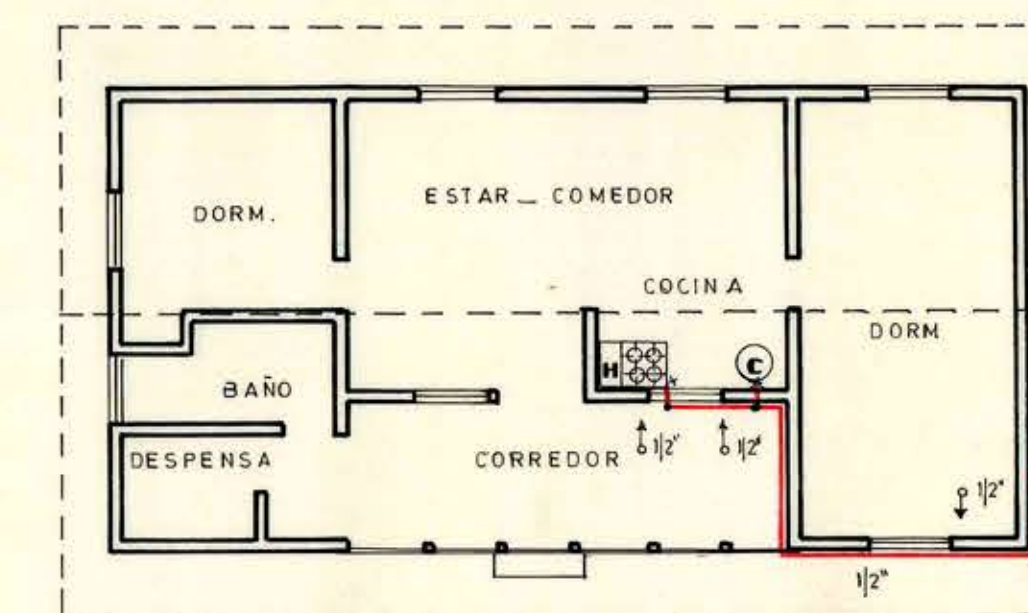


VIVIENDA FUNCIONARIOS

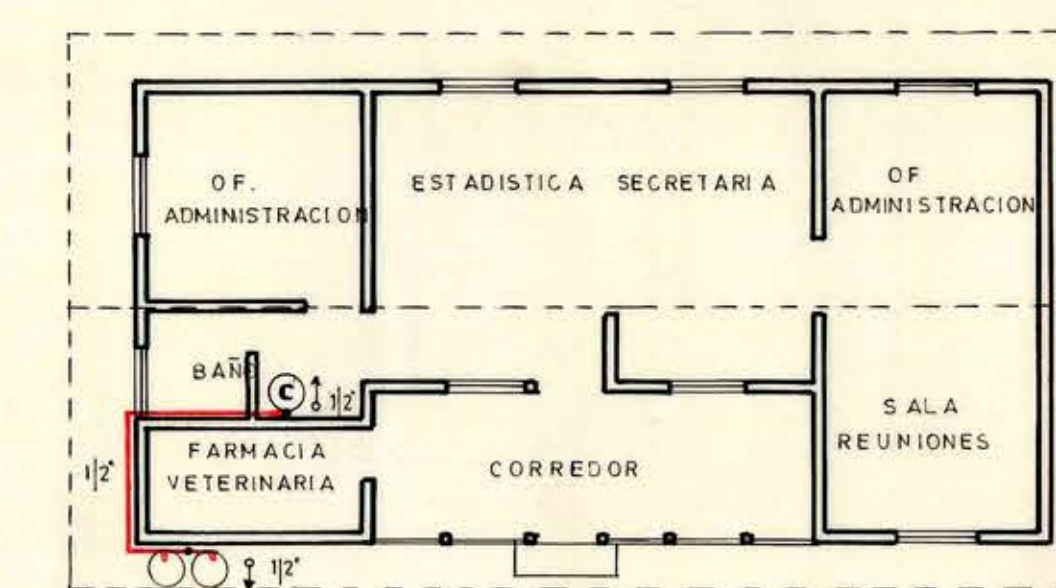

ADMINISTRACION

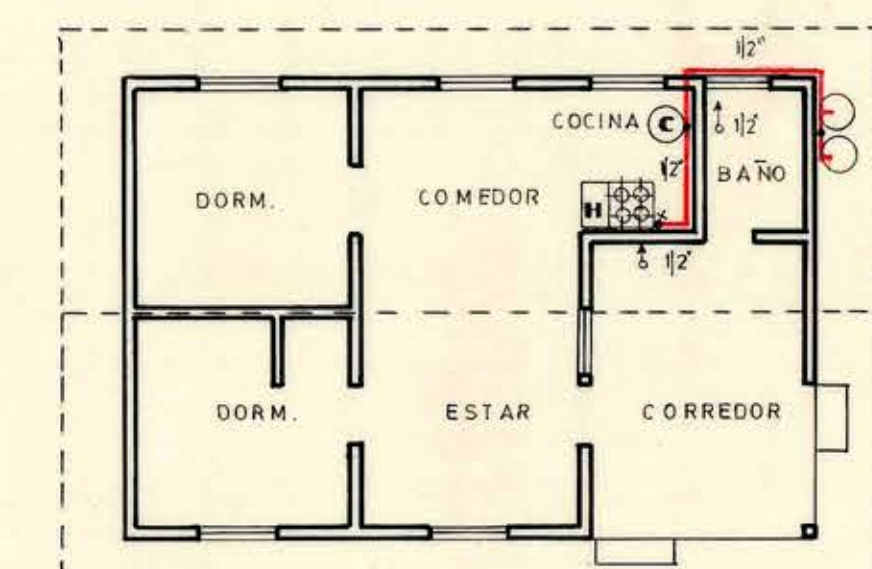

VIVIENDA VISITAS

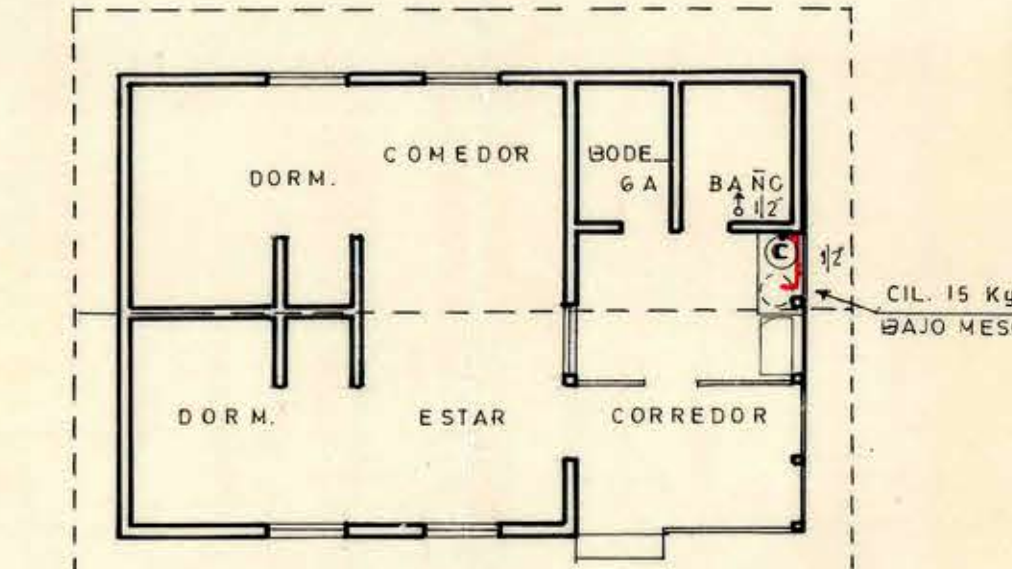

VIVIENDA COLONOS

CUADRO DE POTENCIA INSTALADA			
*EQUIPAMIENTO SOCIAL	Mcal/h.	*10 VIVIENDAS FUNCIONARIOS	Mcal/h.
EQUIPO A		1 COCINA	7.6
3 CALEFONT X 17.9 cju.	53.7	1 CALEFONT	17.9
1 COCINA INDUSTRIAL	72.0	POR INSTALAR	25.5
POR EQUIPO	125.7		
EQUIPO B		*OFICINA ADMINISTRACION	
2 TERMOS X 13.5 cju.	27.0	1 CALEFONT	17.9
EQUIPO C [cil. 15 Kgrs.]			
8 MECHEROS X 1.8 cju.	14.4	*4 VIVIENDAS VISITAS	
EQUIPO D		1 COCINA	7.6
1 TERMO	13.5	1 CALEFONT	17.9
EQUIPO E		POR INSTALAR	25.5
1 COCINA	7.6		
1 TERMO	13.5	*18 VIVIENDAS COLONOS	
POR EQUIPO	21.1	1 CALEFONT	17.9
		TUBERIA DE COBRE T. L.	

MODIFICACIONES	SOLICITADA POR	FECHA

MINISTERIO DE OBRAS PUBLICAS
D.G.O.P. DIRECCION DE ARQUITECTURA
OBRA COLONIA AGRICOLA DE VILCUN
UBICACION VILCUN PROV. DE CAUTIN
DETALLES
EQUIPAMIENTO SOCIAL VIVIENDAS COLONOS
ADMINISTRACION
BODEGA DE MAQUINARIAS EMPLAZAMIENTO

ESCALA: DETALLES 1:100
EMPLAZAMIENTO 1:100
FECHA: ABRIL DE 1975
LAMINA: 1-1

DEPTO. DE PROYECTOS
ARQTO. PROYECTISTA
REVISTOR
ING. ASISTENTE
ING. SECCIONEL VARELA W.
ING. ASISTENTE
RAFAEL VARELA V.
JEFE DEPARTAMENTO
MIGUEL ROJAS T. ARQUITECTO

POTENCIA INSTALADA
VER CUADRO

INSTALACION INTERIOR DE GL
CAMINO A SAN PATRICIO KM 10
VILCUN
ESCALA 1:100
PROPIETARIO
COLONIA AGRICOLA DE VILCUN

UBICACION
A LAUTAR
VILCUN
CAJON
A LAUTAR
A VALDIVIA
A GRILLA DEL RIO CODIHUE

REFERENCIA:
A GRILLA DEL RIO CODIHUE

INGRESO FECHA TIPO
A-0