


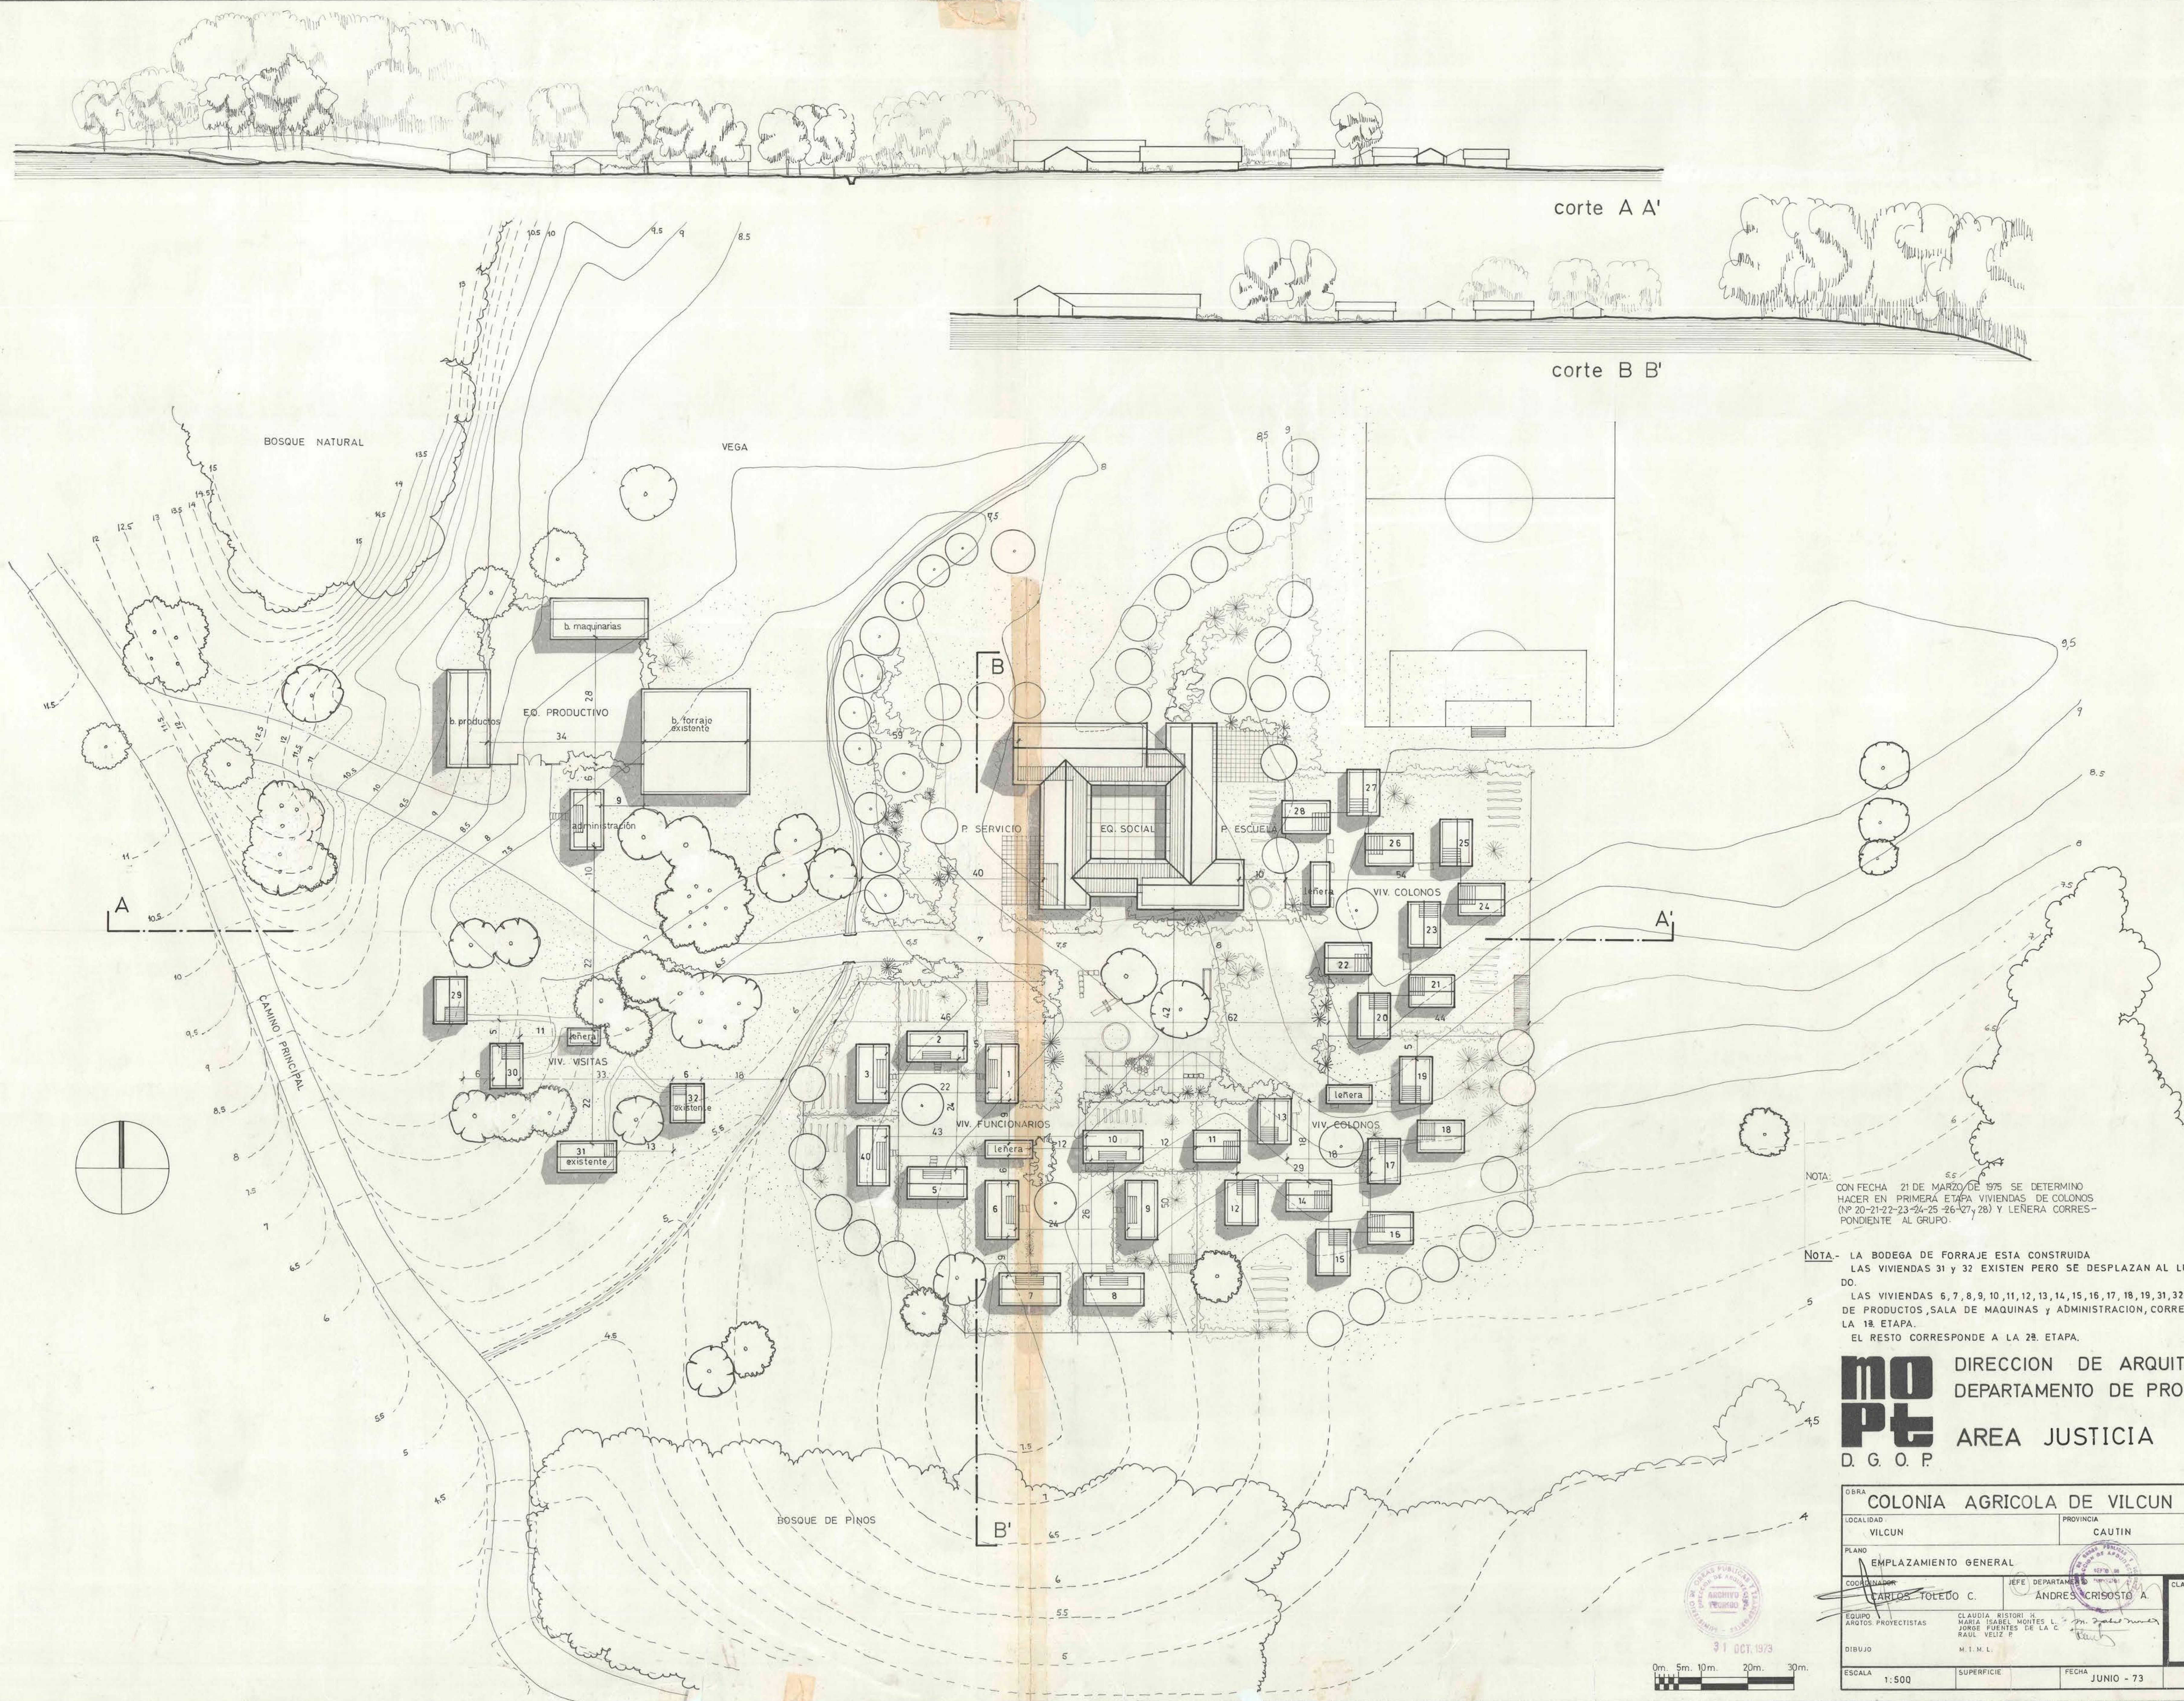

NOTA: CON FECHA 21 DE MARZO DE 1975 SE DETERMINO HACER EN PRIMERA ETAPA VIVIENDAS DE COLONOS (Nº 20-21-22-23-24-25-26-27-28) Y LEÑERA CORRESPONDIENTE AL GRUPO.


NOTA: LA BODEGA DE FORRAJE ESTA CONSTRUIDA. LAS VIVIENDAS 31 Y 32 EXISTEN PERO SE DESPLAZAN AL LUGAR INDICADO.

LAS VIVIENDAS 6, 7, 8, 9, 10, 11, 12, 13, 14, 15, 16, 17, 18, 19, 31, 32, LA BODEGA DE PRODUCTOS, SALA DE MAQUINAS Y ADMINISTRACION, CORRESPONDEN A LA 1ª ETAPA.

EL RESTO CORRESPONDE A LA 2ª ETAPA.

MOPT DIRECCION DE ARQUITECTURA
DEPARTAMENTO DE PROYECTOS
AREA JUSTICIA
D. G. O. P.

OBRA		COLONIA AGRICOLA DE VILCUN	
LOCALIDAD	VILCUN	PROVINCIA	CAUTIN
PLANO	EMPLAZAMIENTO GENERAL		
COORDINADOR	CARLOS TOLEDO C.	JEFE DEPARTAMENTO	ANDRES CRISTOSTO A.
EQUIPO ARQUITECTOS PROYECTISTAS	CLAUDIA RISTORI, H. MARIA ISABEL MONTES L. JORGE FUENTES DE LA C. PAUL VELIZ V.		
DIBUJO	M. I. N. L.	FECHA	JUNIO - 73
ESCALA	1:500	SUPERFICIE	

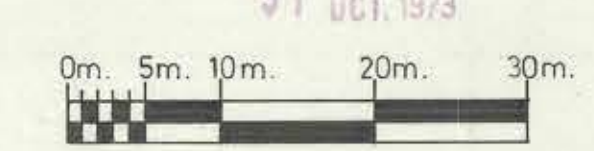

CLAVE
A₁