


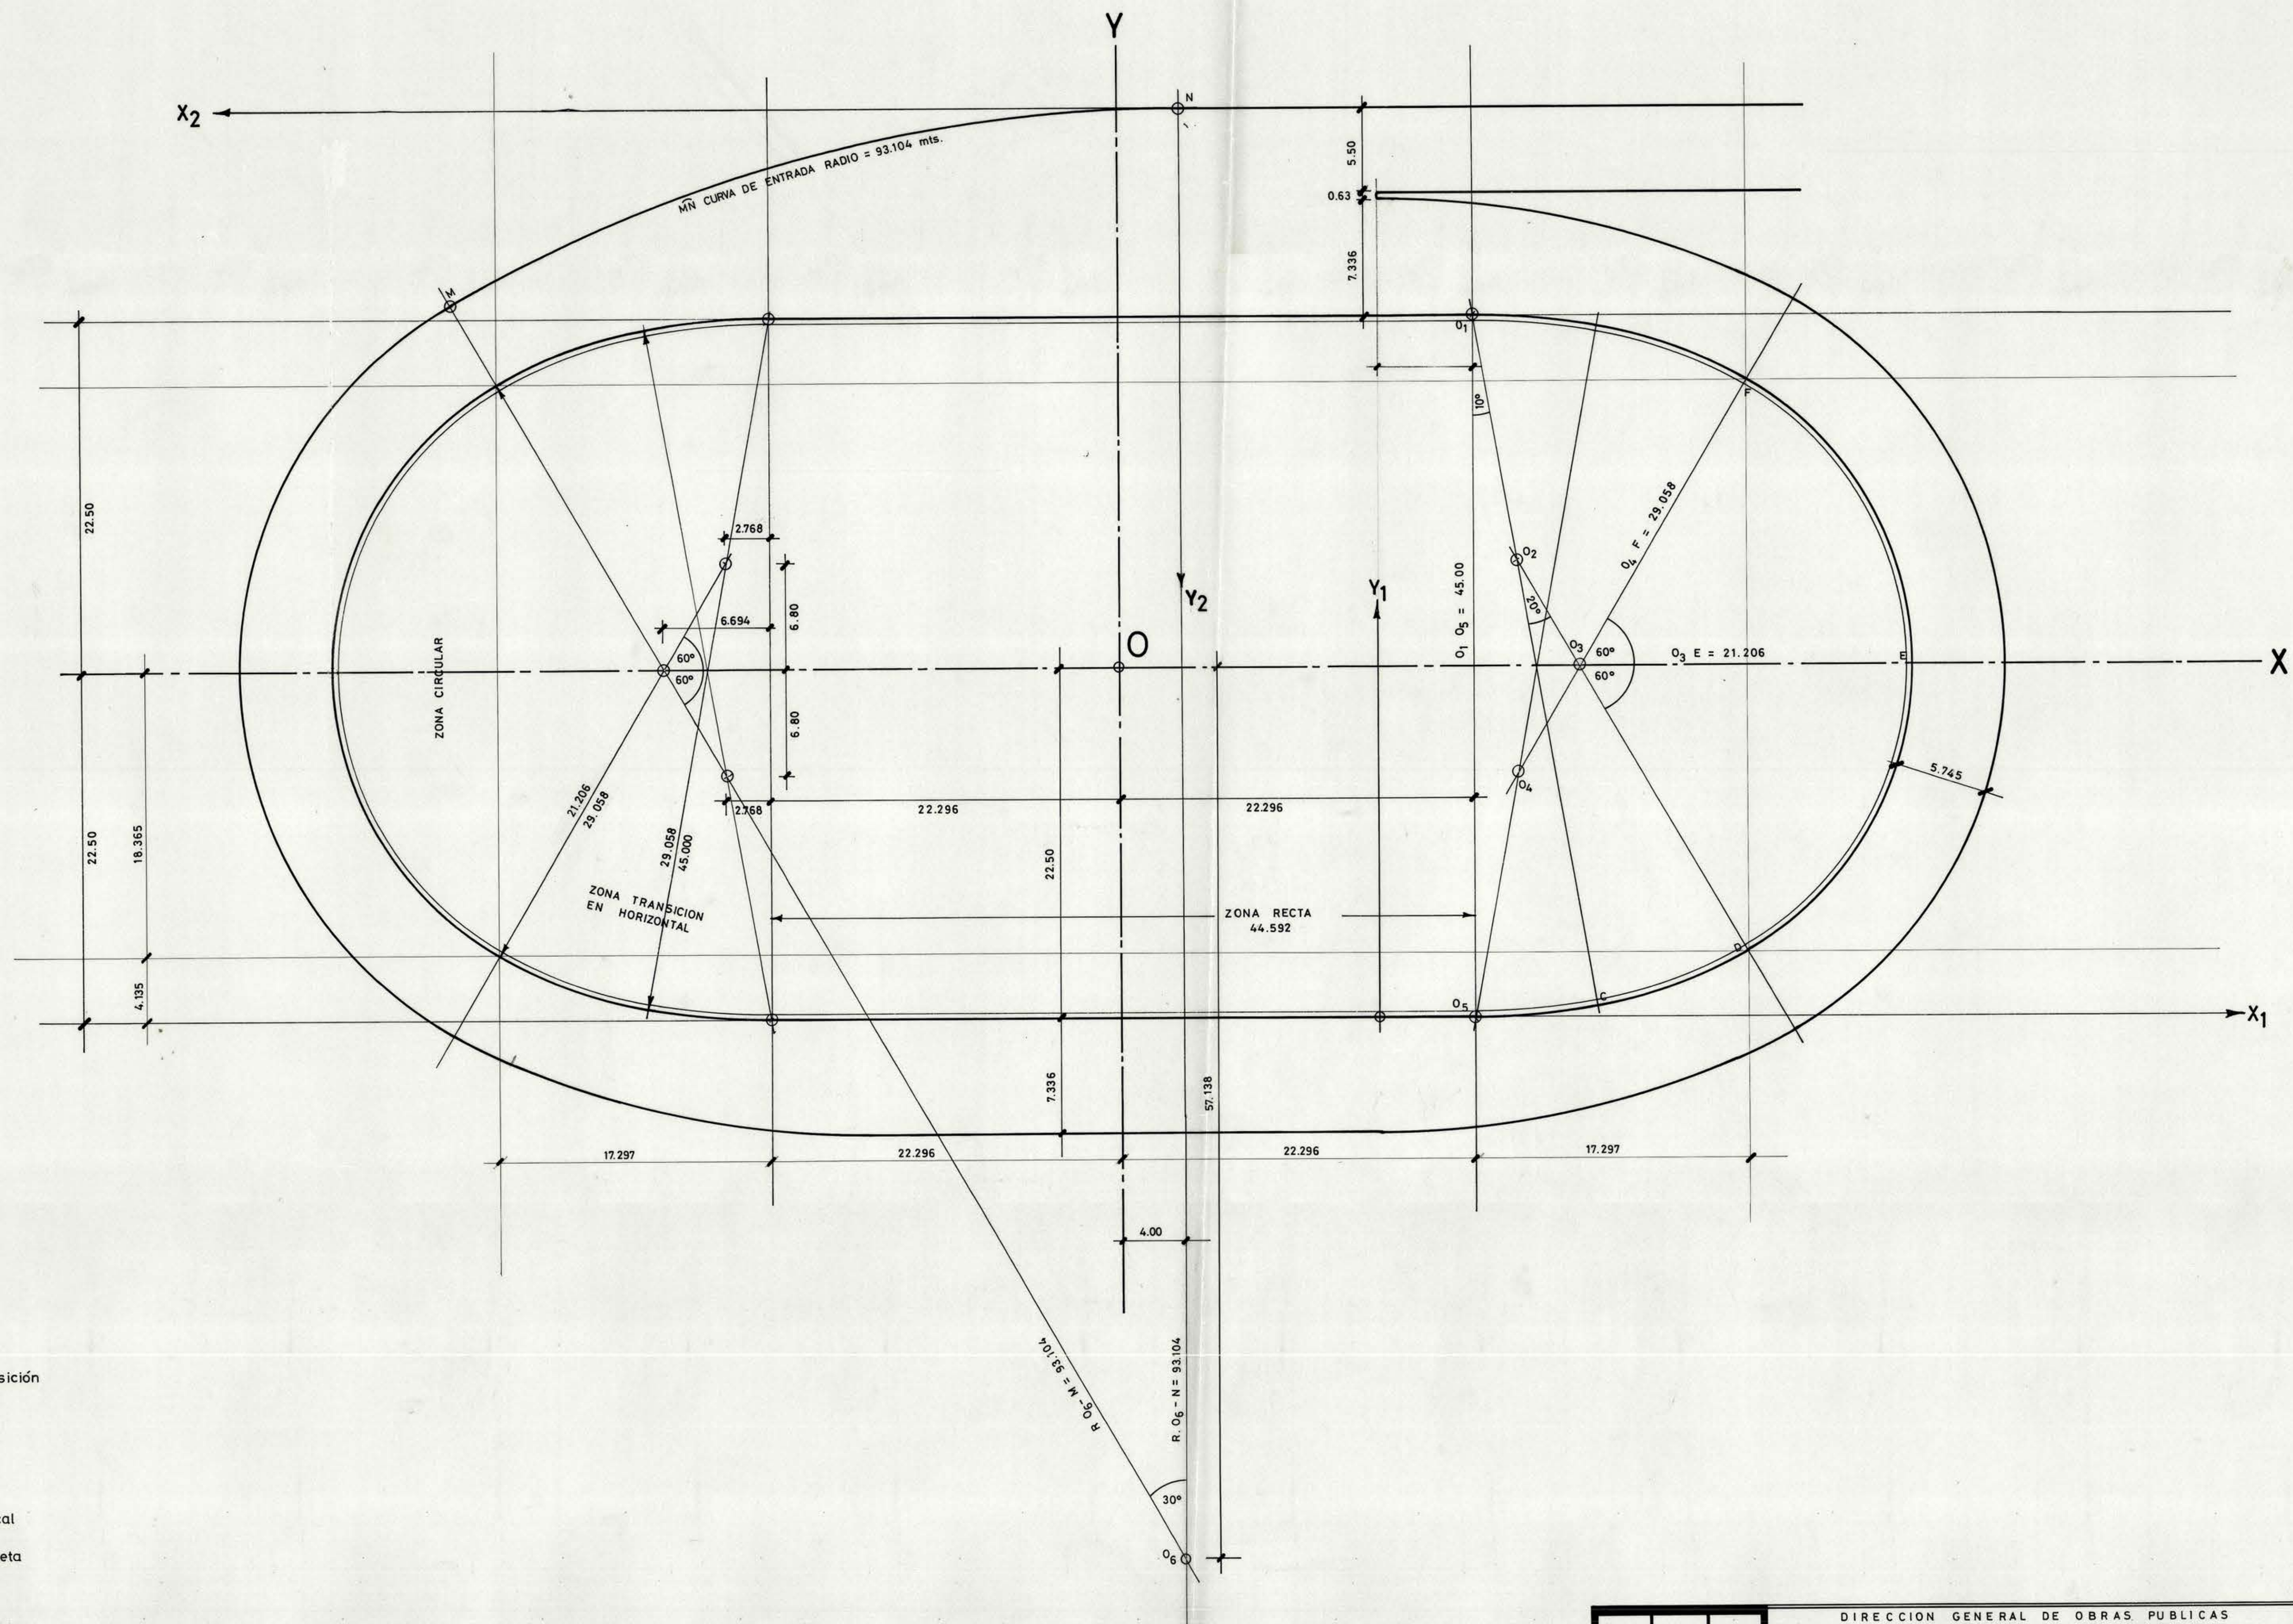

BASES DE DISEÑO

1. 2 Zonas rectas de 44.592 mts.
2. 2 Zonas peraltadas - Zona transición
Curva de 3 centros.
3. Acceso Rutero 5.50 mts.
4. Zonas Peraltables
 - 4.1 Pendiente mínima 12°
 - 4.2 Pendiente máxima 40°
 - 4.3 Desarrollo curvas de enlace vertical
30 mts. en la cuerda de medida.
 - 4.4 Coeficiente de roce estimado carpeta
de rodado 0.40.
 - 4.5 Velocidad mínima 28 Km./hr.
 - 4.6 Velocidad máxima 80 Km./hr.

	DIRECCION GENERAL DE OBRAS PUBLICAS		LAMINA N°
	DIRECCION DE ARQUITECTURA		A1
	OBRA : TRAZADO GEOMETRICO VELODROMO 250 mts.		ESCALA : 200
	PLANO : PLANTA GENERAL		DIBUJO : <i>[Signature]</i>
FECHA : NOVIEMBRE 1979	V° B° MANDANTE	SANTIAGO ARTAS SOTO INGENIERO ICI. 1588.	JORGE PATIÑO GONZALEZ ARQTO. PROYECTISTA ICA 1413

