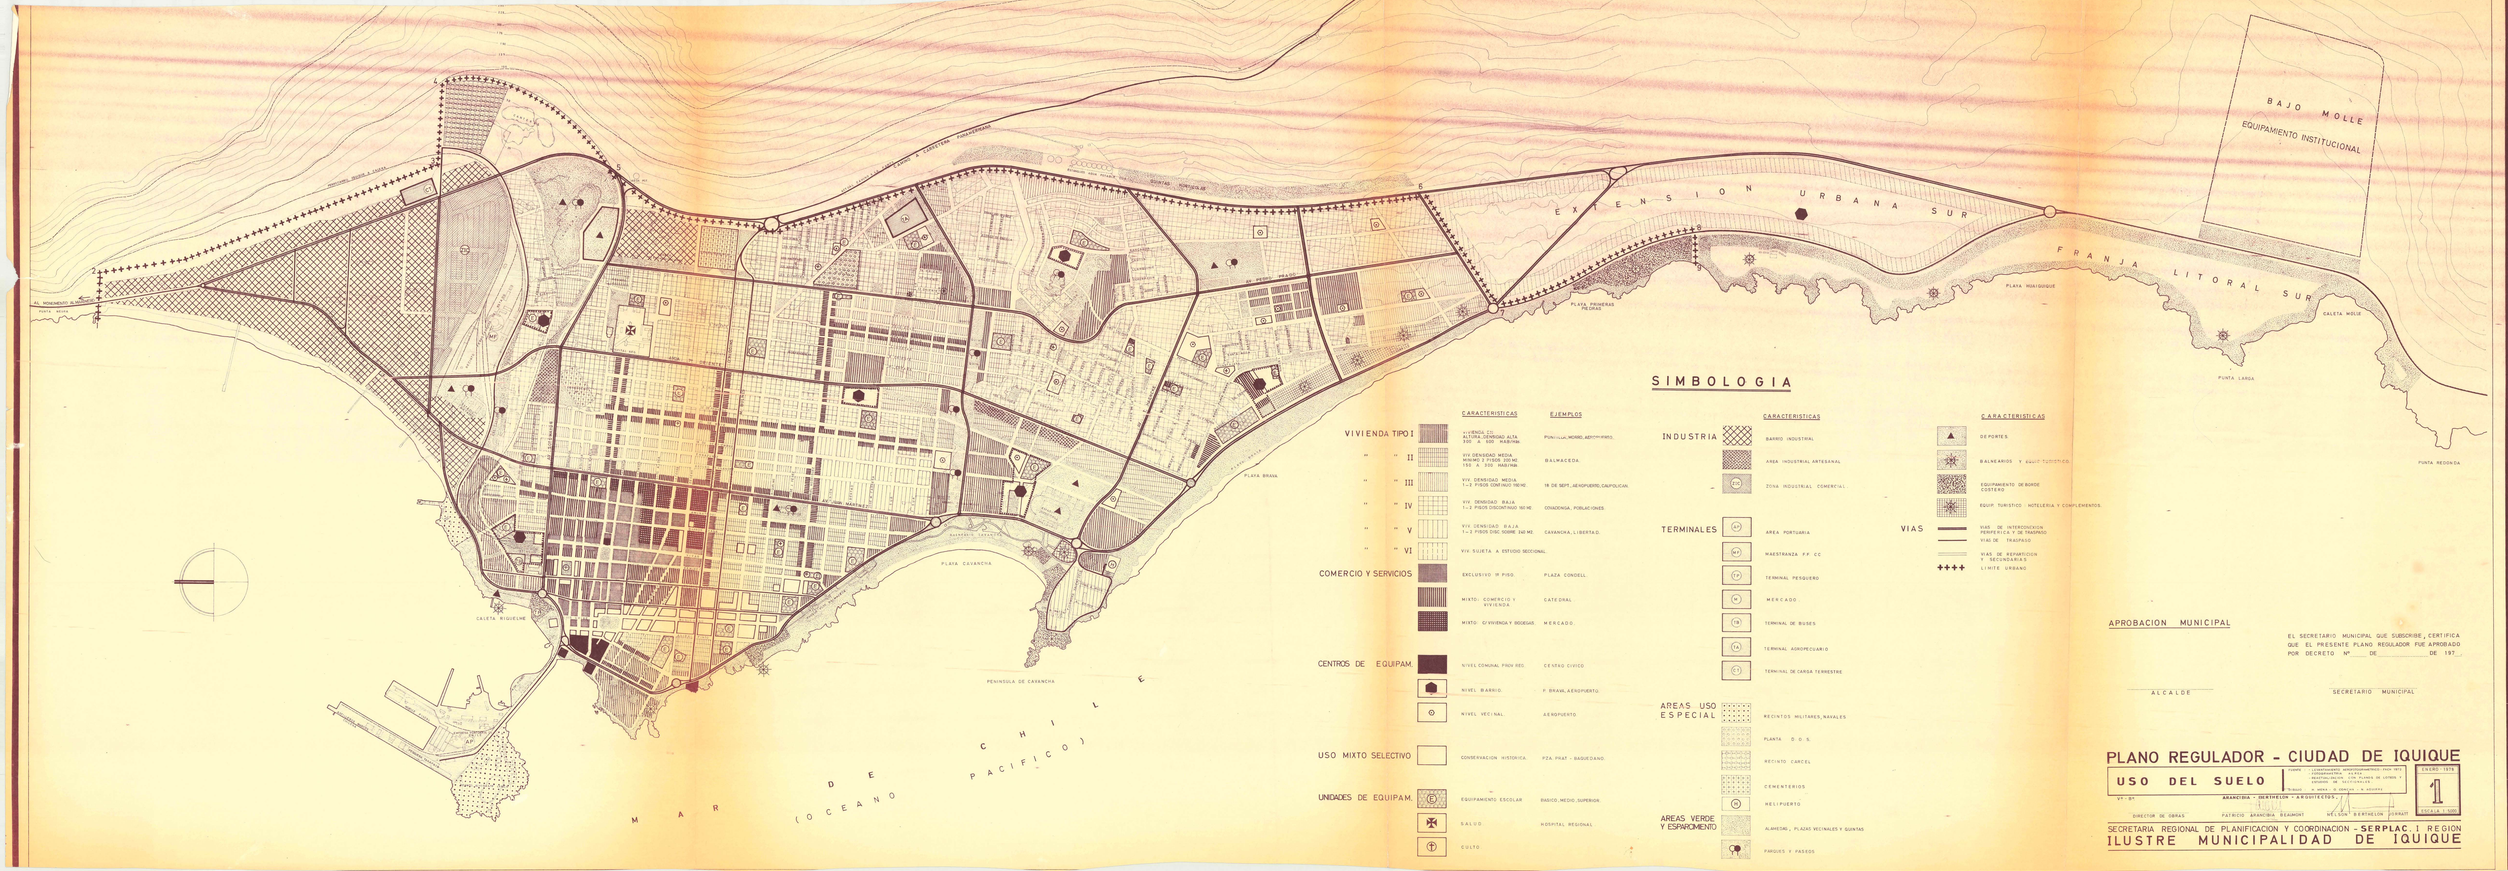
BAJO MOLLE
EQUIPAMIENTO INSTITUCIONAL
EXTENSION URBANA SUR
FRANJA LITORAL SUR
PLAYA HUAYQUIQUE
CALETA MOLLE
PUNTA LARGA
PUNTA REDONDA
PLAYA PRIMERAS PIEDRAS
PLAZA PRAT
PLAZA BRAVA
PLAZA CAVANCHA
PENINSULA DE CAVANCHA
CALETA RIGUELME
EL MONUMENTO
PUNTA GUAYA
MAR DE CHILE (OCEANO PACIFICO)
SIMBOLOGIA
CARACTERISTICAS
EJEMPLOS
VIVIENDA TIPO I
VIVIENDA EQUIPAMIENTO ALTA ALTURA DENSIDAD ALTA 300 A 600 HAB/HAB.
PUNITAQUI, MORRO, AEROPUERTO.
" " II
VIV. DENSIDAD MEDIA MAXIMO 2 PISOS 200 MZ 150 A 250 HAB/HAB.
BALMACEDA.
" " III
VIV. DENSIDAD MEDIA 1-2 PISOS CONTINUO 160 MZ
18 DE SEPT., AEROPUERTO, CALIFOLICAN.
" " IV
VIV. DENSIDAD BAJA 1-2 PISOS DISCONTINUO 160 MZ
CONADENA, POBLACIONES.
" " V
VIV. DENSIDAD BAJA 1-2 PISOS DISC. 500 MZ. 240 MZ.
CAVANCHA, LIBERTAD.
" " VI
VIV. SUJETA A ESTUDIO SECCIONAL.
COMERCIO Y SERVICIOS
EXCLUSIVO 1R PISO.
PLAZA CONDELL.
MIXTO: COMERCIO Y VIVIENDA
CATEDRAL
MIXTO: C/VIVIENDA Y BODEGAS.
MERCADO.
CENTROS DE EQUIPAM.
NIVEL COMUNAL PROV. REG.
CENTRO CIVICO
NIVEL BARRIO.
P. BRAVA, AEROPUERTO.
NIVEL VECINAL.
AEROPUERTO.
USO MIXTO SELECTIVO
CONSERVACION HISTORICA.
PZA. PRAT - BASQUEDANO.
UNIDADES DE EQUIPAM.
EQUIPAMIENTO ESCOLAR
BASICO, MEDIO, SUPERIOR.
SALUD.
HOSPITAL REGIONAL
CULTO.
INDUSTRIA
BARRIO INDUSTRIAL
AREA INDUSTRIAL ARTESANAL
ZONA INDUSTRIAL COMERCIAL
TERMINALES
AREA PORTUARIA
MAESTRANZA F.F. CC
TERMINAL PESQUERO
MERCADO.
TERMINAL DE BUSES
TERMINAL AGROPECUARIO
TERMINAL DE CARGA TERRESTRE
AREAS USO ESPECIAL
RECINTOS MILITARES, NAVALES
PLANTA D.O.S.
RECINTO CARCEL
CEMENTERIOS
HELIPUERTO
AREAS VERDE Y ESPARCIMIENTO
ALAMEDAS, PLAZAS VECINALES Y QUINTAS
PARQUES Y PASEOS
DEPORTES
BALNEARIOS Y EQUIP. TURISTICO
EQUIPAMIENTO DE BORDE COSTERO
EQUIP. TURISTICO HOTELERIA Y COMPLEMENTOS
VIAS
VIAS DE INTERCONEXION PERIFERICA Y DE TRASPASO
VIAS DE TRASPASO
VIAS DE REPARTICION Y SECUNDARIAS
LIMITE URBANO
APROBACION MUNICIPAL
EL SECRETARIO MUNICIPAL QUE SUSCRIBE, CERTIFICA QUE EL PRESENTE PLANO REGULADOR FUE APROBADO POR DECRETO Nº DE DE 197
ALCALDE
SECRETARIO MUNICIPAL
PLANO REGULADOR - CIUDAD DE IQUIQUE
USO DEL SUELO
ARANCIBA - BERTHELON - ARQUITECTOS
DIRECTOR DE OBRAS
PATRICIO ARANCIBA BEAUMONT
NELSON BERTHELON PERRATT
ENERO 1979
1
ESCALA 1:5000
SECRETARIA REGIONAL DE PLANIFICACION Y COORDINACION - SERPLAC. I REGION
ILUSTRE MUNICIPALIDAD DE IQUIQUE