
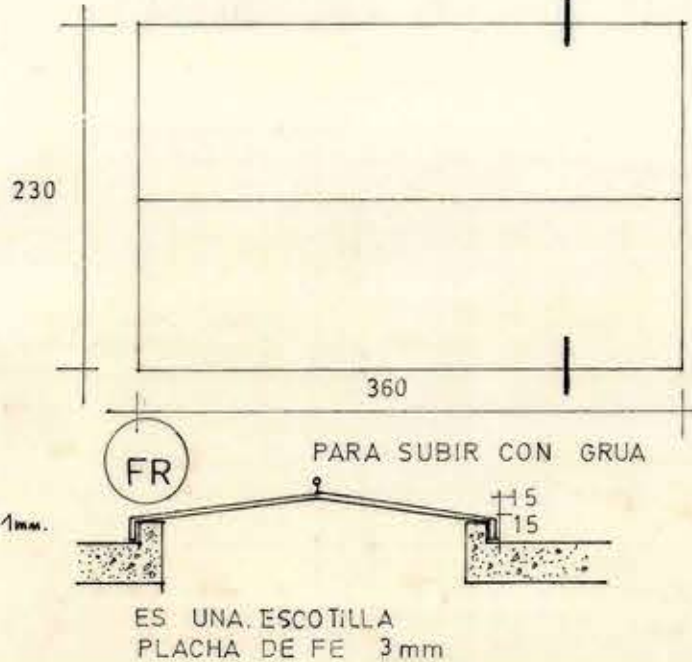
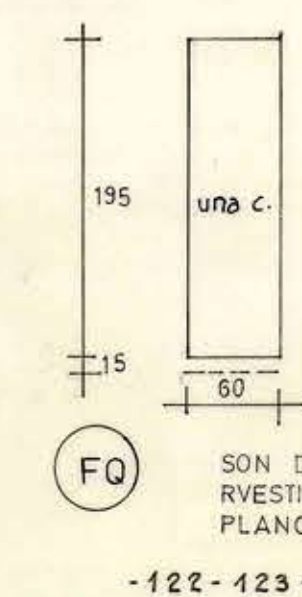
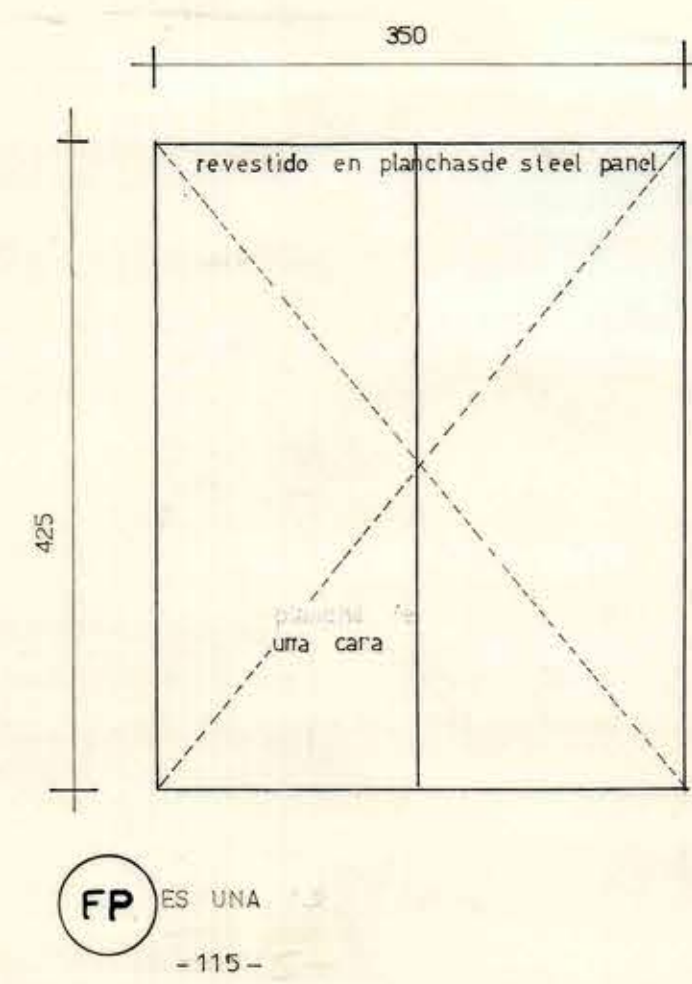
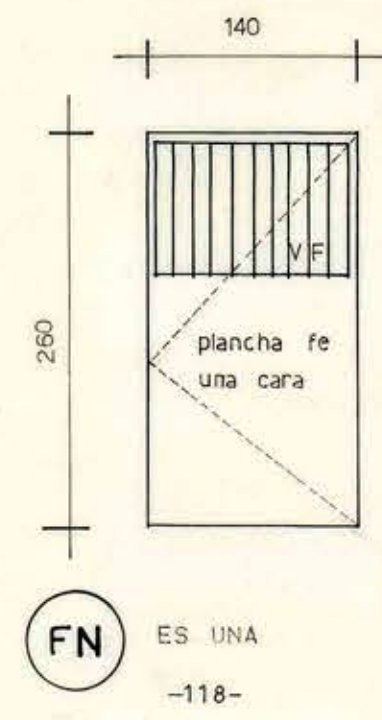
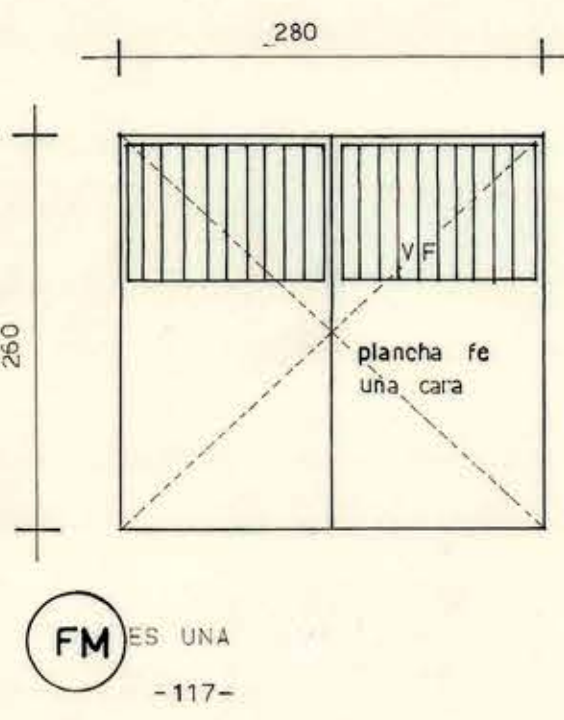
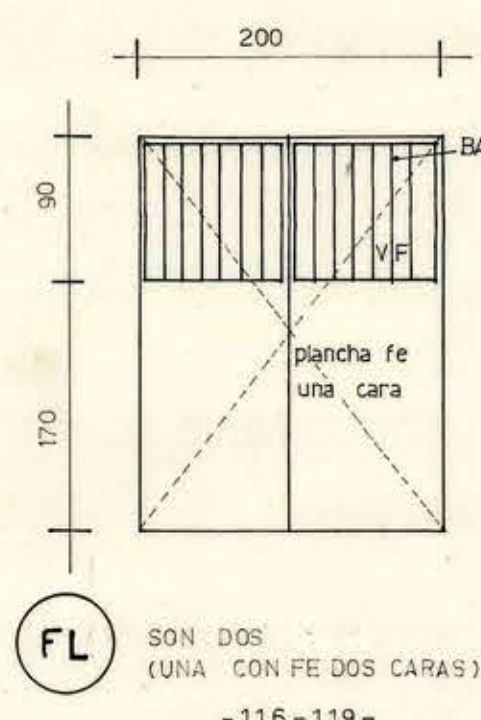
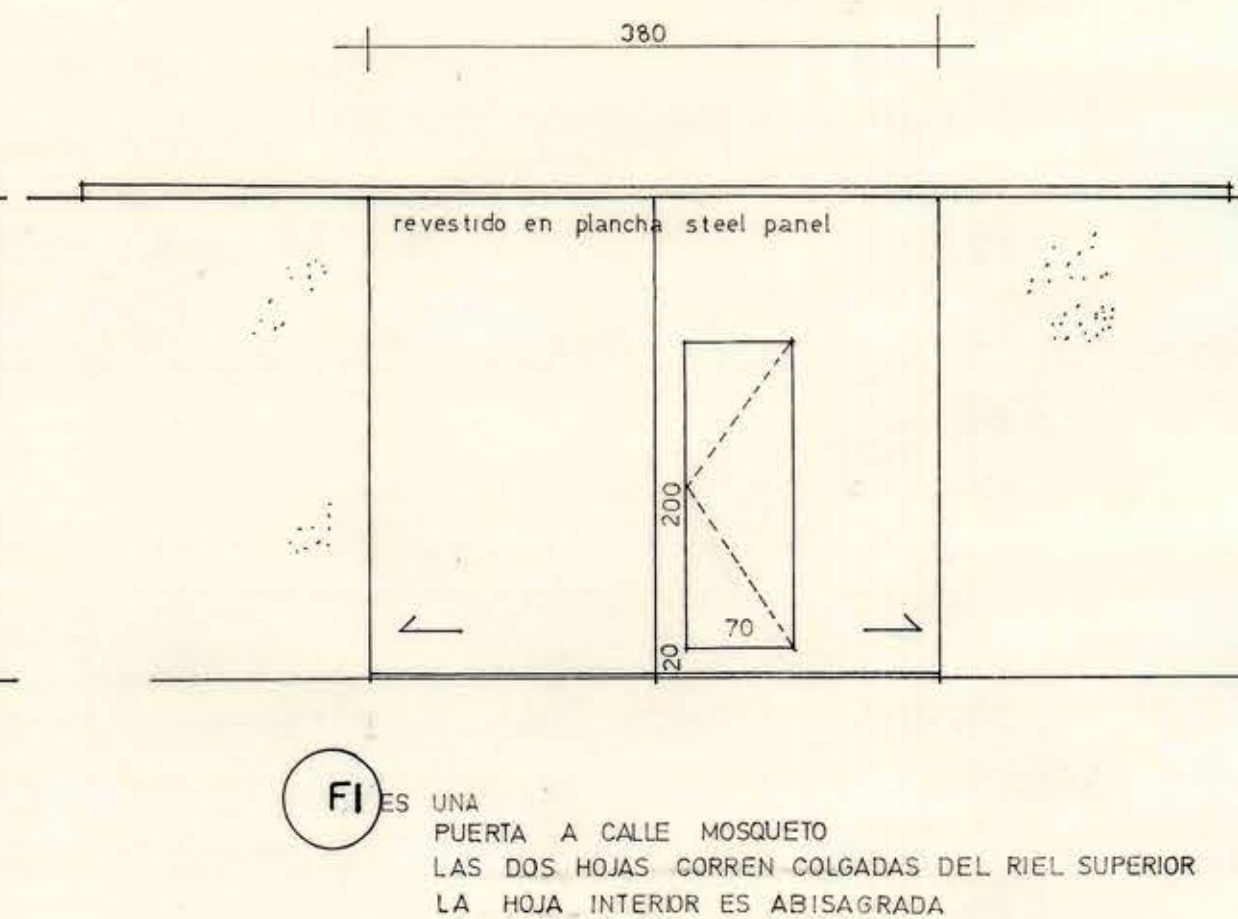
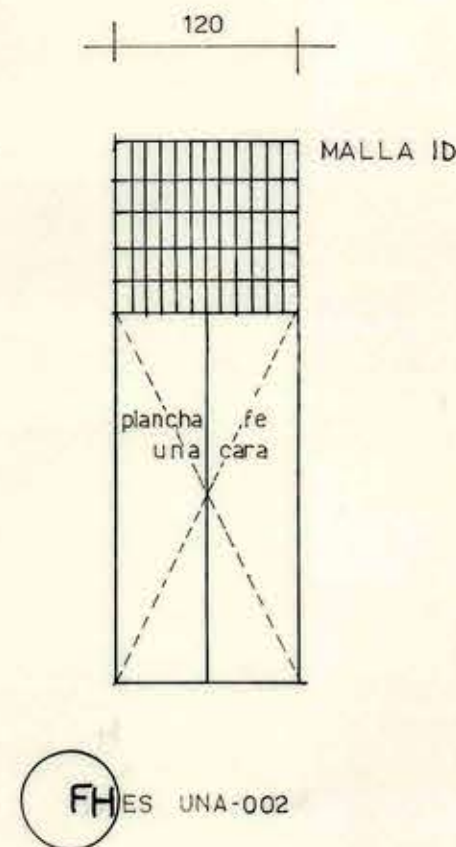
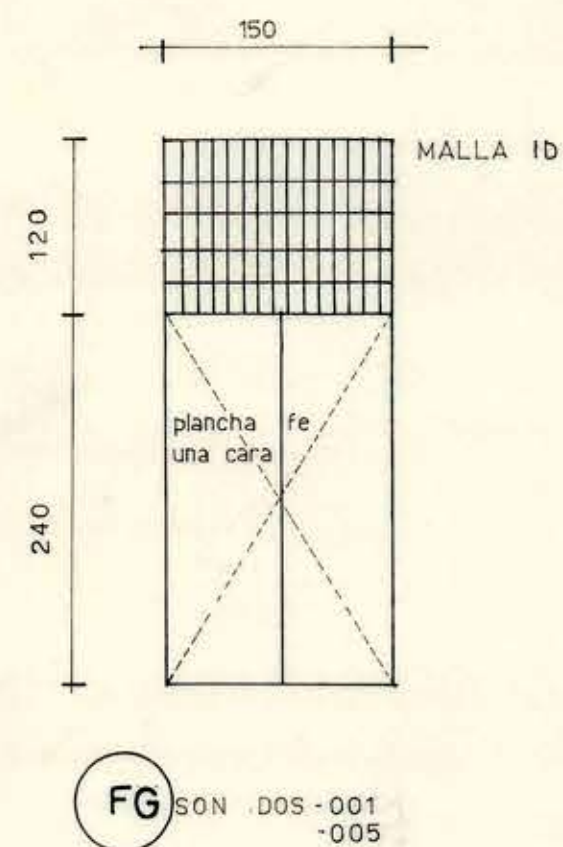
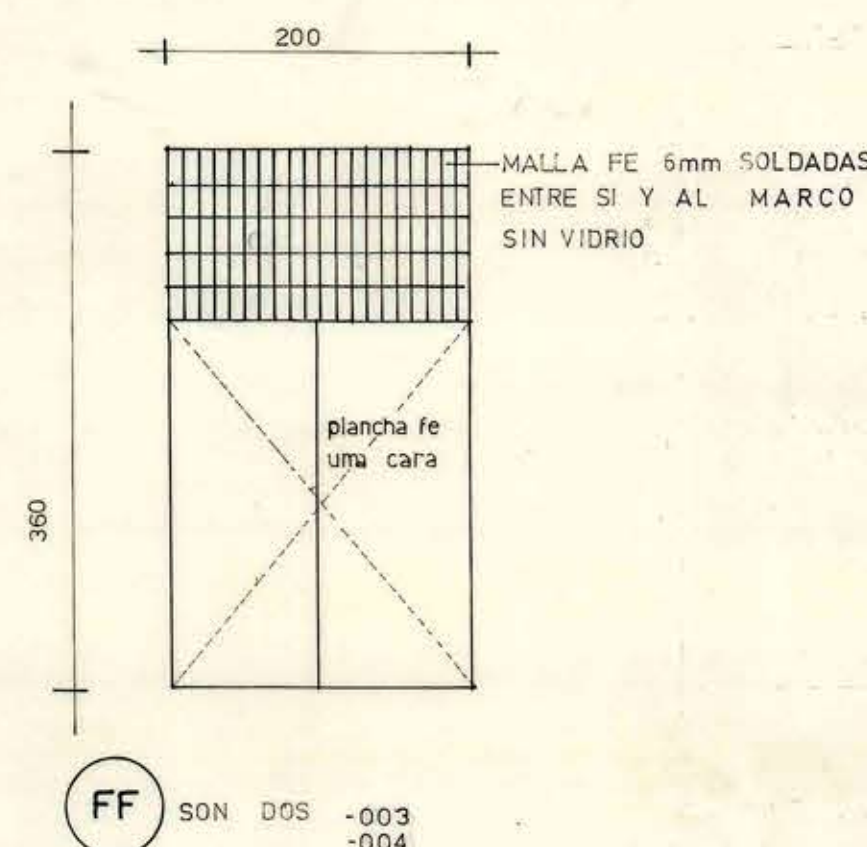
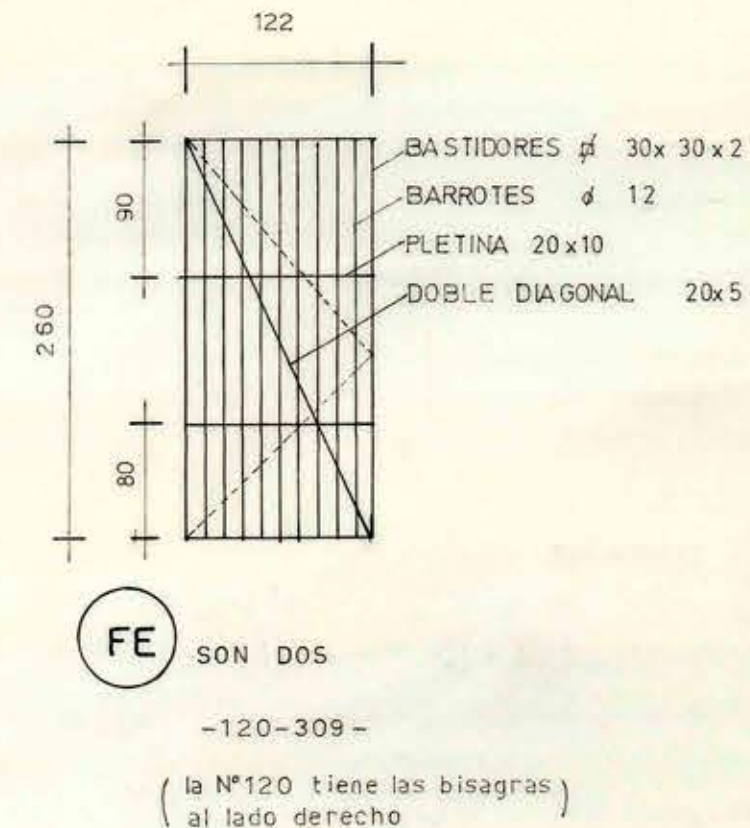
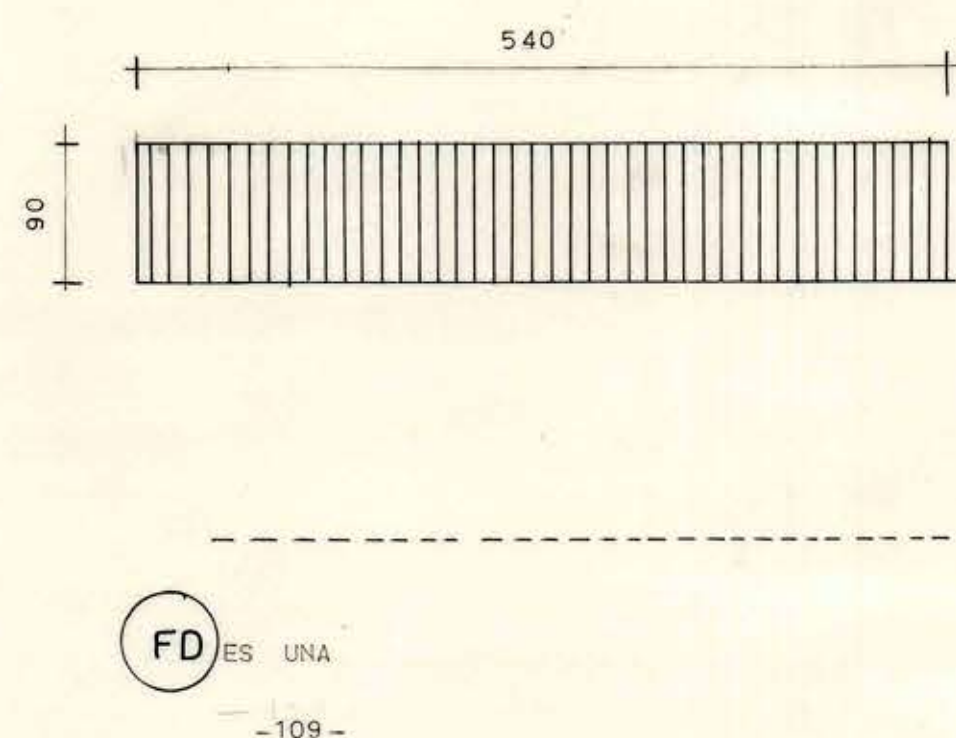
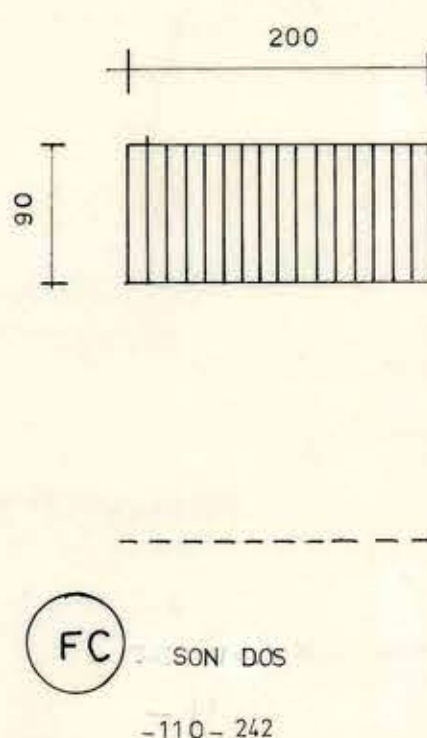
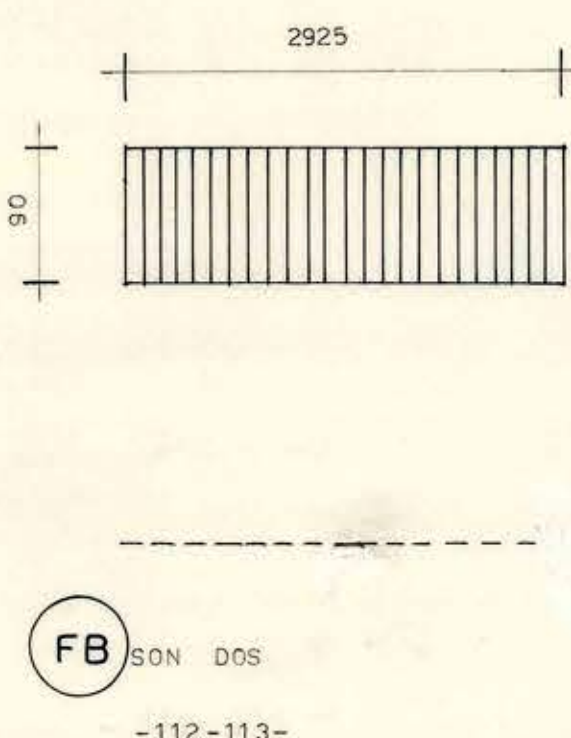
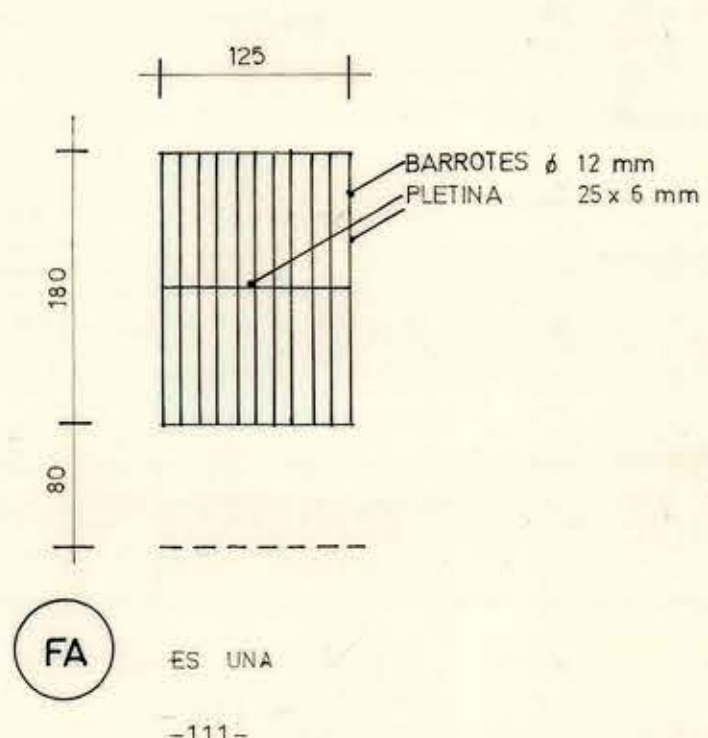


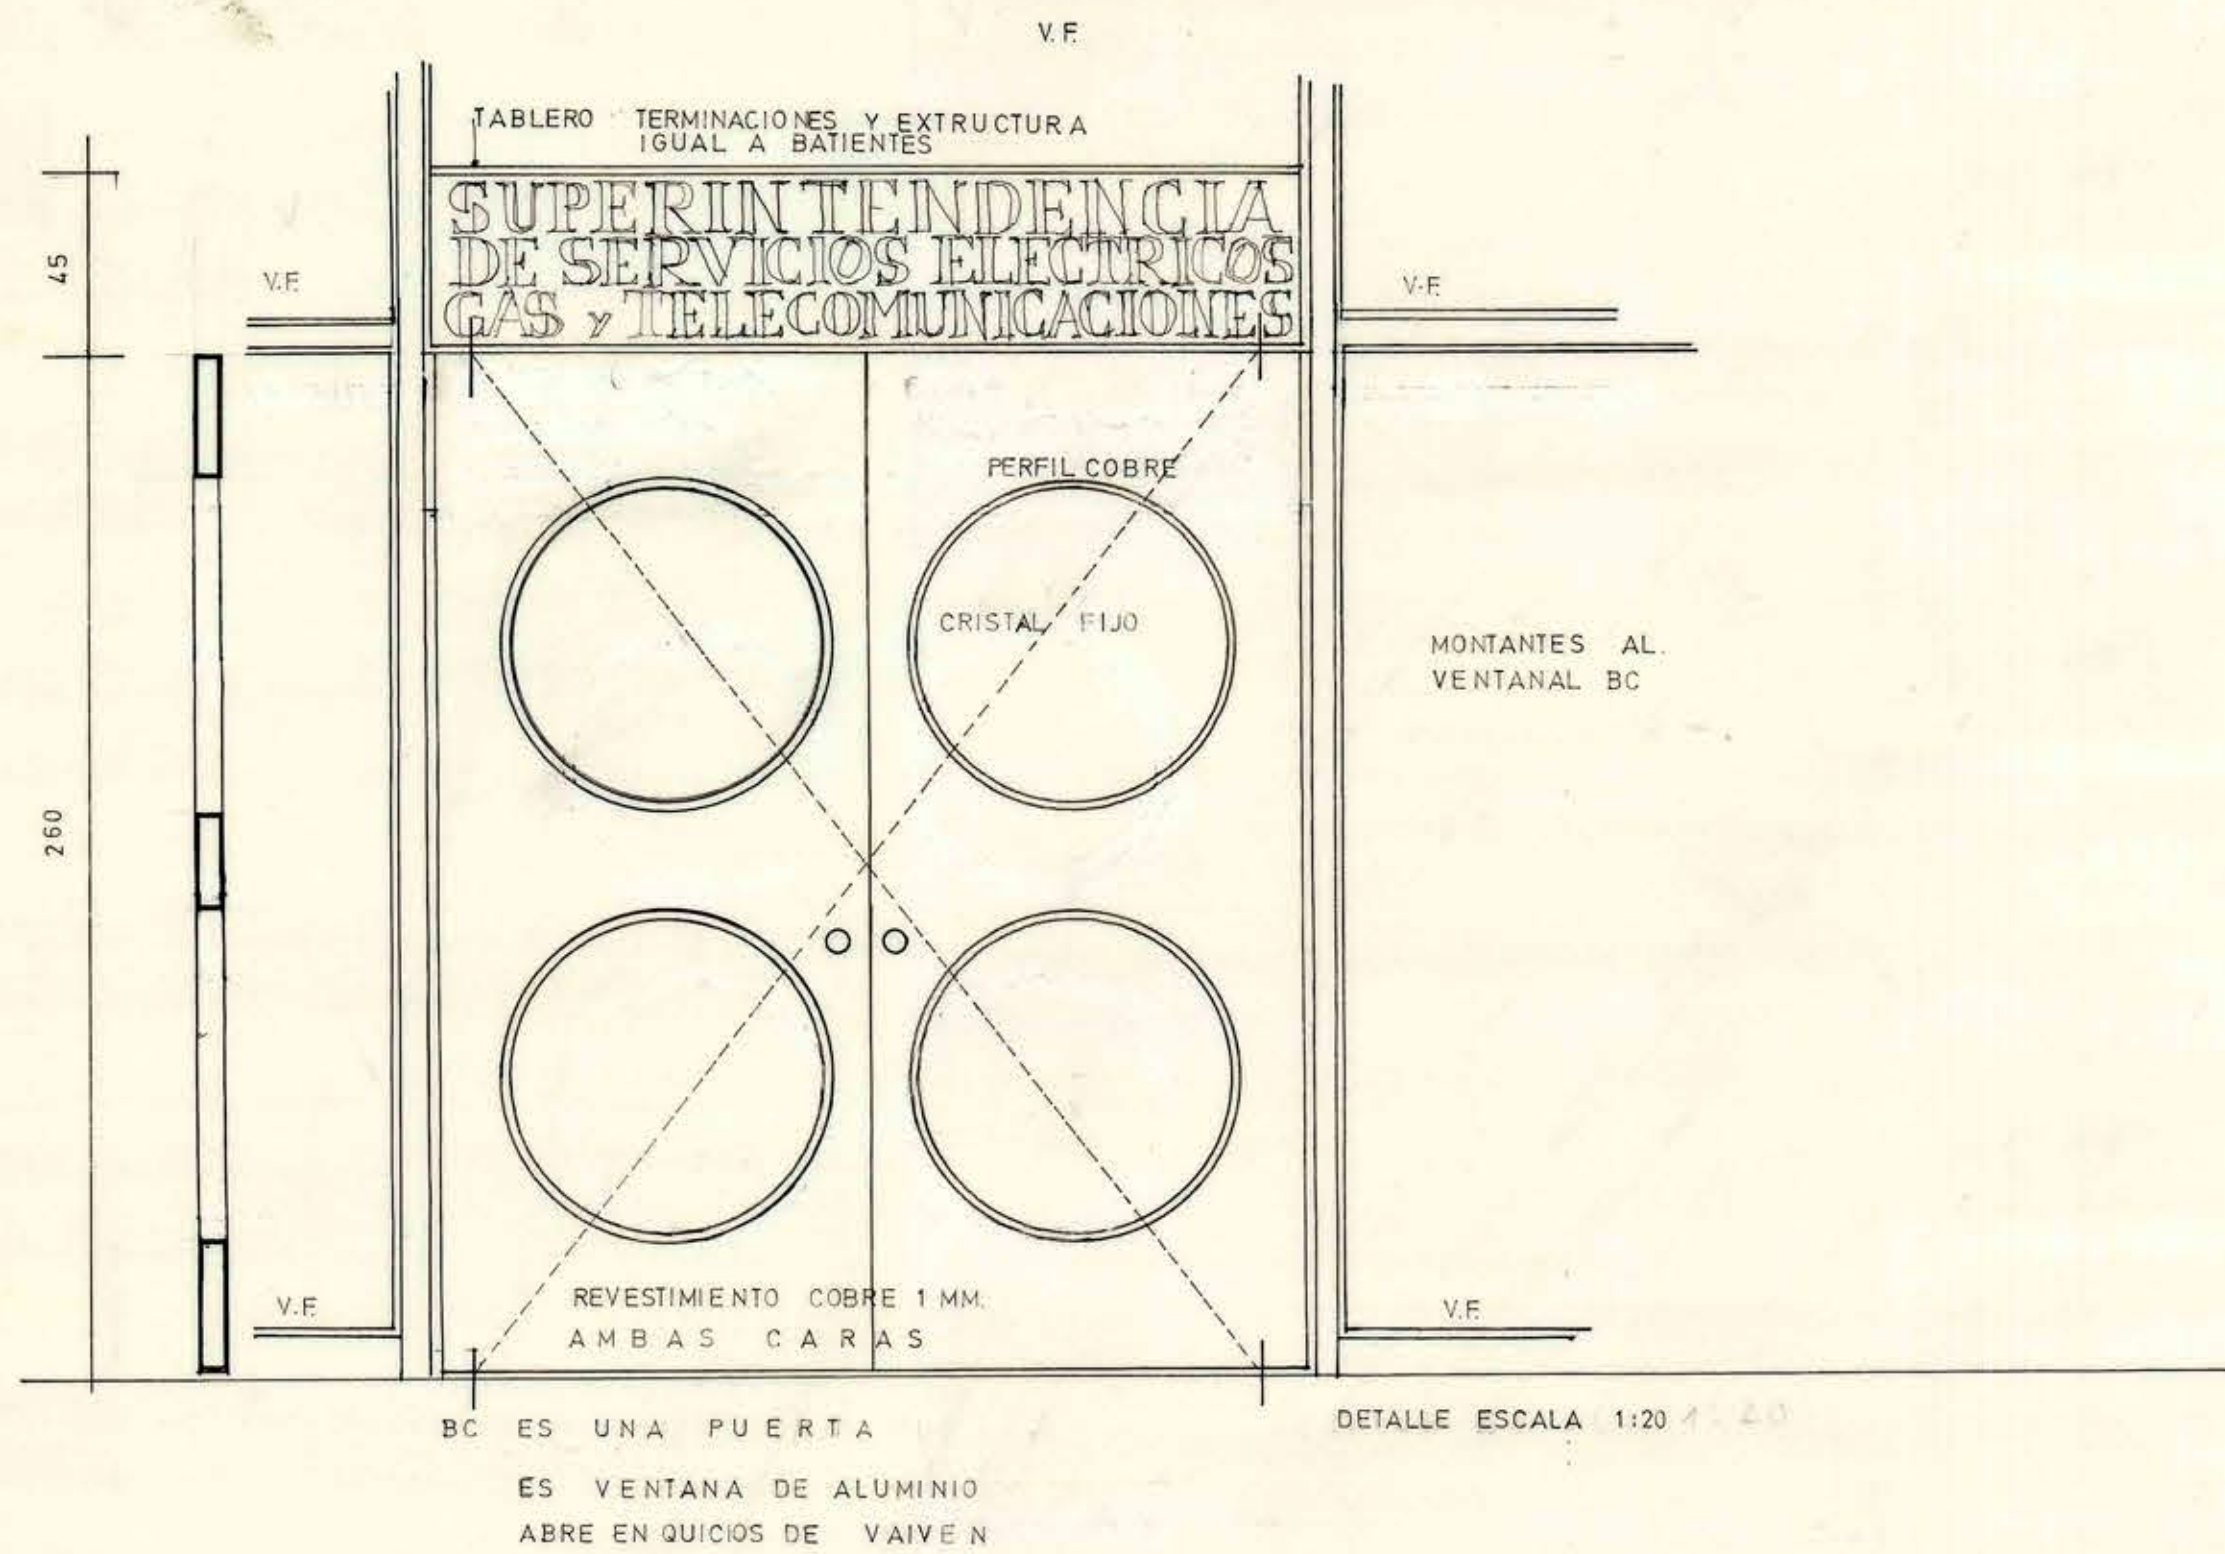

22 AGO. 1972

MOP		DIRECCION GENERAL DE OBRAS PUBLICAS	
		DIRECCION DE ARQUITECTURA	
OBRA	EDIFICIO SEGTEL		
UBICACION	MONJITAS 525 SANTIAGO		
PLANO	PUERTAS Y REJAS DE FIERRO	SUPERFICIE	ESCALA 1:50
ARQUITECTO	MARIO PEREZ DE ARCE L.	P.N°	31
PROYECTISTA	MARIO PEREZ DE ARCE A.		
V B ARTO. JEFE			
DEPTO. PROYECTOS			
CONTRATISTA	FECHA del CONTRATO	N° del CONTRATO	FECHA