



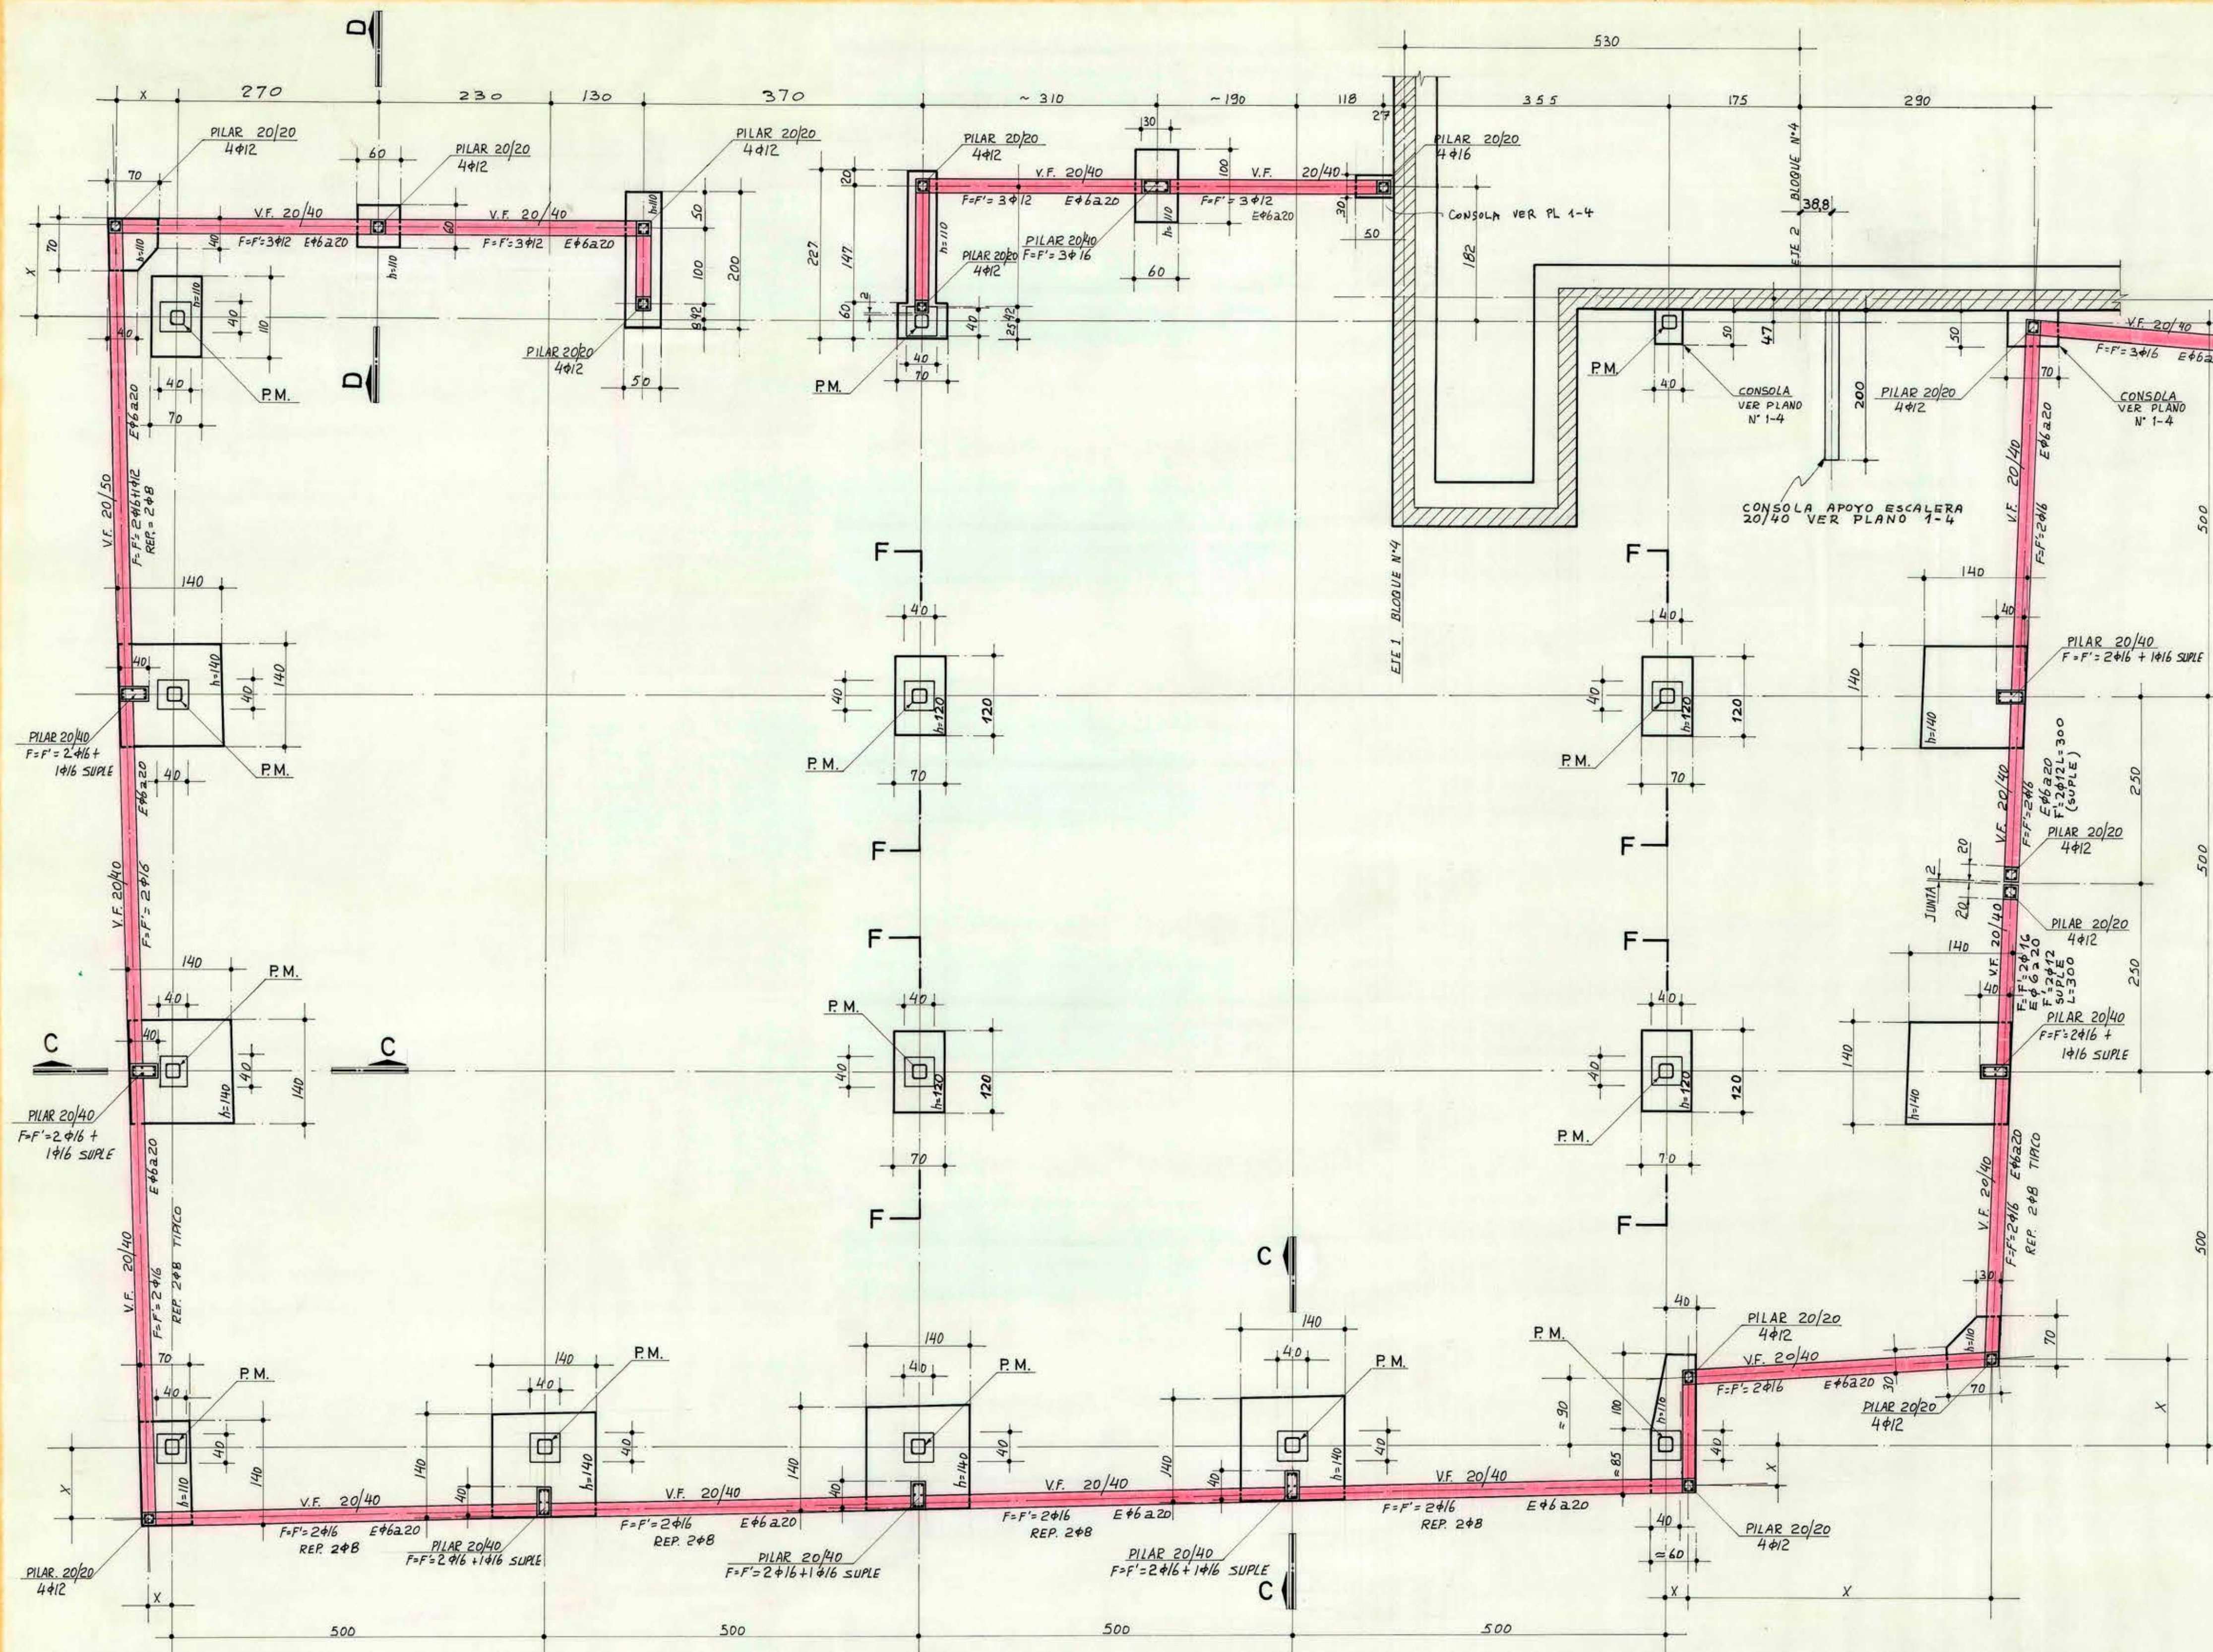


PLANTA DE FUNDACIONES LABORATORIO ELECTRICO

ESC. 1:50

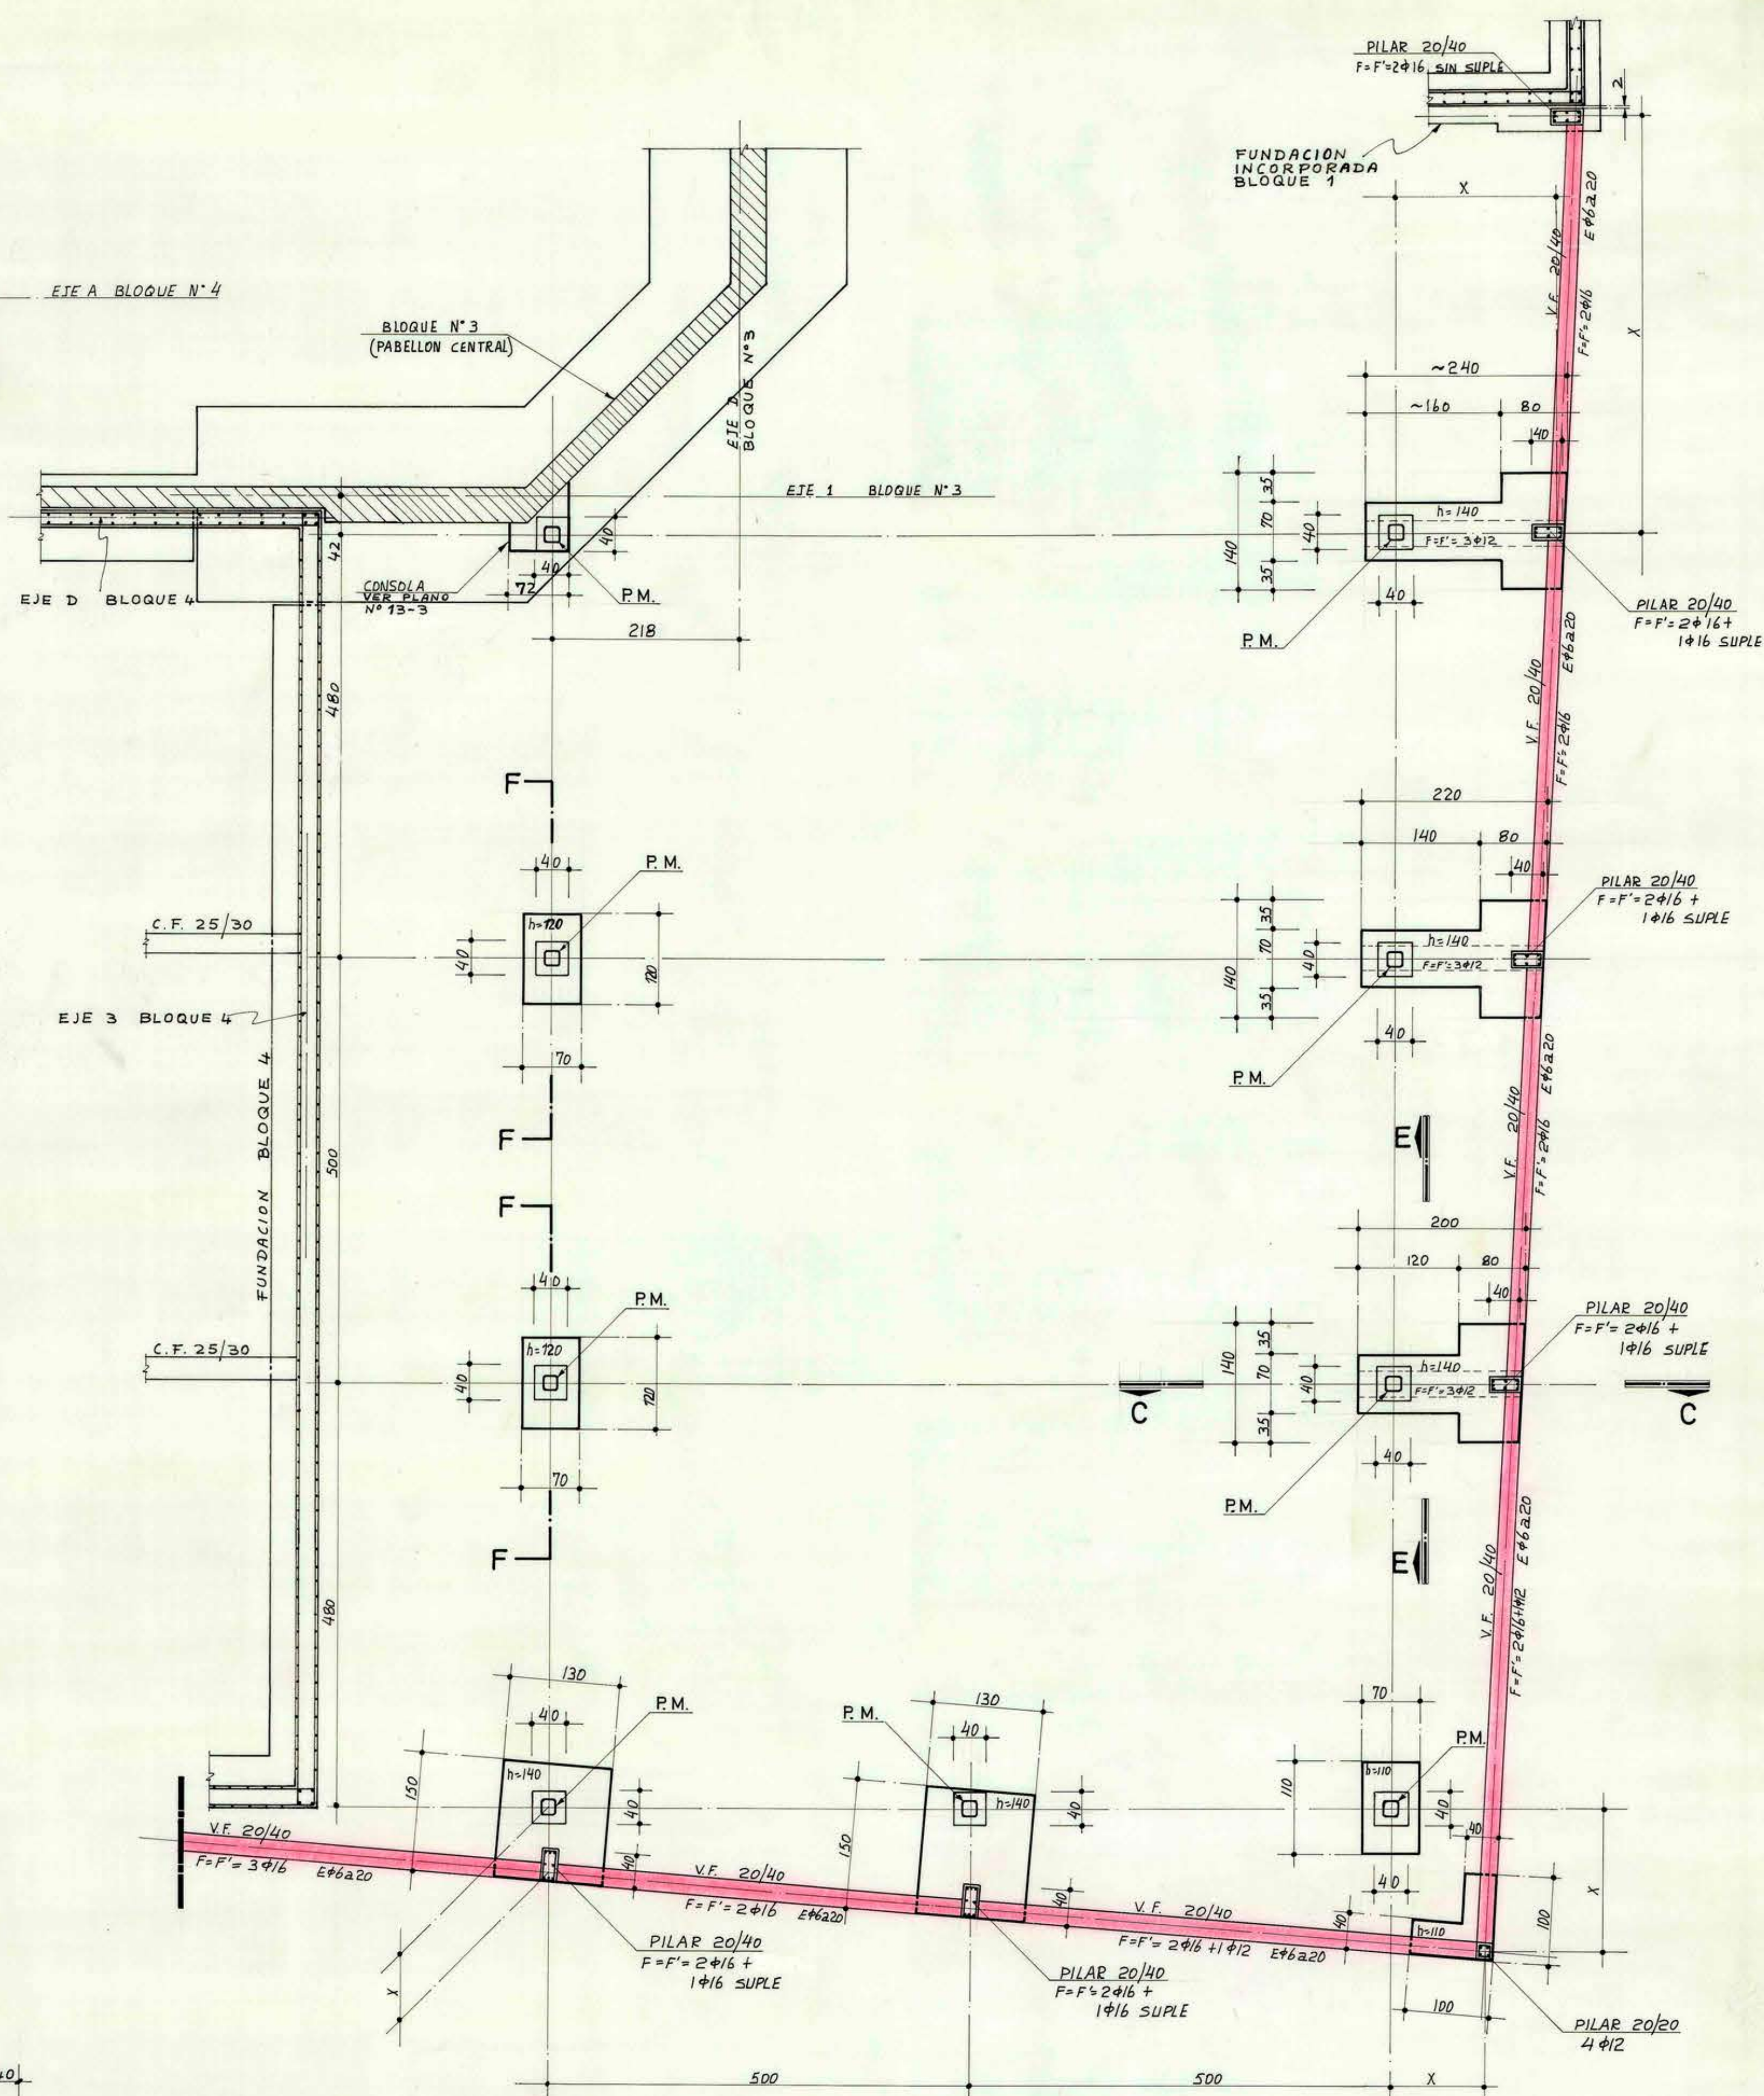


PLANTA DE FUNDACIONES LABORATORIO DE GAS

ESC. 1:50

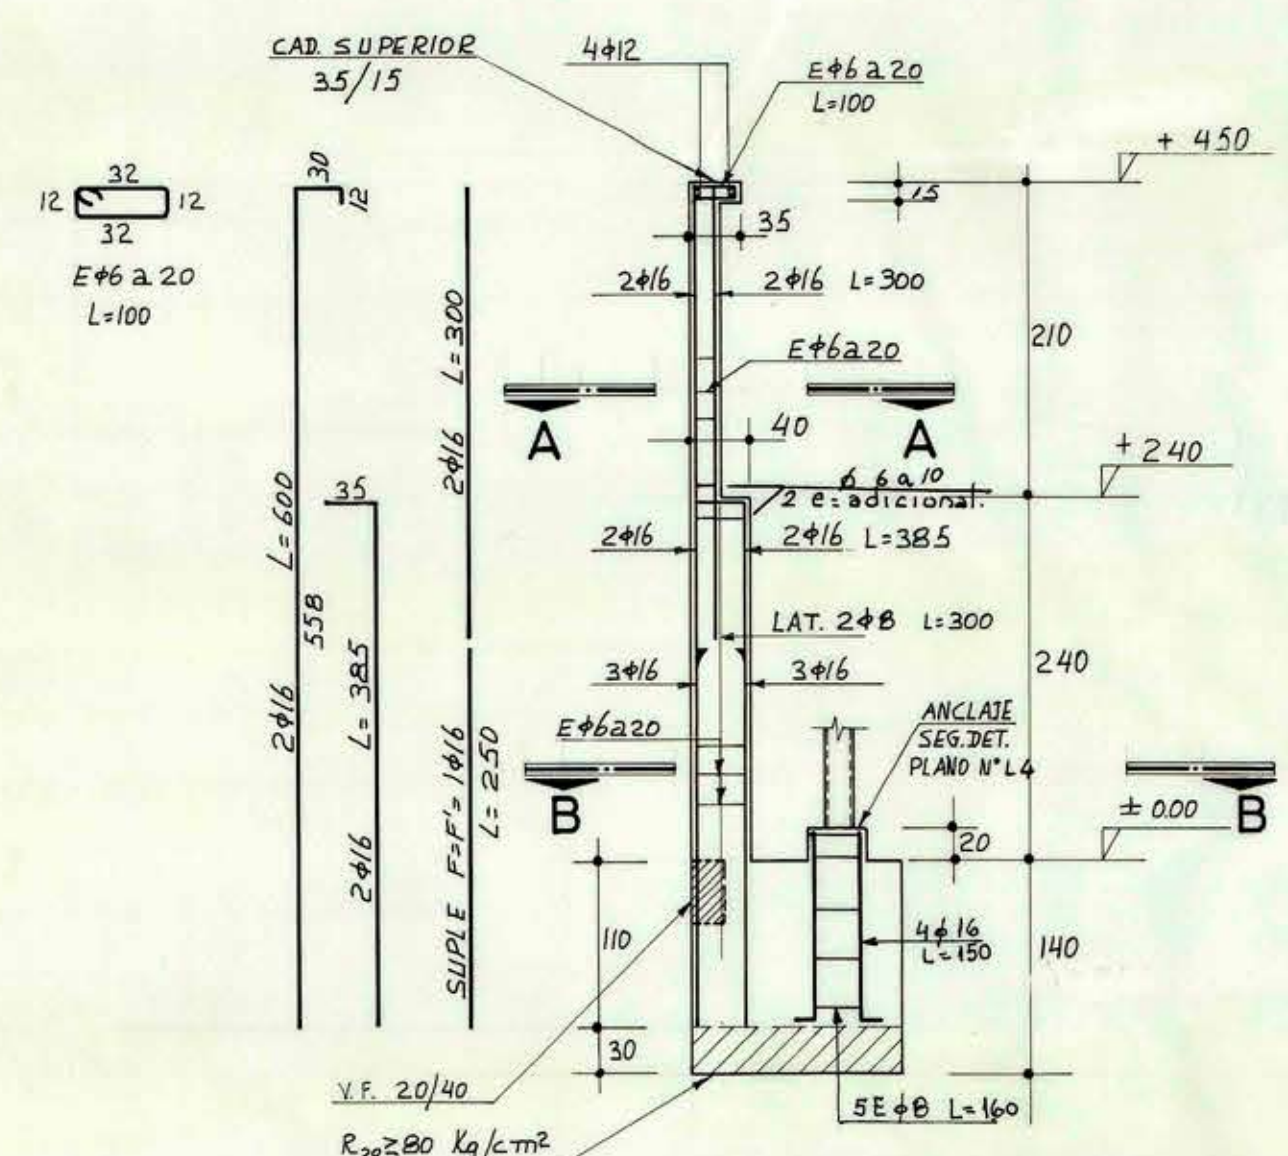


CORTE TYPICO (C-C)

ESC. 1:50

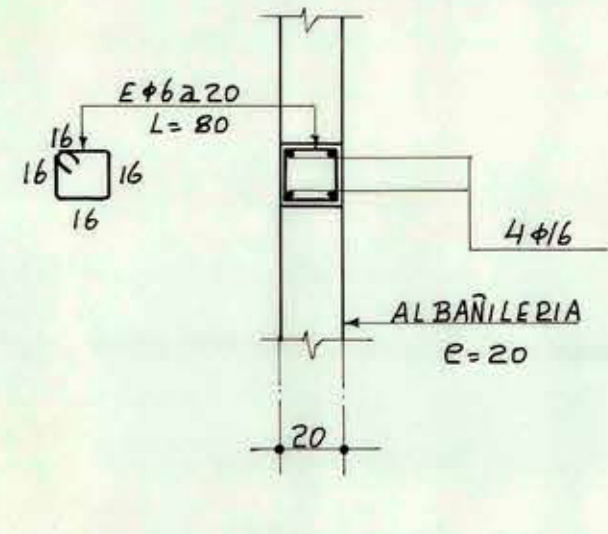


CORTE A-A

ESC. 1:25

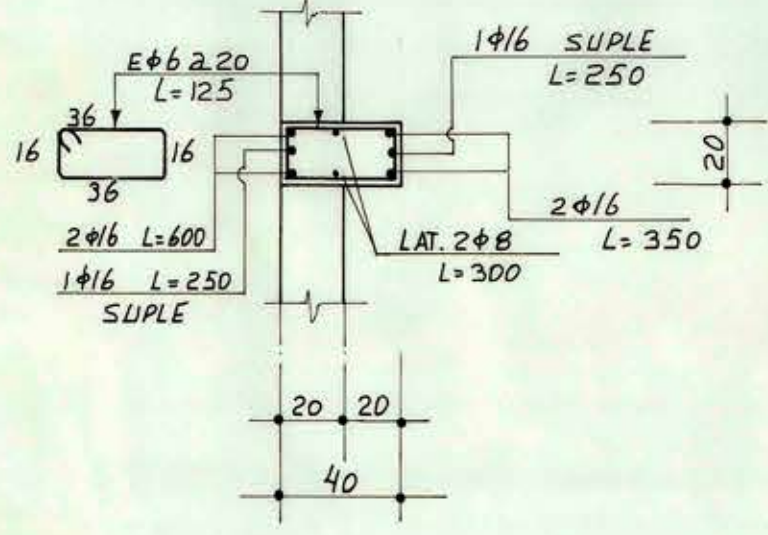


CORTE B-B

ESC. 1:25

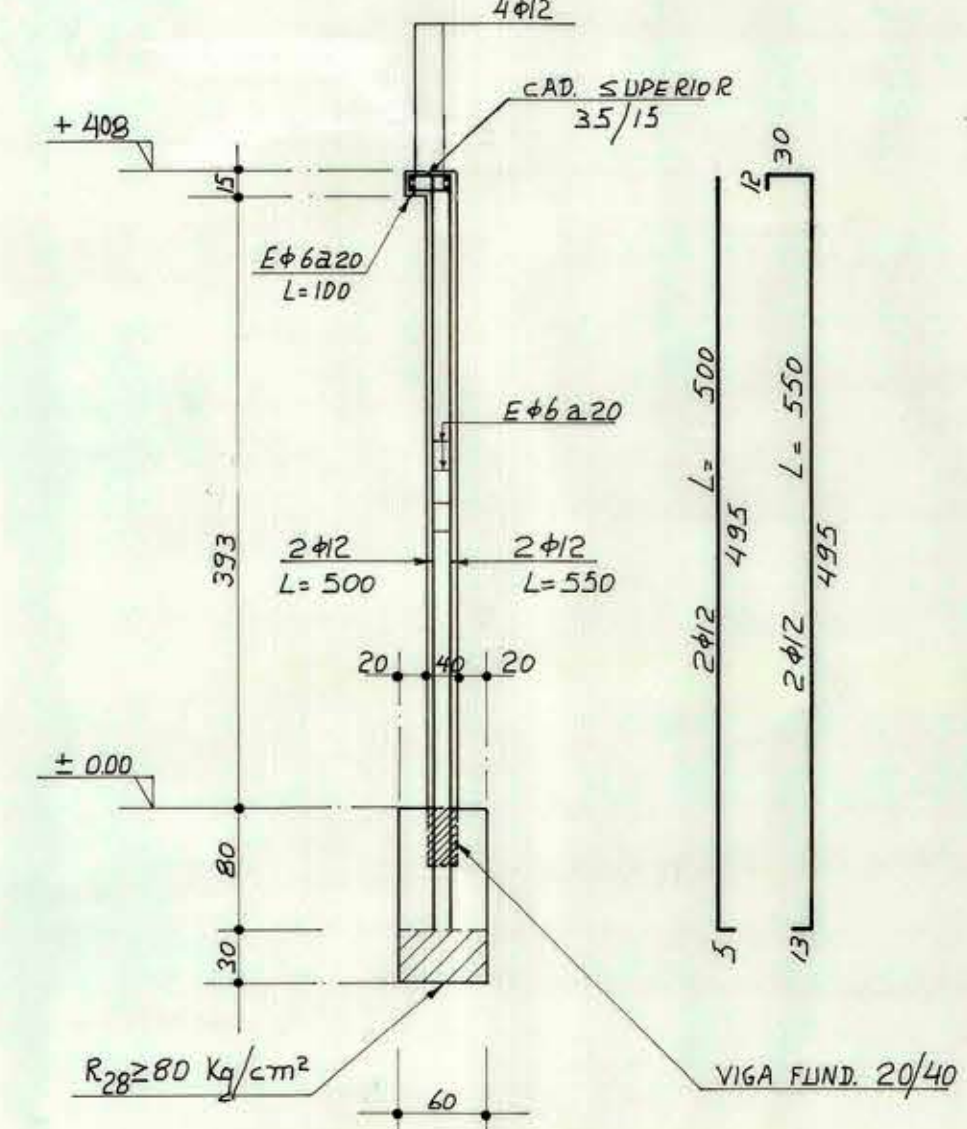


CORTE D-D

ESC. 1:50

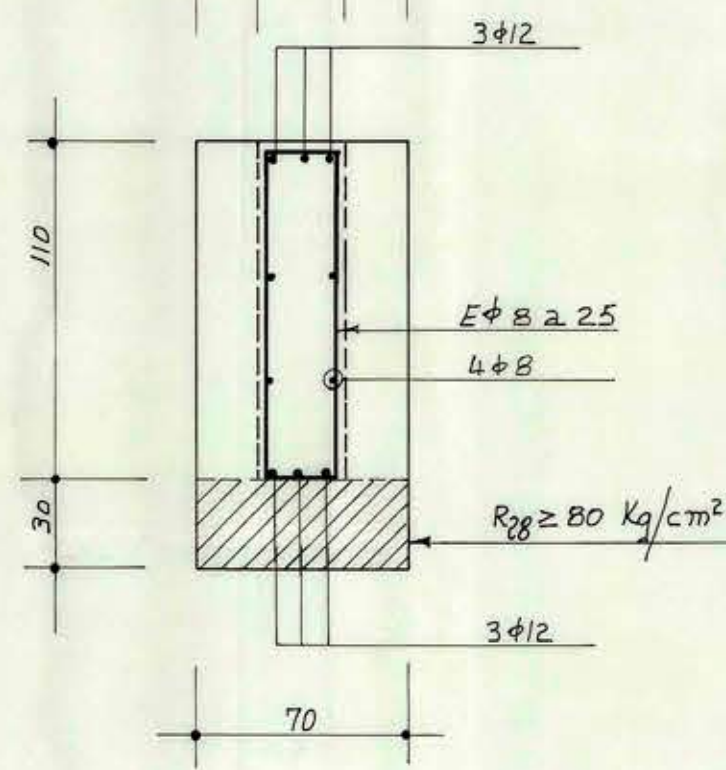

CORTE E-E

ESC. 1:25

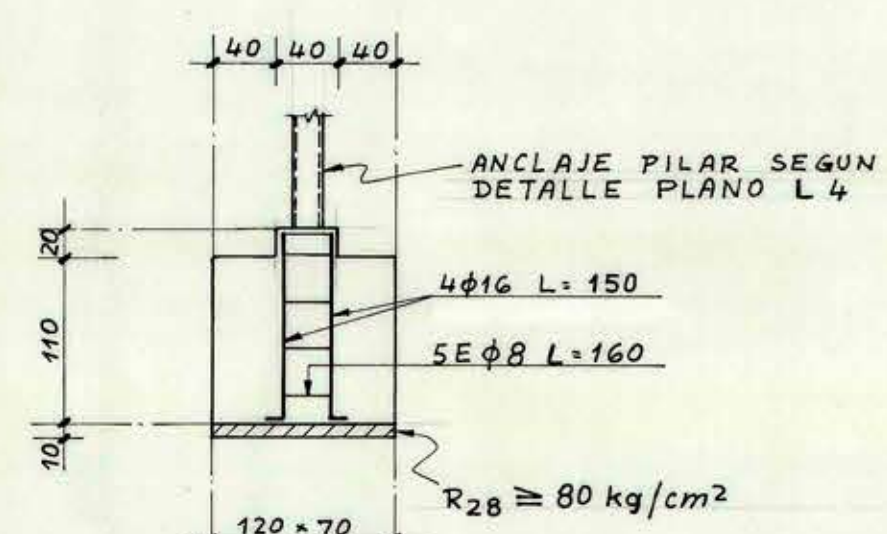

CORTE F-F

ESC. 1:50

NOTAS

- P.M. = PILAR METALICO 200x200x4
- h = ALTURA BAJO COTA ± 0.00
- X = DISTANCIA A FIJAR EN OBRA
- ACERO A63-42H
- HORMIGON R₂₈ ≥ 300 kg/cm²
- BOLON DESPLAZADOR 20% EN FUNDACIONES
- ALBANILERIAS DE LADRILLO DE MURALLA DE 40 x 20 x 65
- MUESTRA INDIVIDUAL DEBE CUMPLIR:
 - a) RUPTURA A COMPRESION ≥ 25 kg/cm²
 - b) RUPTURA A CIZALLE ≥ 15 kg/cm²
 - c) MORTERO DE PEGA 1:4
- FATIGAS DE CONTACTO CON EL TERRENO:
 - PARA CARGAS VERTICALES δ = 30 t/m²
 - PARA CARGAS EVENTUALES δ = 50 t/m²

MOPT DIRECCION GENERAL DE OBRAS PUBLICAS		DIRECCION DE ARQUITECTURA	
OBRA		EDIFICIO SEGTEL	
UBICACION		MONJITAS 525 SANTIAGO	
PLANO		PLANTA FUNDACIONES LAB. ELEC. Y GAS	
INGENIEROS ESTRUCTURALES		P.D. DEL SOL V. JUAN MUGOLI B. HARTMUT VOGEL J.	
Vº Bº ING. JEFE		I.C.I. 1323	
JEFE DEPTO.		E	
CONTRATISTA		FECHA DE CONTRATO	
		Nº DEL CONTRATO	
		FECHA MAYO-1972	