PLAN SECCIONAL REMODELACION BELLAVISTA

MUNICIPALIDAD DE VALPARAISO
DIRECCION DE PLANIFICACION Y DESARROLLO URBANO COMUNAL

ESC—1:500

JUAN RODRIBUEZ L. ALCALDE	DIRECTOR ASESOR URBANISTA	JUAN MICELLI S. Arqto PLAN REGULADOR	ACUERDO Nº 6.— DE 22 DE JUNIO 1968 QUE COMPLEMENTA EL ACUERDO Nº 2539 DEL 5 DE OCTUBRE 1966
CARLOS MORAGA R. Secretario	SERGIO PARAVIC V.	JULIO SERRANO H. Const. Civil	

FIJA CONDICIONES A LAS AREAS QUE INCLUYE EL PLAN SECCIONAL DE REMODELACION SECTOR BELLAVISTA - BLANCO - O'HIGGINS - MELGAREJO Y DETERMINA TRAZADOS DE VIAS DE CIRCULACION ADYACENTES DE ACUERDO A LEY 16 282 DE 28 DE JULIO DE 1965

PROPUESTO POR: MUNICIPALIDAD DE VALPARAISO
INTENDENCIA DE VALPARAISO
PLAN INTERCOMUNAL METROPOLITANO VALPARAISO

MAYO 1968

PLAN INTERCOMUNAL METROPOLITANO VALPARAISO
DIRECCION DE PLANIFICACION DEL DESARROLLO URBANO
MINISTERIO DE VIVIENDA Y URBANISMO — DIRECCION GRAL. PLANIFICACION Y PRESUPUESTO

Vº Bº Director	Vº Bº Jefe Depto Metropolitanos	Arqto Jefe P.I.M.V.	PATRICIO AGUAYO S. EUGENIO GALDAMES R. Arqtos.
JUAN B. ASTICA M.	JUAN HONOLD D.	CARLOS MENA M.	DIBUJADO POR: GUSTAVO ZARATE Y. R. ARC. HAMBAUD L.
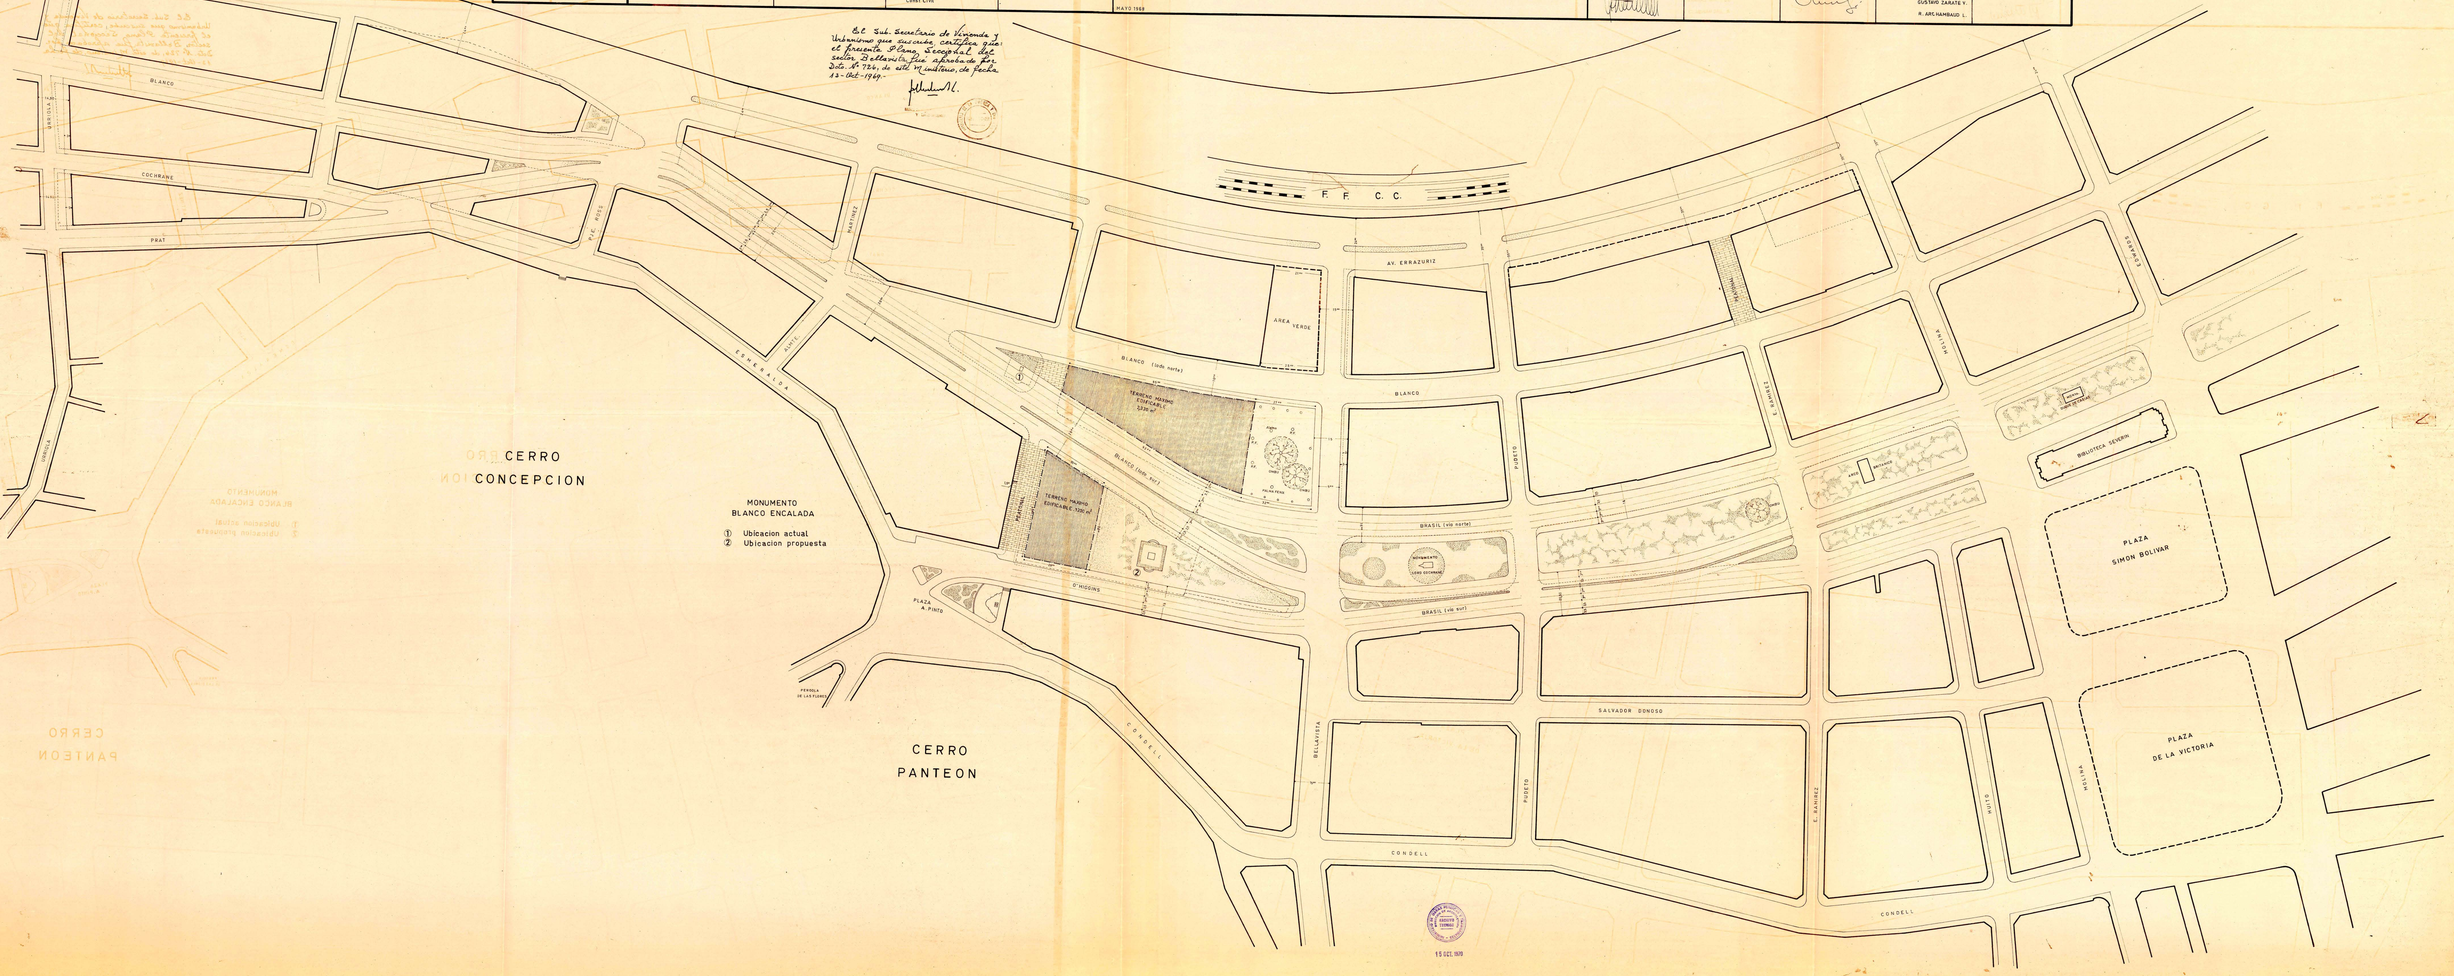
El Sub. Secretario de Vivienda y Urbanismo que suscribe, certifica que el presente Plano Seccional del sector Bellavista fue aprobado por Dto. Nº 726, de este Ministerio, de fecha 10-Oct-1949.-