



TESORERIA PROVINCIAL
NIVEL - 4.90

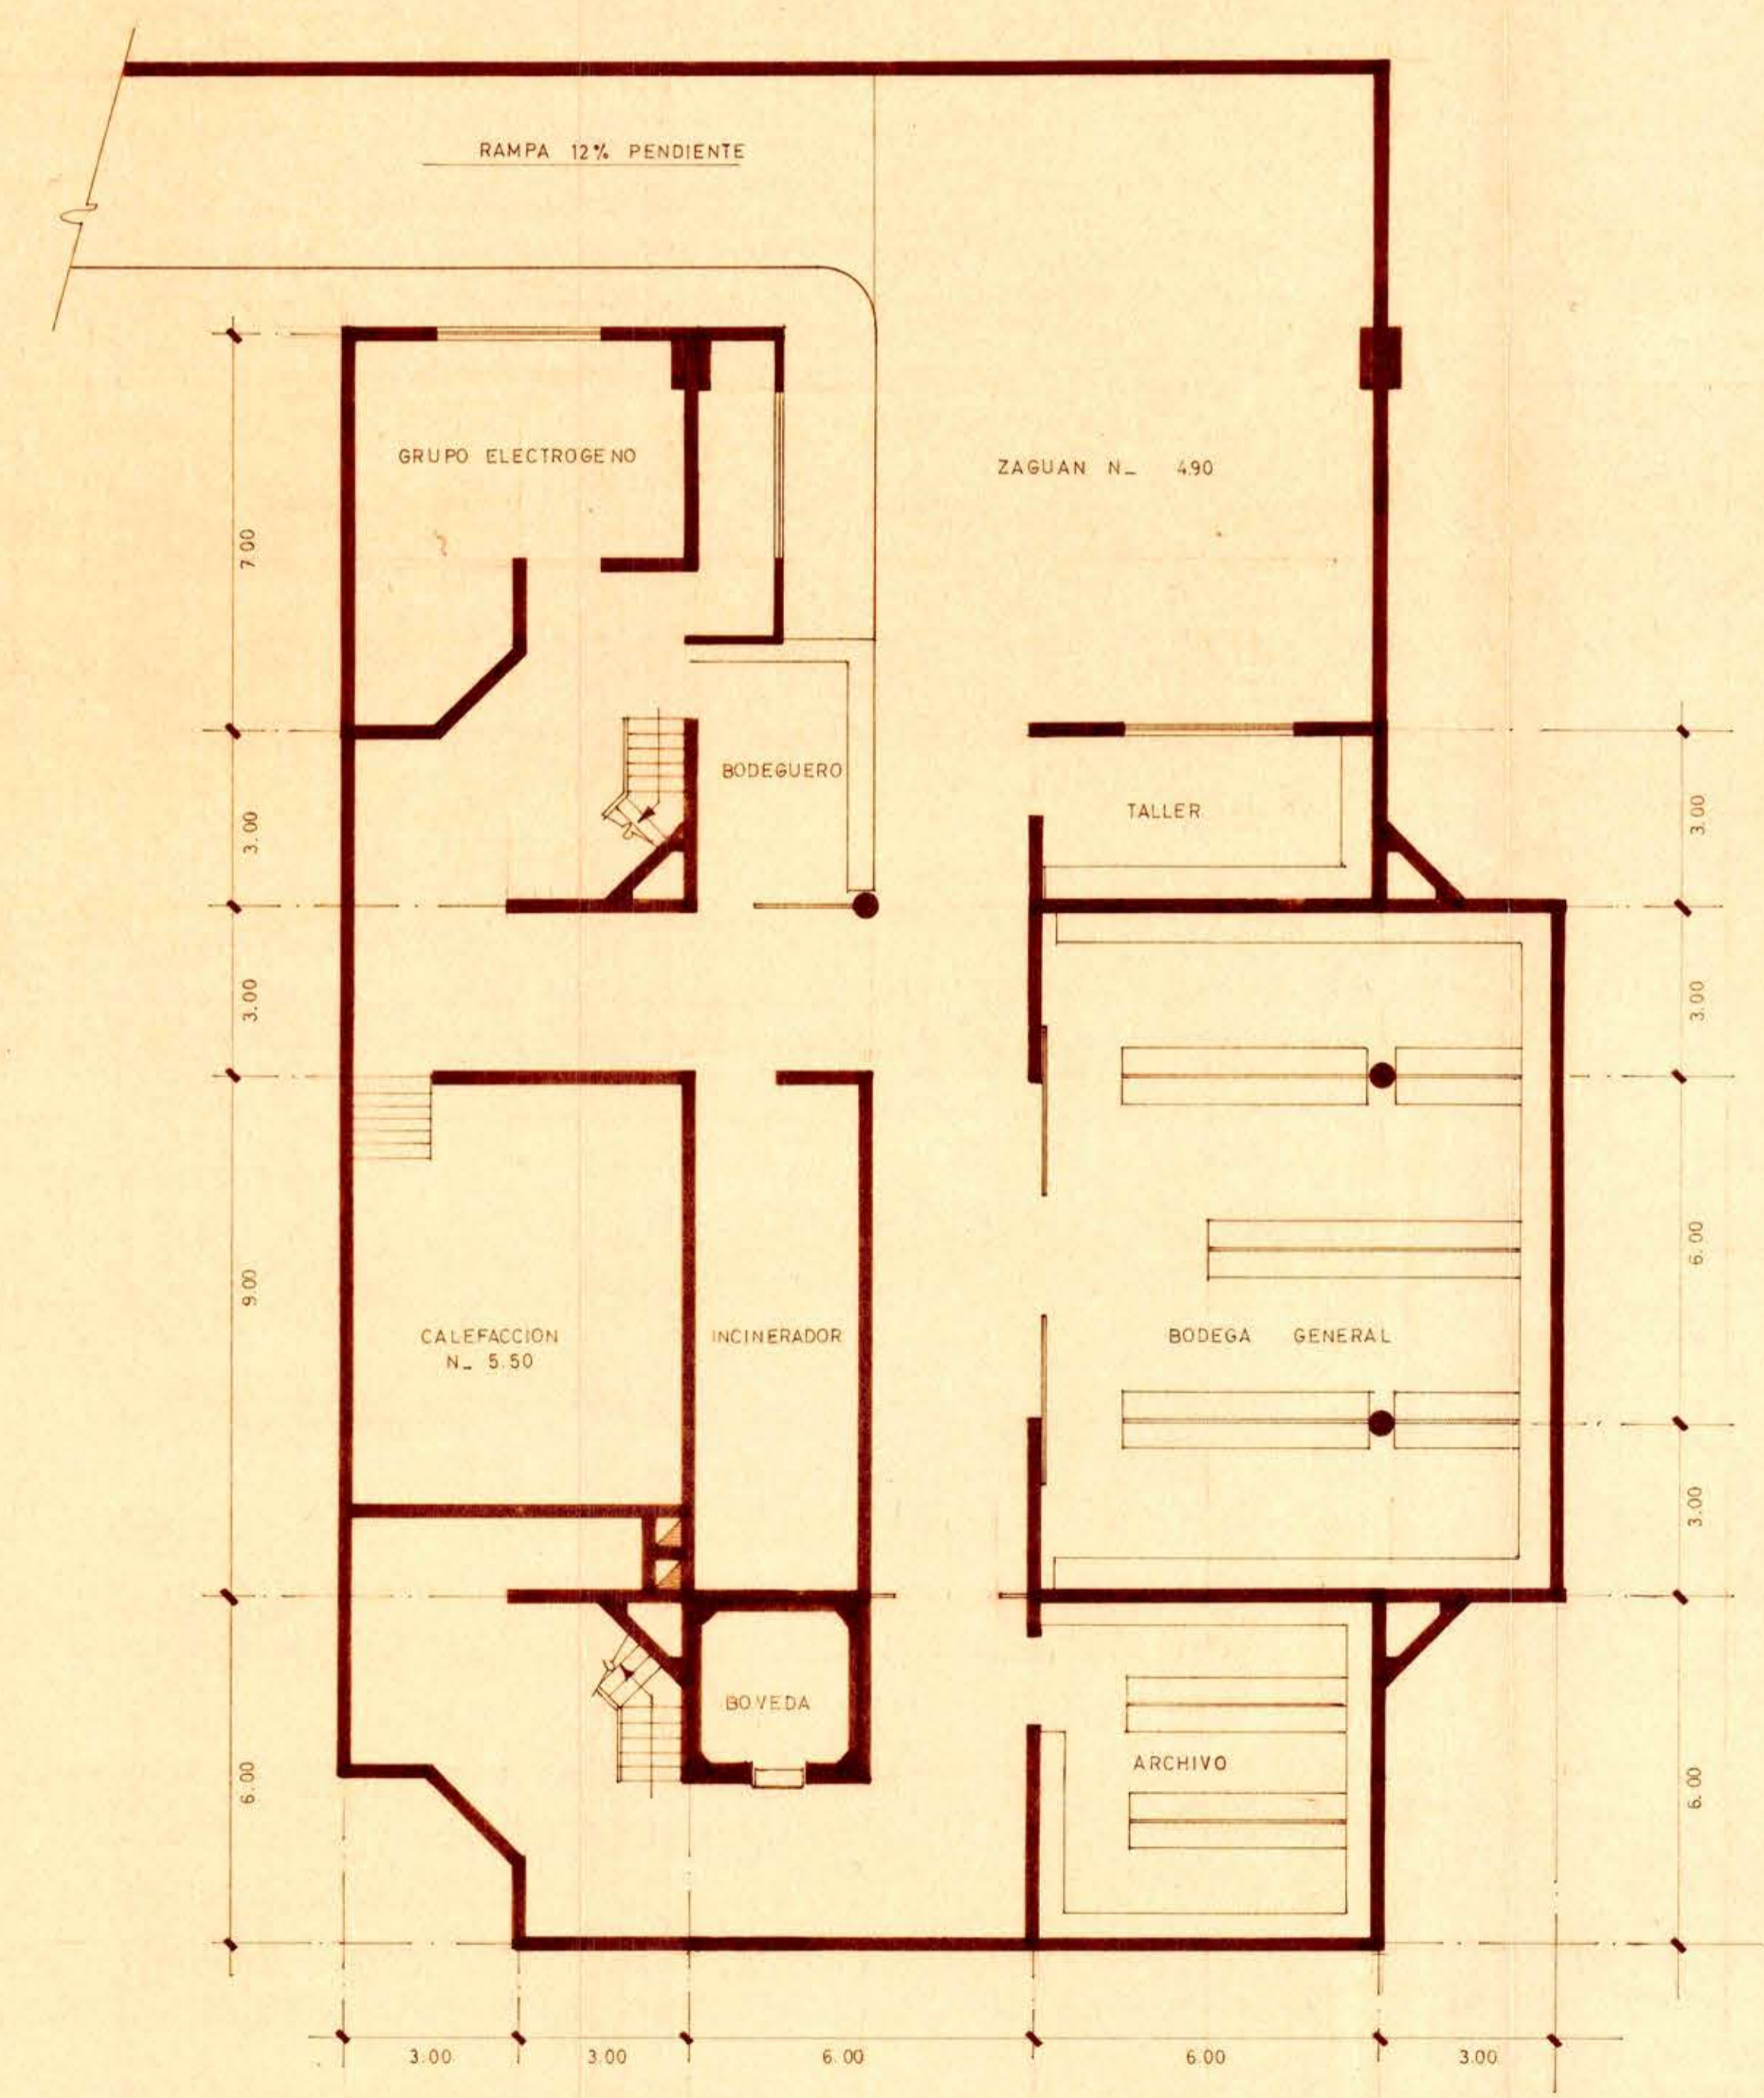

EDIFICIO CONSISTORIAL
NIVEL - 4.90

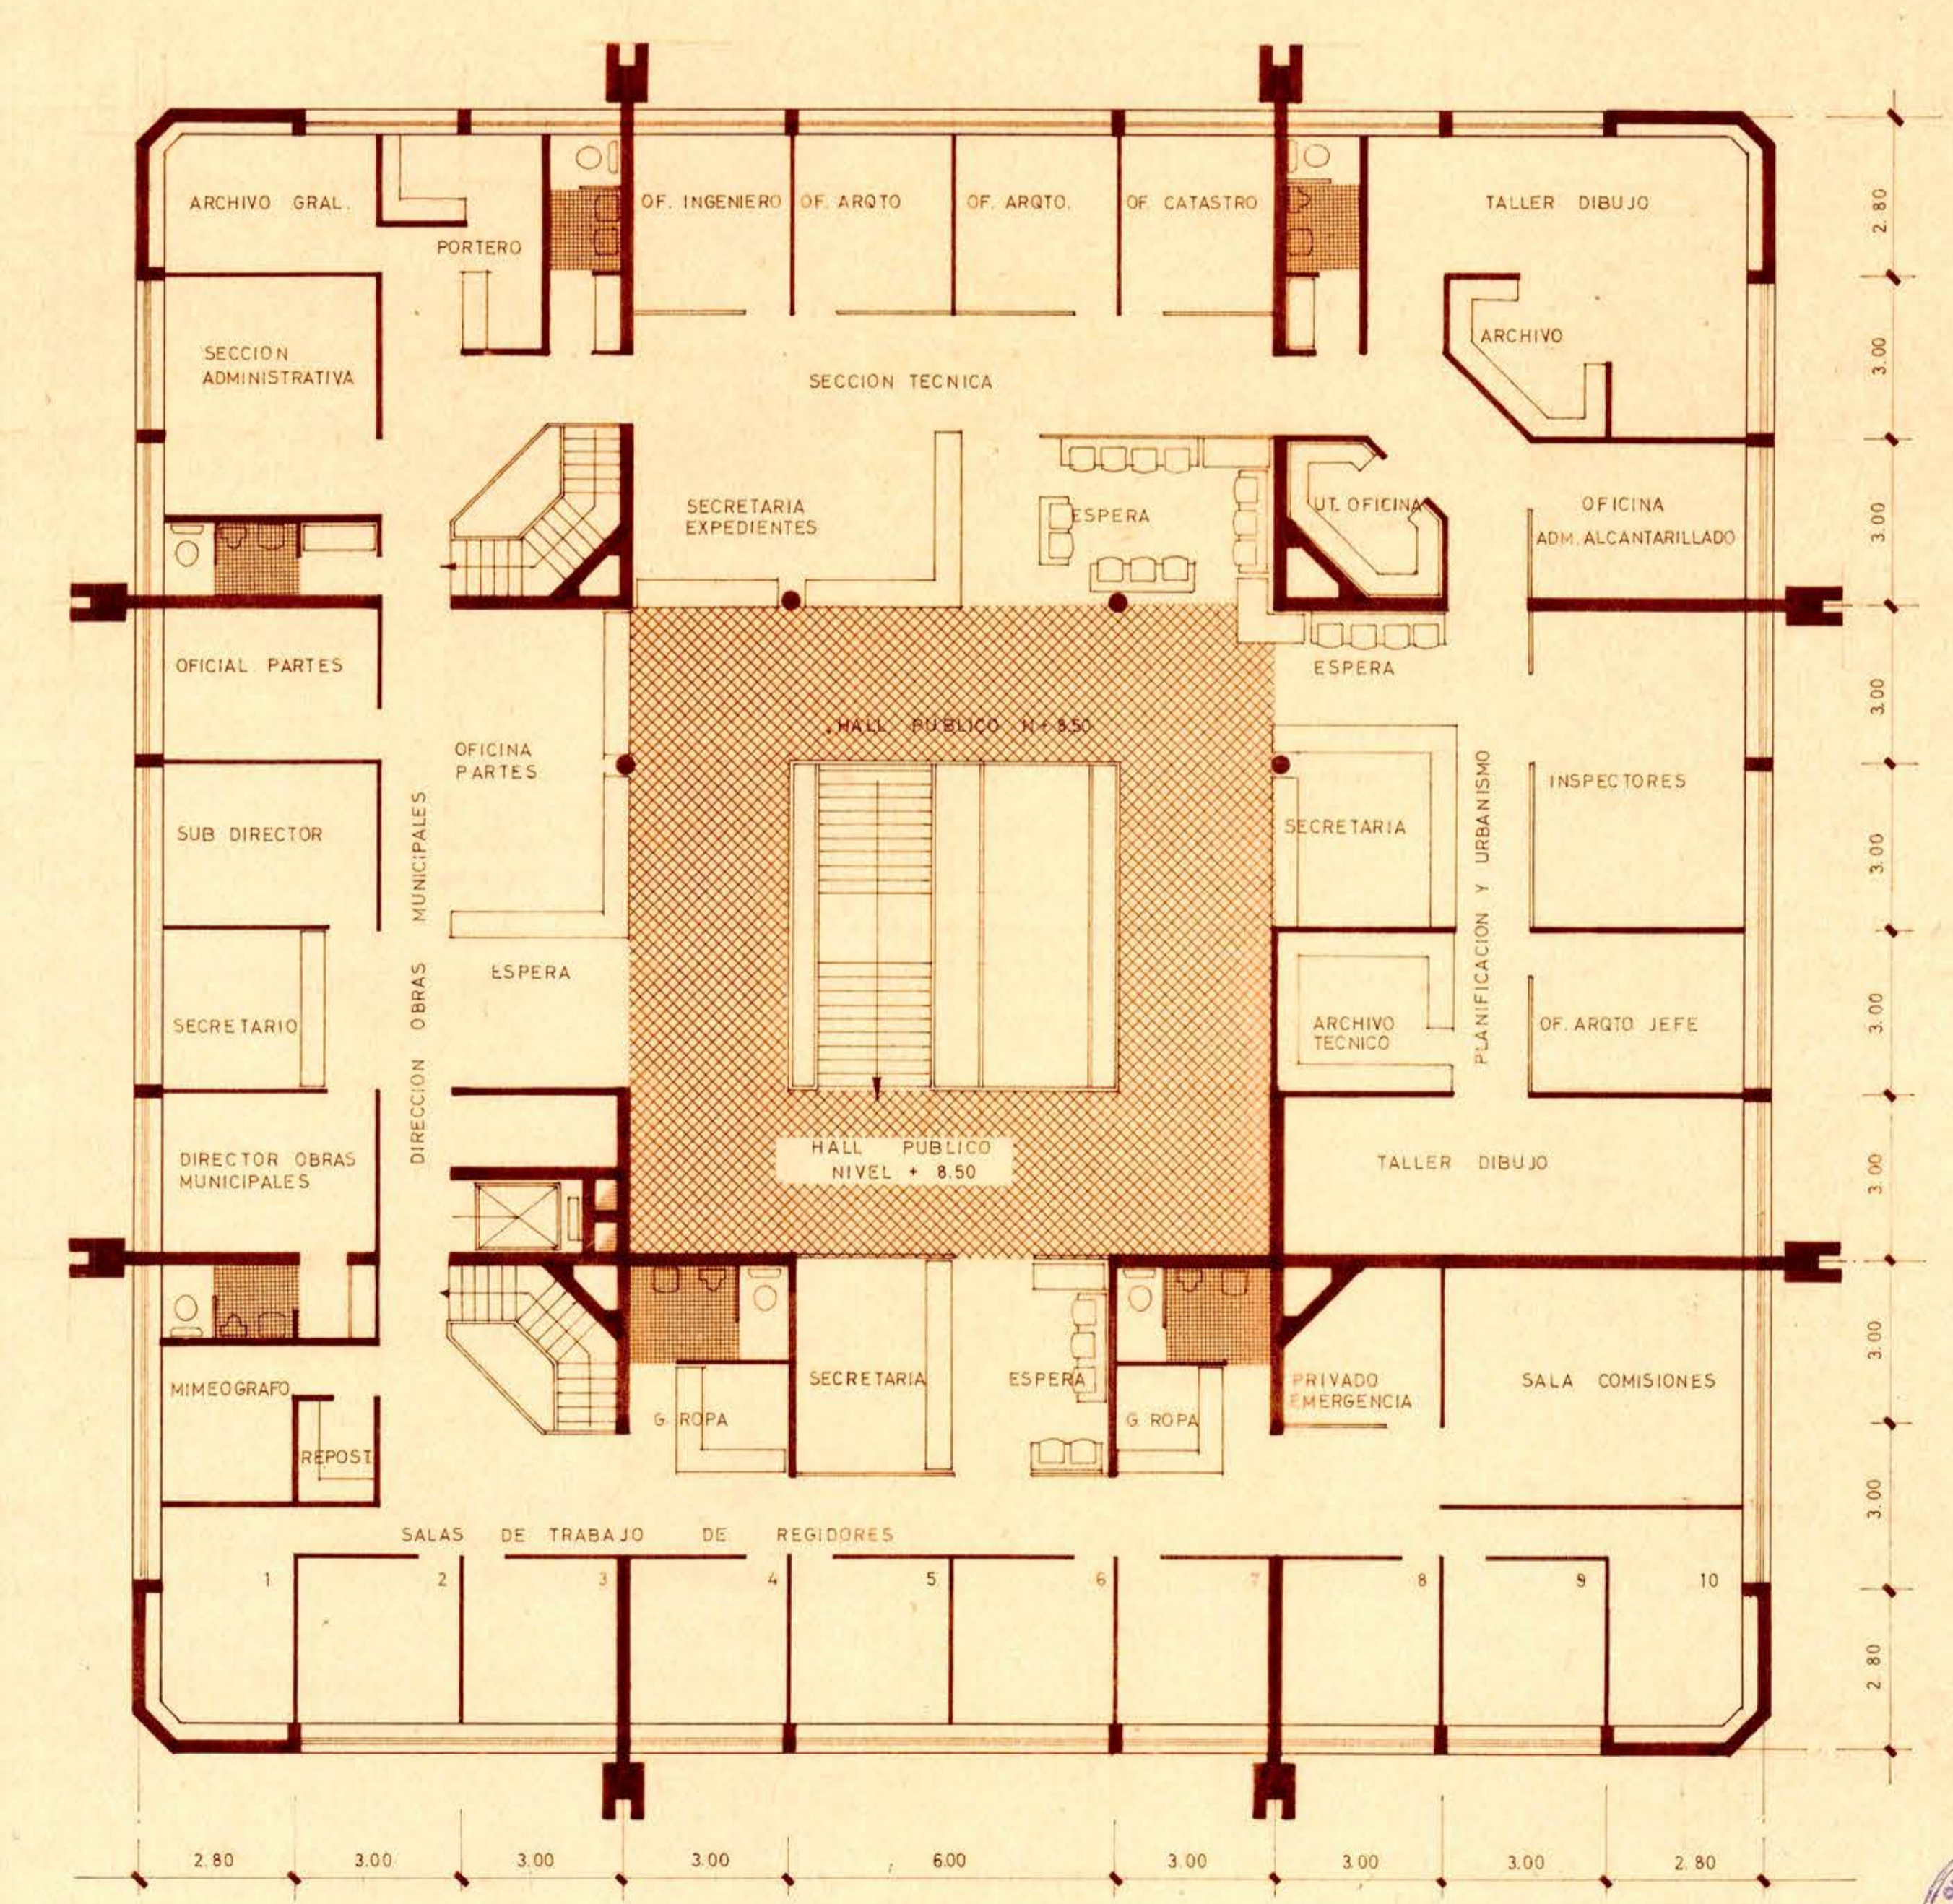

EDIFICIO CONSISTORIAL
NIVEL + 8.50

