


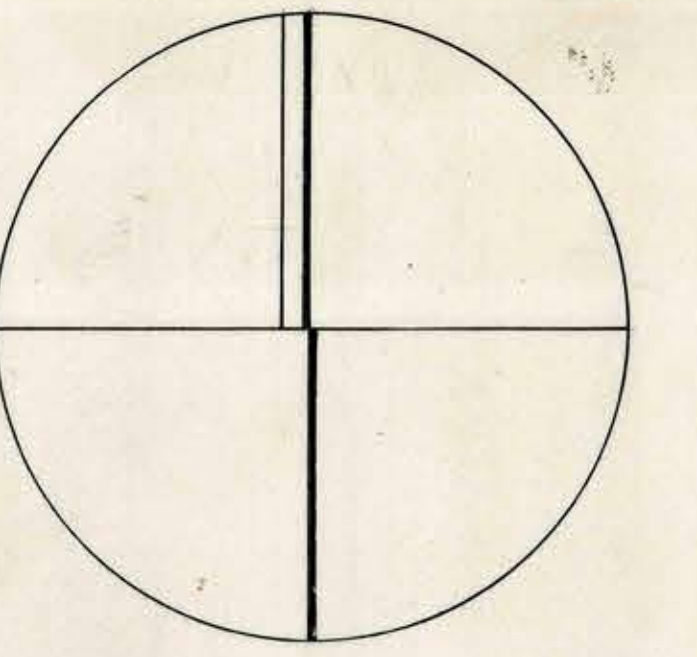

MOP

DIRECCION DE
ARQUITECTURA
DEPARTAMENTO DE PROGRAMACION

SEGUN RESOLUCION 443 DE 1974/76

**PLANO SECCIONAL
AVDA. B. O'HIGGINS
SANTA ROSA**

**CONJUNTO ARMONICO
EDIFICIO FACH**

SIMBOLOGIA

- CALZADA PERIFERIA MANZANA
- AREA VERDE Y ANTEJARDIN
- LINEA ANTEJARDIN
- LINEA SOLERA SECCIONAL
- TRAZADO FCC METROPOLITANO
- LINEA SOLERA ACTUAL
- VIA SANTA ROSA BAJO NIVEL
- LINEA EDIFICACION MUNICIPAL
- LINEA EDIFICACION SECCIONAL
- CATASTRO
- SECTOR COMERCIAL NIVEL MESAJERIA FCC METROPOLITANO
- ZONA RESERVA FACH

RENATO SARAGONI HAUCK
IVAN ARANEDA SILVA
MARIO LUPPI AZOCAR
Arquitectos


APROBACIONES
MINISTERIO DE OBRAS PUBLICAS

MINISTERIO DE LA VIVIENDA Y URBANISMO

MUNICIPALIDAD DE SANTIAGO

PLANO DE PLANTA GENERAL
VIALIDAD, FC. METROPOLITANO
CATASTRO. PERFIL

ESCALA 1/500 S BOSR
OCTUBRE 1974

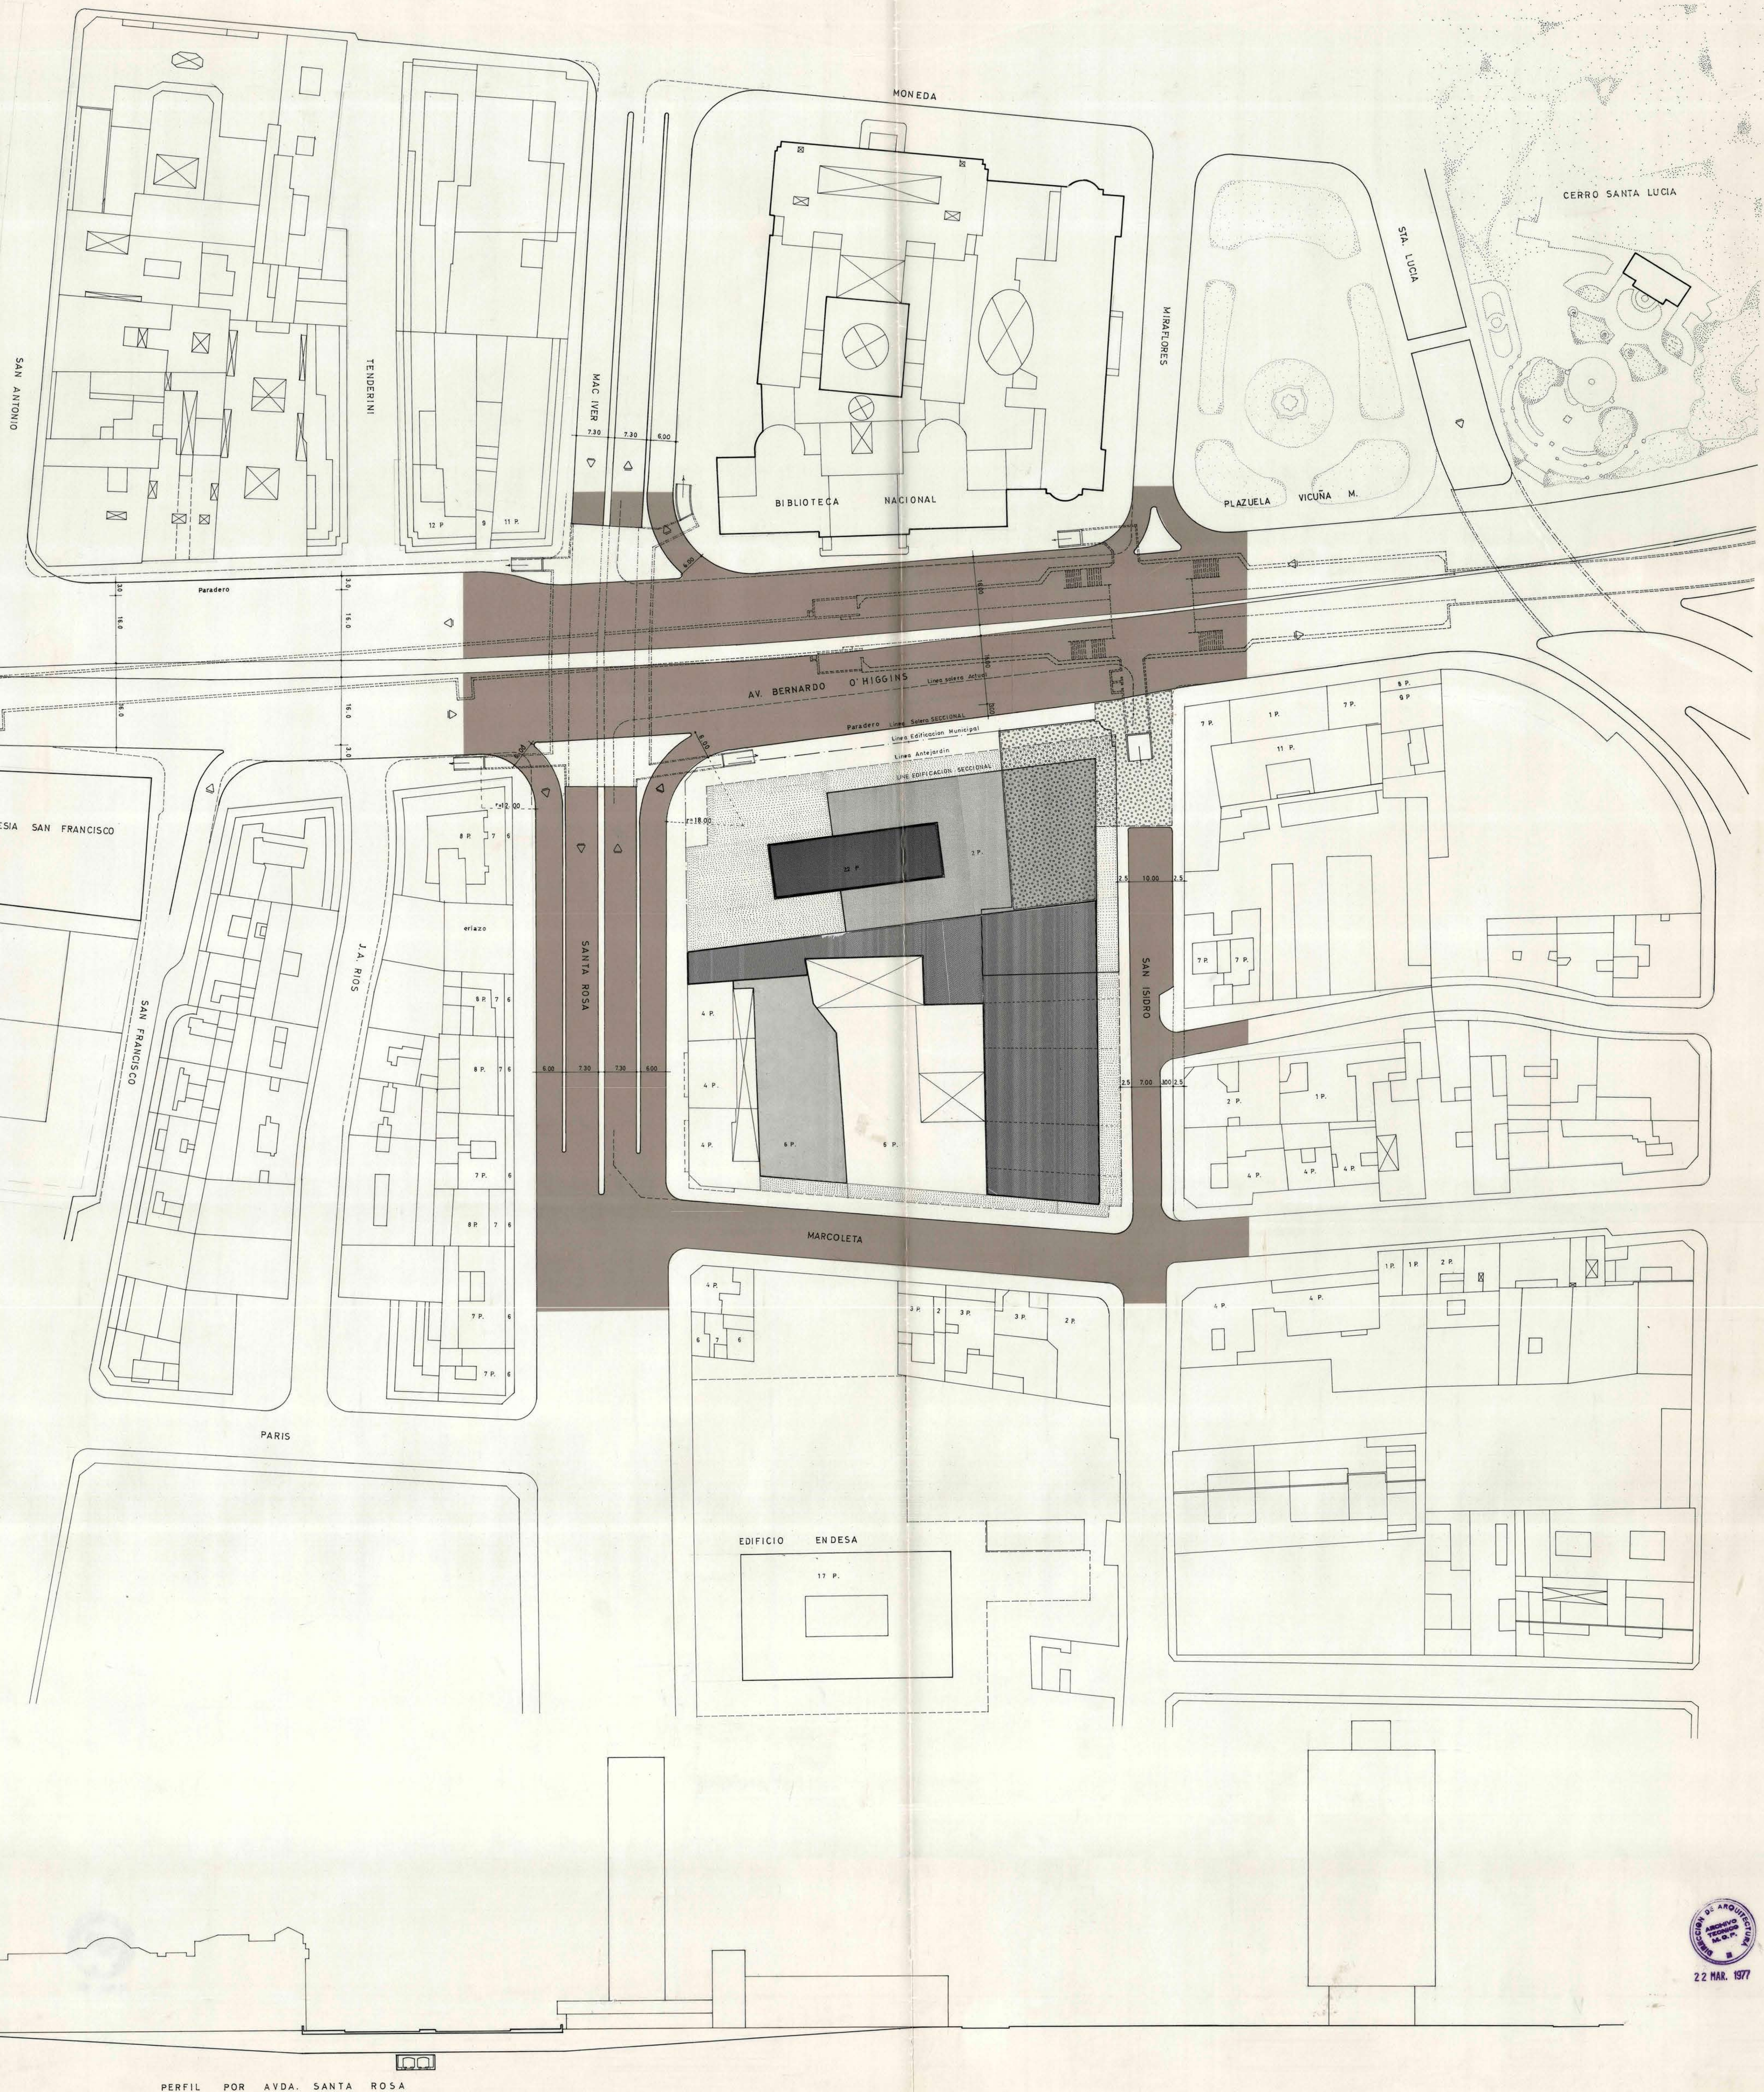

PERFIL POR AVDA. SANTA ROSA