


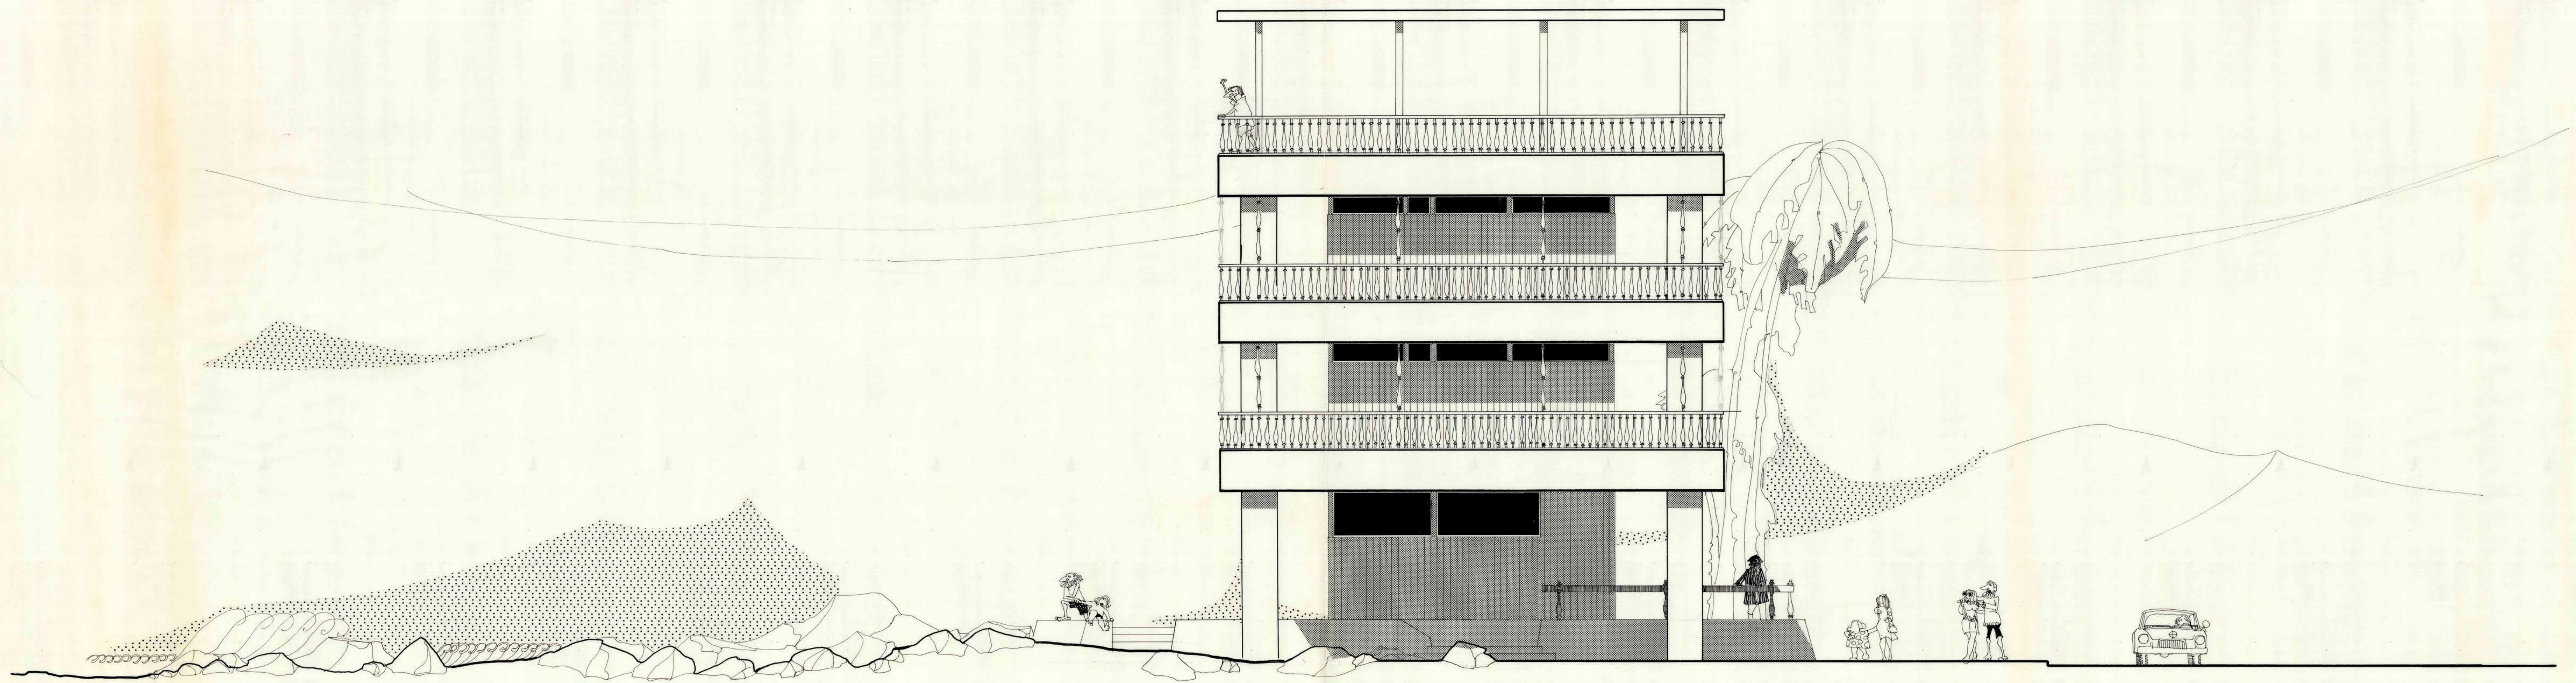

MOP

DIRECCION GENERAL DE OBRAS PUBLICAS

DIRECCION DE ARQUITECTURA

OBRA	HOSTERIA			
UBICACION	IQUIQUE			
PLANO	FACHADA SUR	sup. esc.	m2 1:50	
ARQUITECTO	SERGIO SOZAV.			
ARGTO. COLAB.	JOSEFINA BURGOS M.			
ARGTO. JEFE DEPTO.				
		MARZO 1971		