



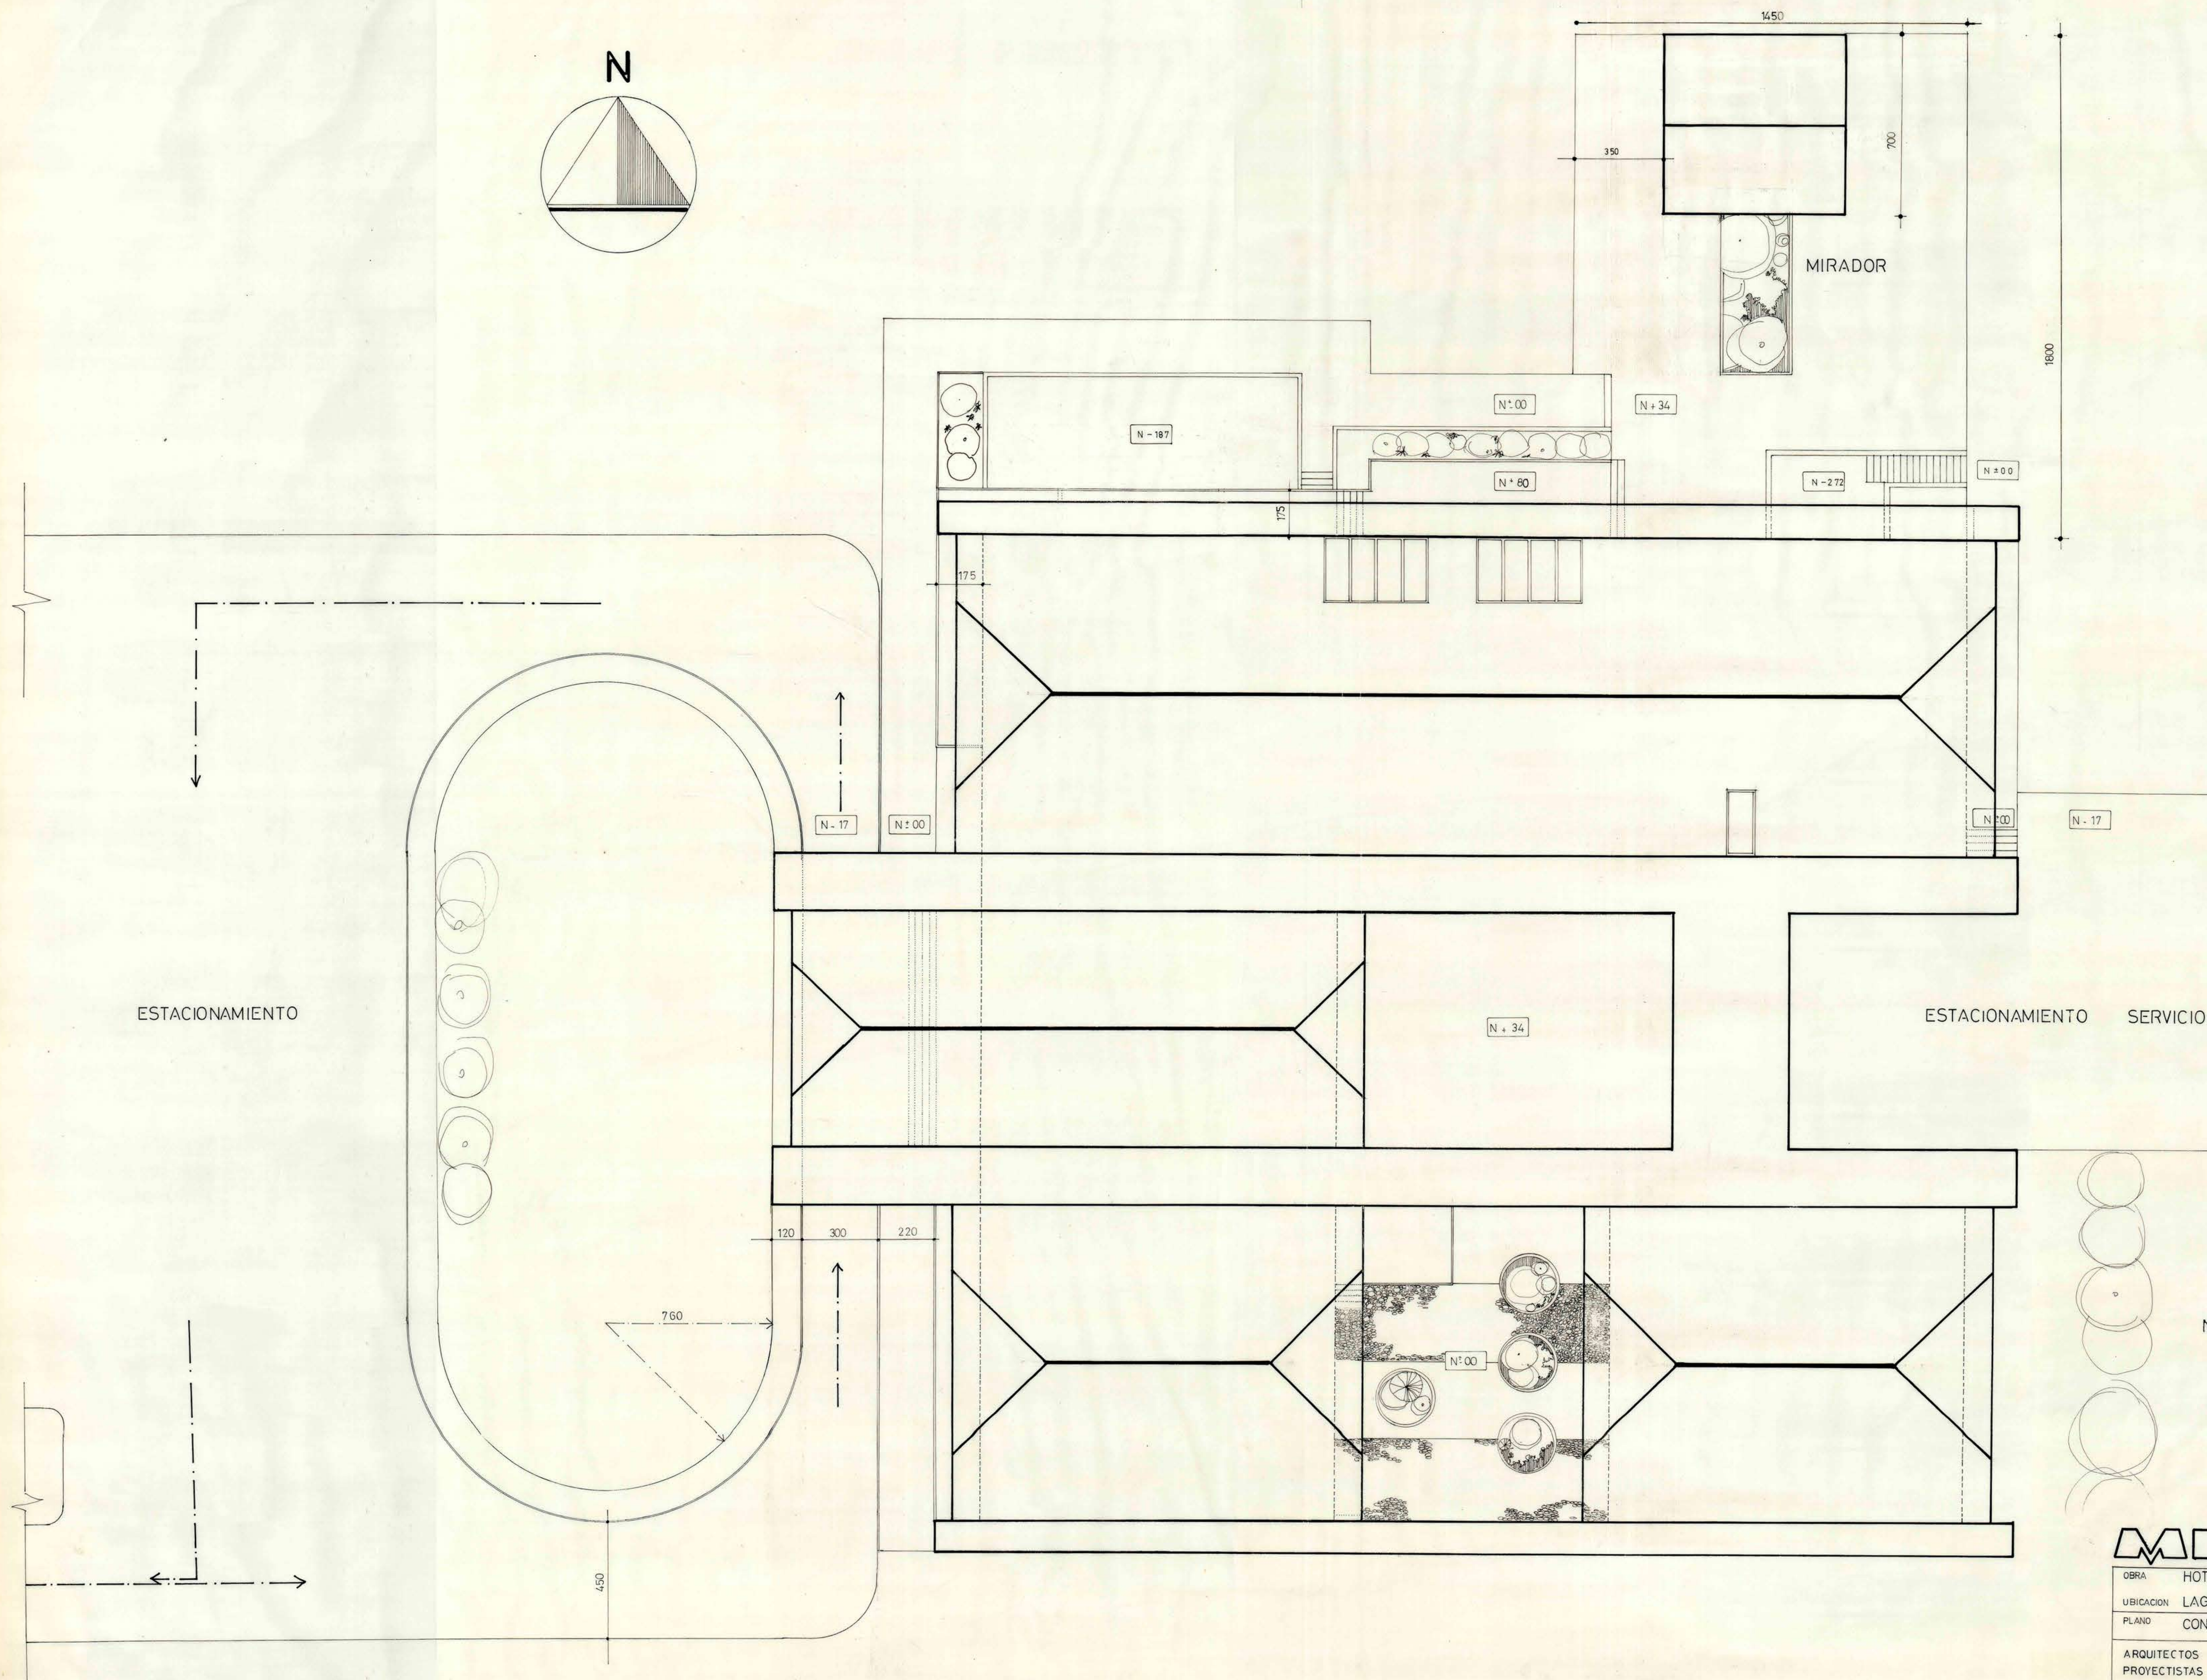

CUADRO DE SUPERFICIES

SUBTERRANEO	SALA DE MAQUINAS	130.74 M2
SALA DE JUEGOS		167.59 M2
COCINA		M2
COMEDOR		M2
ESTAR		459.94 M2
HALL DE ACCESO Y PORCHE EXTERIOR		284.63 M2
CIRCULACION		156.48 M2
DORMITORIOS	PRIMER PISO 167.14 M2 C/U	334.28 M2
	SDO. PISO	334.28 M2
	TERCER PISO 822.0 M2 C/U	1644.0 M2
	SERVICIO	124.67 M2
ALTILLO AMPLIACION ESTAR		111.60 M2
BALCONES	ESTAR COMEDOR	924.7 M2
	DORMITORIOS	989.2 M2
MIRADOR		253.24 M2

TOTAL M2 2.713.24

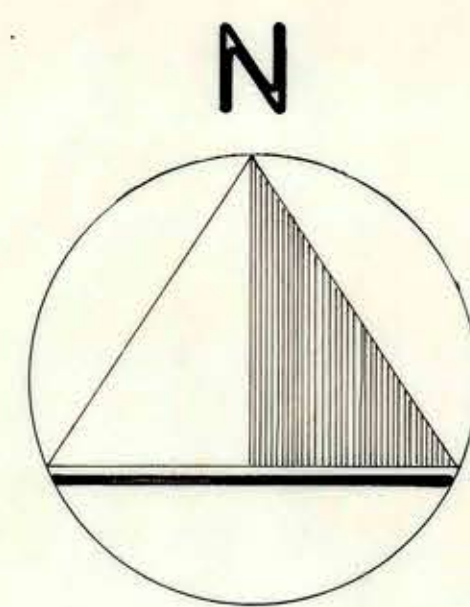

19 ABR. 1972

NOTA LAS COTAS PREDOMINAN SOBRE EL DIBUJO

MOPU DIRECCION GENERAL DE OBRAS PUBLICAS		DIRECCION DE ARQUITECTURA	
OBRA	HOTEL POPULAR PEDAGOGICO PLAYA PUYEHUE		
UBICACION	LAGO PUYEHUE PROVINCIA OSORNO		
PLANO	CONJUNTO	SUPERFICIE ESCALA	1:100
ARQUITECTOS	S/ANTEPROY G. MORALES V. G. ALVAREZ DV	2	PN*
PROYECTISTAS	S. A. G. C. ROMAN G. MR. UBILLA A.		
Vº Bº AROTO JEFE DEPTO. PROYECTOS			
CONTRATISTA			
FECHA del CONTRATO		FECHA	
Nº del CONTRATO			