


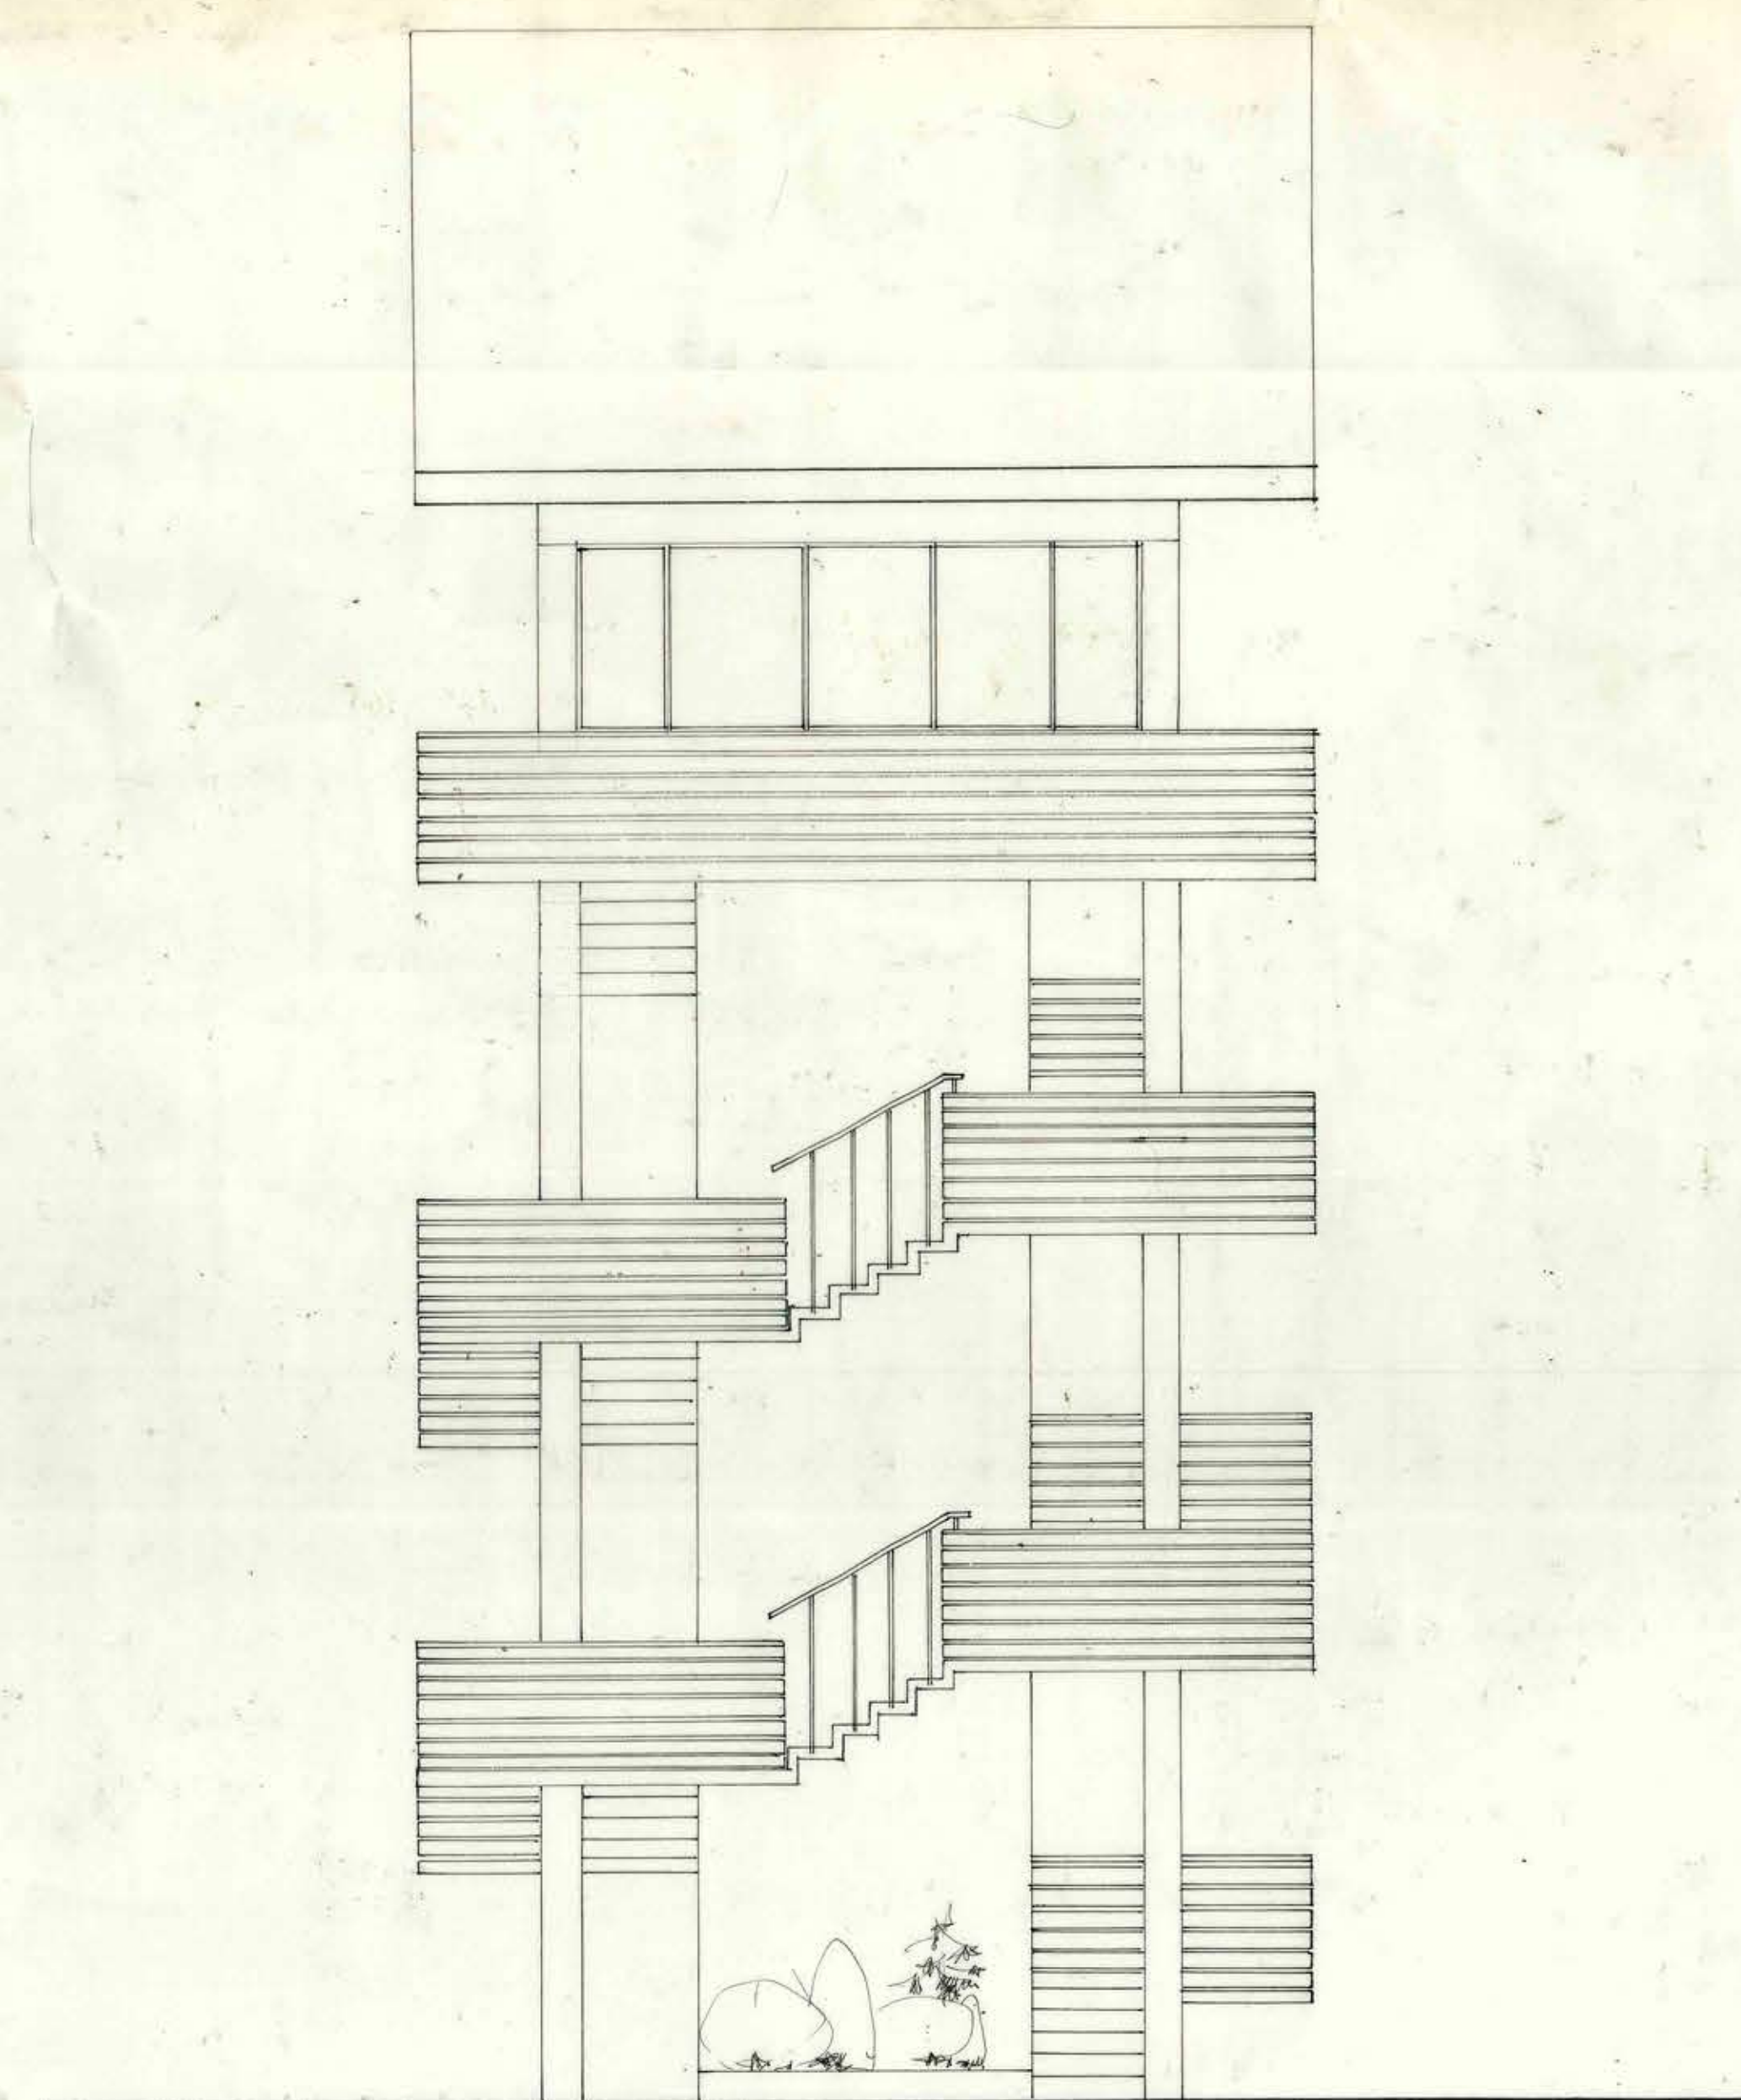
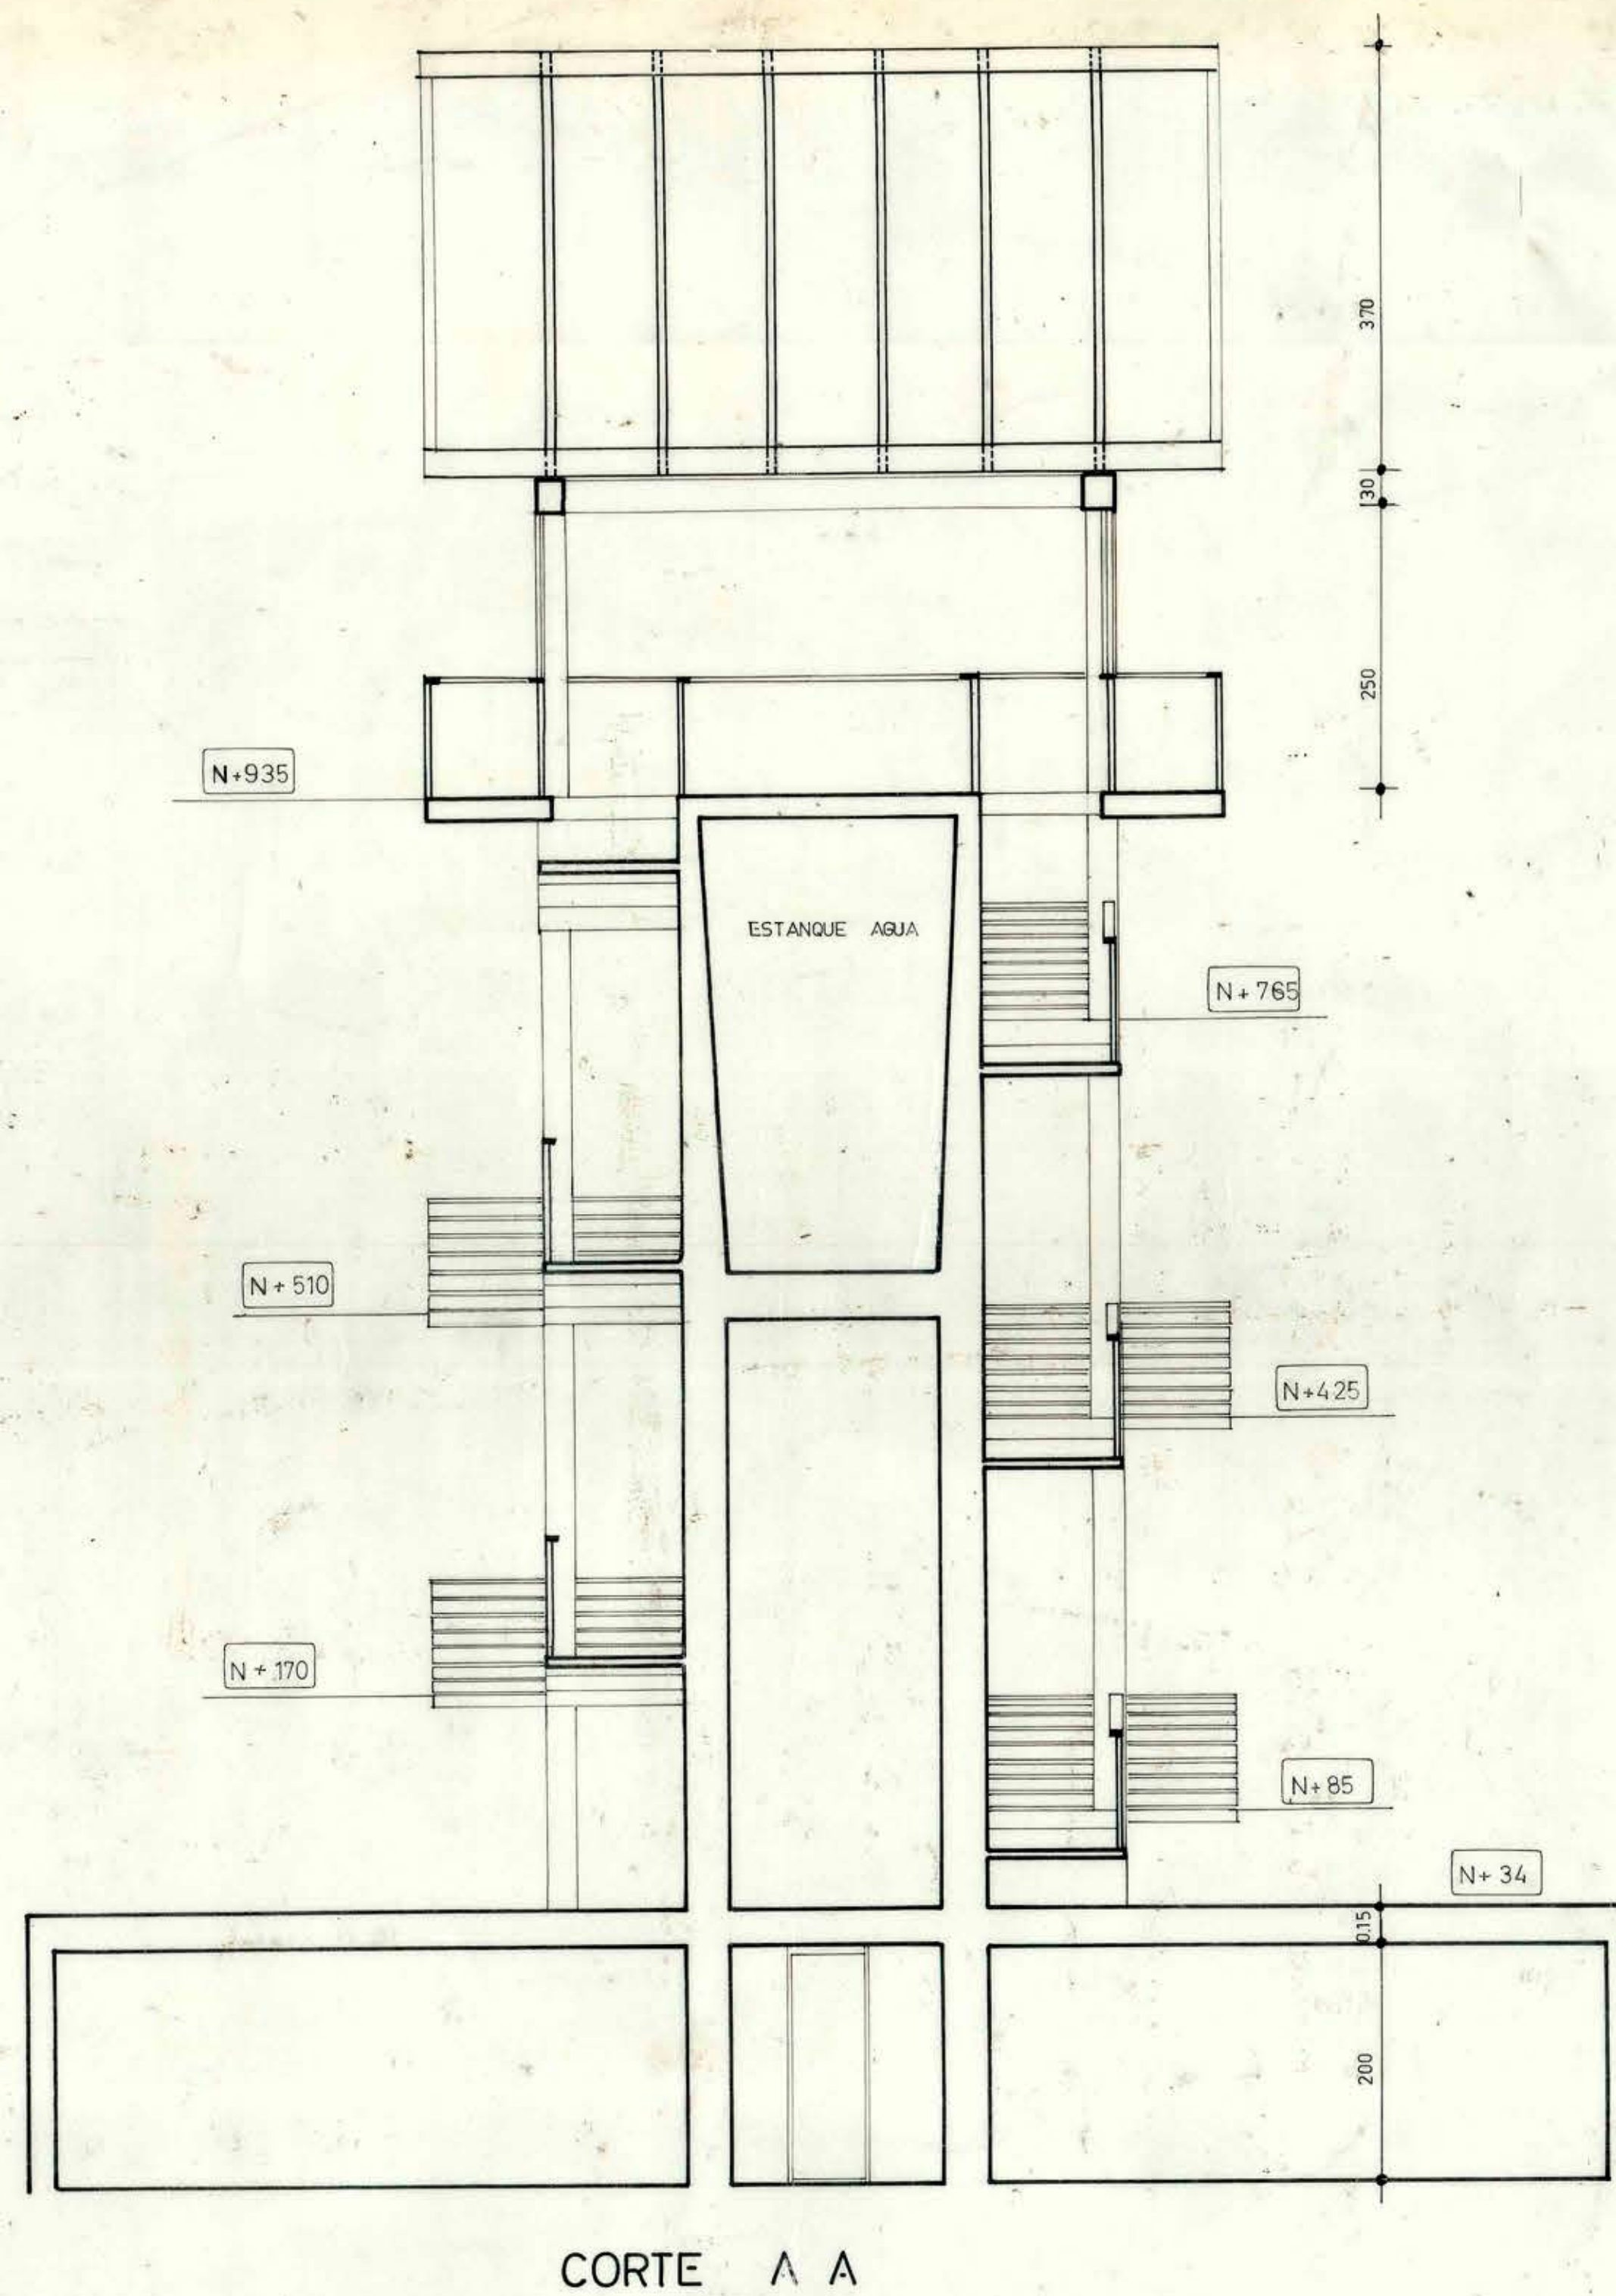


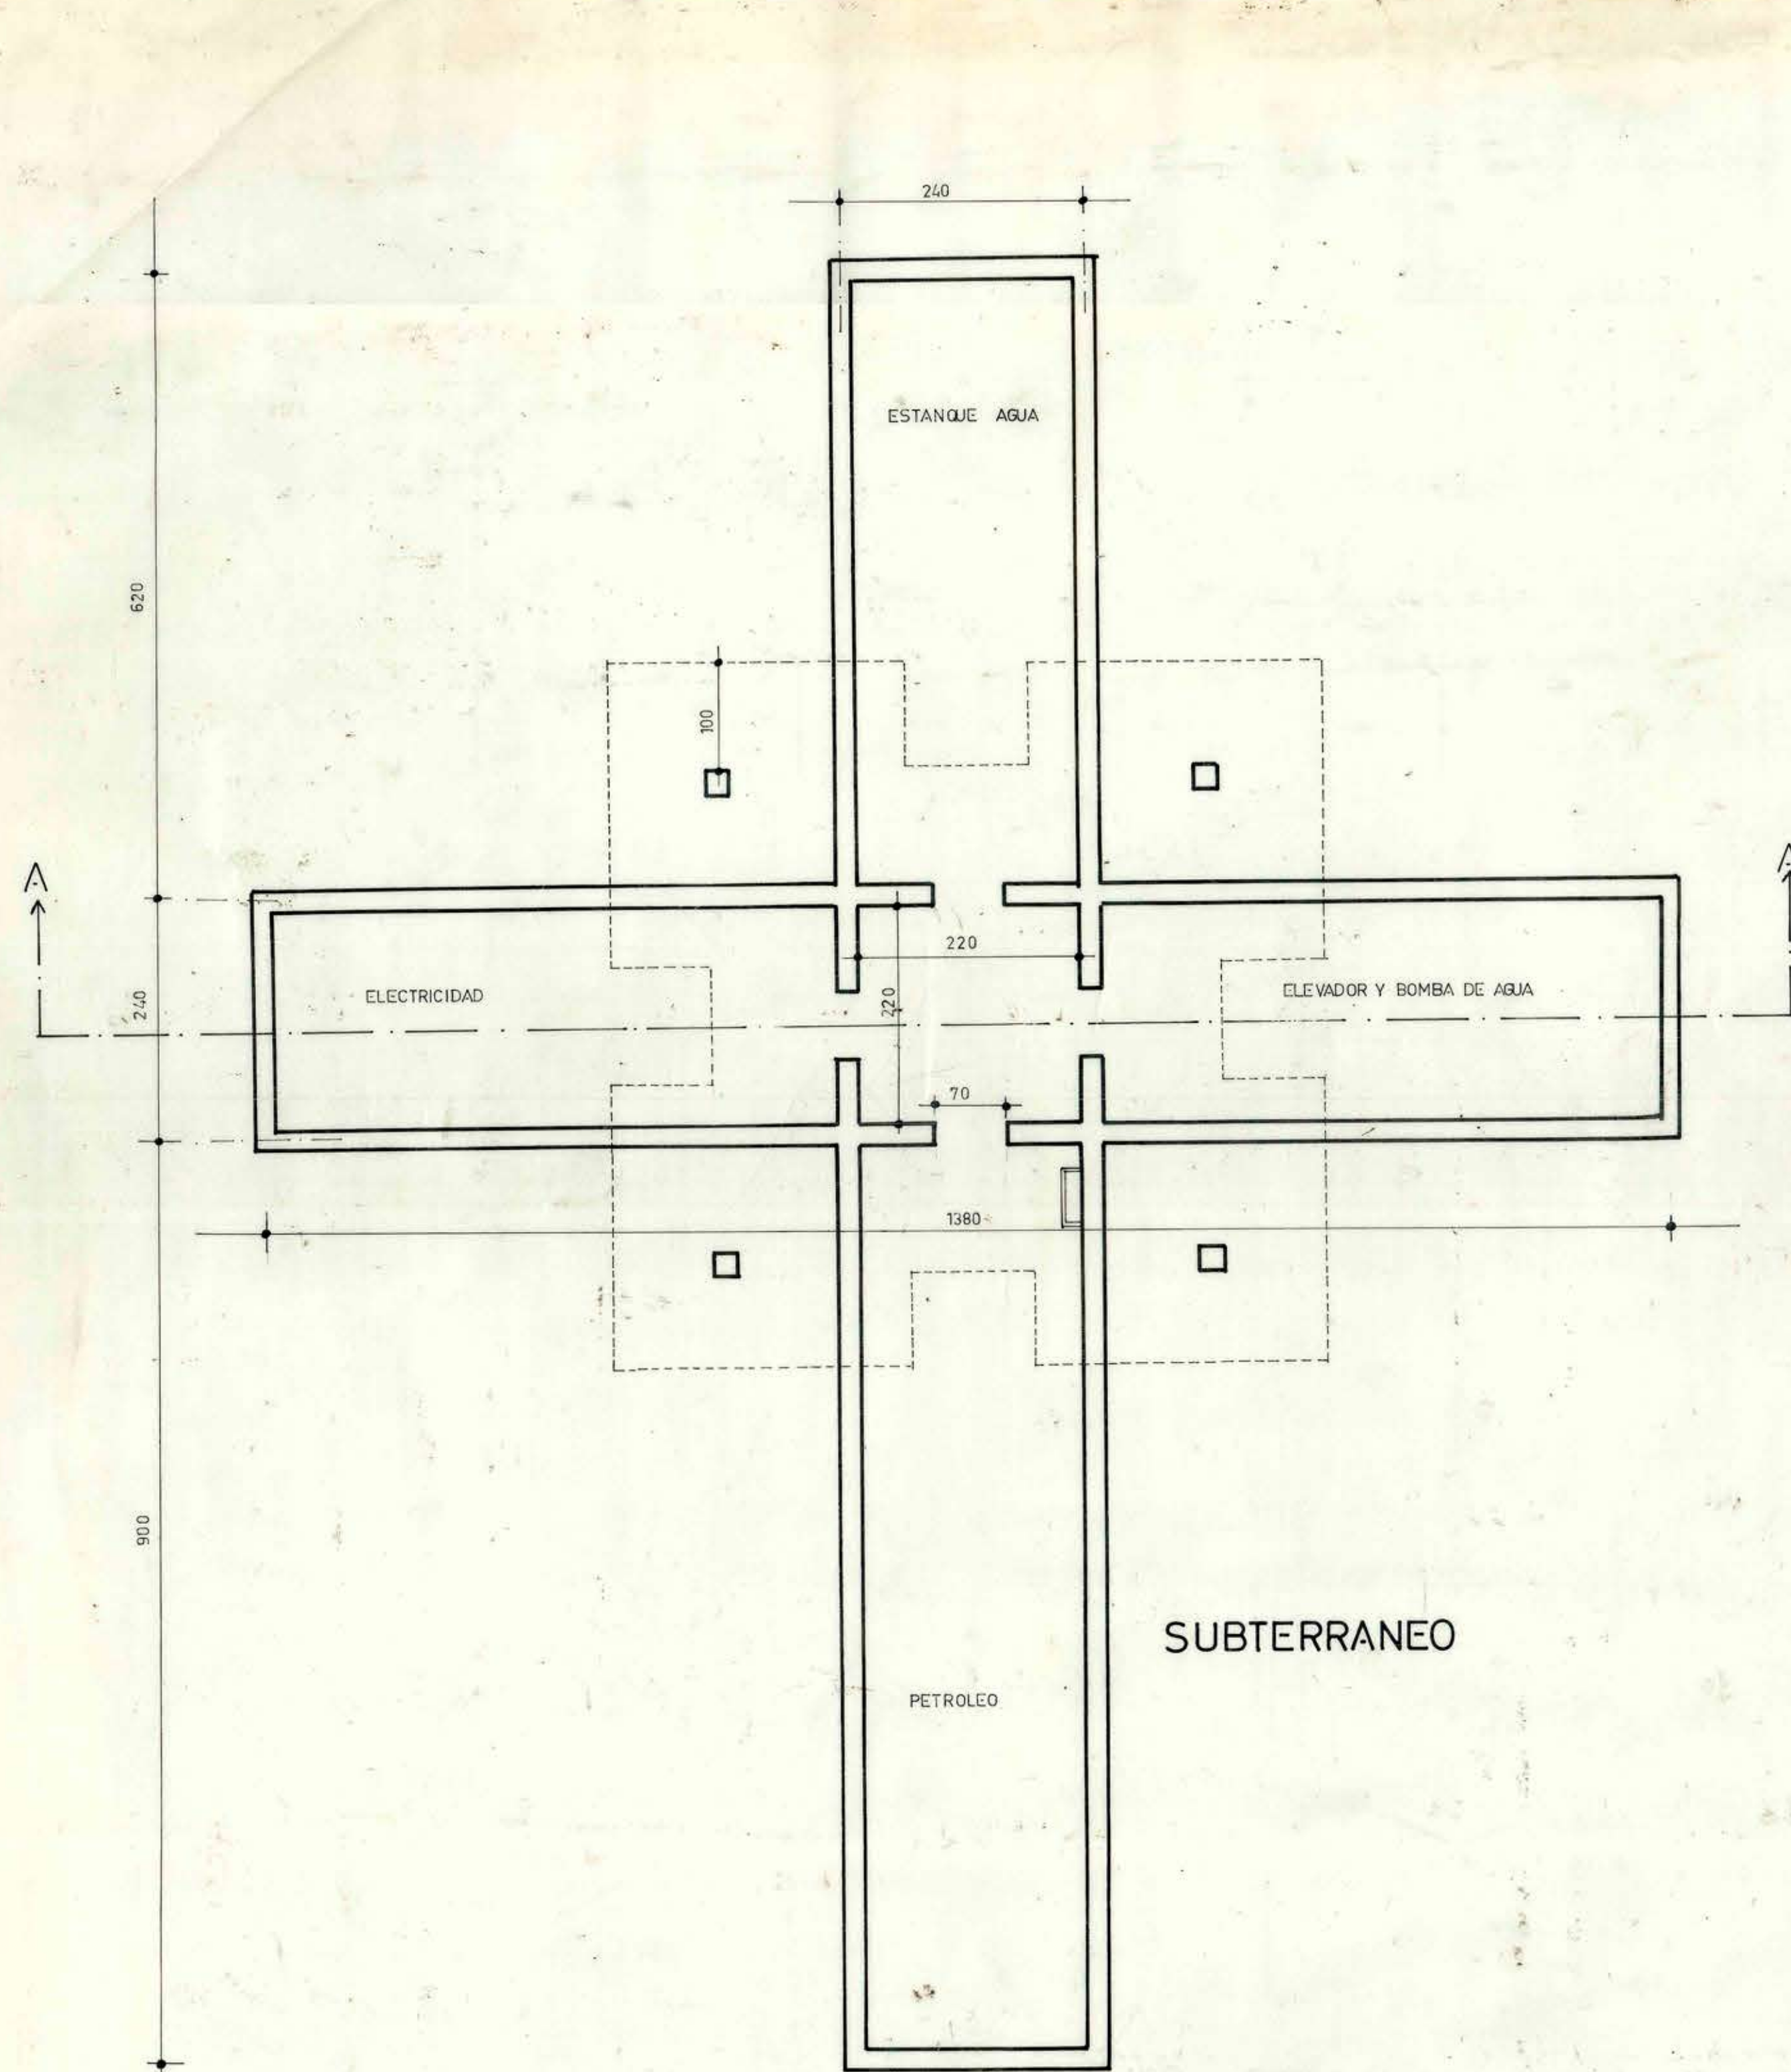


ELEVACION SUR

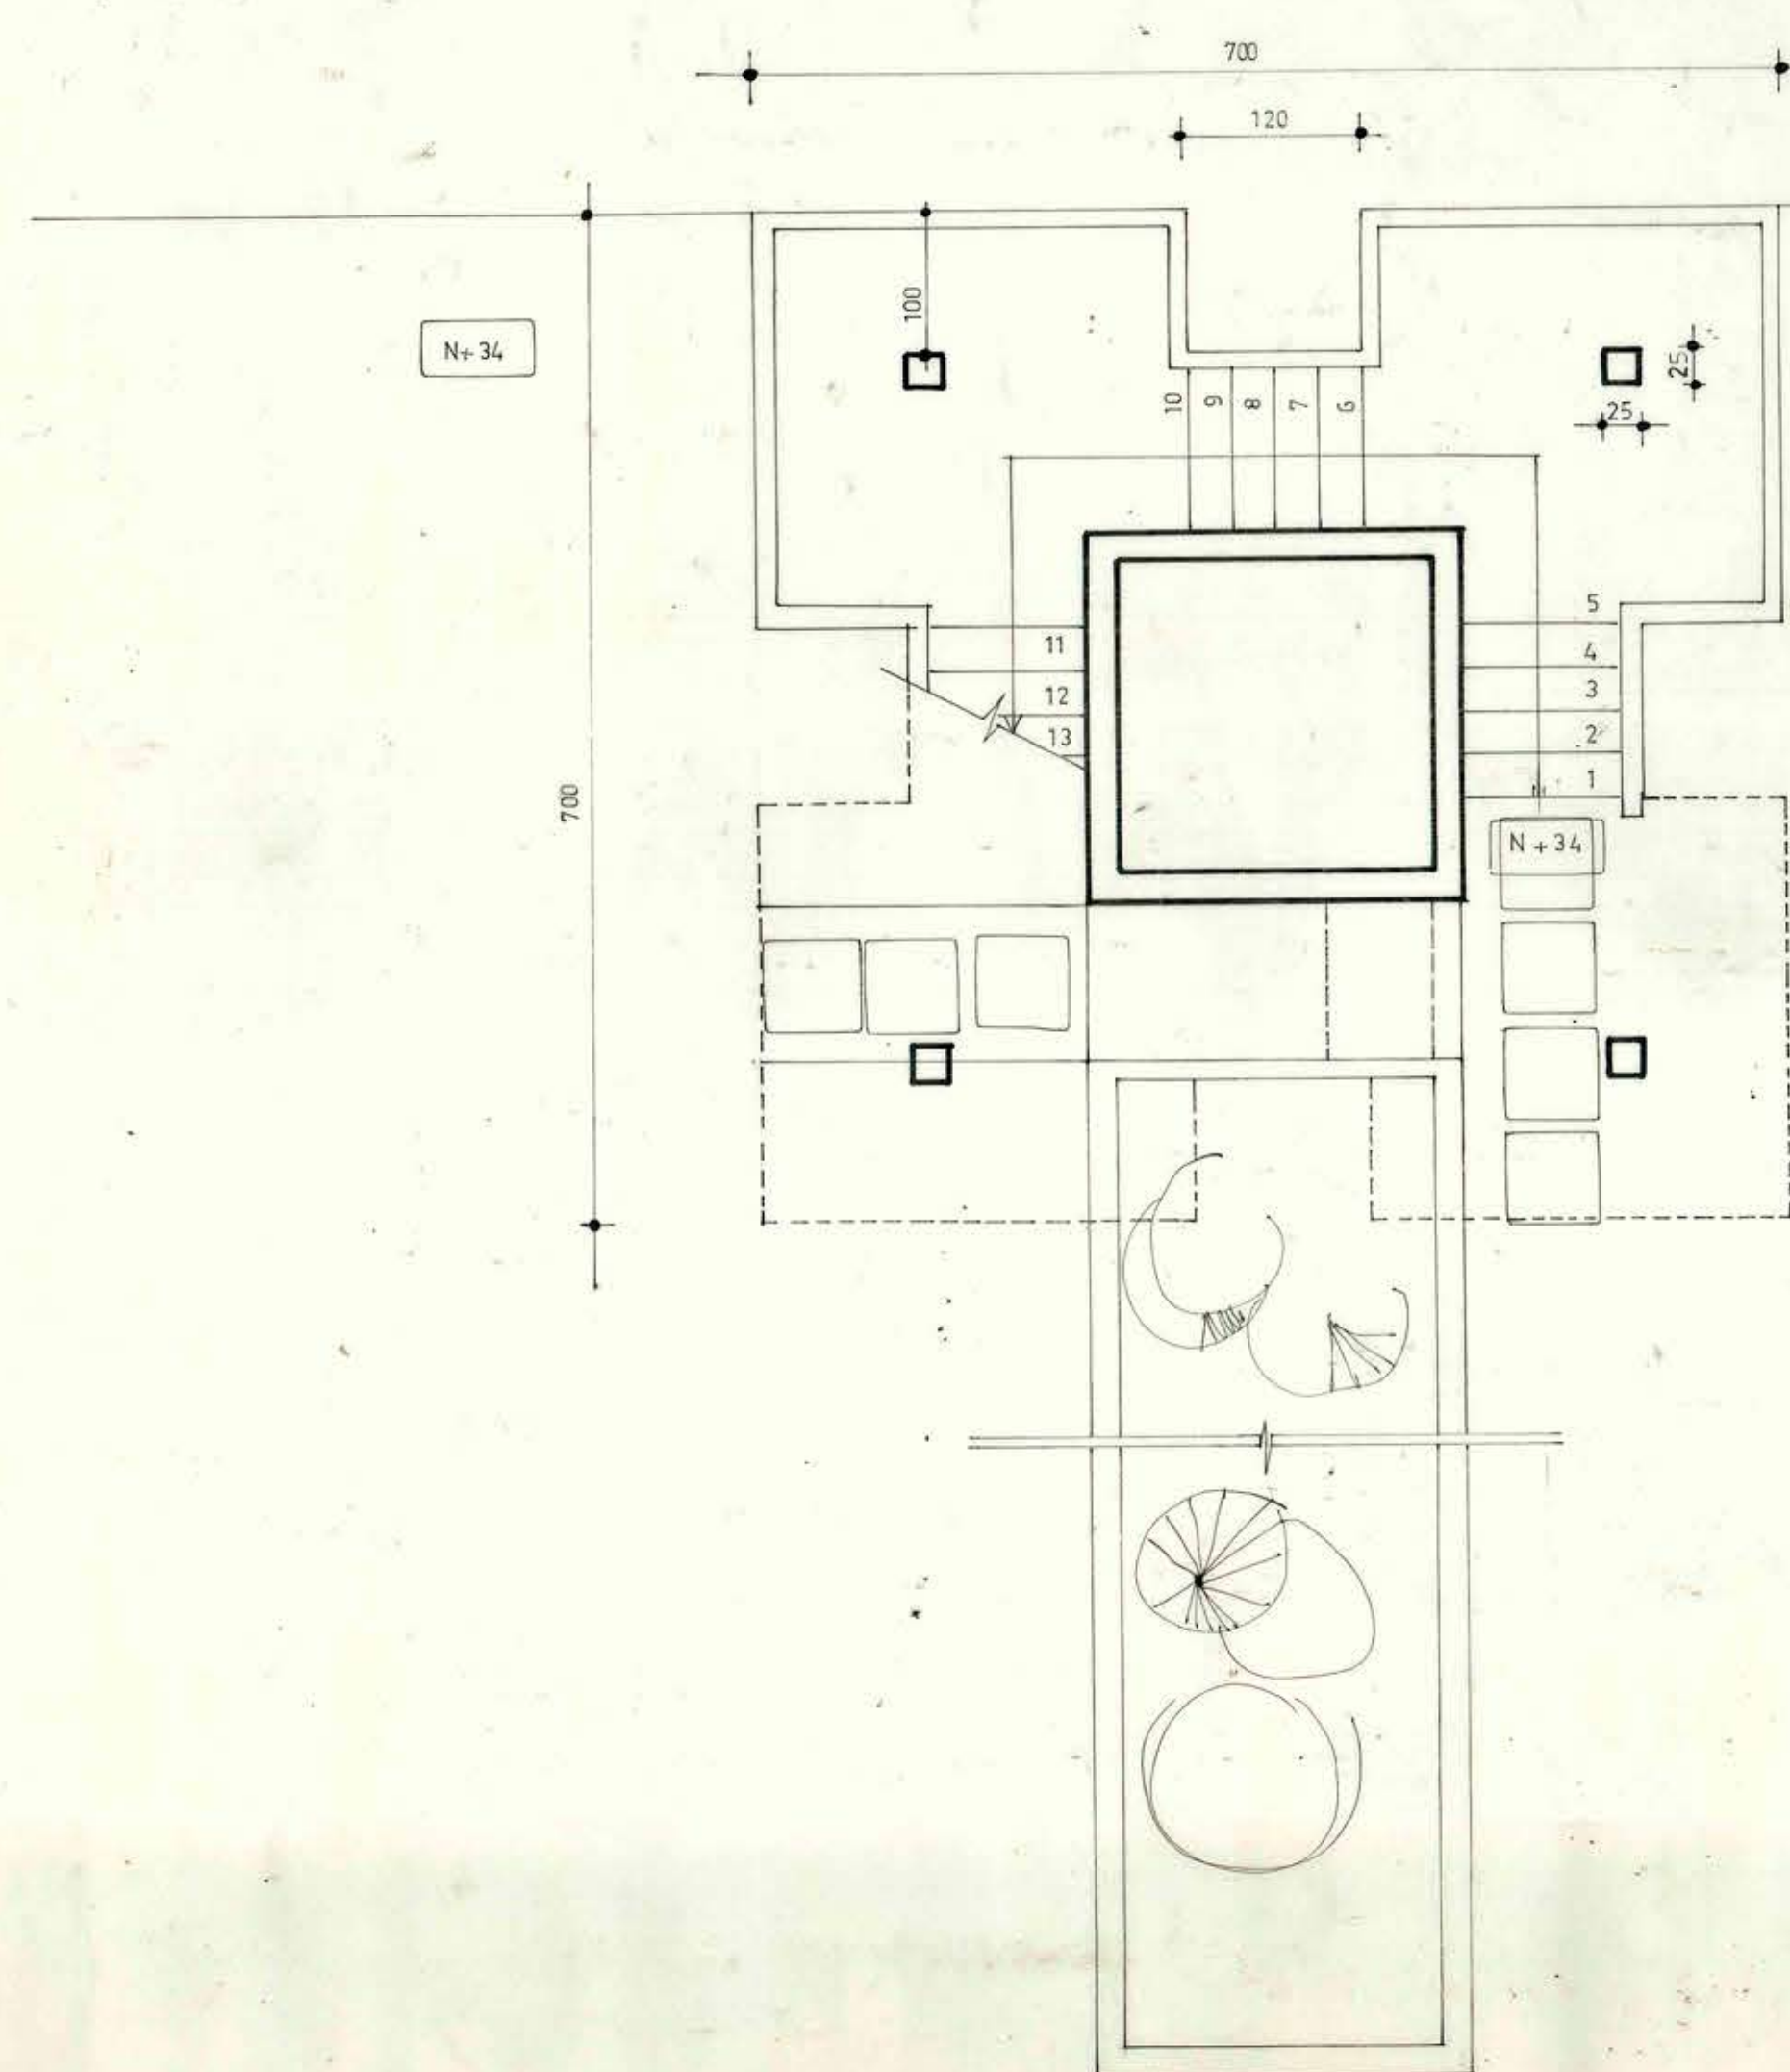


PLANTA 1er PISO

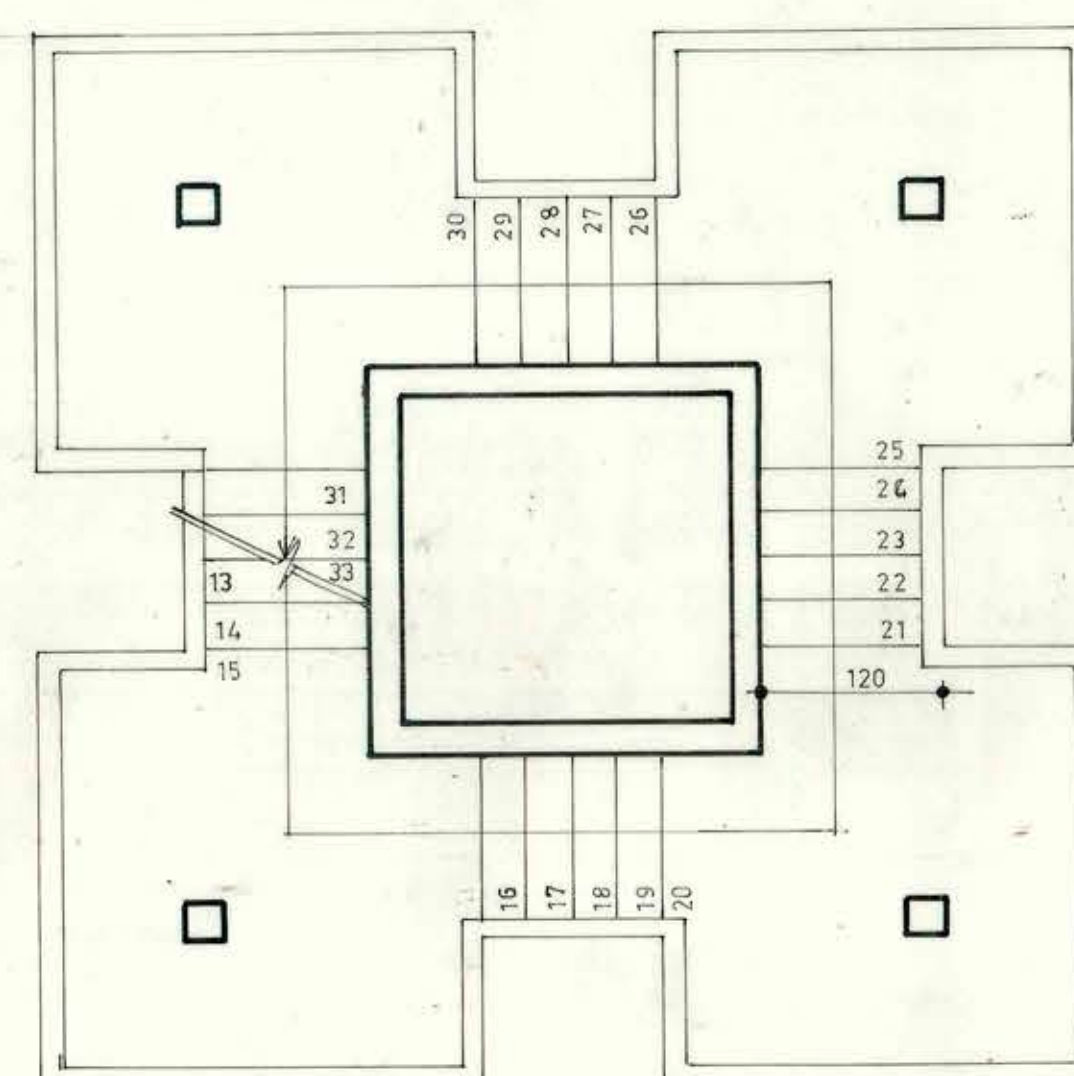

PLANTA 2º PISO

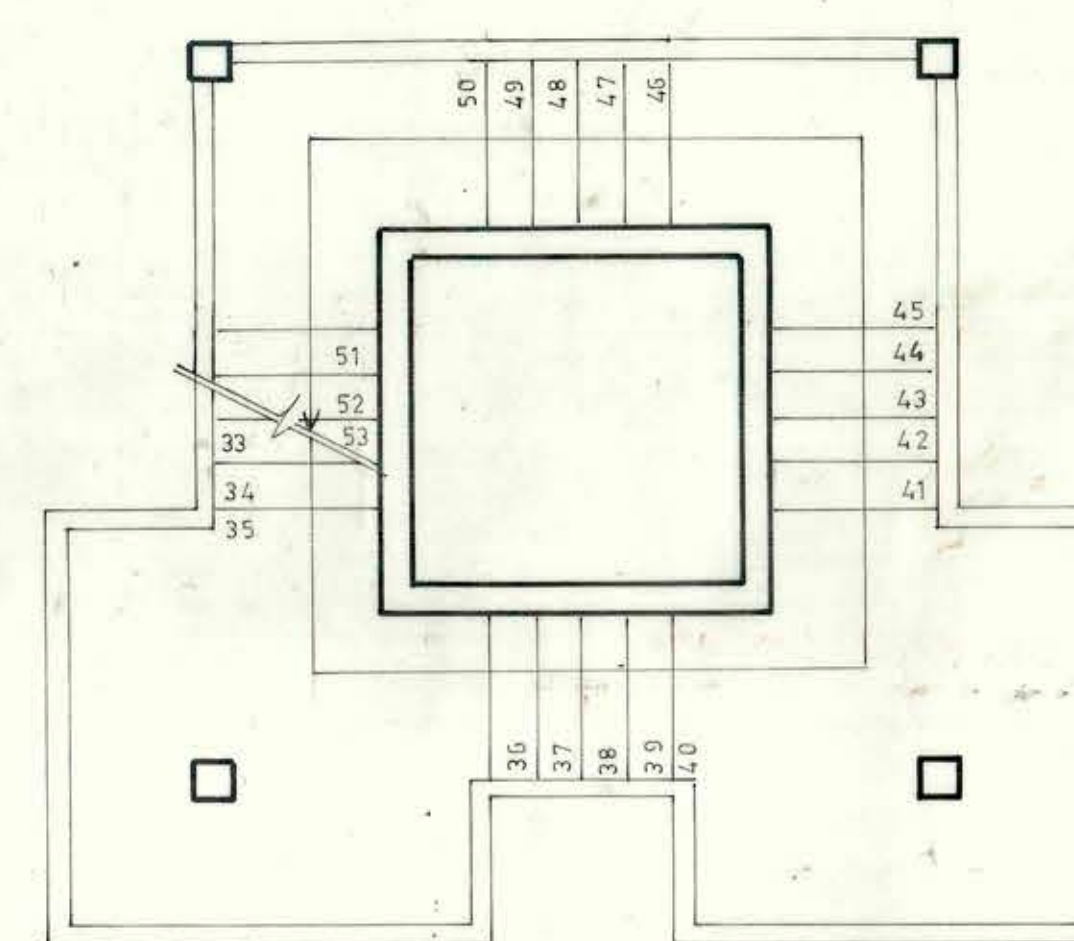

PLANTA 3er PISO

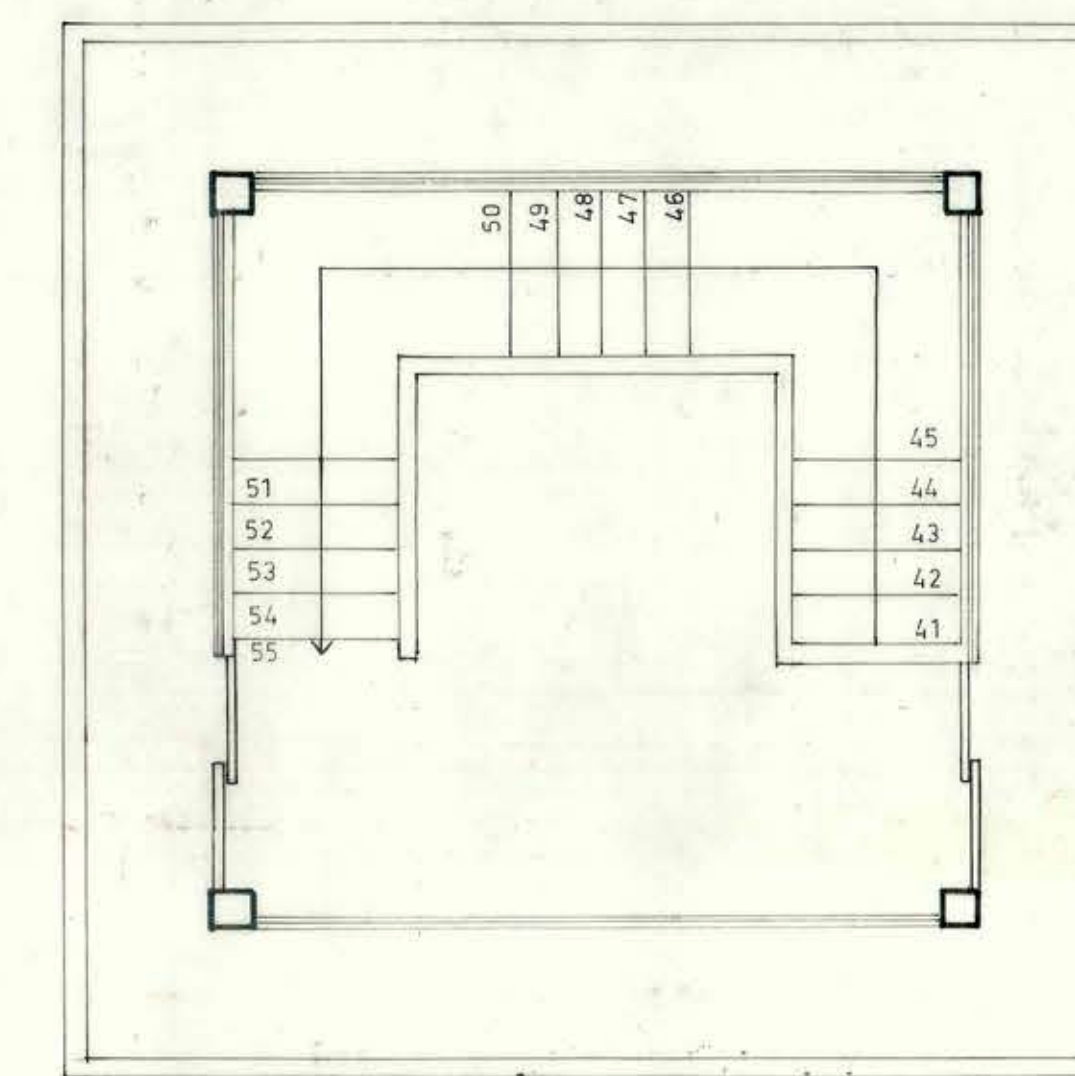

PLANTA 4º PISO MIRADOR



NOTA:
— LAS COTAS PREDOMINAN SOBRE EL DIBUJO

MOP DIRECCION GENERAL DE OBRAS PUBLICAS			
DIRECCION DE ARQUITECTURA			
OBRA	HOTEL POPULAR PEDAGOGICO	PLAYA PUYEHUE	
UBICACION	LAGO PUYEHUE	PROVINCIA OSORNO	
PLANO	PLANTA CORTE ELEVACION	MIRADOR	
ARQUITECTOS	S. ANTEPROY. G. MORALES V.	G. ALVAREZ DV.	
PROYECTISTAS	S. A. G. C. ROMAN G.	M. R. UBILLA A.	
Vº Bº ARQTO. JEFE			
DEPTO. PROYECTOS			
CONTRATISTA	FECHA del CONTRATO	Nº del CONTRATO	FECHA