
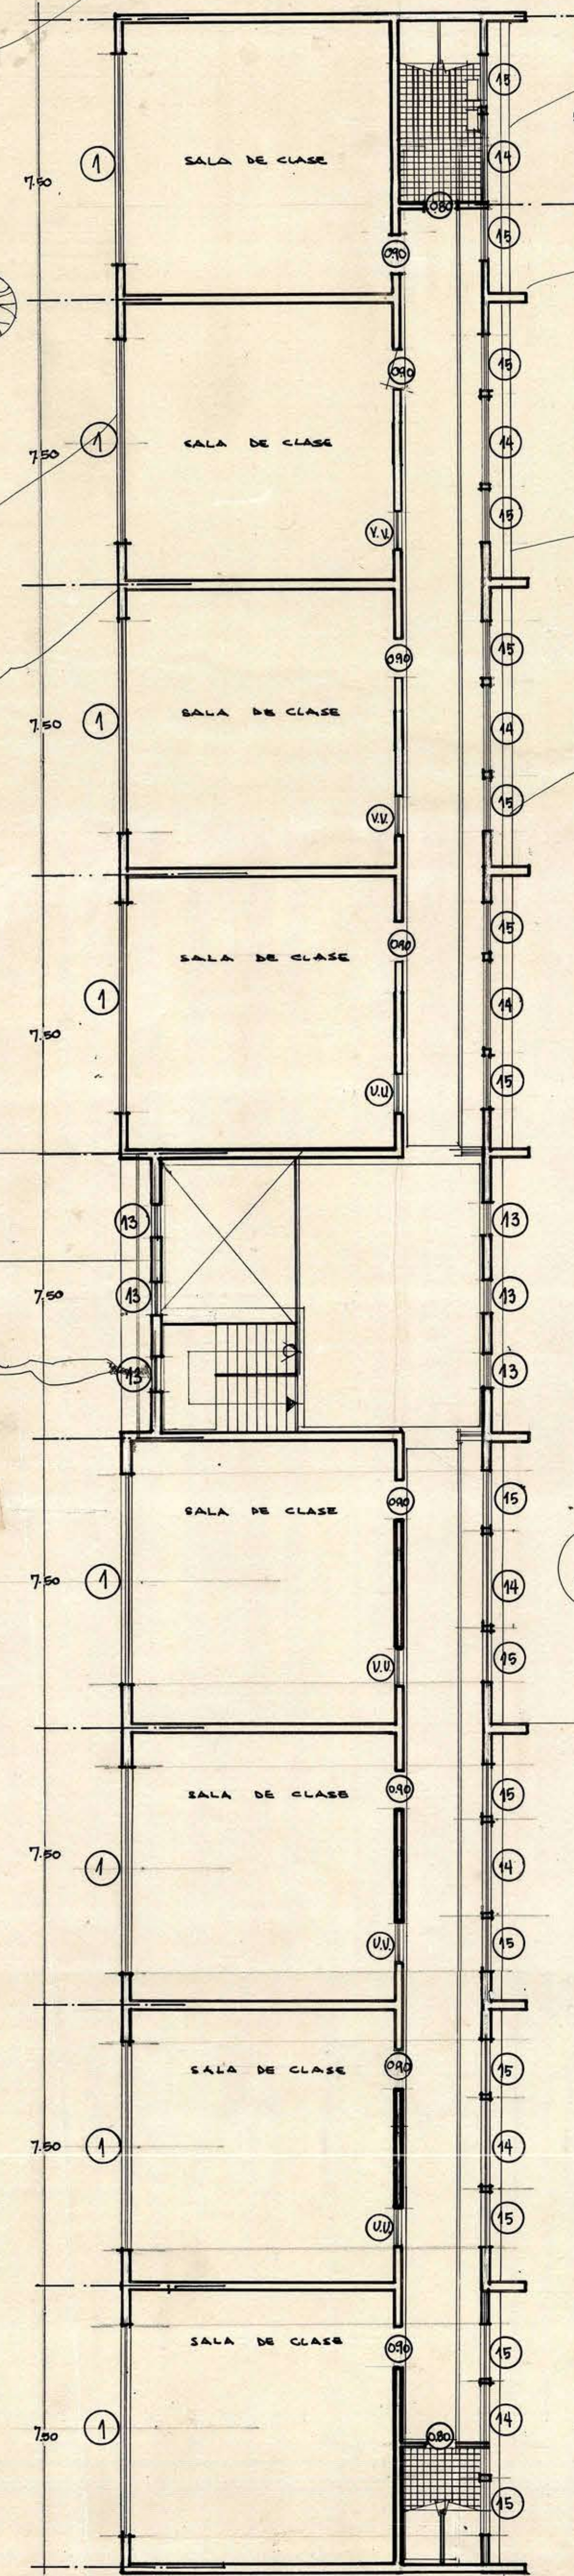
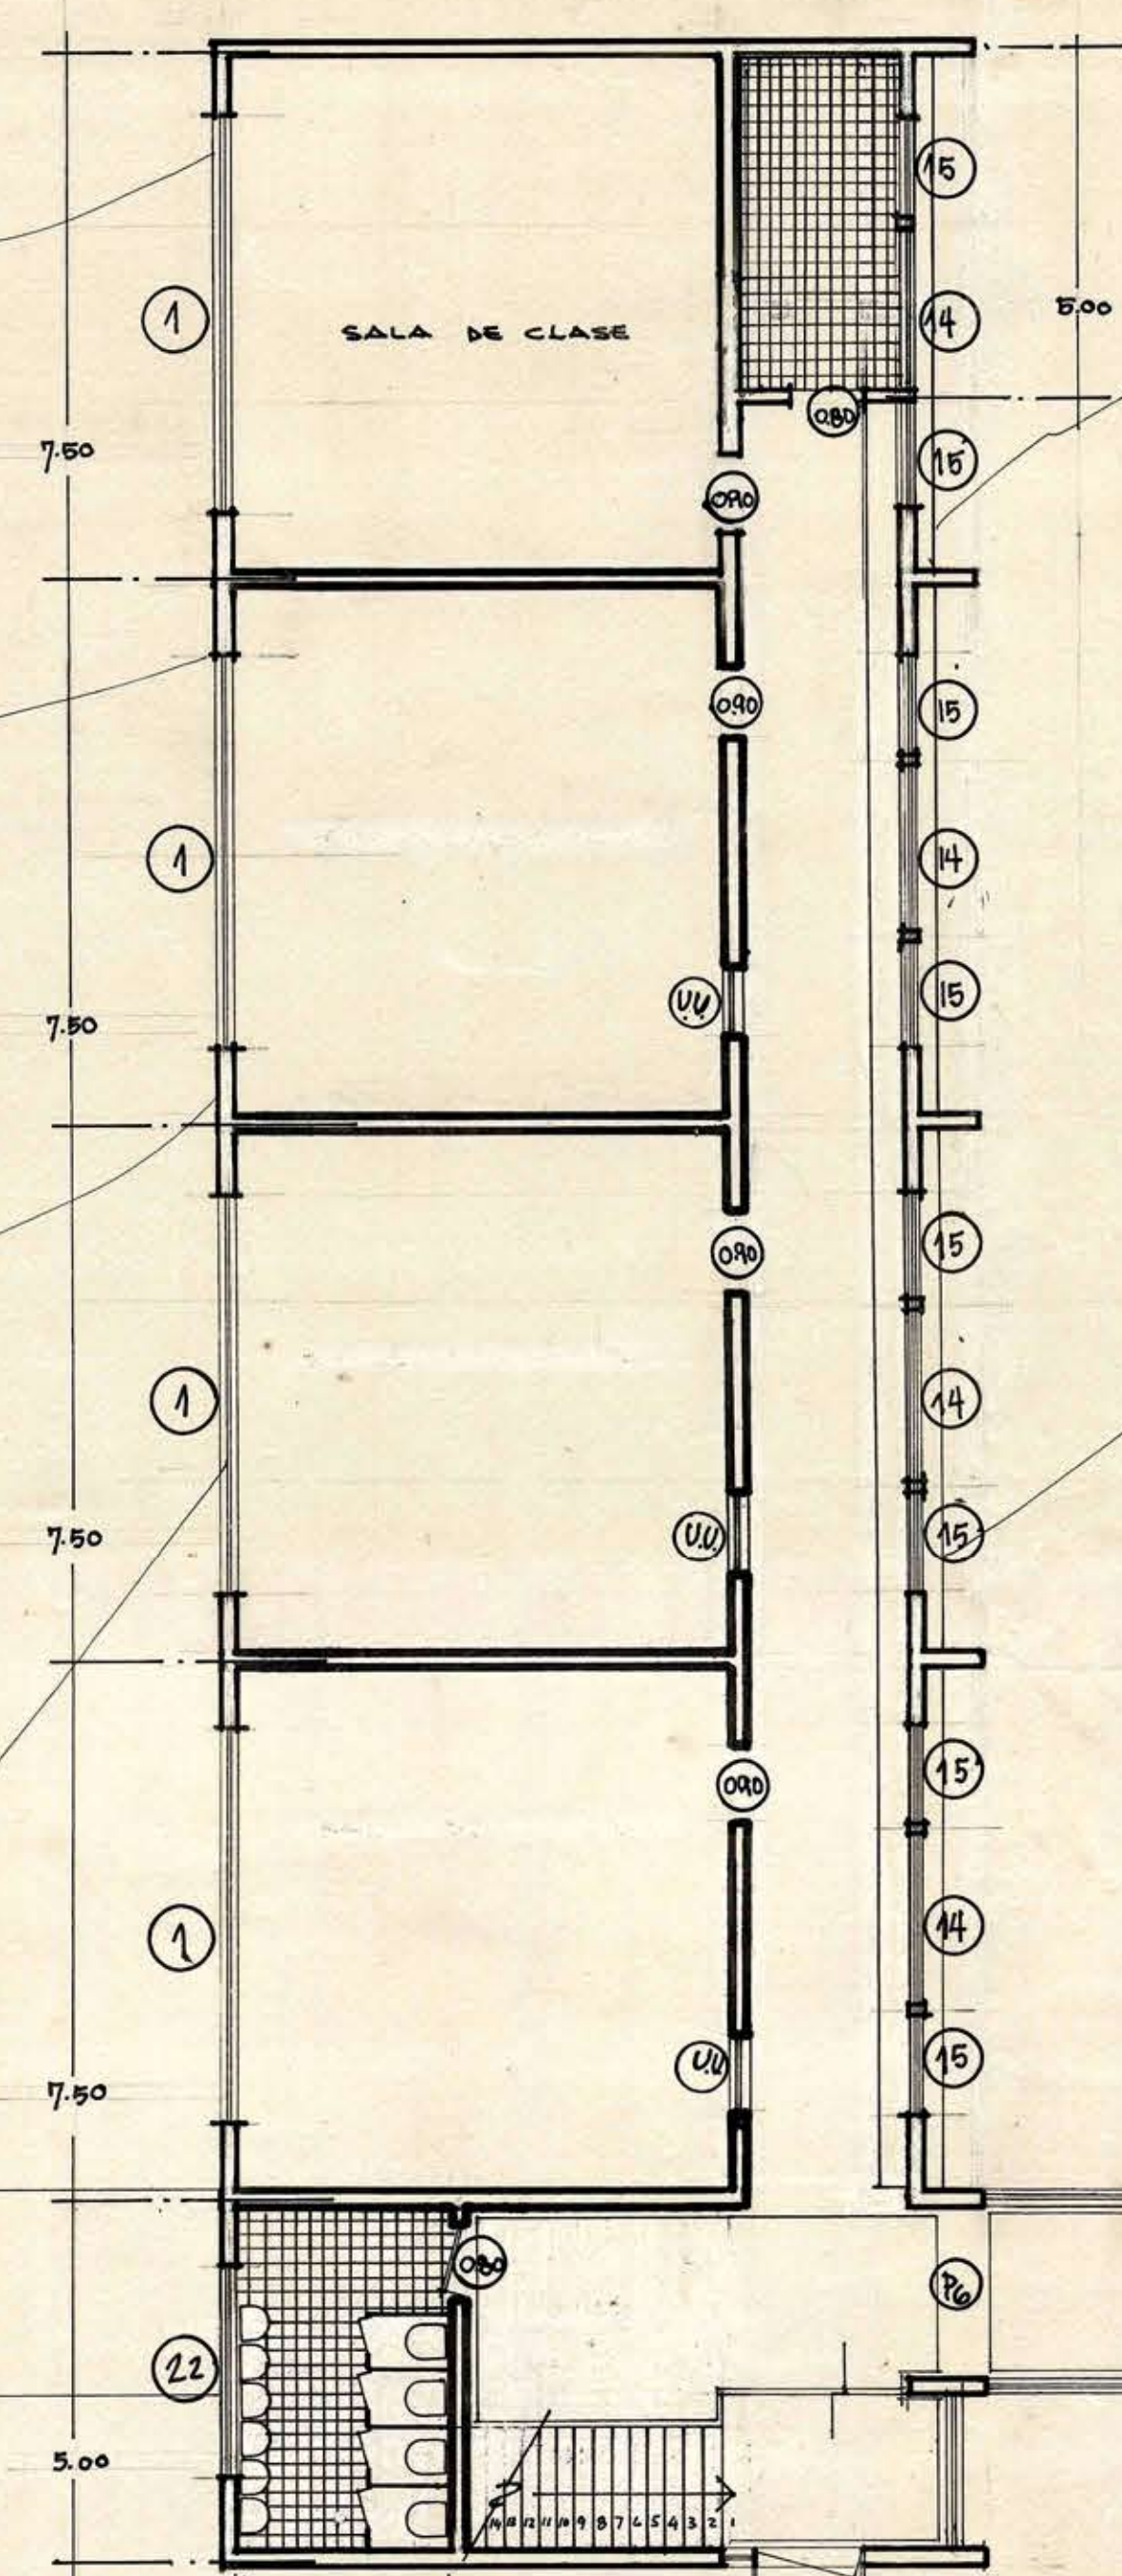


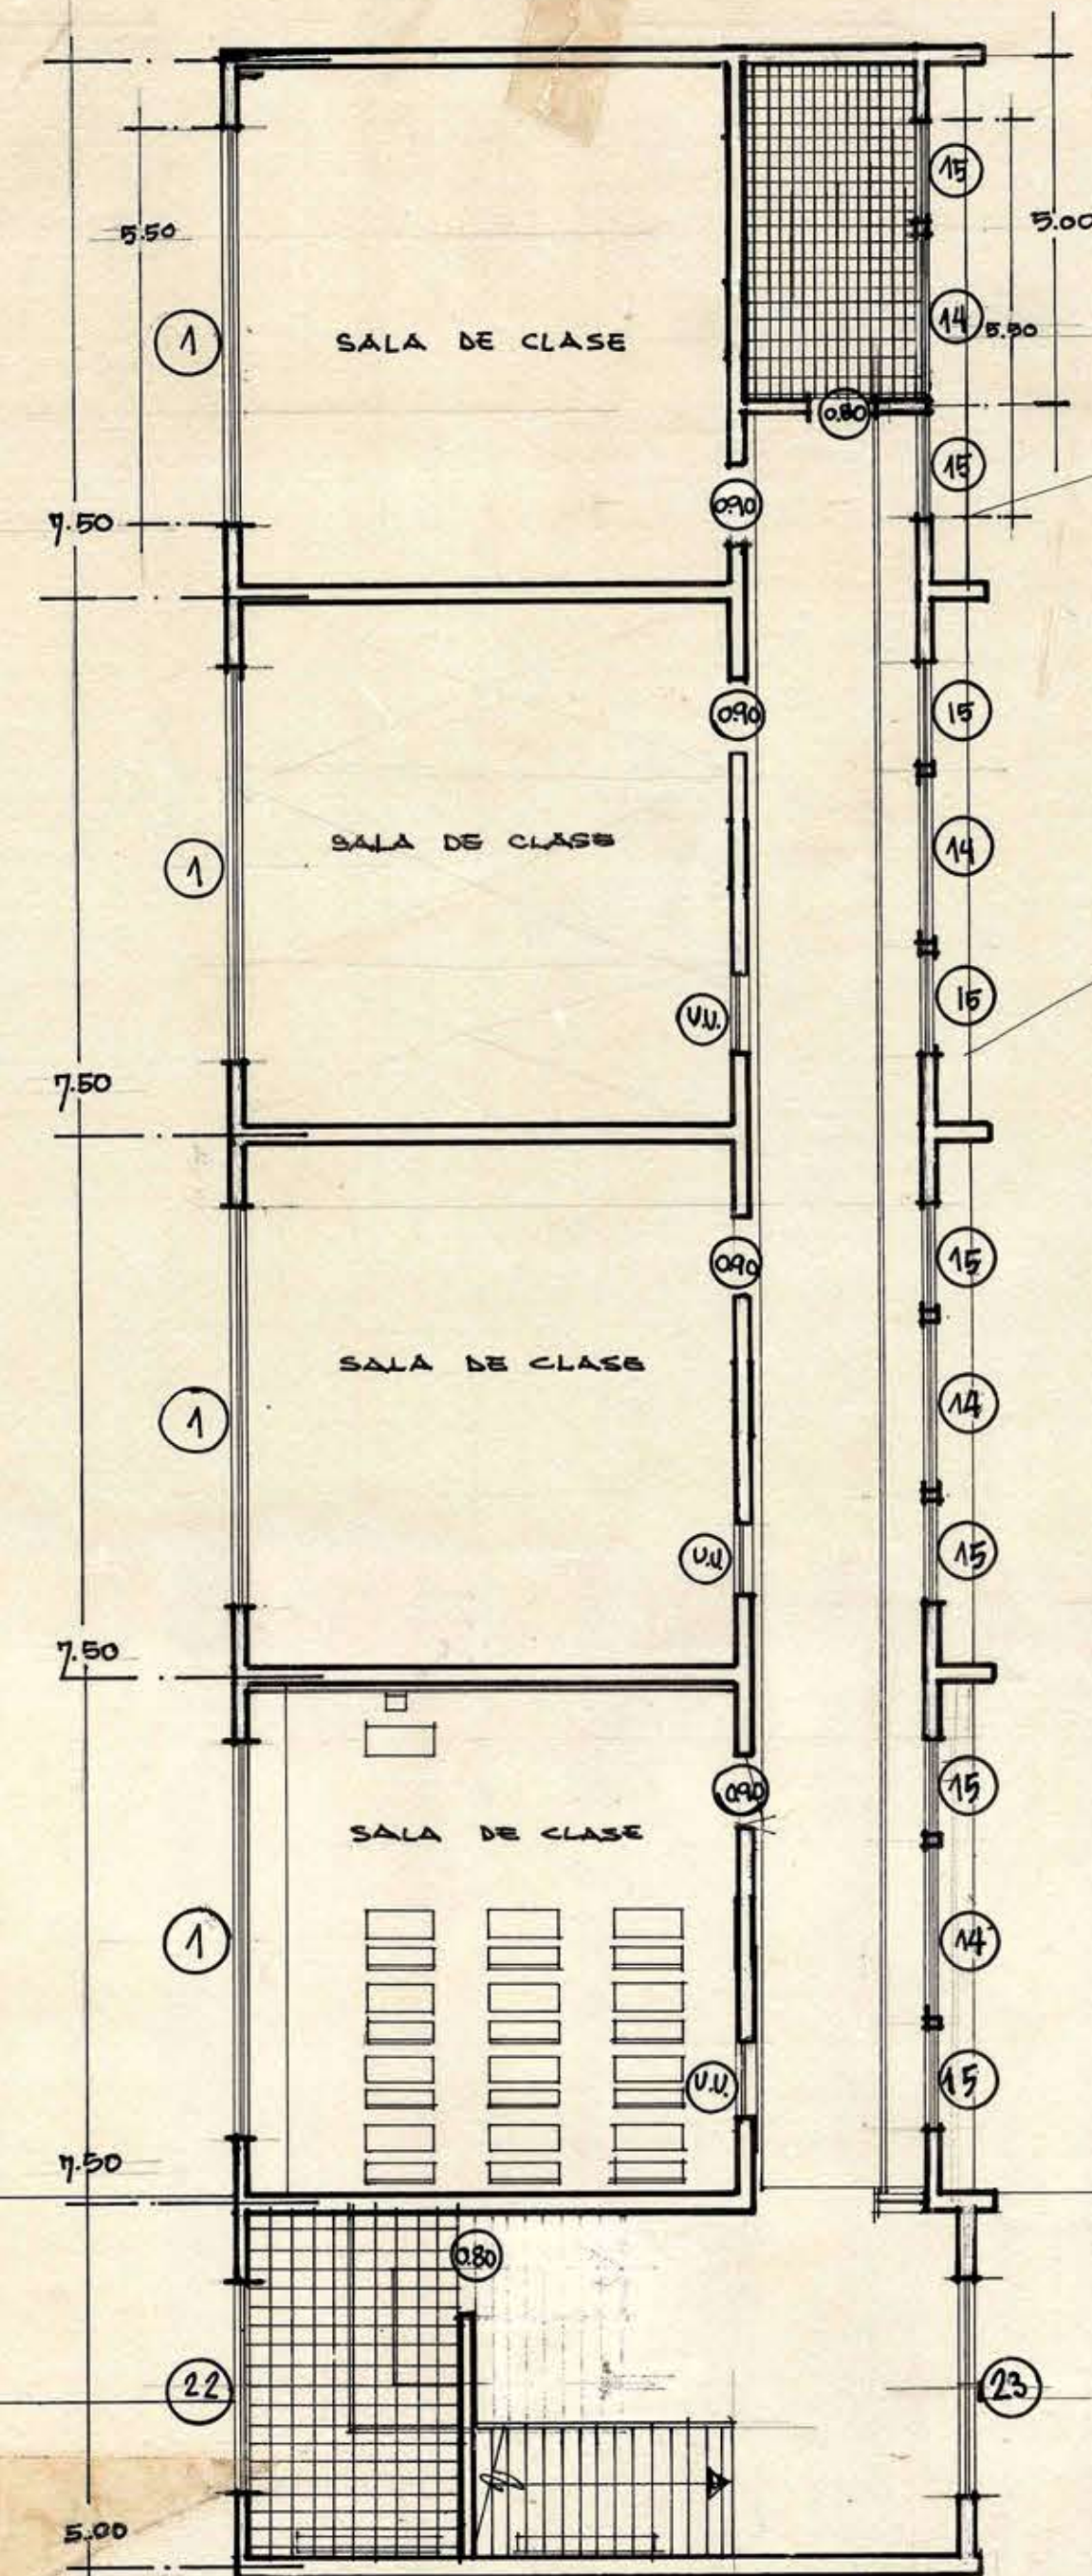

MOP	DIRECCION DE ARQUITECTURA DPTO DE ESTUDIOS		
	ESCUELA MEXICO MAESTRA EVA SAMANO DE LOPEZ MATEOS VALDIVIA		
	HUGO FERREIRA	ARQUITECTO	O. TORREALBA
	VºBº ARQTO JEFE DPTO		2