
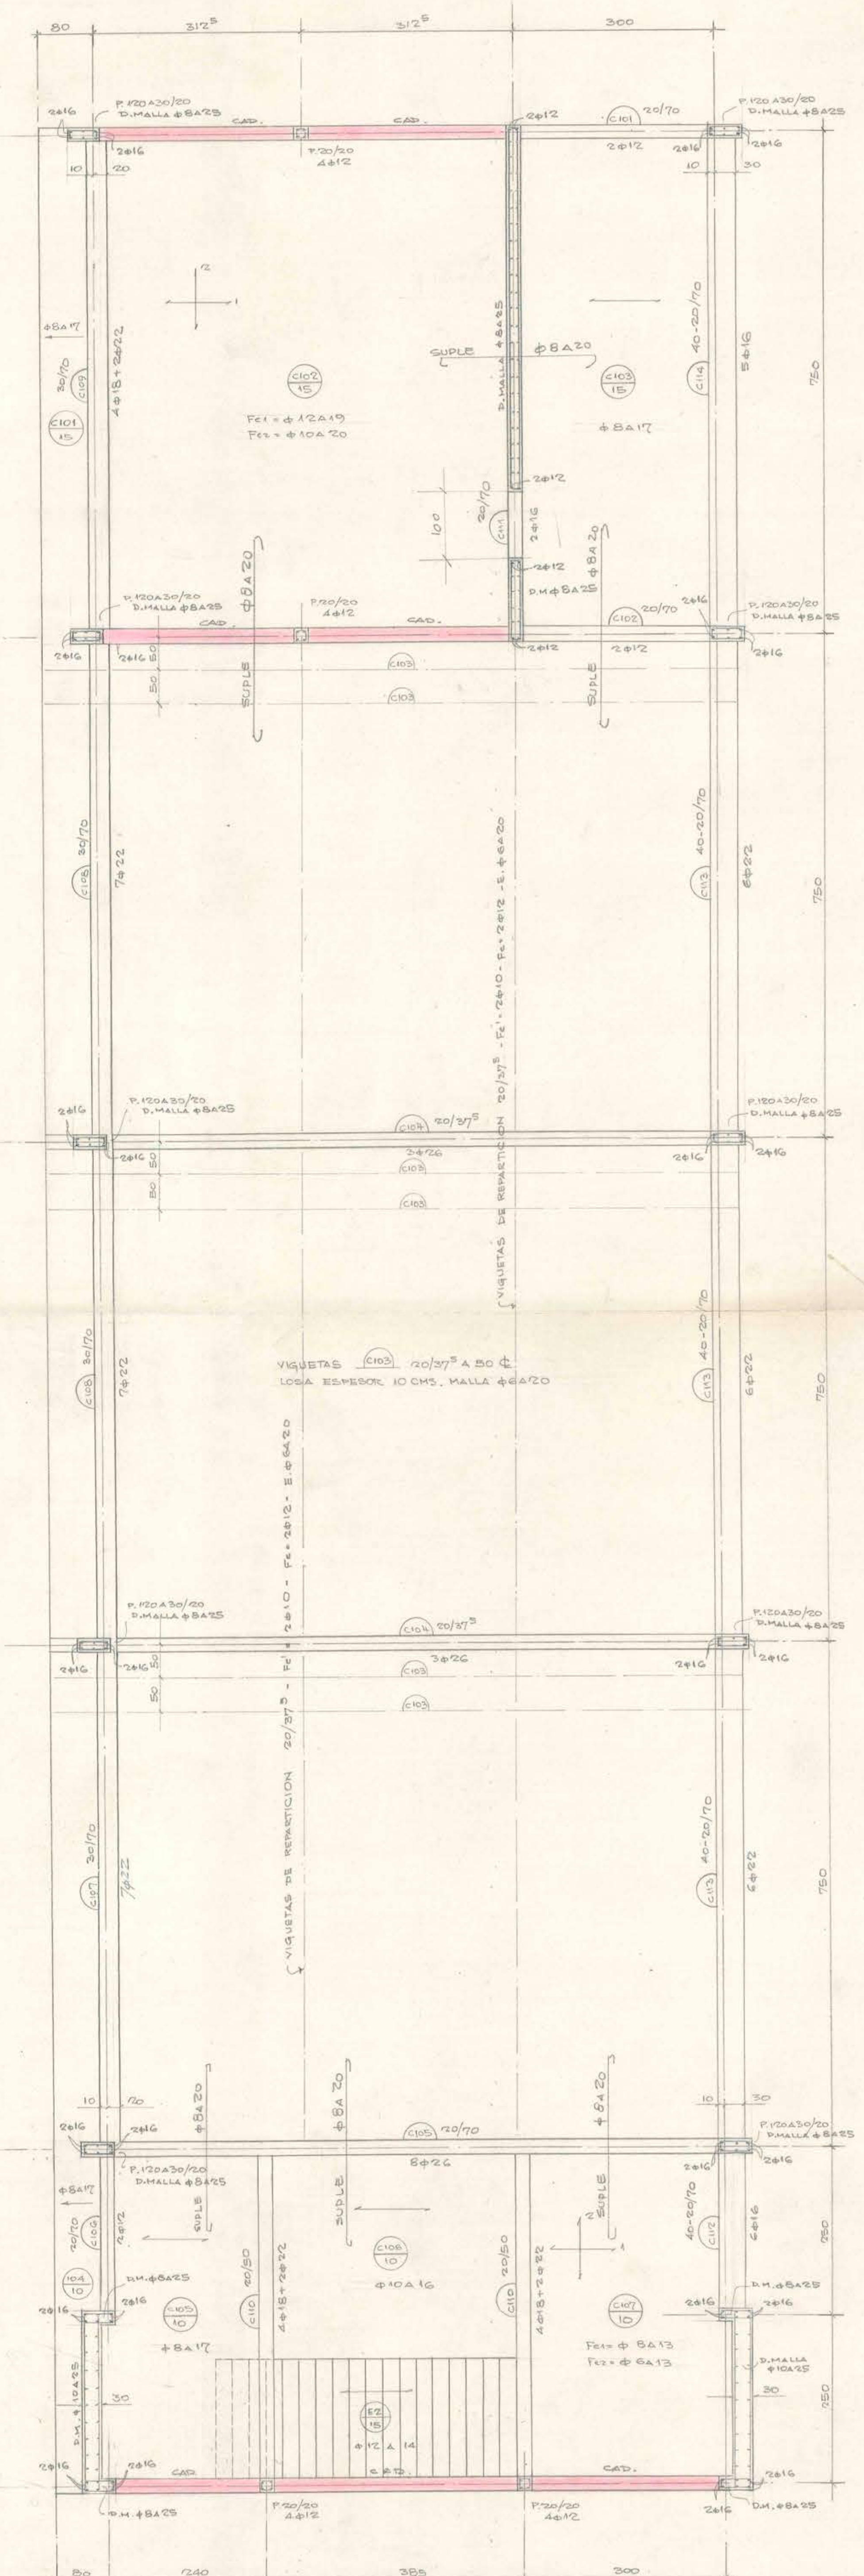


PLANTA DE FUNDACIONES

PLANTA DEL PRIMER PISO

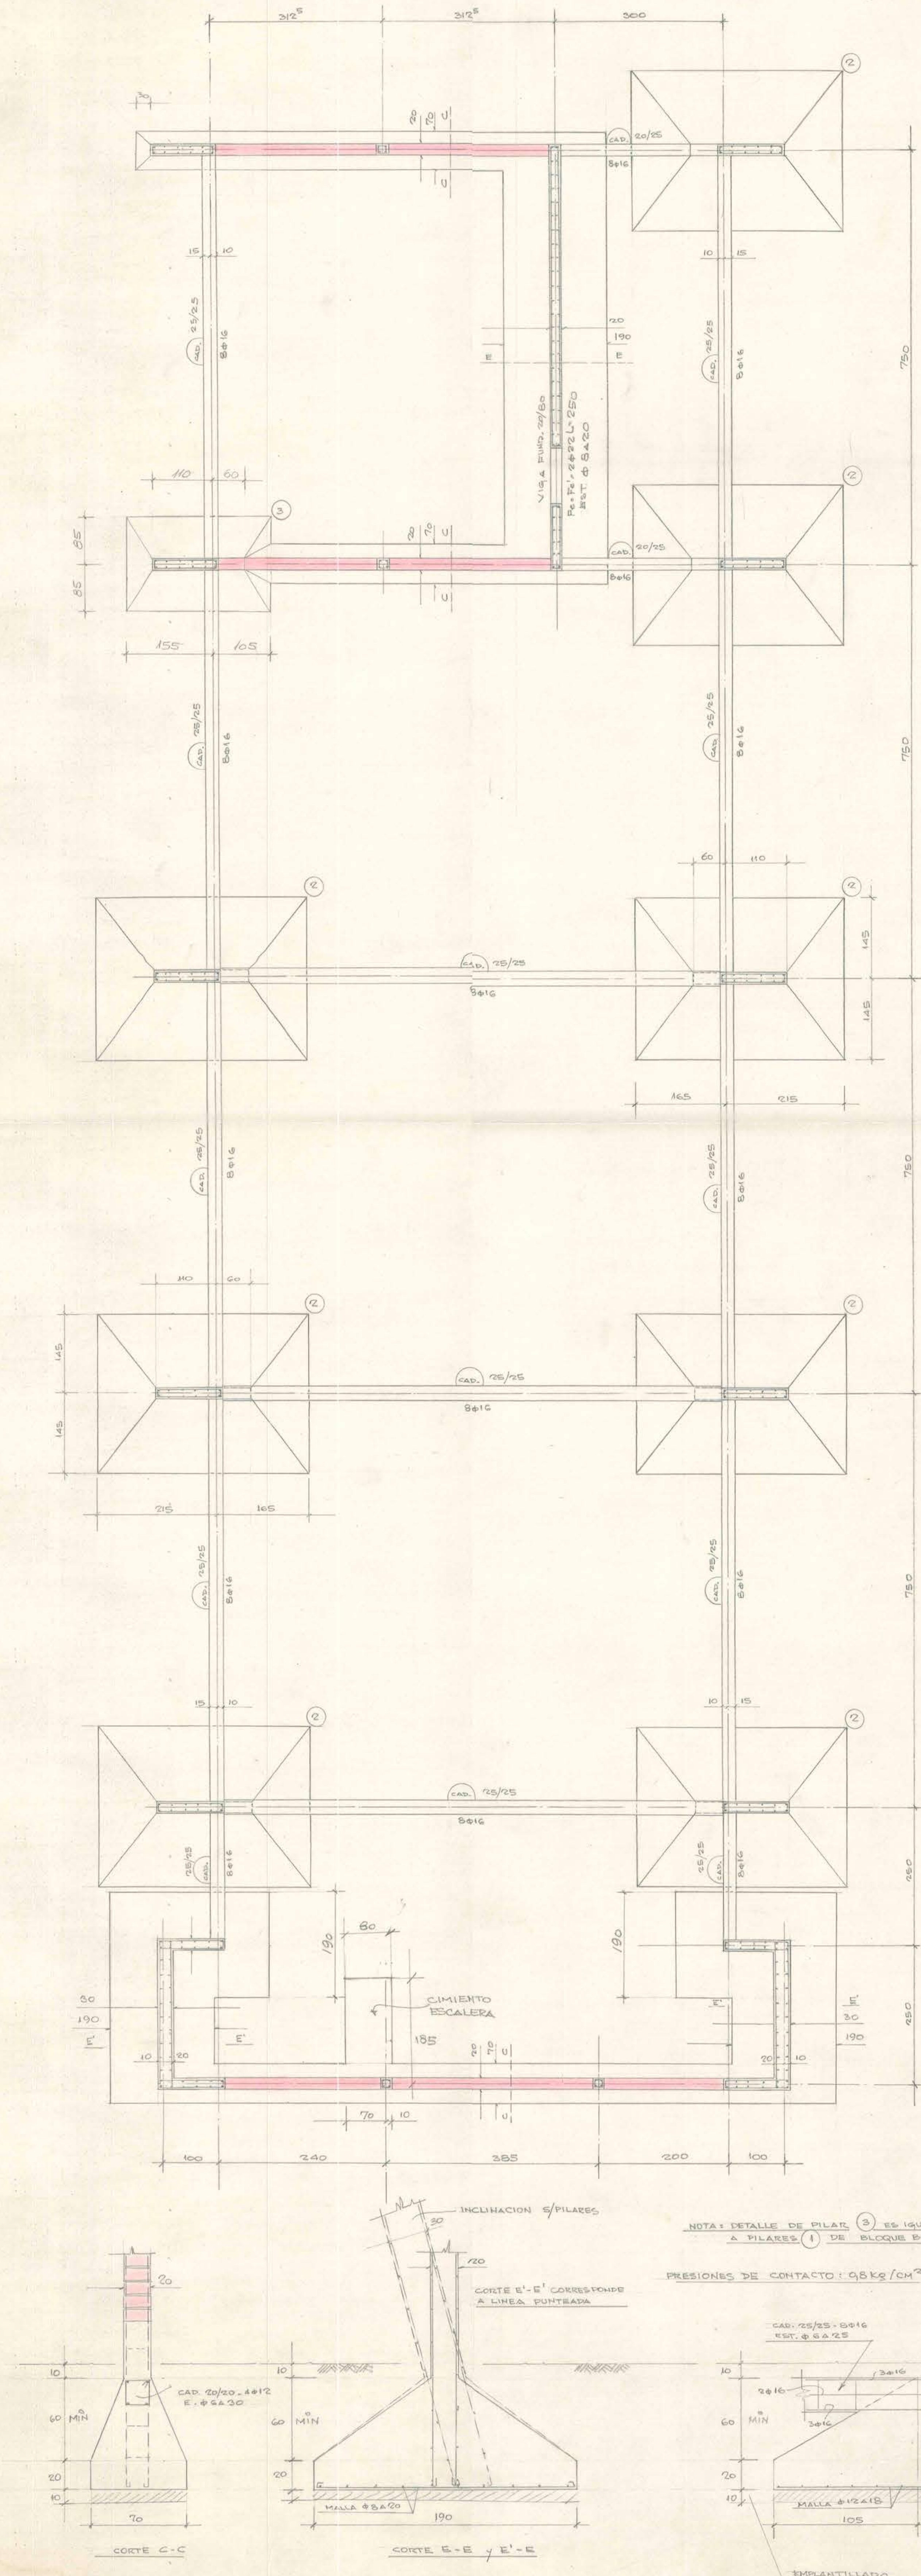

17 NOV. 1964

ESCUOLA MEXICO	
MAESTRA EVA SAMANO DE LOPEZ MATEOS	
UBICACION: VALDIVIA	
PLANTAS Y DETALLES FUND.-BLOQUE "C"	
LUIS SANTA MARIA C.	ESC. 1:50 - 1:20
ING. CIVIL	AGOSTO 1963
REG. 2975	PLAN NO 1