

Calle de Angamos.


ESCOELA NORMAL DE VICTORIA

Plano.

Escala: 1/500 = 1 mt.

Linea ferrea.

Calle de Saavedra.

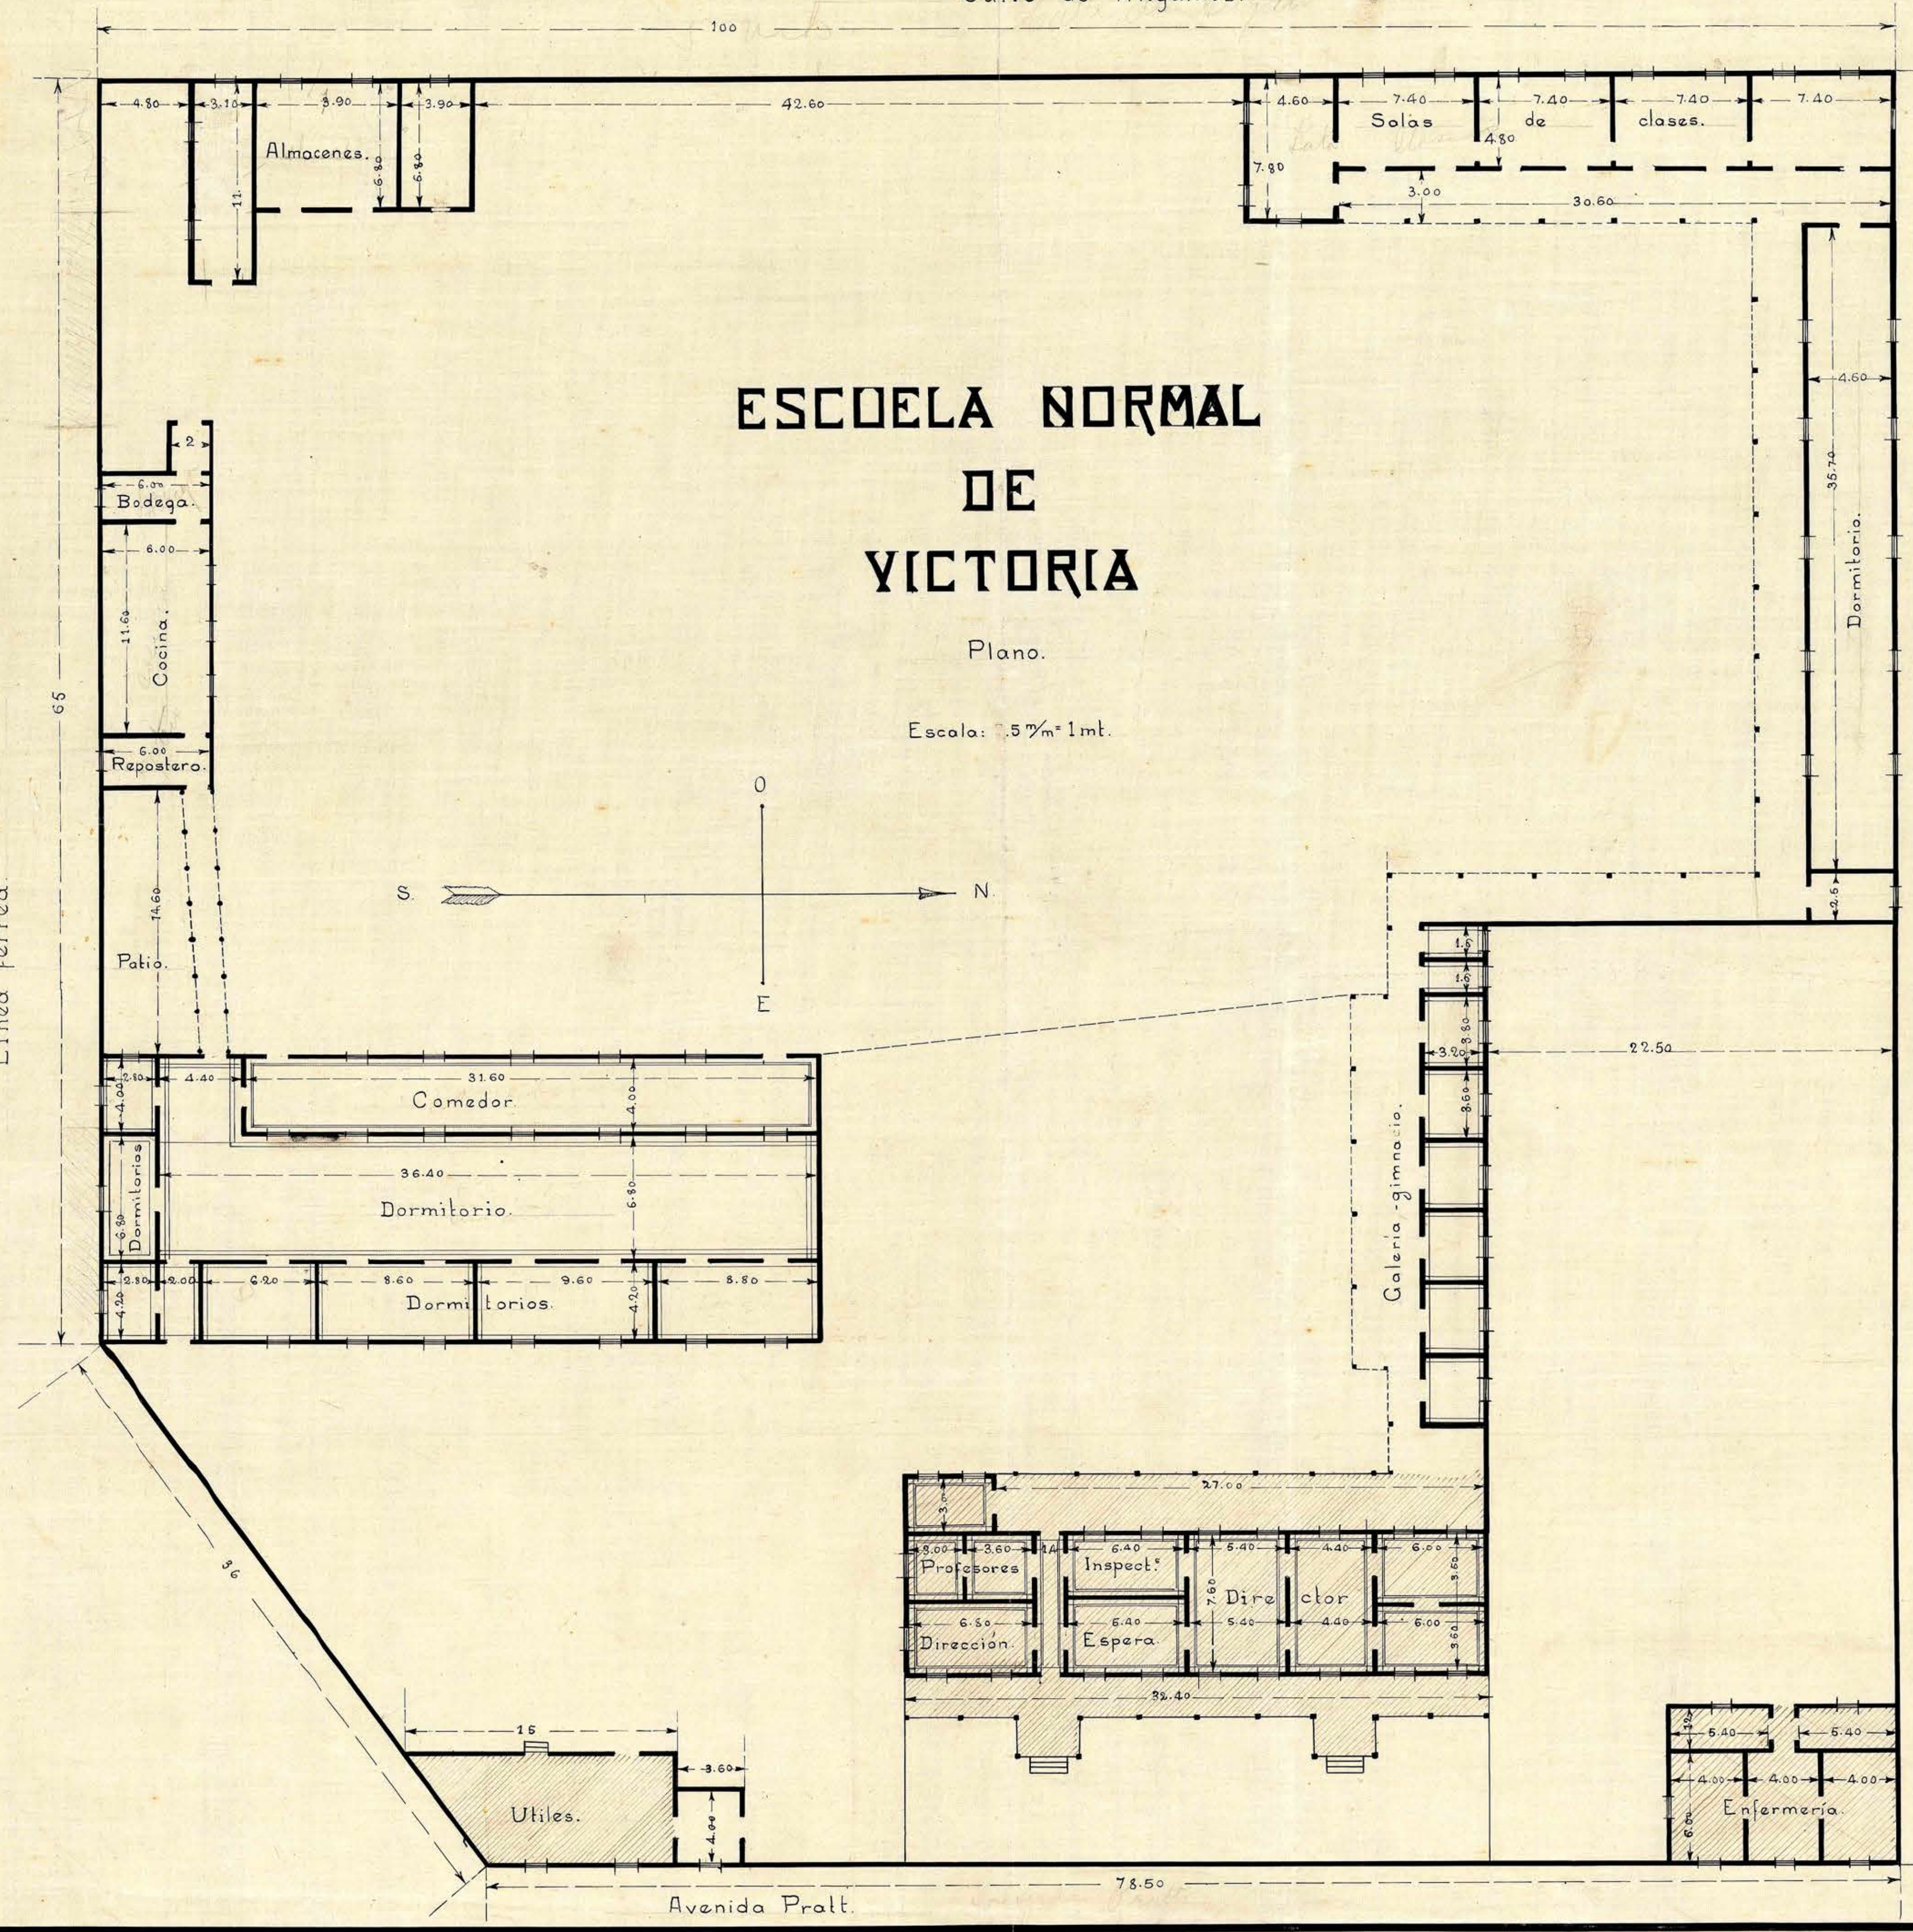

Arquitecto
Dibujante.

Arquitecto
[Signature]