



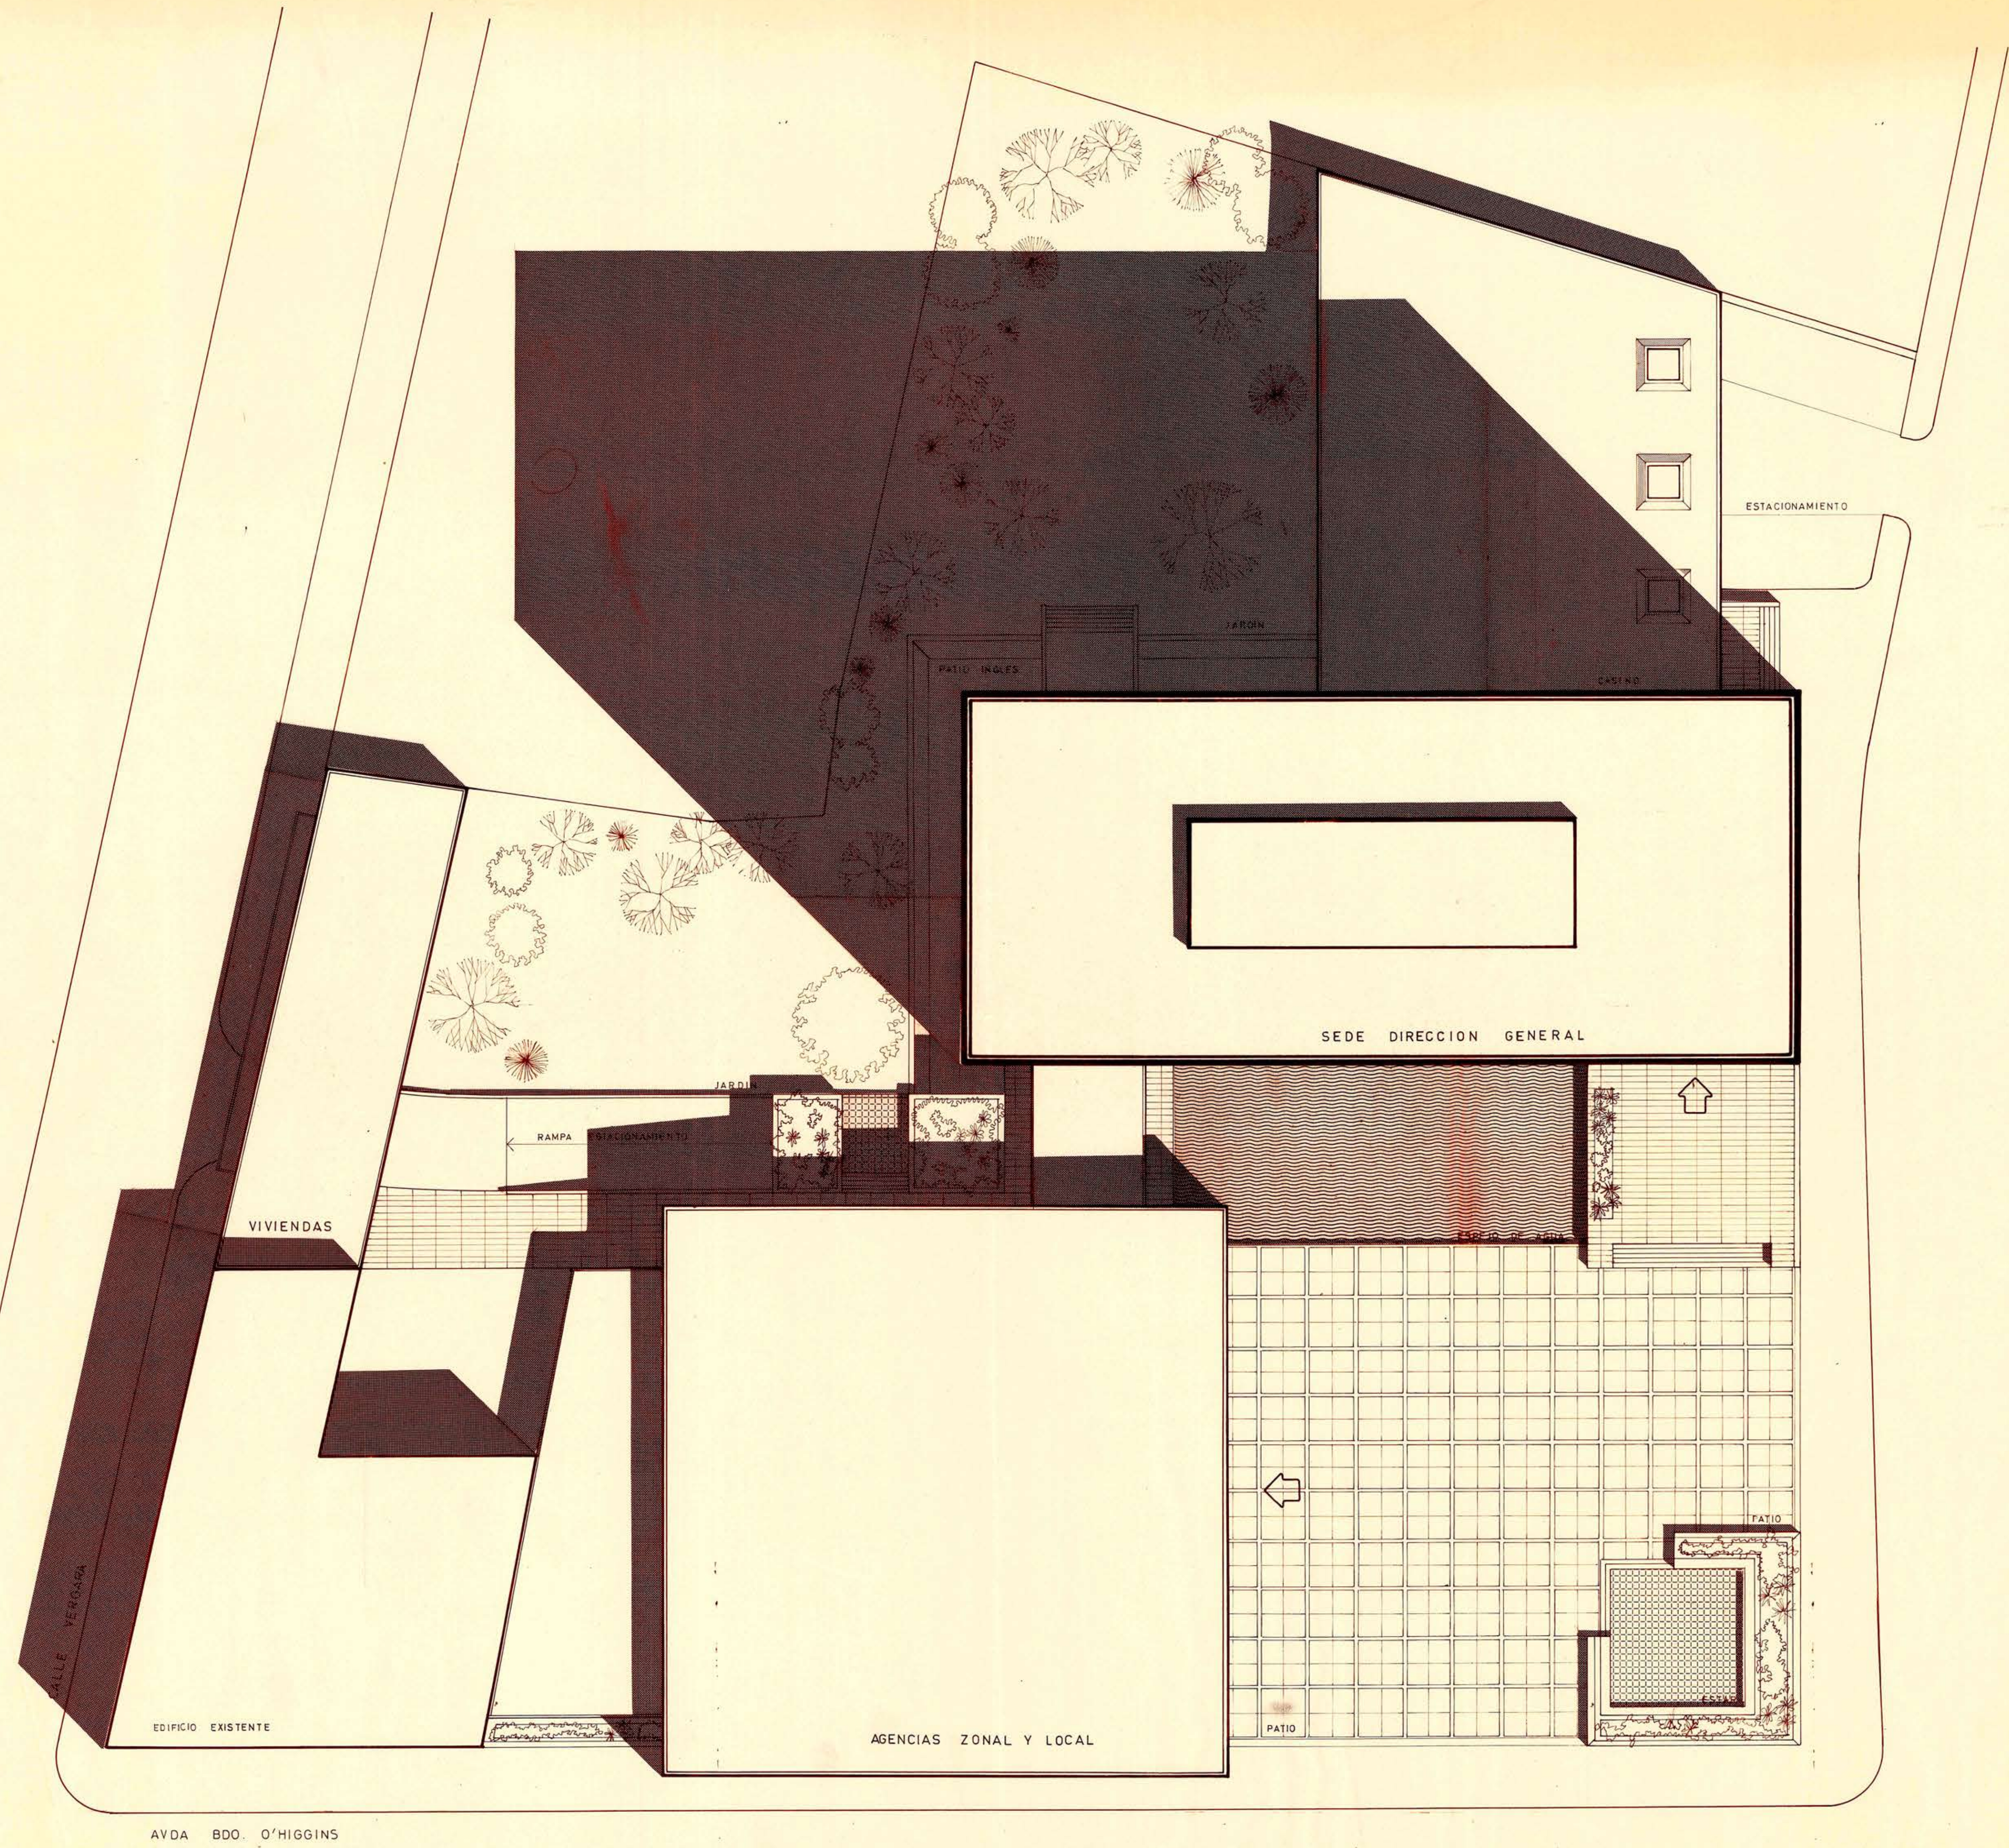

AVDA BDO. O'HIGGINS

PLANTA DE CONJUNTO ESC 1/200

CALLE CARRERA

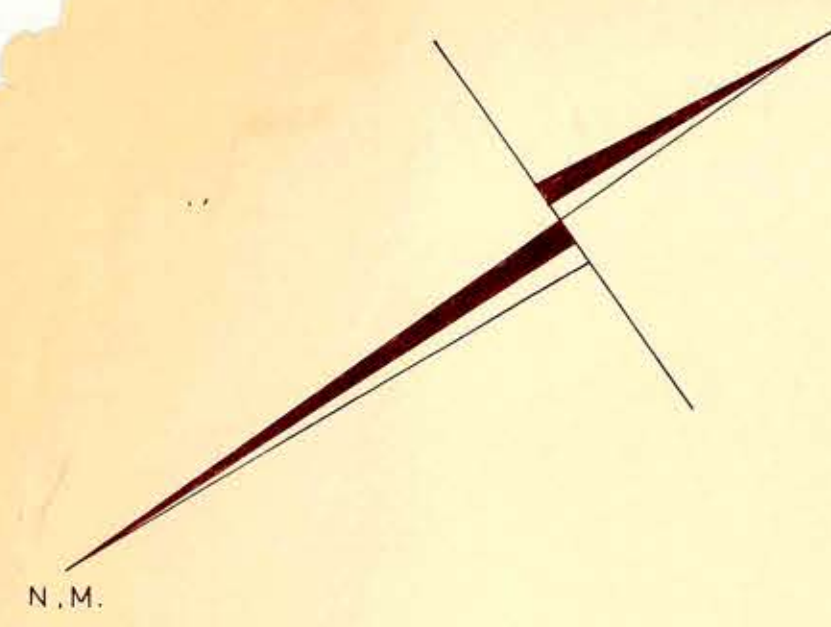

14 ABR. 1973