


N.M.

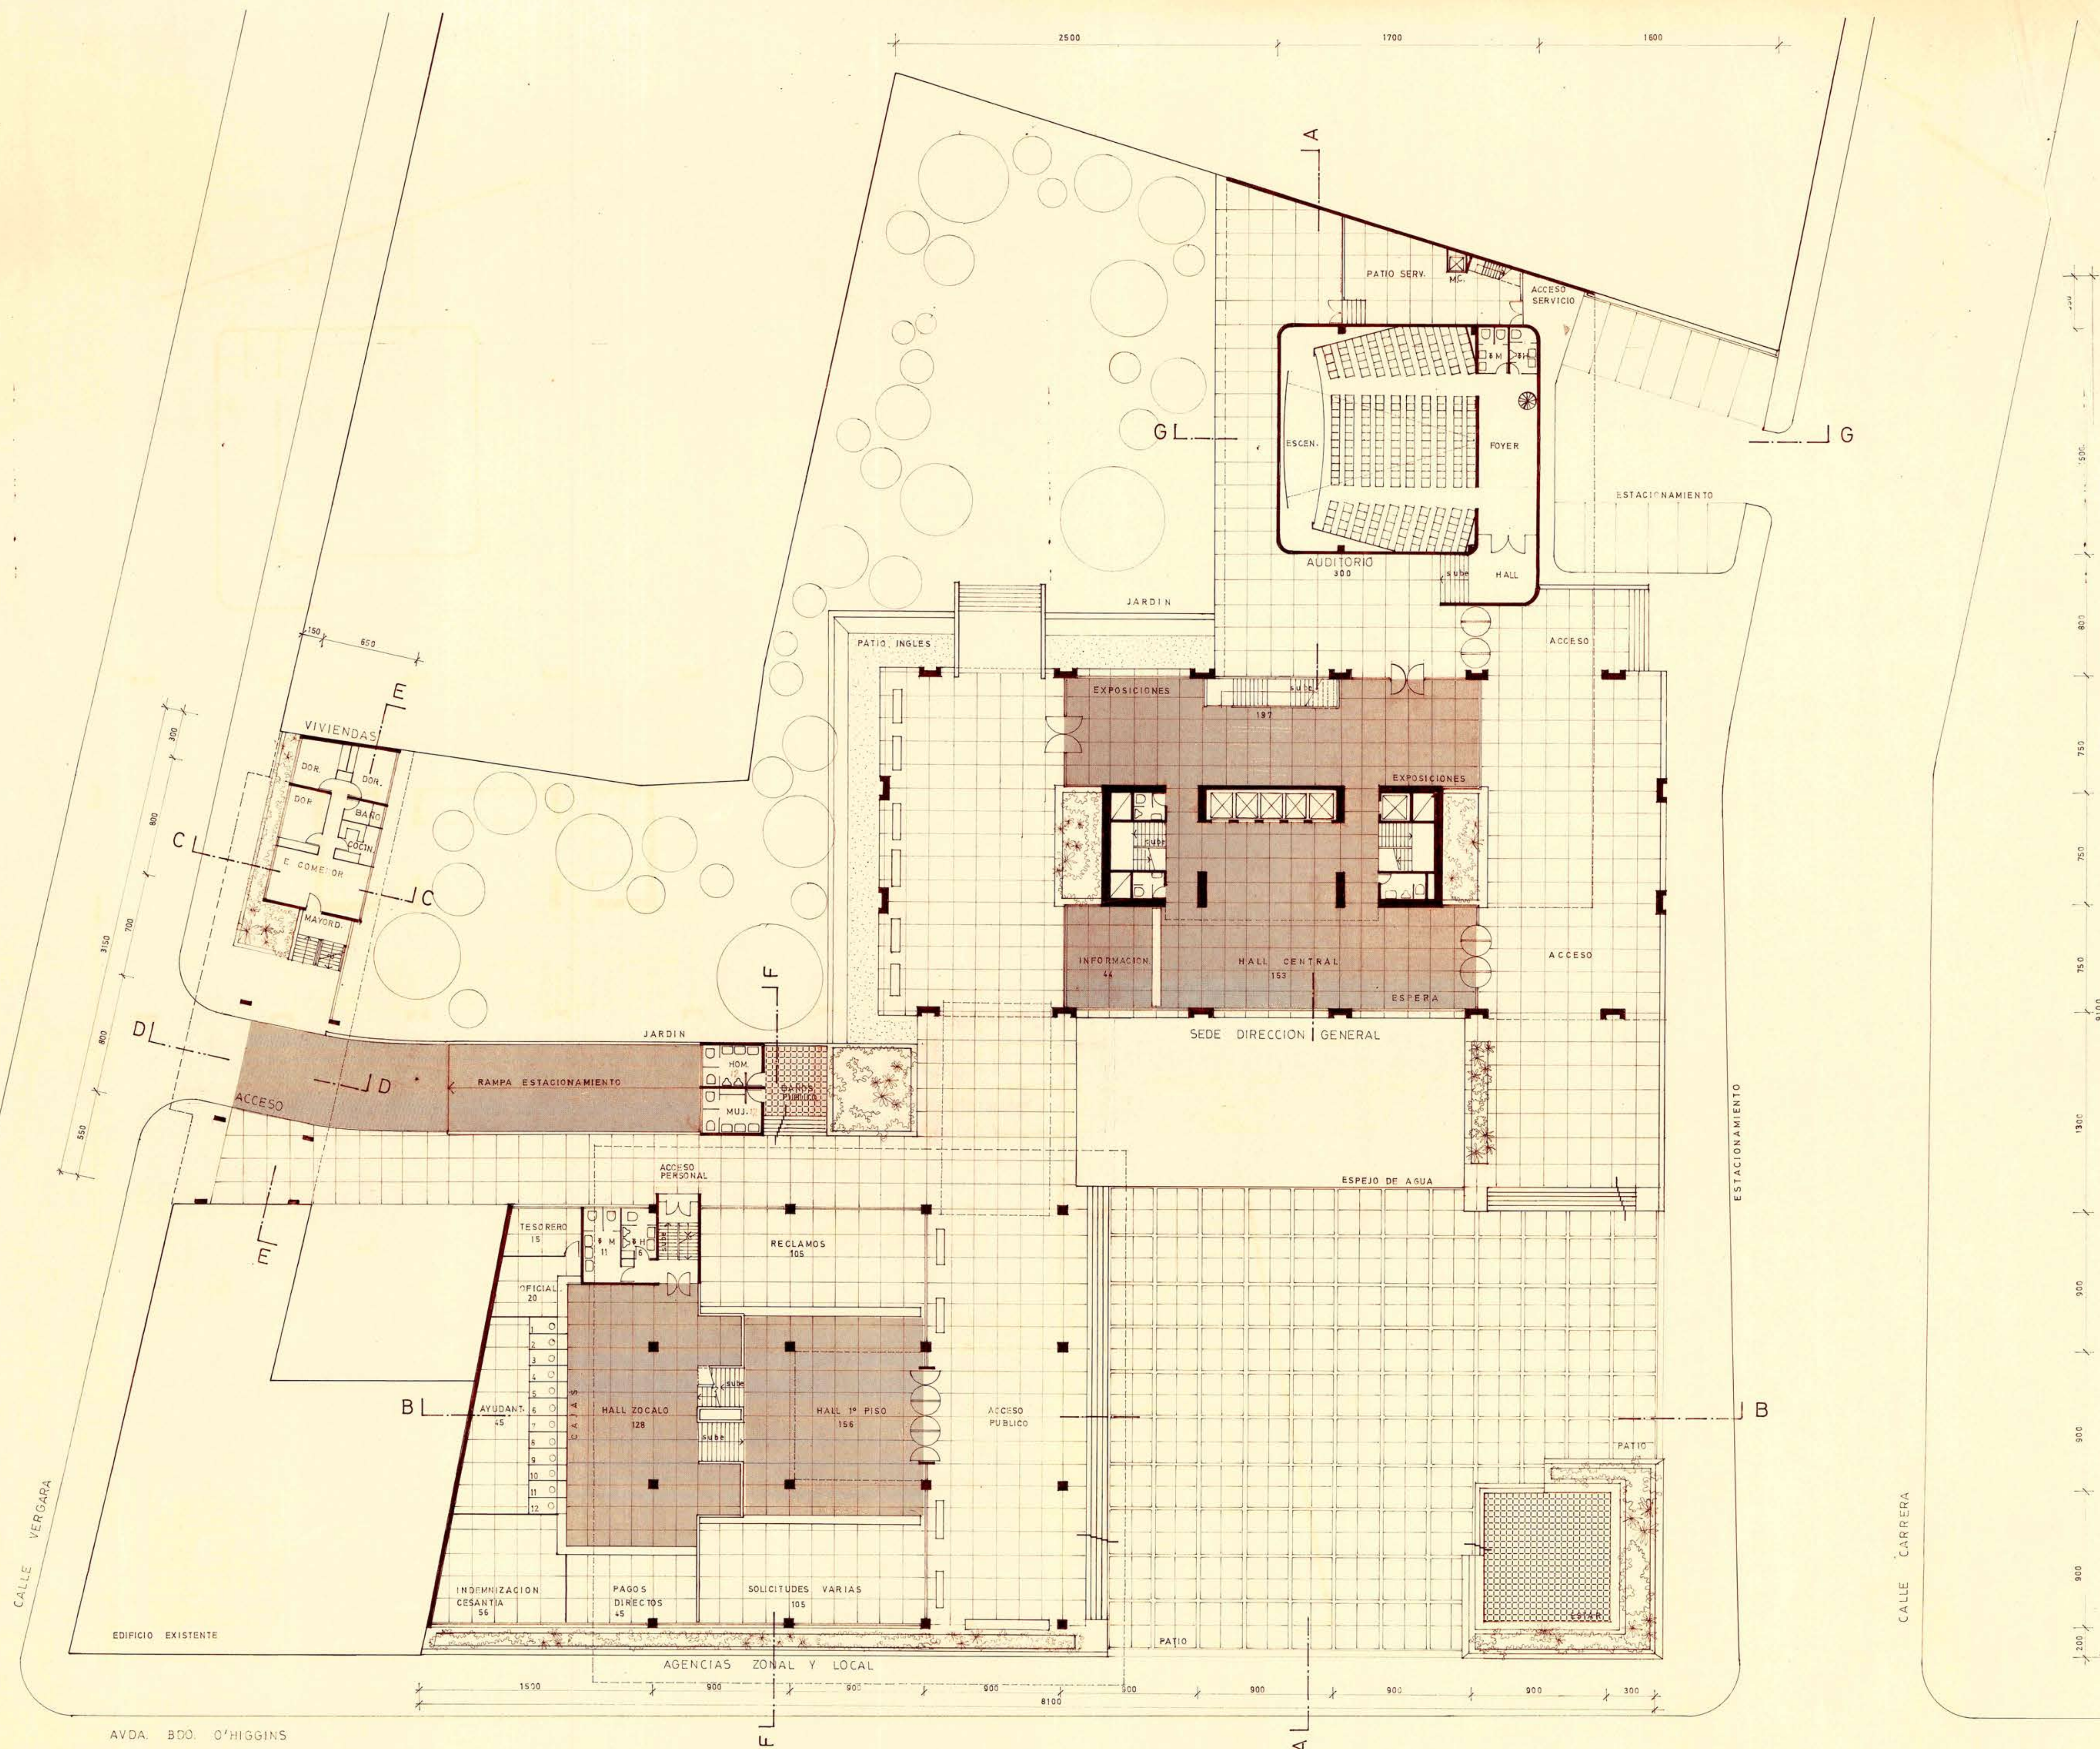

PLANTA GENERAL 1º PISO ESC 1/200

4 ABR. 1973

