



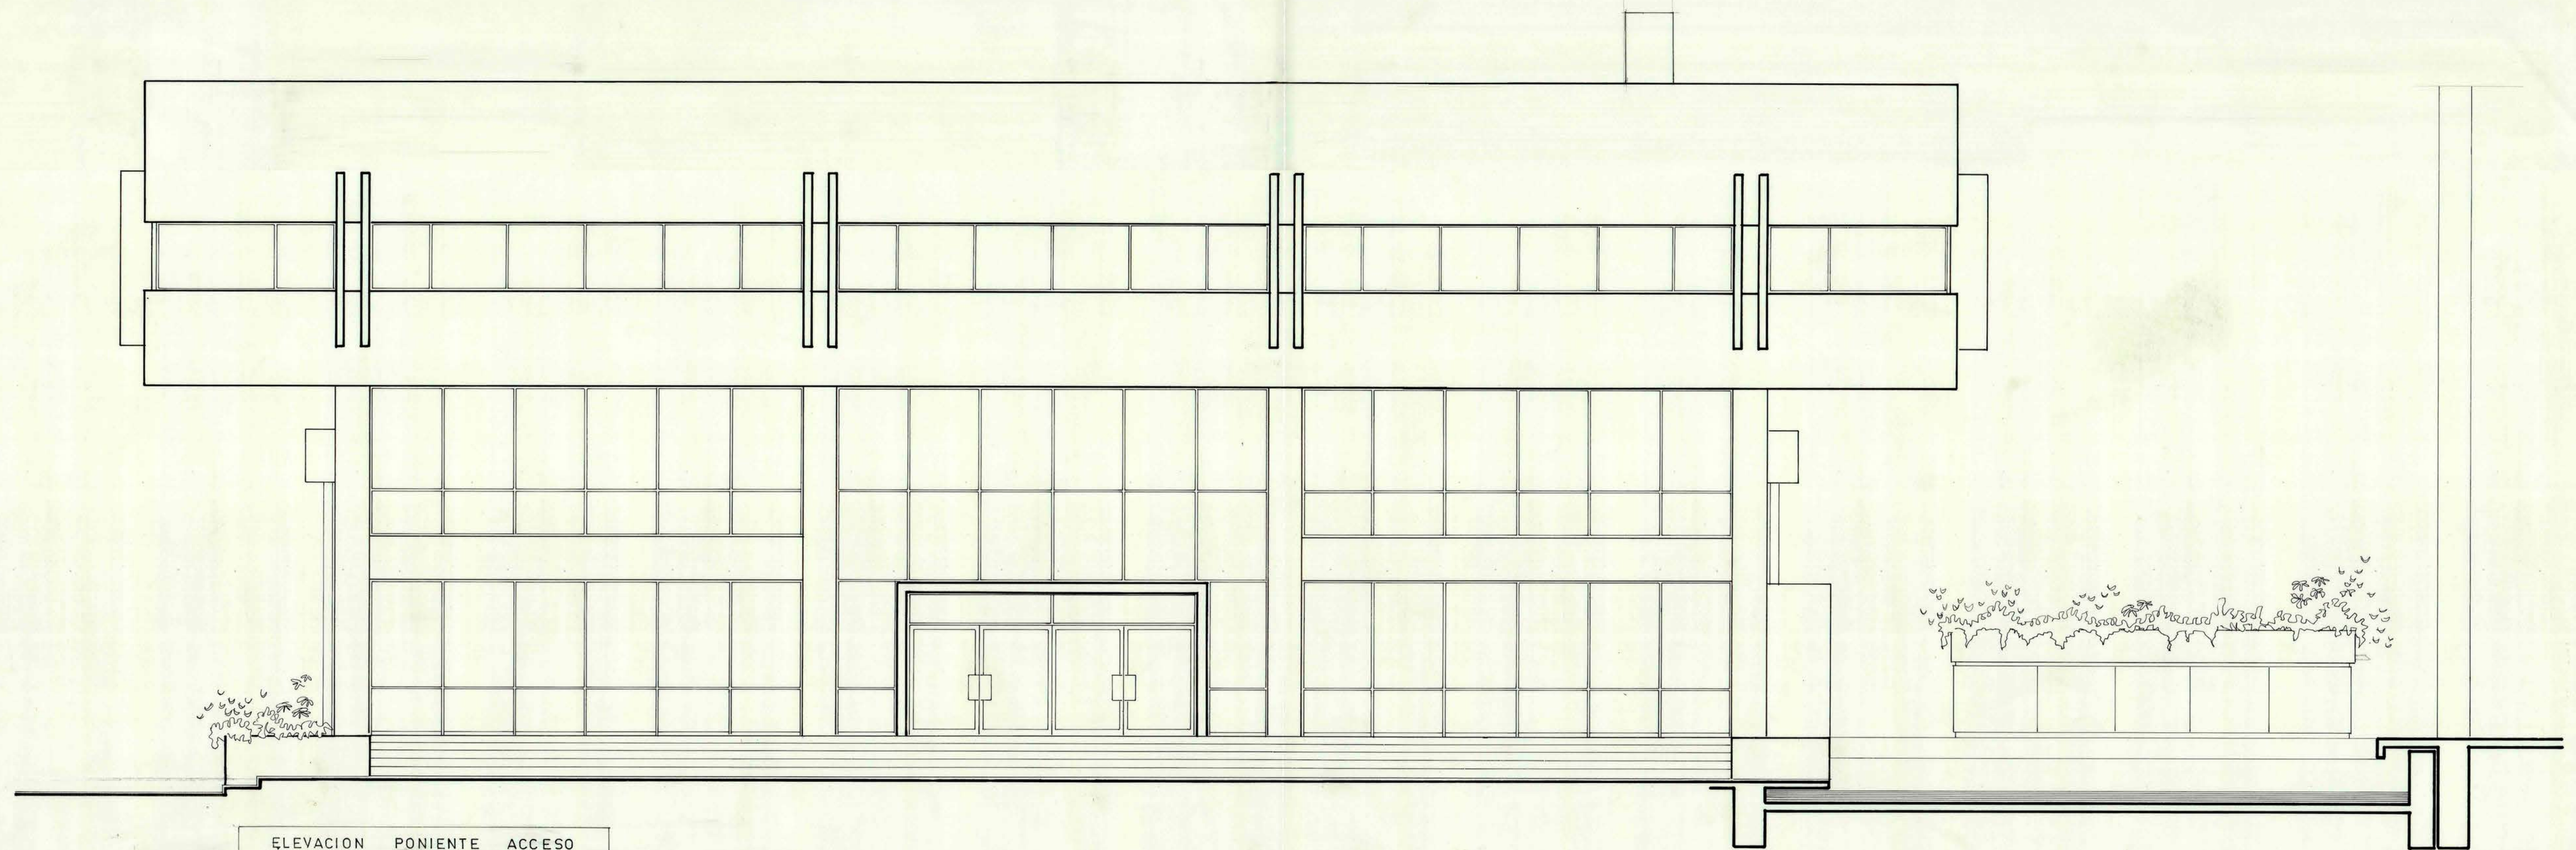

ELEVACION PONIENTE ACCESO

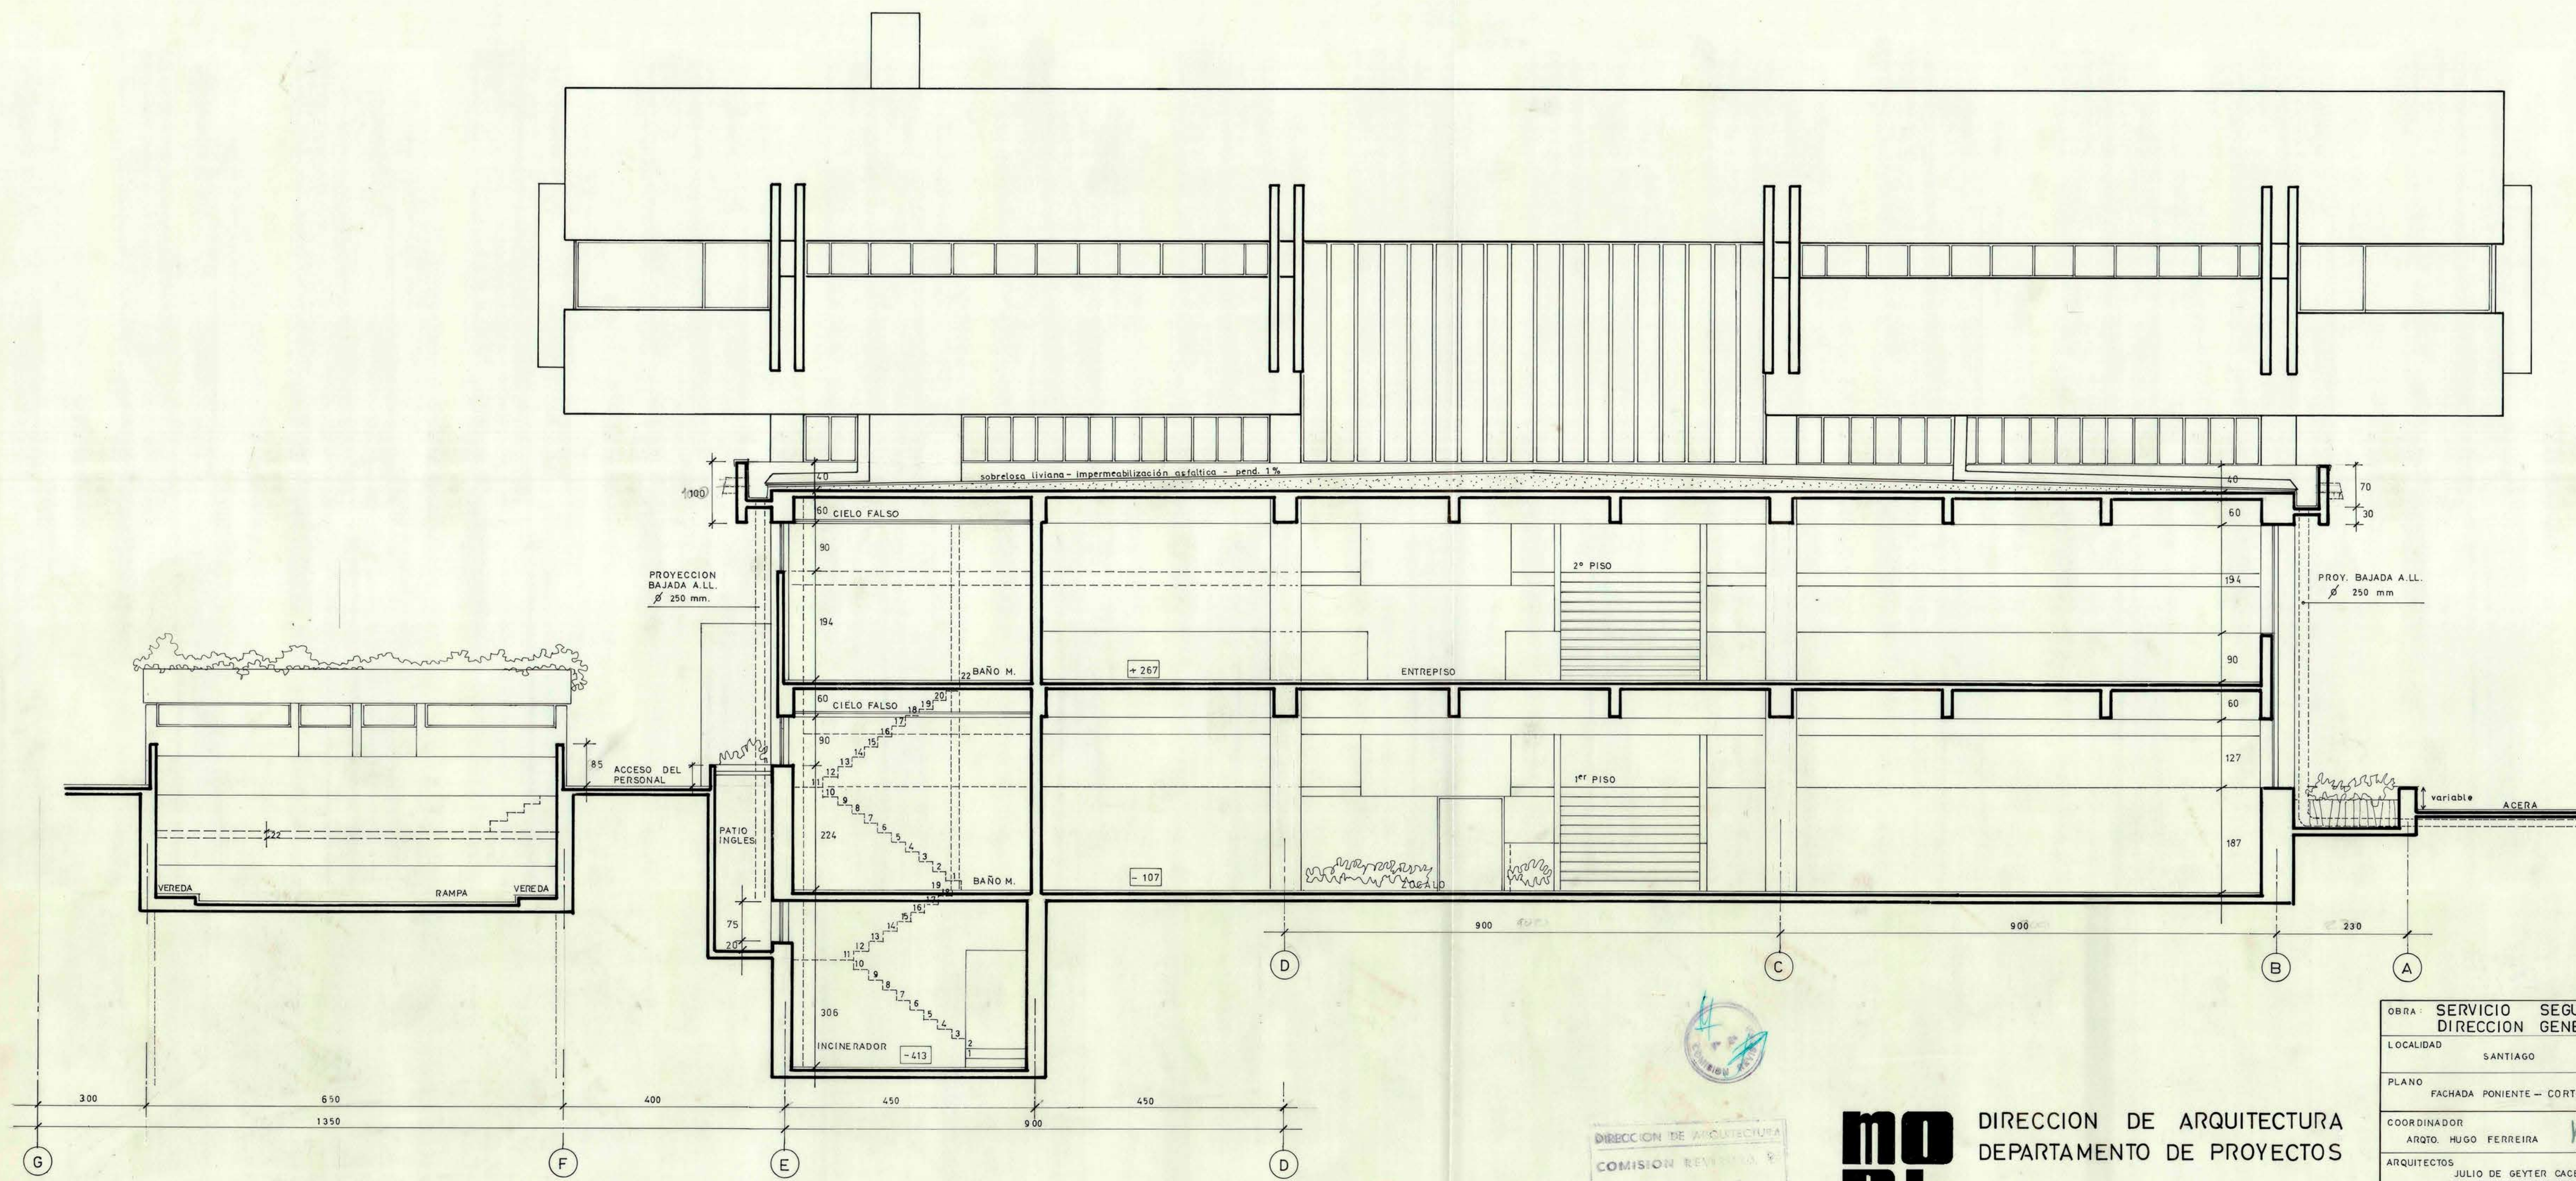

CORTE C-C Y ELEVACION ORIENTE

DIRECCION DE ARQUITECTURA
COMISION REVISORA
PROYECTO
Fecha de Emisión: 8-4-75

MOPT
D. G. O. P.

DIRECCION DE ARQUITECTURA
DEPARTAMENTO DE PROYECTOS
AREA SERVICIOS PUBLICOS

OBRA: SERVICIO SEGURO SOCIAL - 1ª ETAPA			
DIRECCION GENERAL - AGENCIAS ZONAL Y LOCAL			
LOCALIDAD	SANTIAGO	PROVINCIA	SANTIAGO
PLANO	FACHADA PONIENTE - CORTE CC ELEVACION ORIENTE	AGENCIAS	
COORDINADOR	ARQTO. HUGO FERREIRA	JEFE DEPARTAMENTO	ARQTO. ANDRÉS CHILGOSTO
ARQUITECTOS	JULIO DE GEYER CACERES ALEJANDRO MOKARZEL LOPEZ ALFREDO SOLARI VARELA IGNACIO BASCURIAN ALMARZA	CLAVE	
ESCALA	1/50	DIBUJO	A.M.L.
FECHA	JULIO 1973	110 x 85	

A-11