



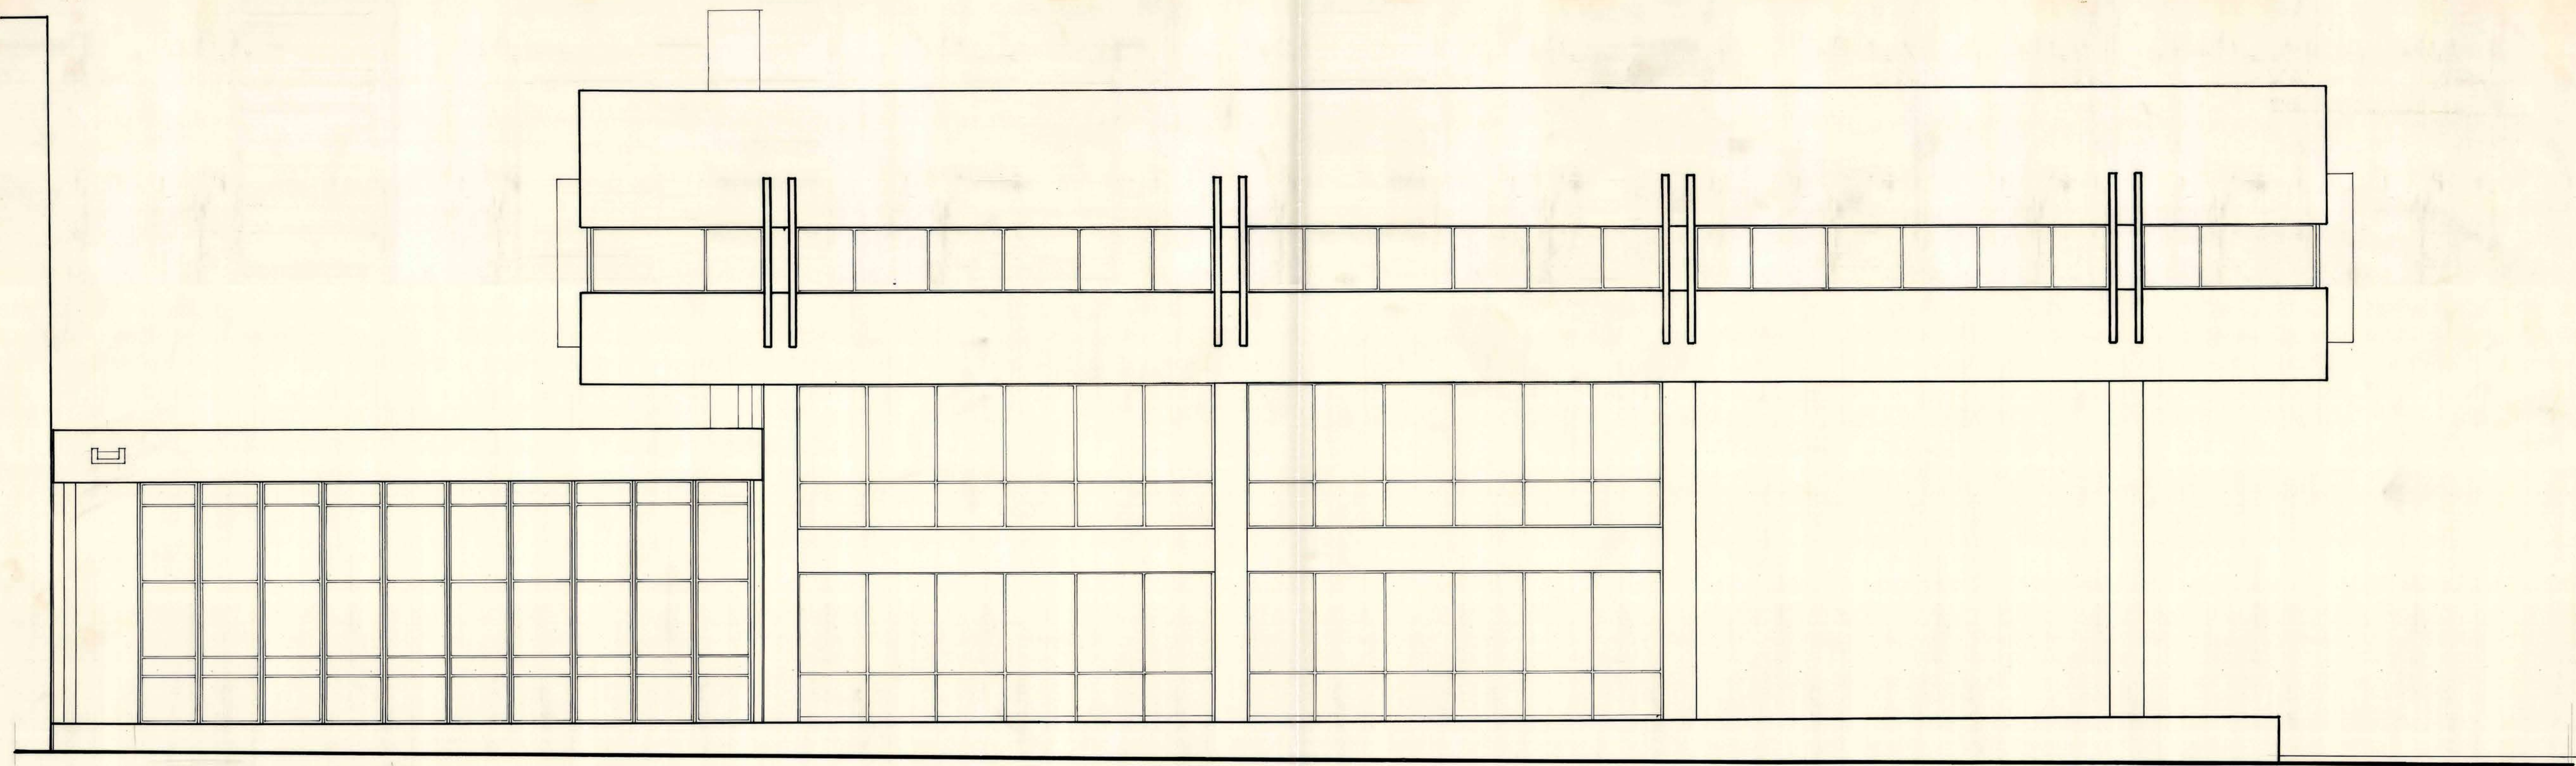

ELEVACION NORTE

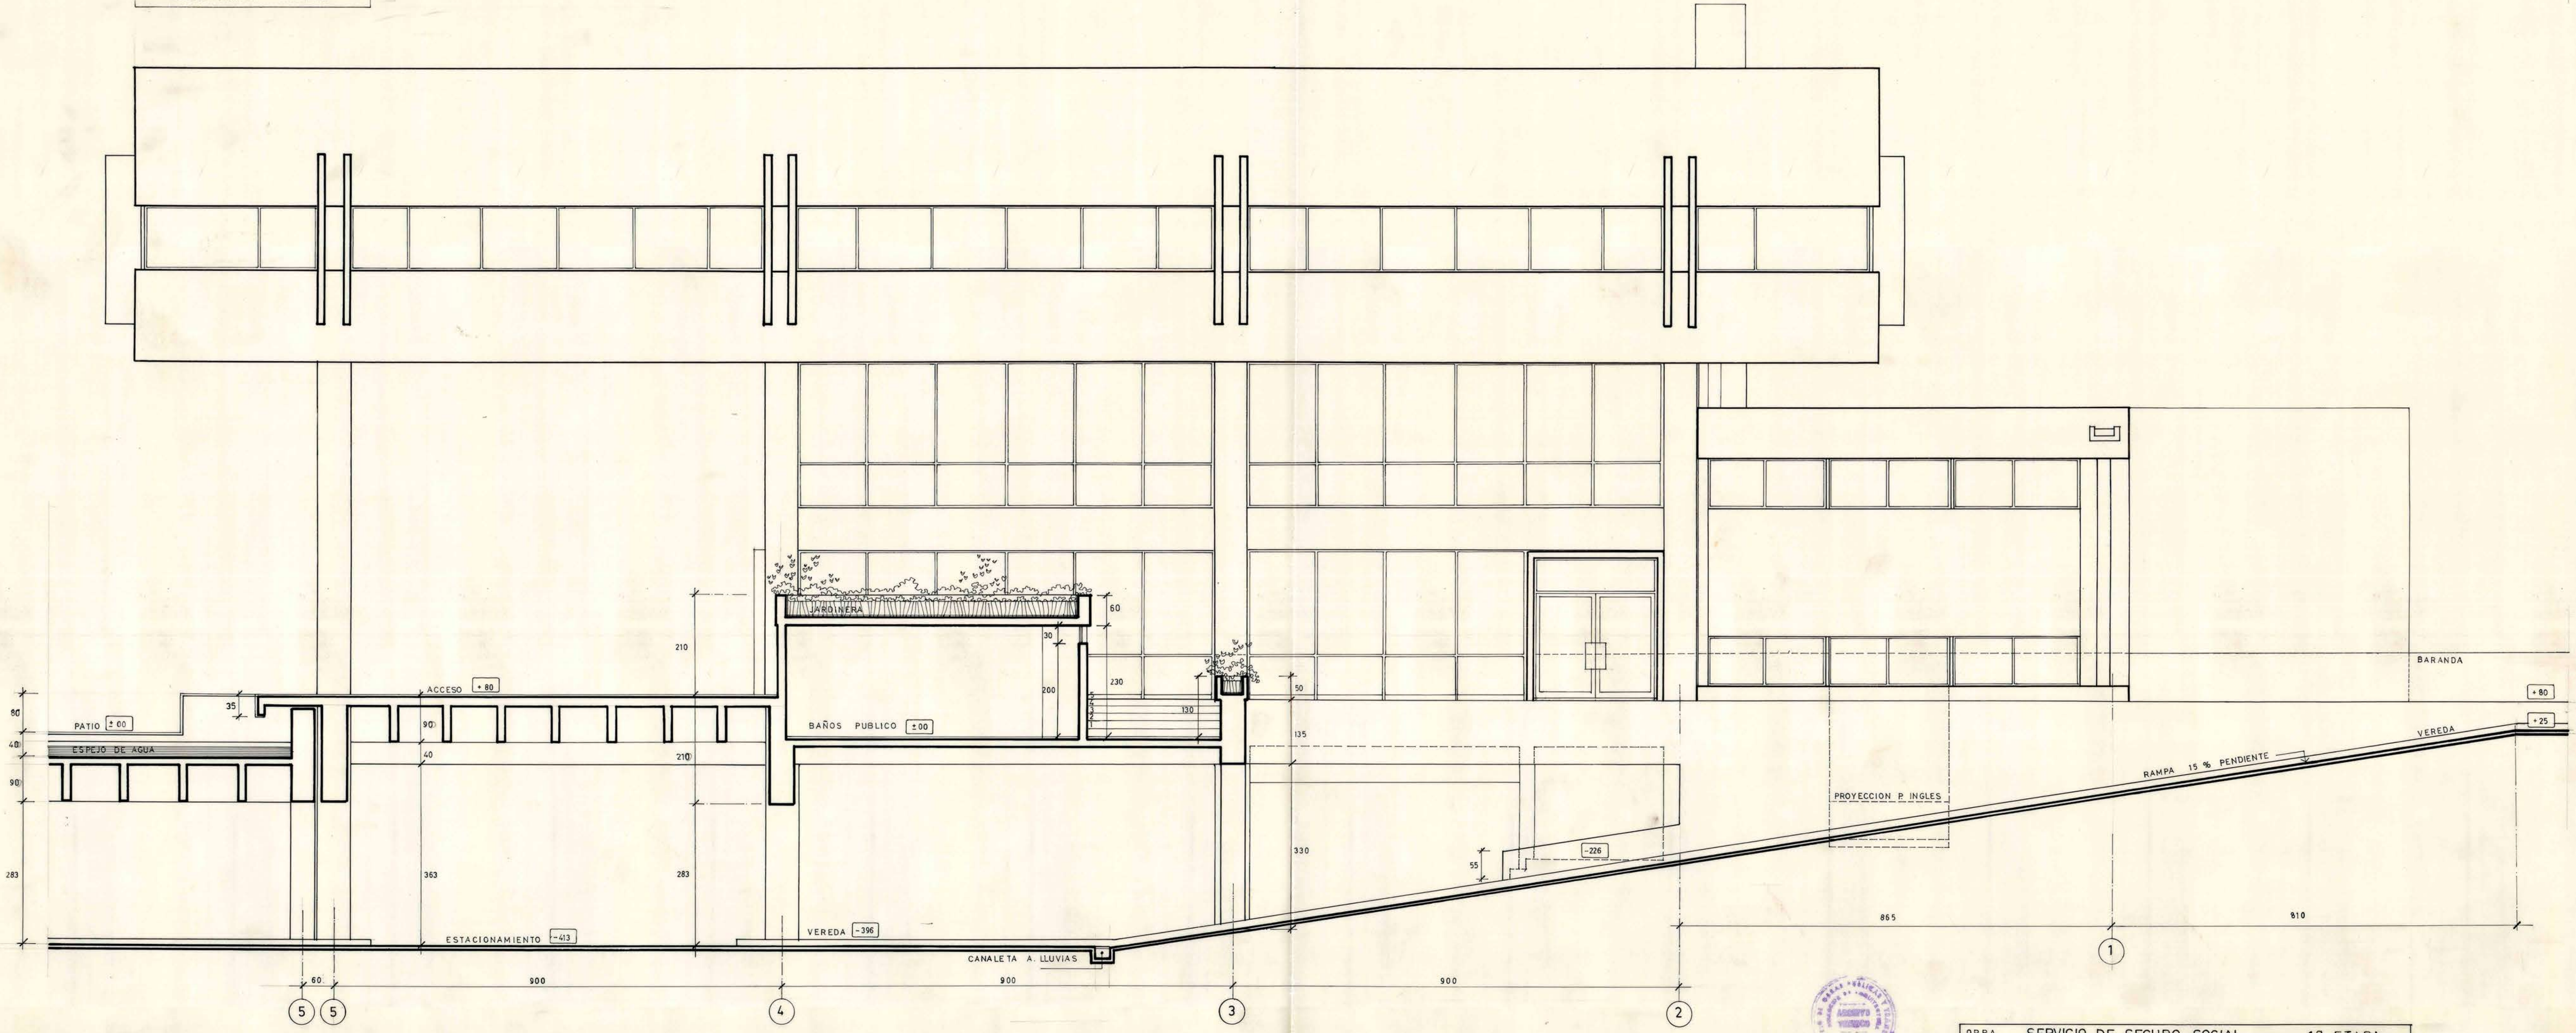

CORTE D-D Y ELEVACION SUR

NOTA: LAS COTAS EN RECUADRO CORRESPONDEN A NIVELES DE OBRA GRUESA

DIRECCION DE ARQUITECTURA
COMISION REVISORA DE
PROYECTOS
Fecha de Emision: 8.8.75

MOPT
D. G. Q. P.
DIRECCION DE ARQUITECTURA
DEPARTAMENTO DE PROYECTOS
AREA SERVICIOS PUBLICOS

OBRA		SERVICIO DE SEGURO SOCIAL - 1ª ETAPA
DIRECCION GENERAL		AGENCIAS LOCAL Y ZONAL
LOCALIDAD	SANTIAGO	PROVINCIA
PLANO	ELEVACION NORTE - CORTE D-D Y ELEVACION SUR	
COORDINADOR	HUGO FERREIRA	JEFE DEPARTAMENTO
ARQUITECTOS	JULIO DE GEYER C. ALEJANDRO MOKARZEL L. ALFREDO SOLAR Y IGNACIO BASCUÑAN A.	ANDRES CRISOSTO
ESCALA	1/50	FECHA
		AGOSTO 1973
		110 x 85

CLAVE
A-12
AGENCIAS