


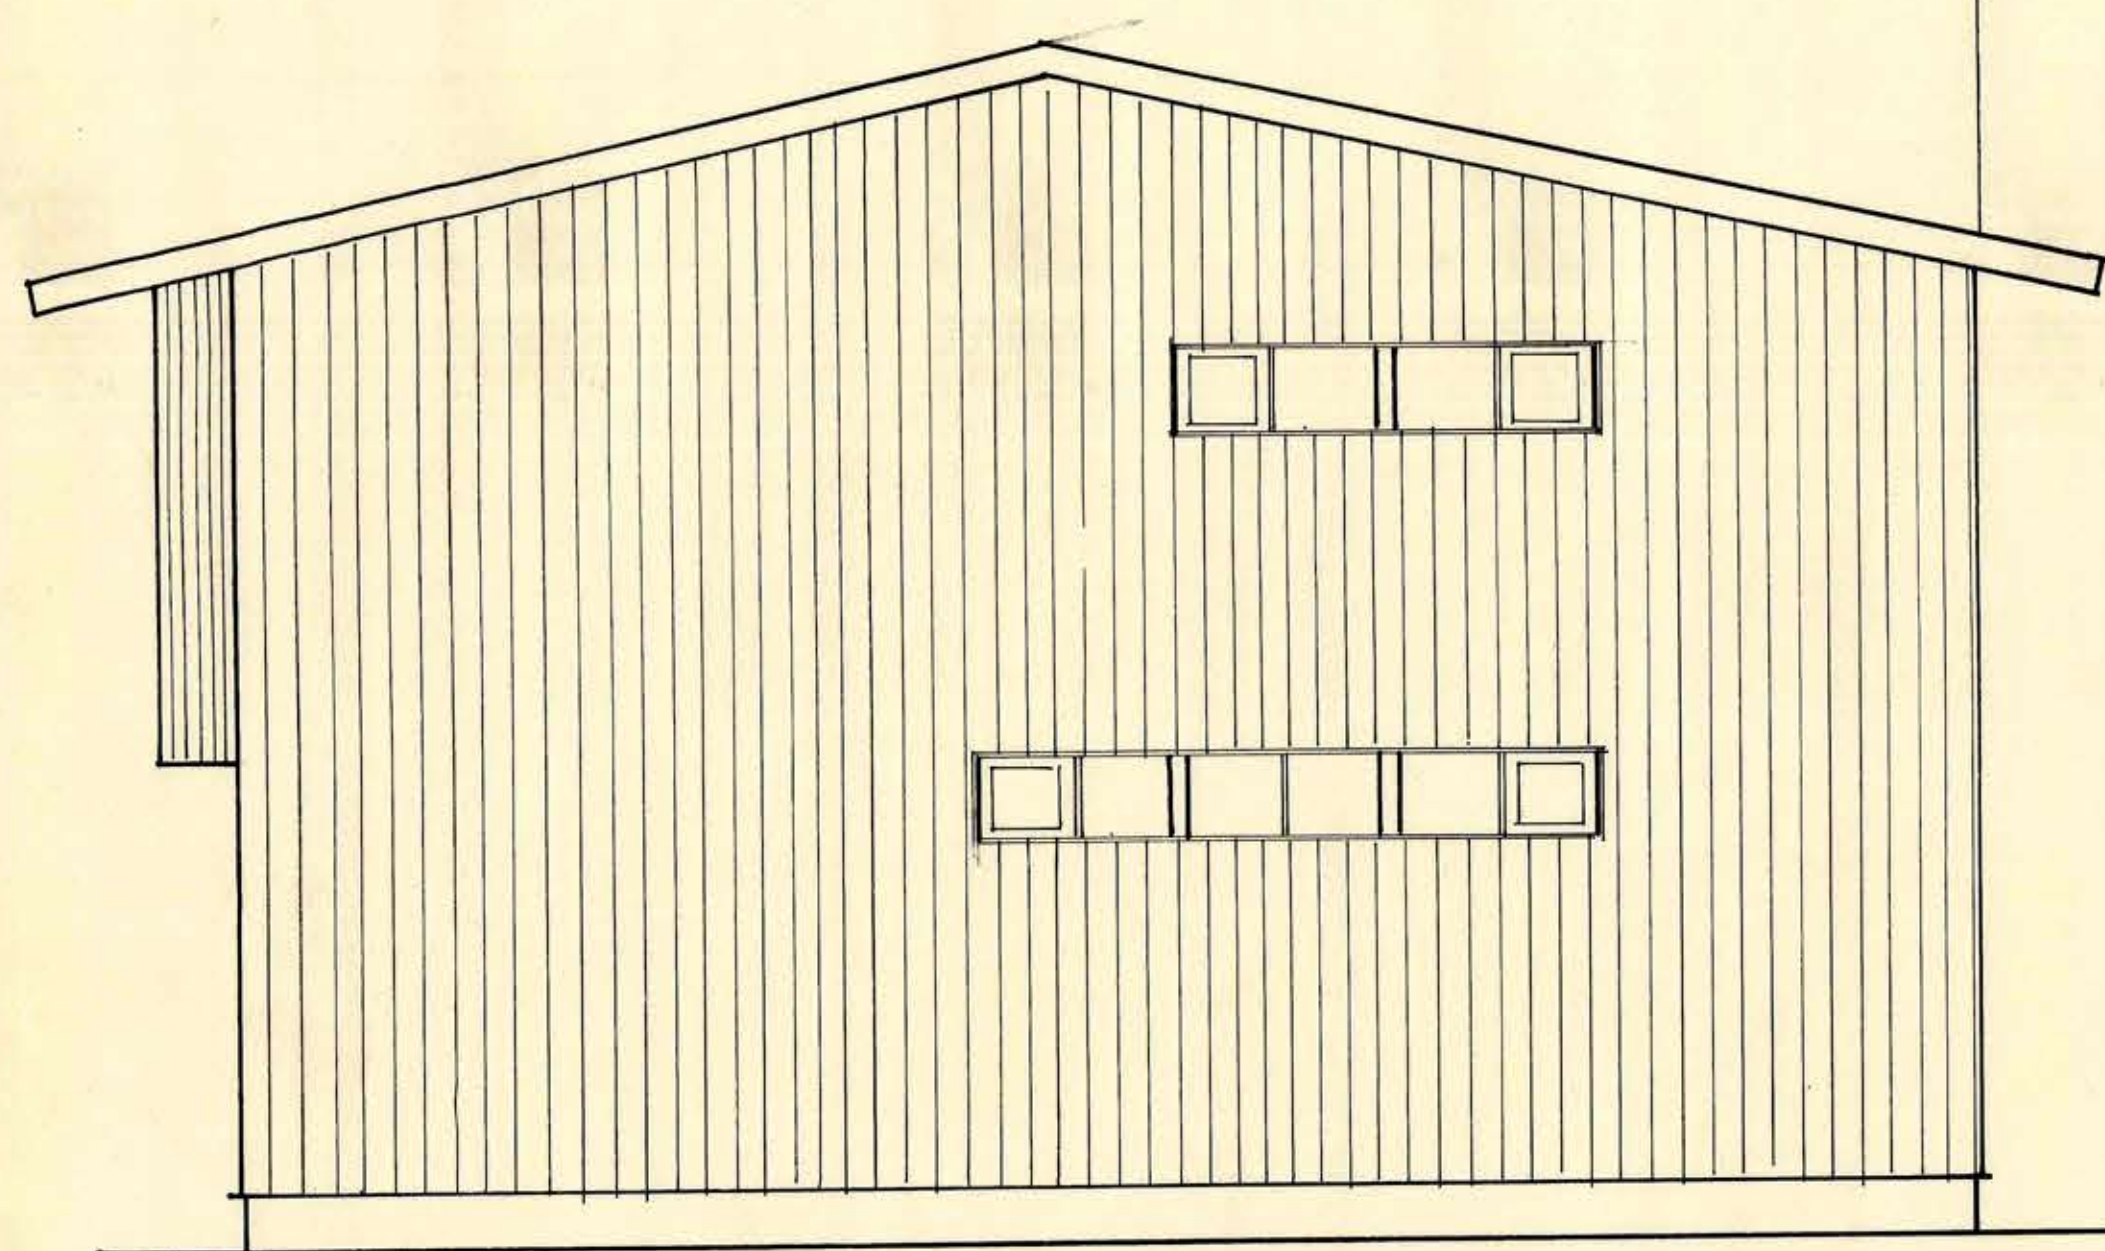


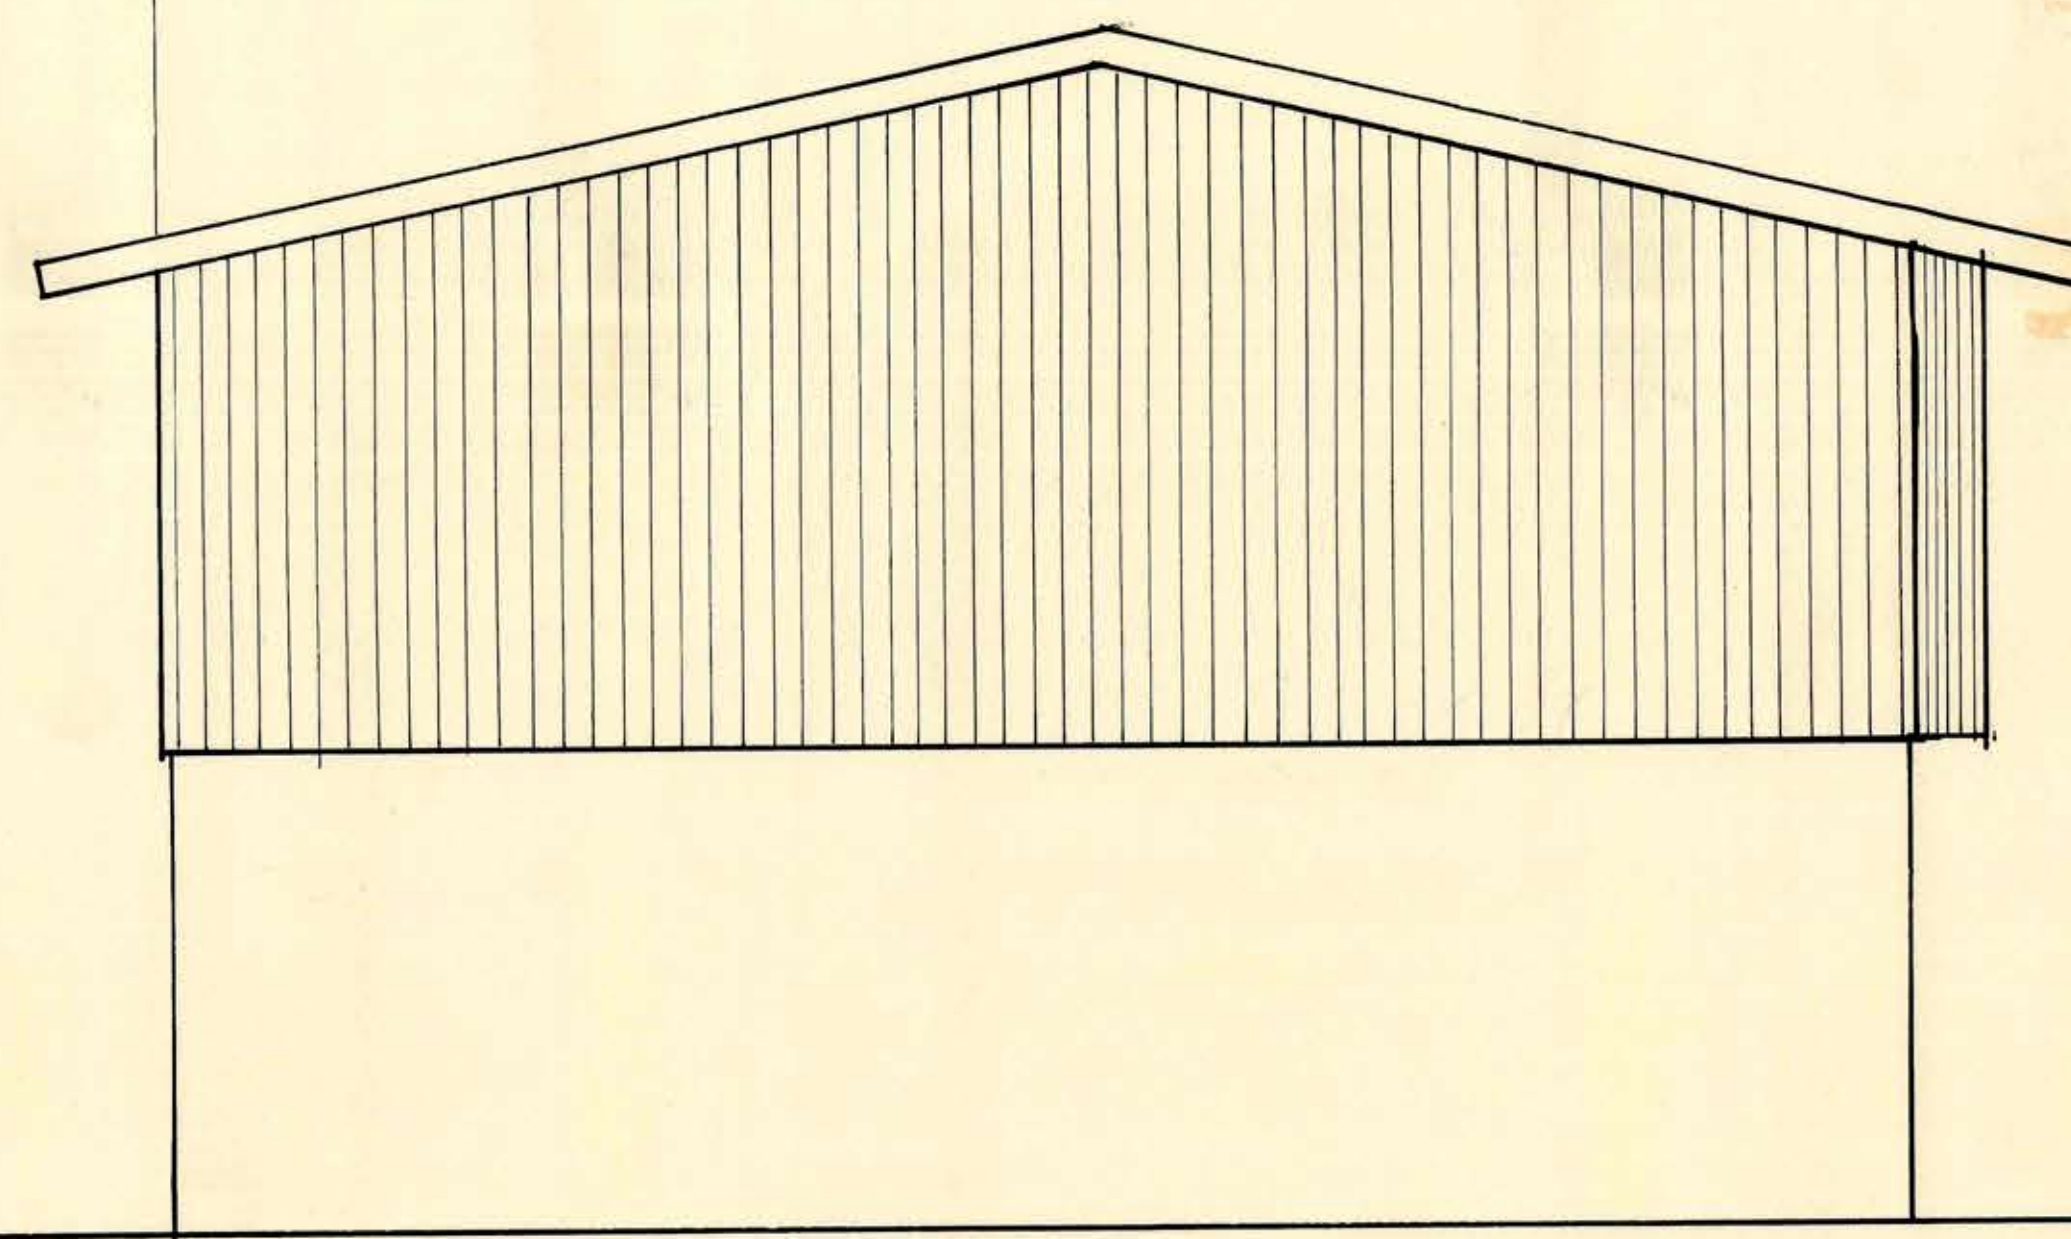

FACHADA ORIENTE

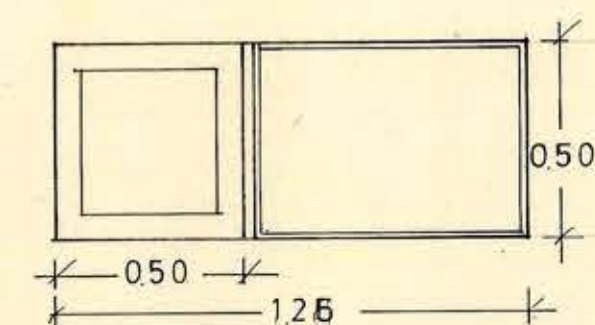


FACHADA PONIENTE

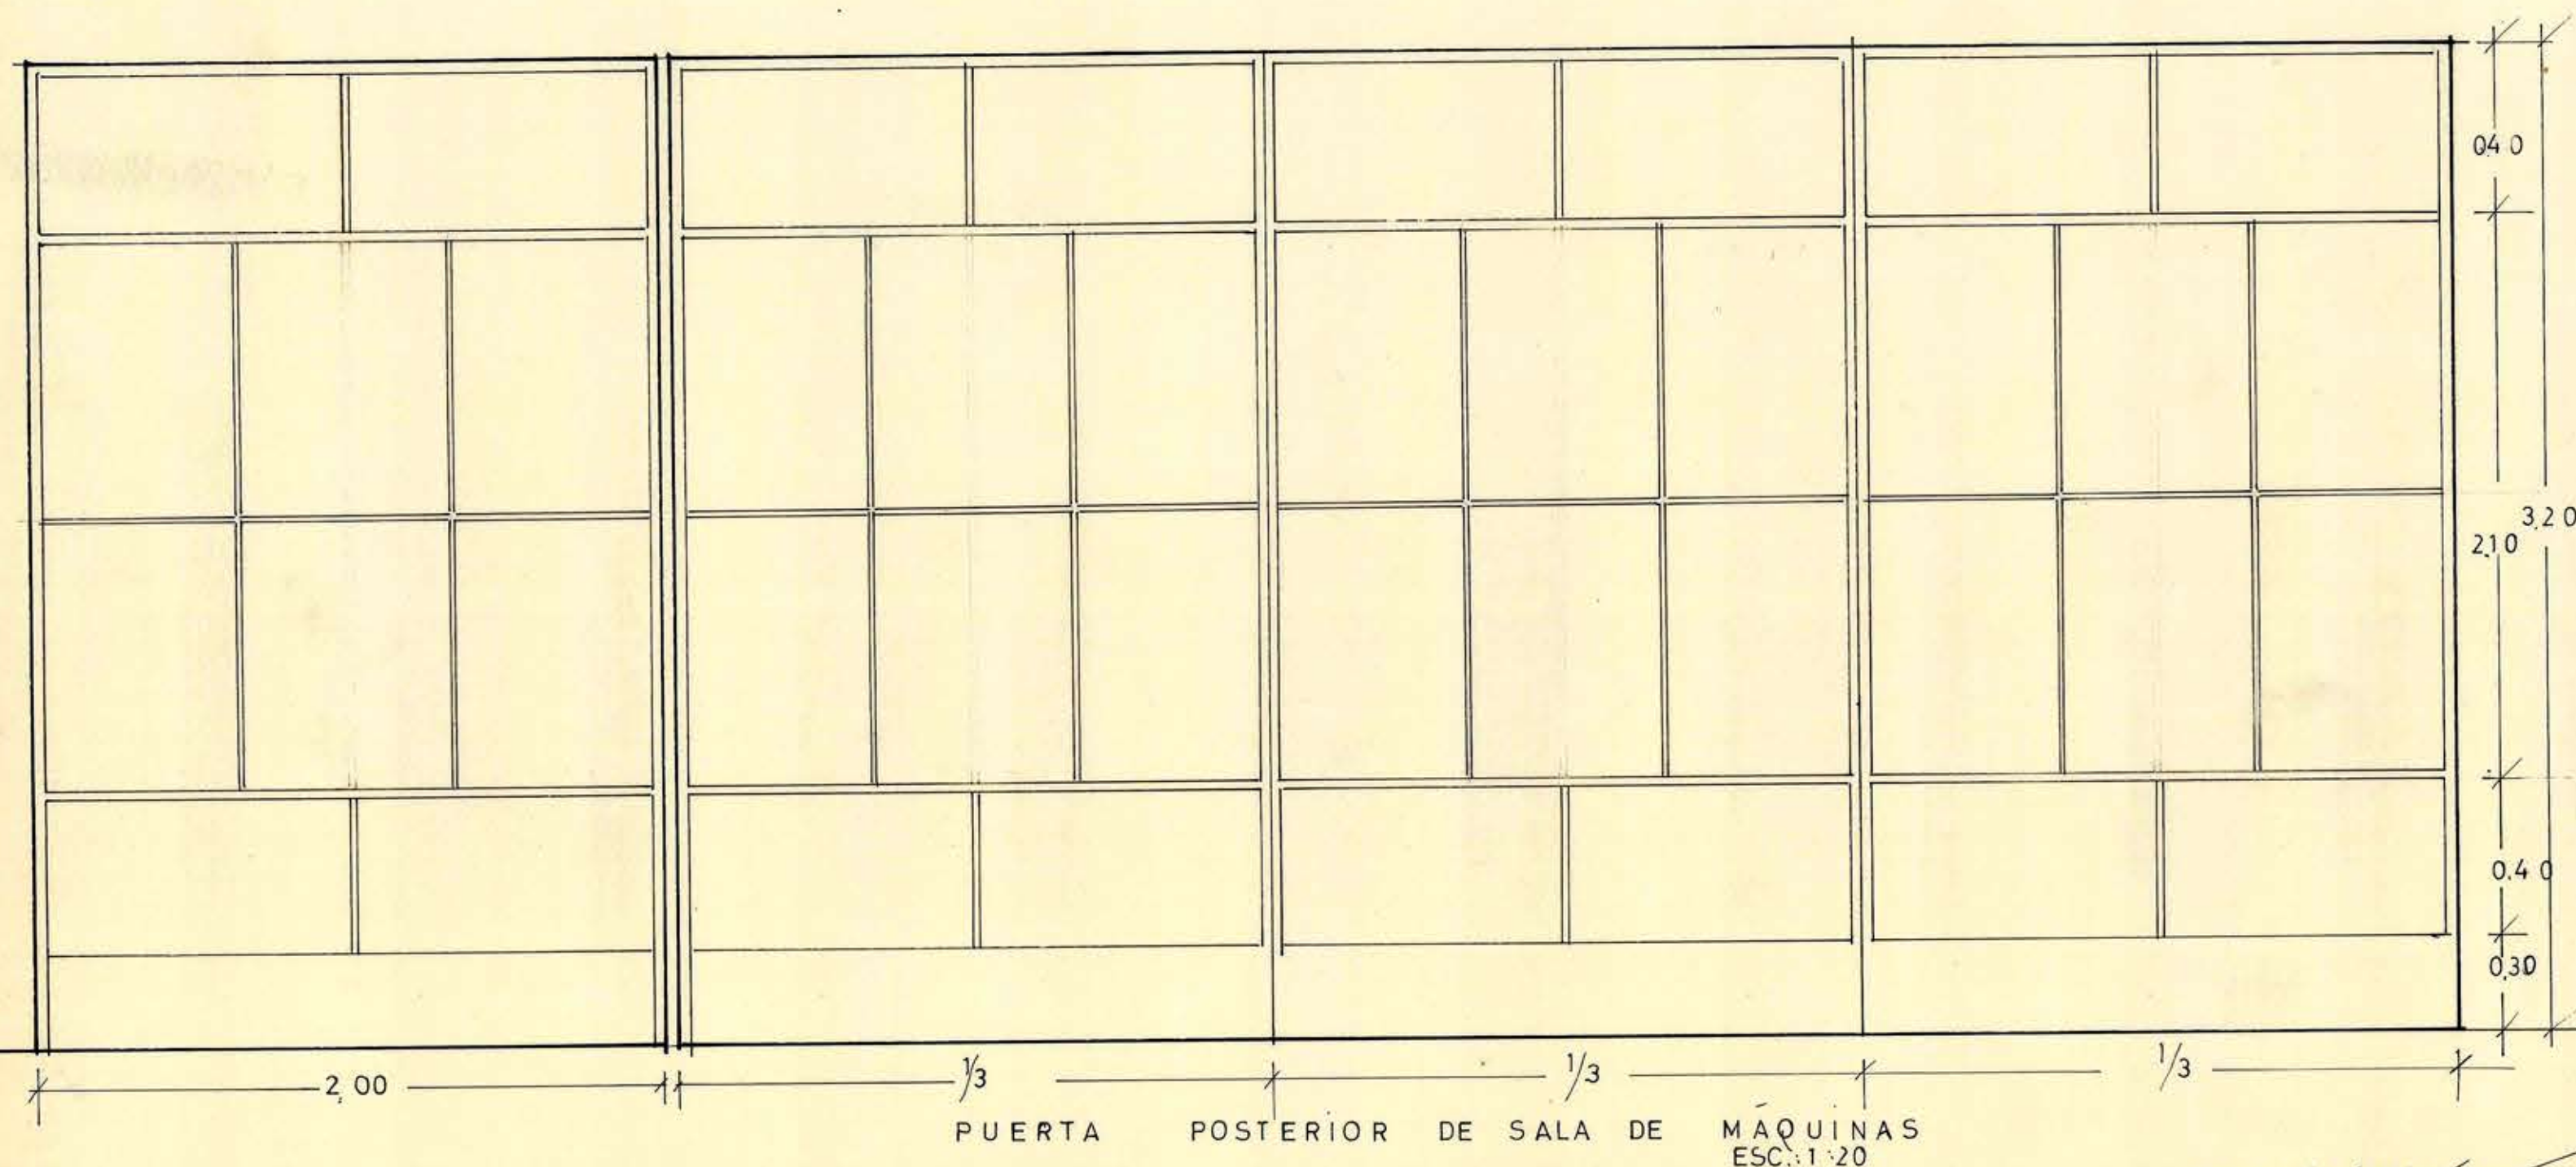

TIPO V - SON 4
(de fierro)
" " - en 2º piso es igual en madera
SON 3



2 NOV 1962

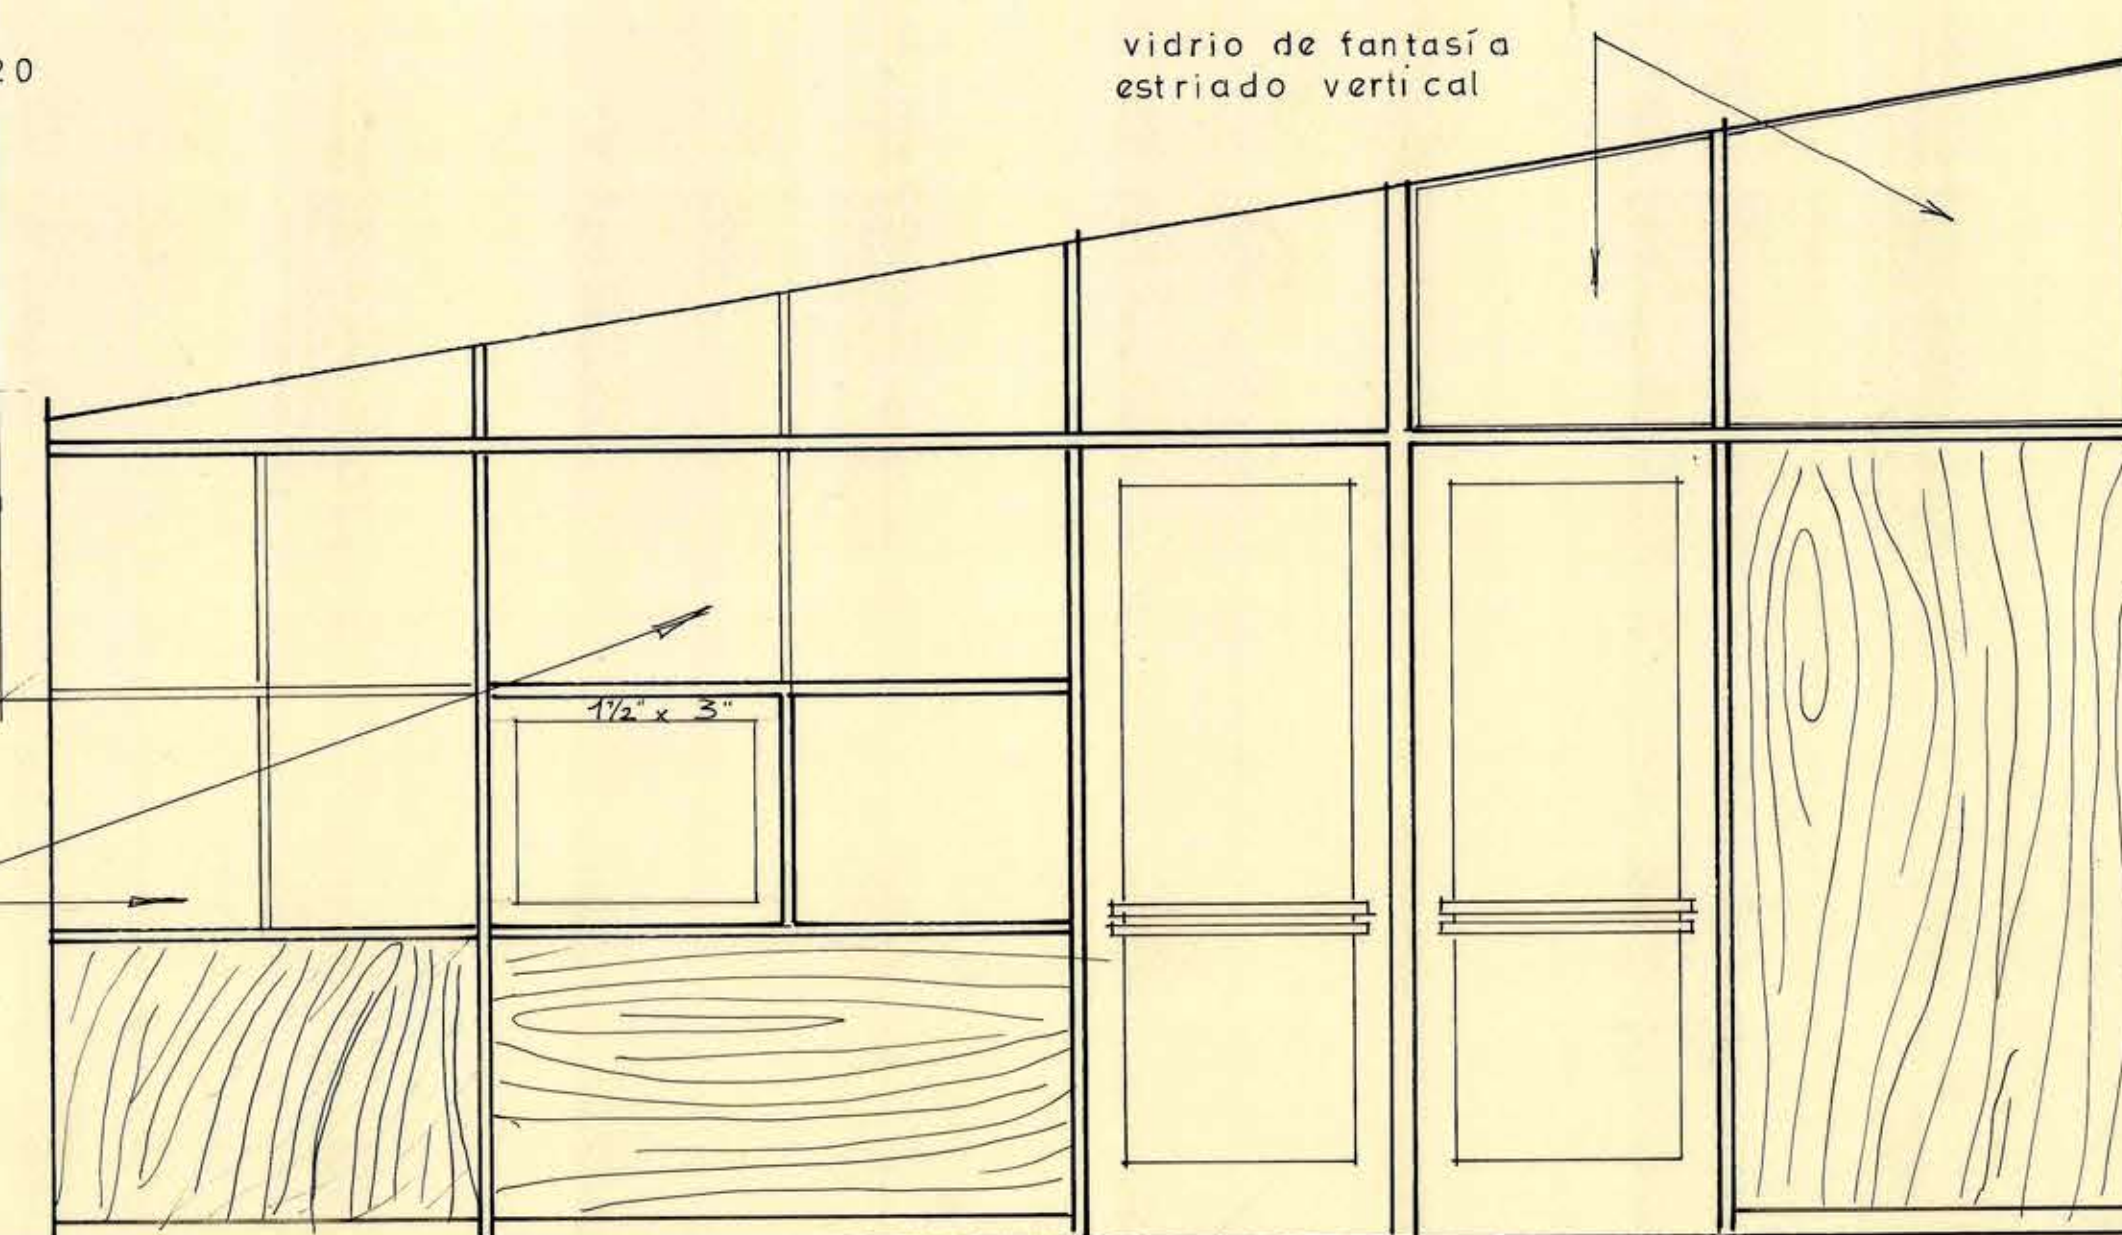

TABIQUE DIVISORIO ENTRE COMEDOR Y COCINA
ESC. 1:20

M.O.P.
DIR. DE ARQUITECTURA

CUARTEL PARA LA 5ª. DE BOMBEROS
PUERTO MONTT

ARQUITECTOS: M. L. MONTECINO M.

H. FERRERA S.

O. TORREALBA D.

1962



055X073