




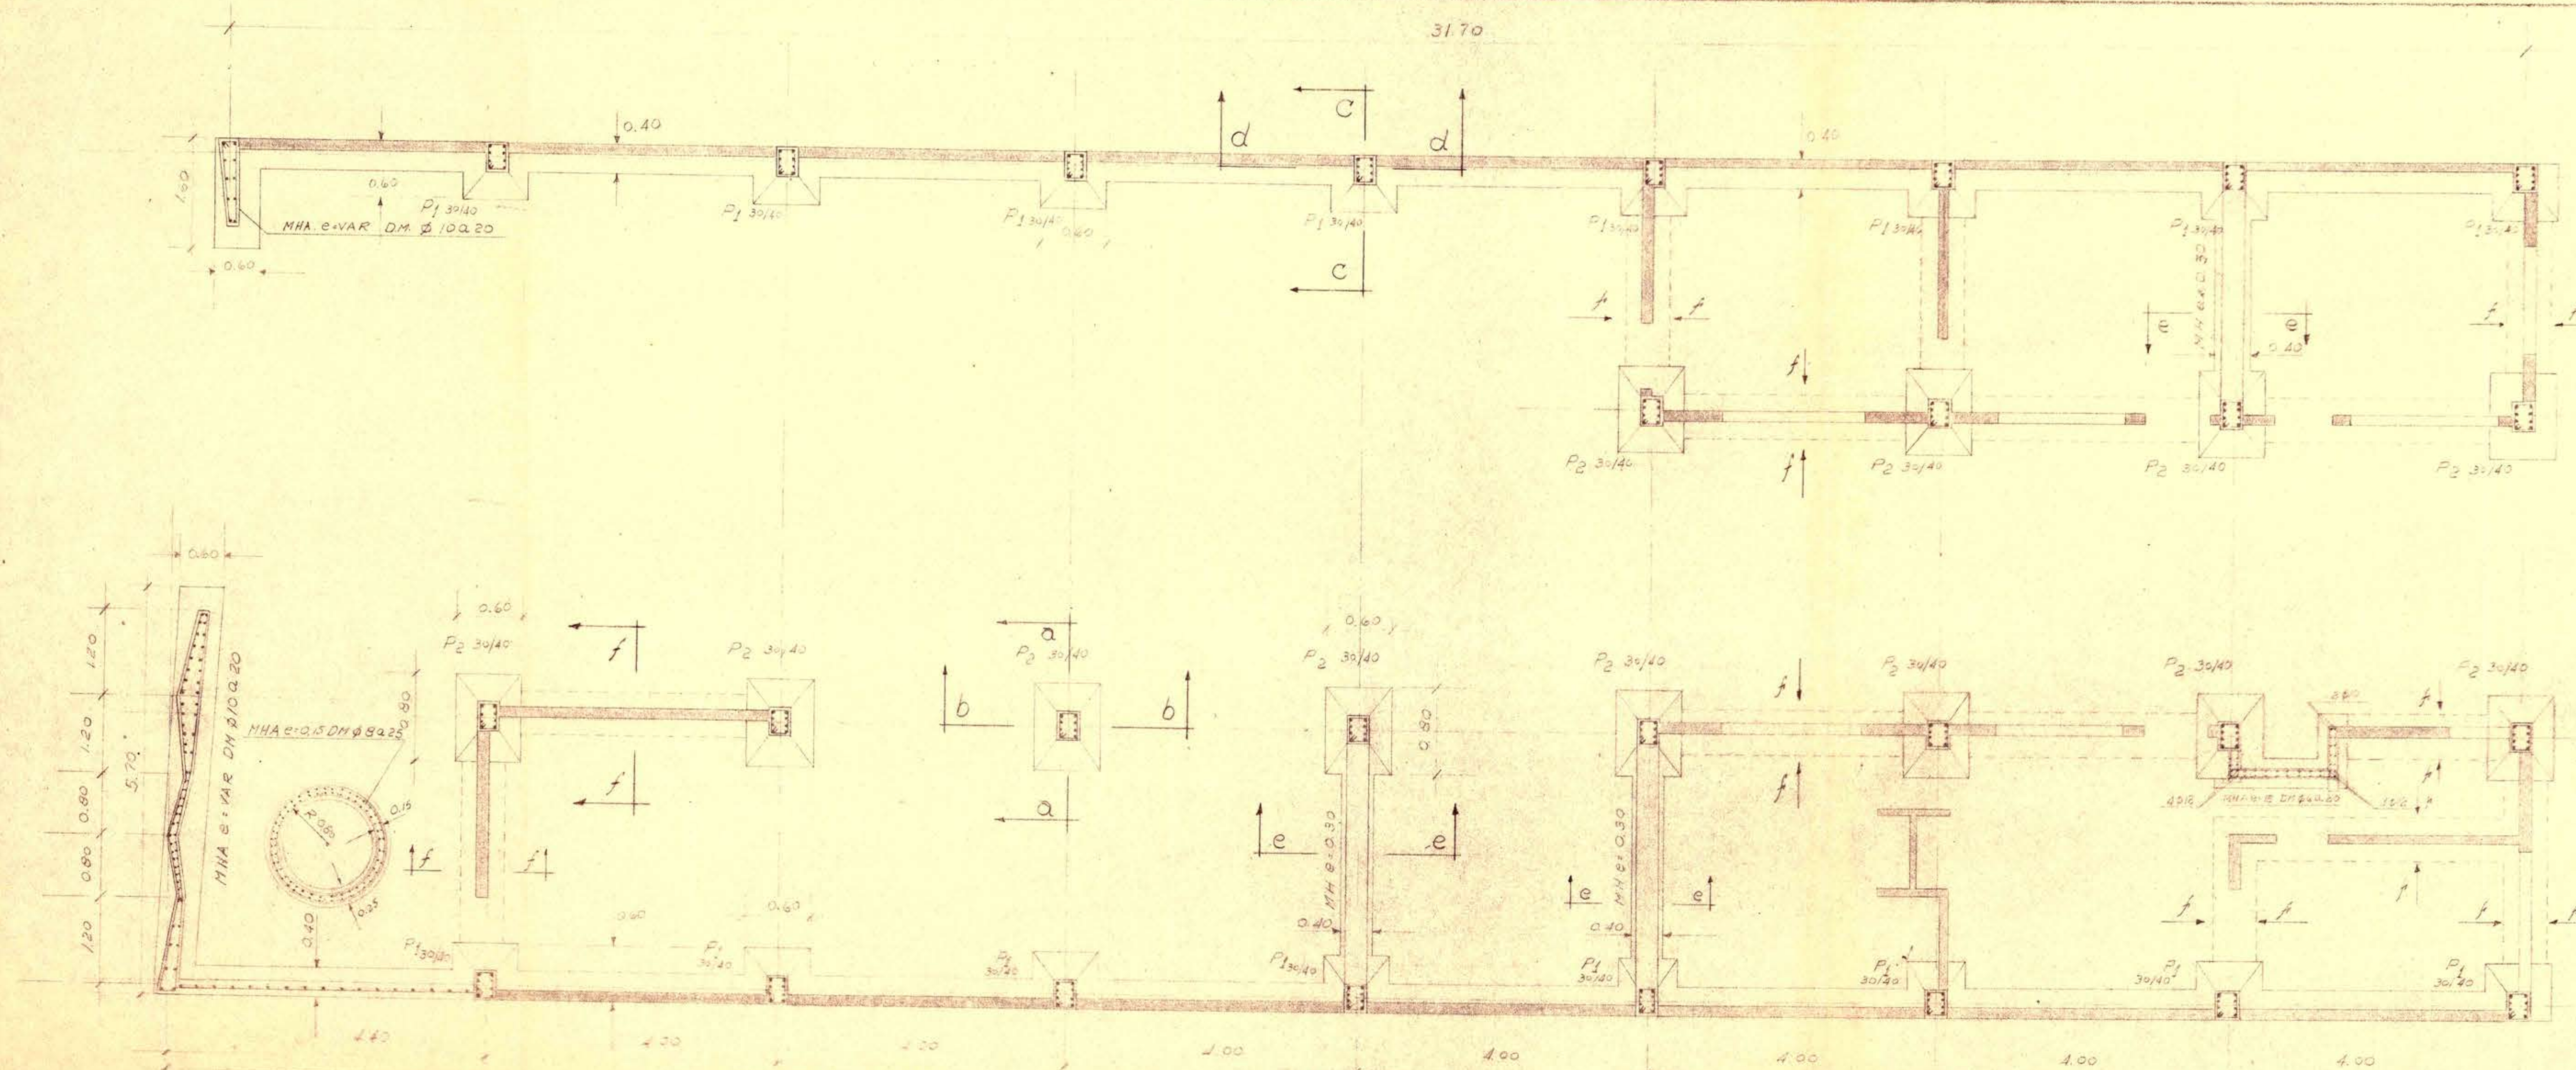

PLANTA DE FUNDACIONES

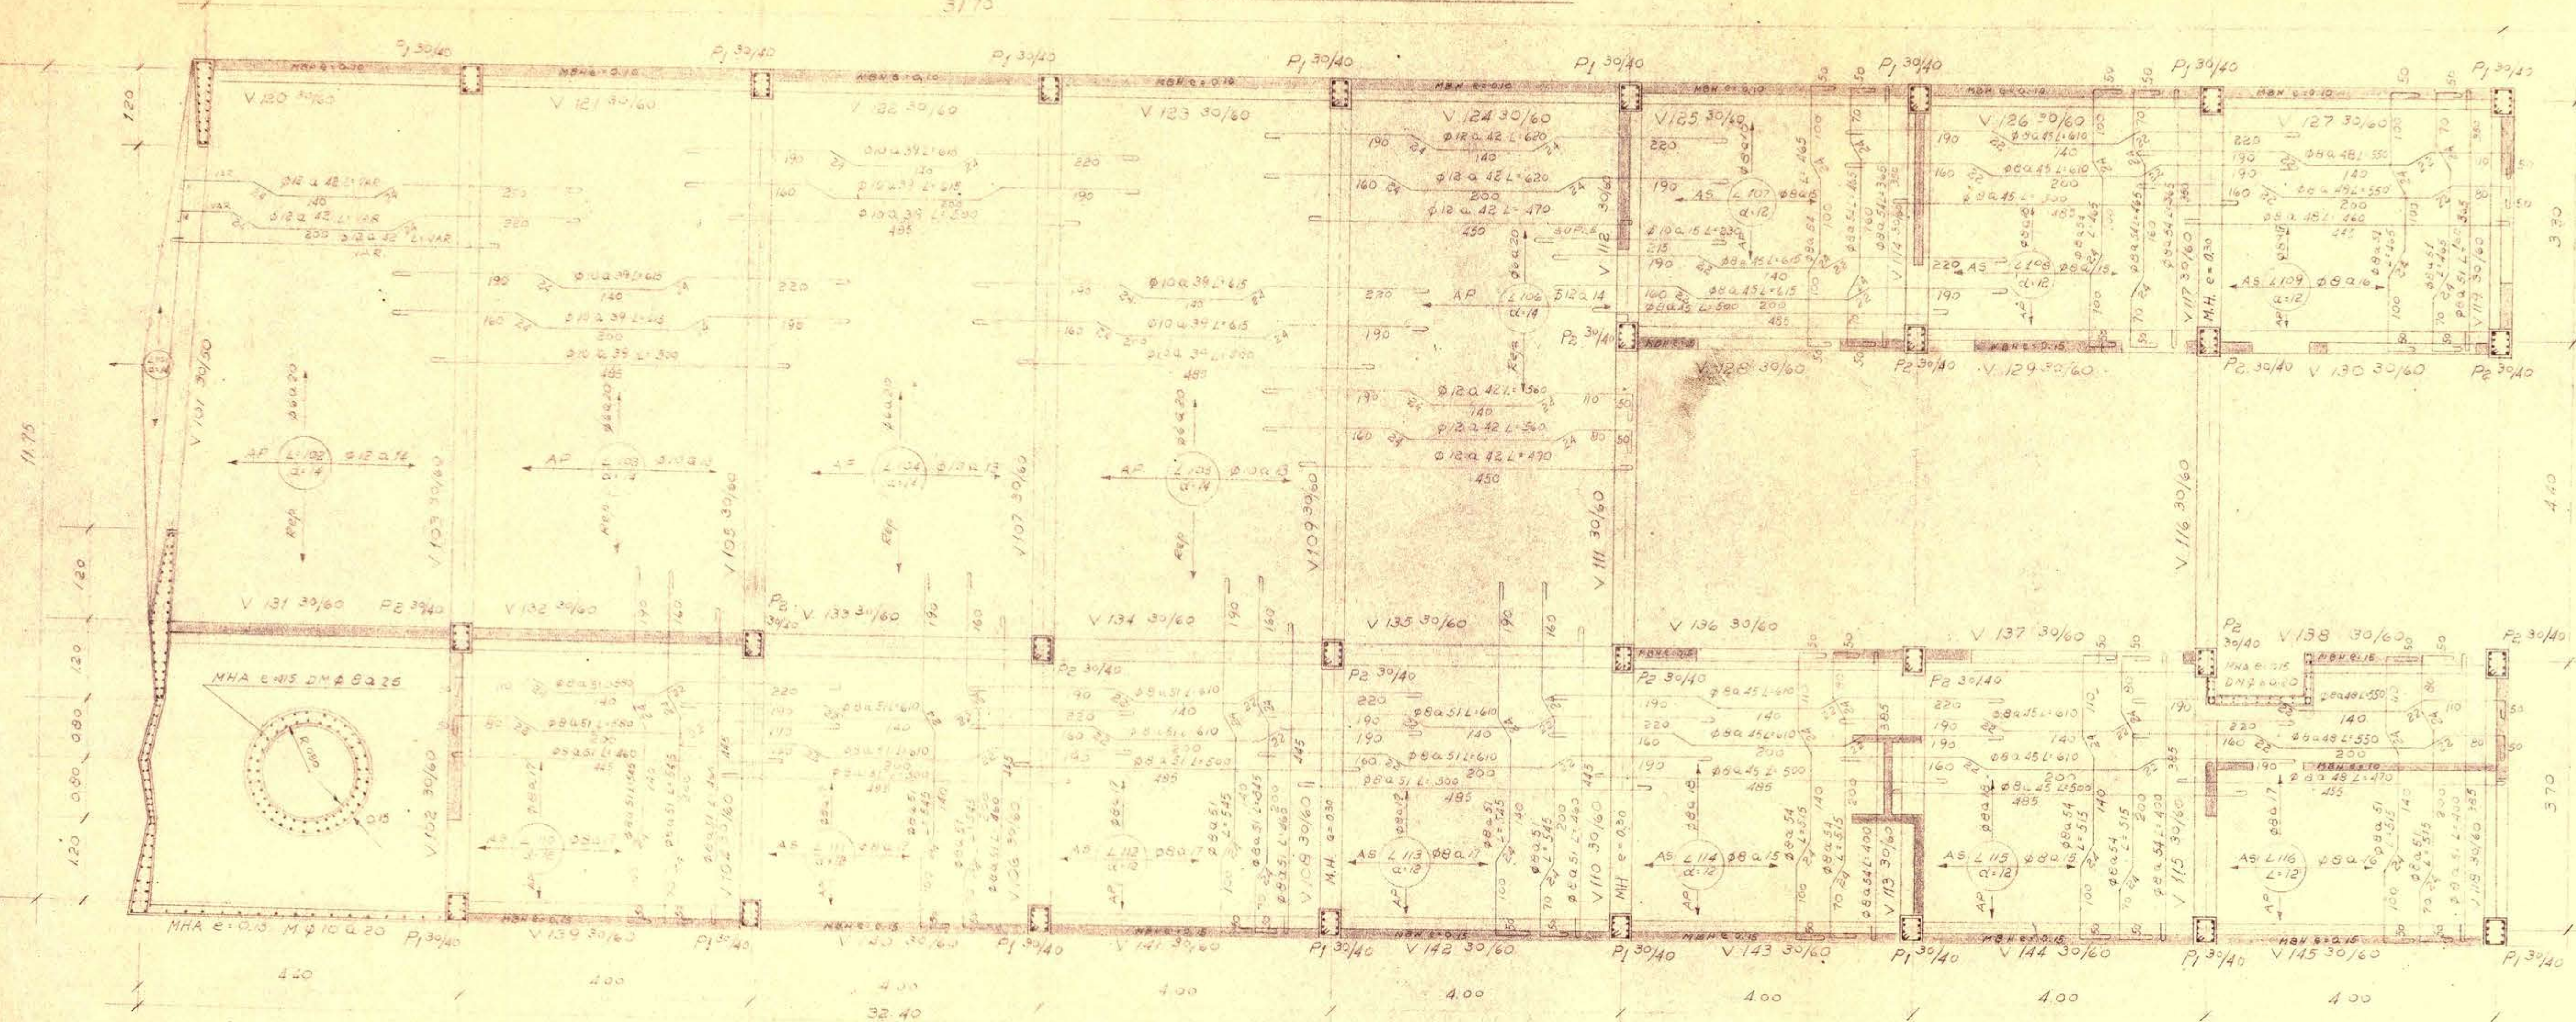


PLANTA PRIMER PISO - CIELO IDEM.

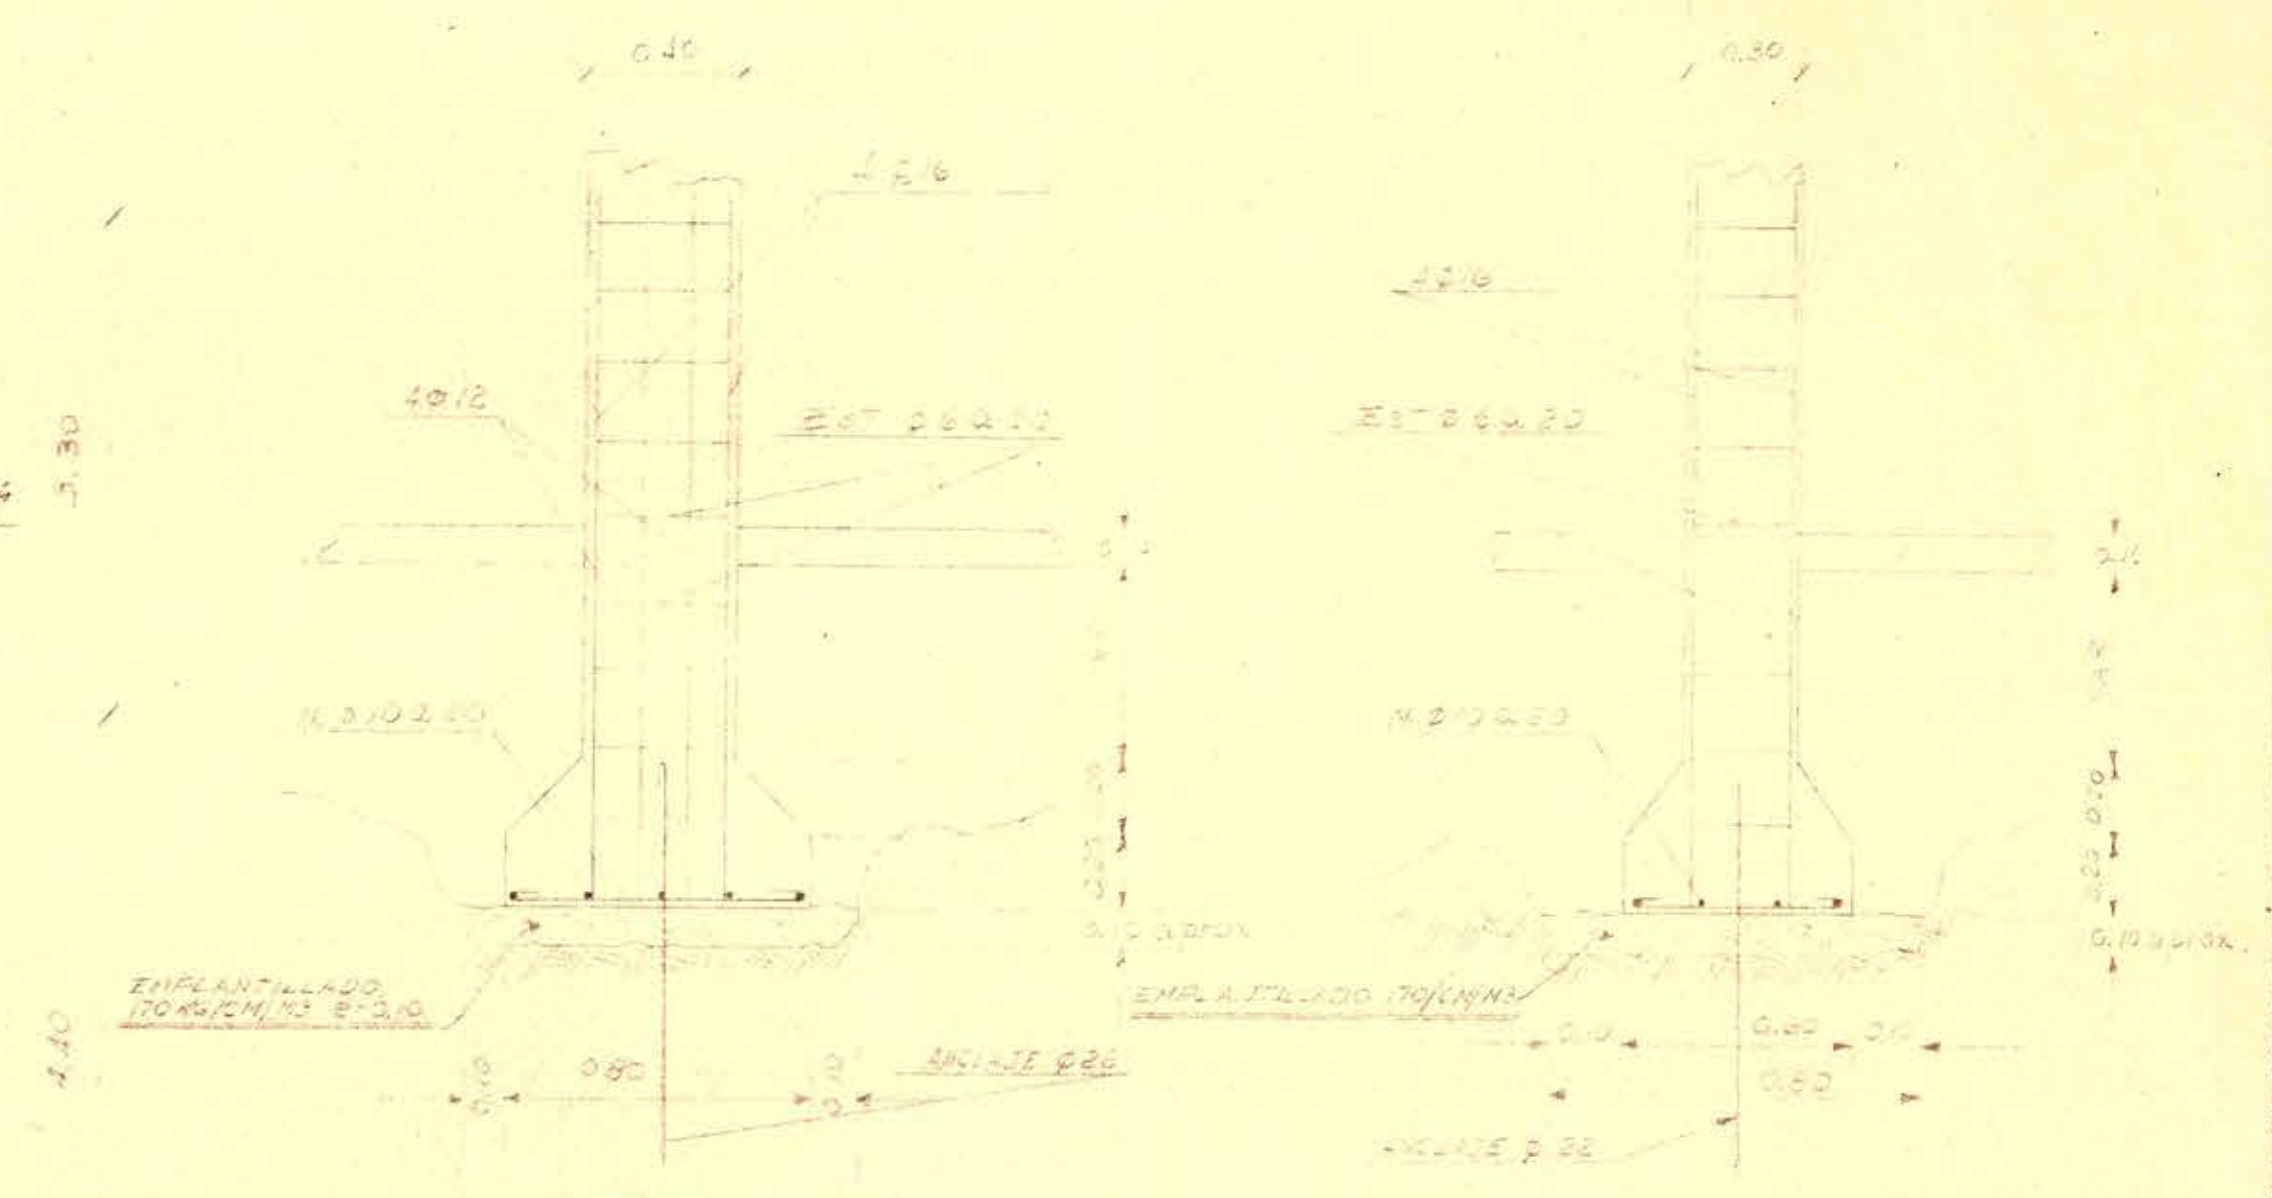


SECCION A-A

SECCION B-B

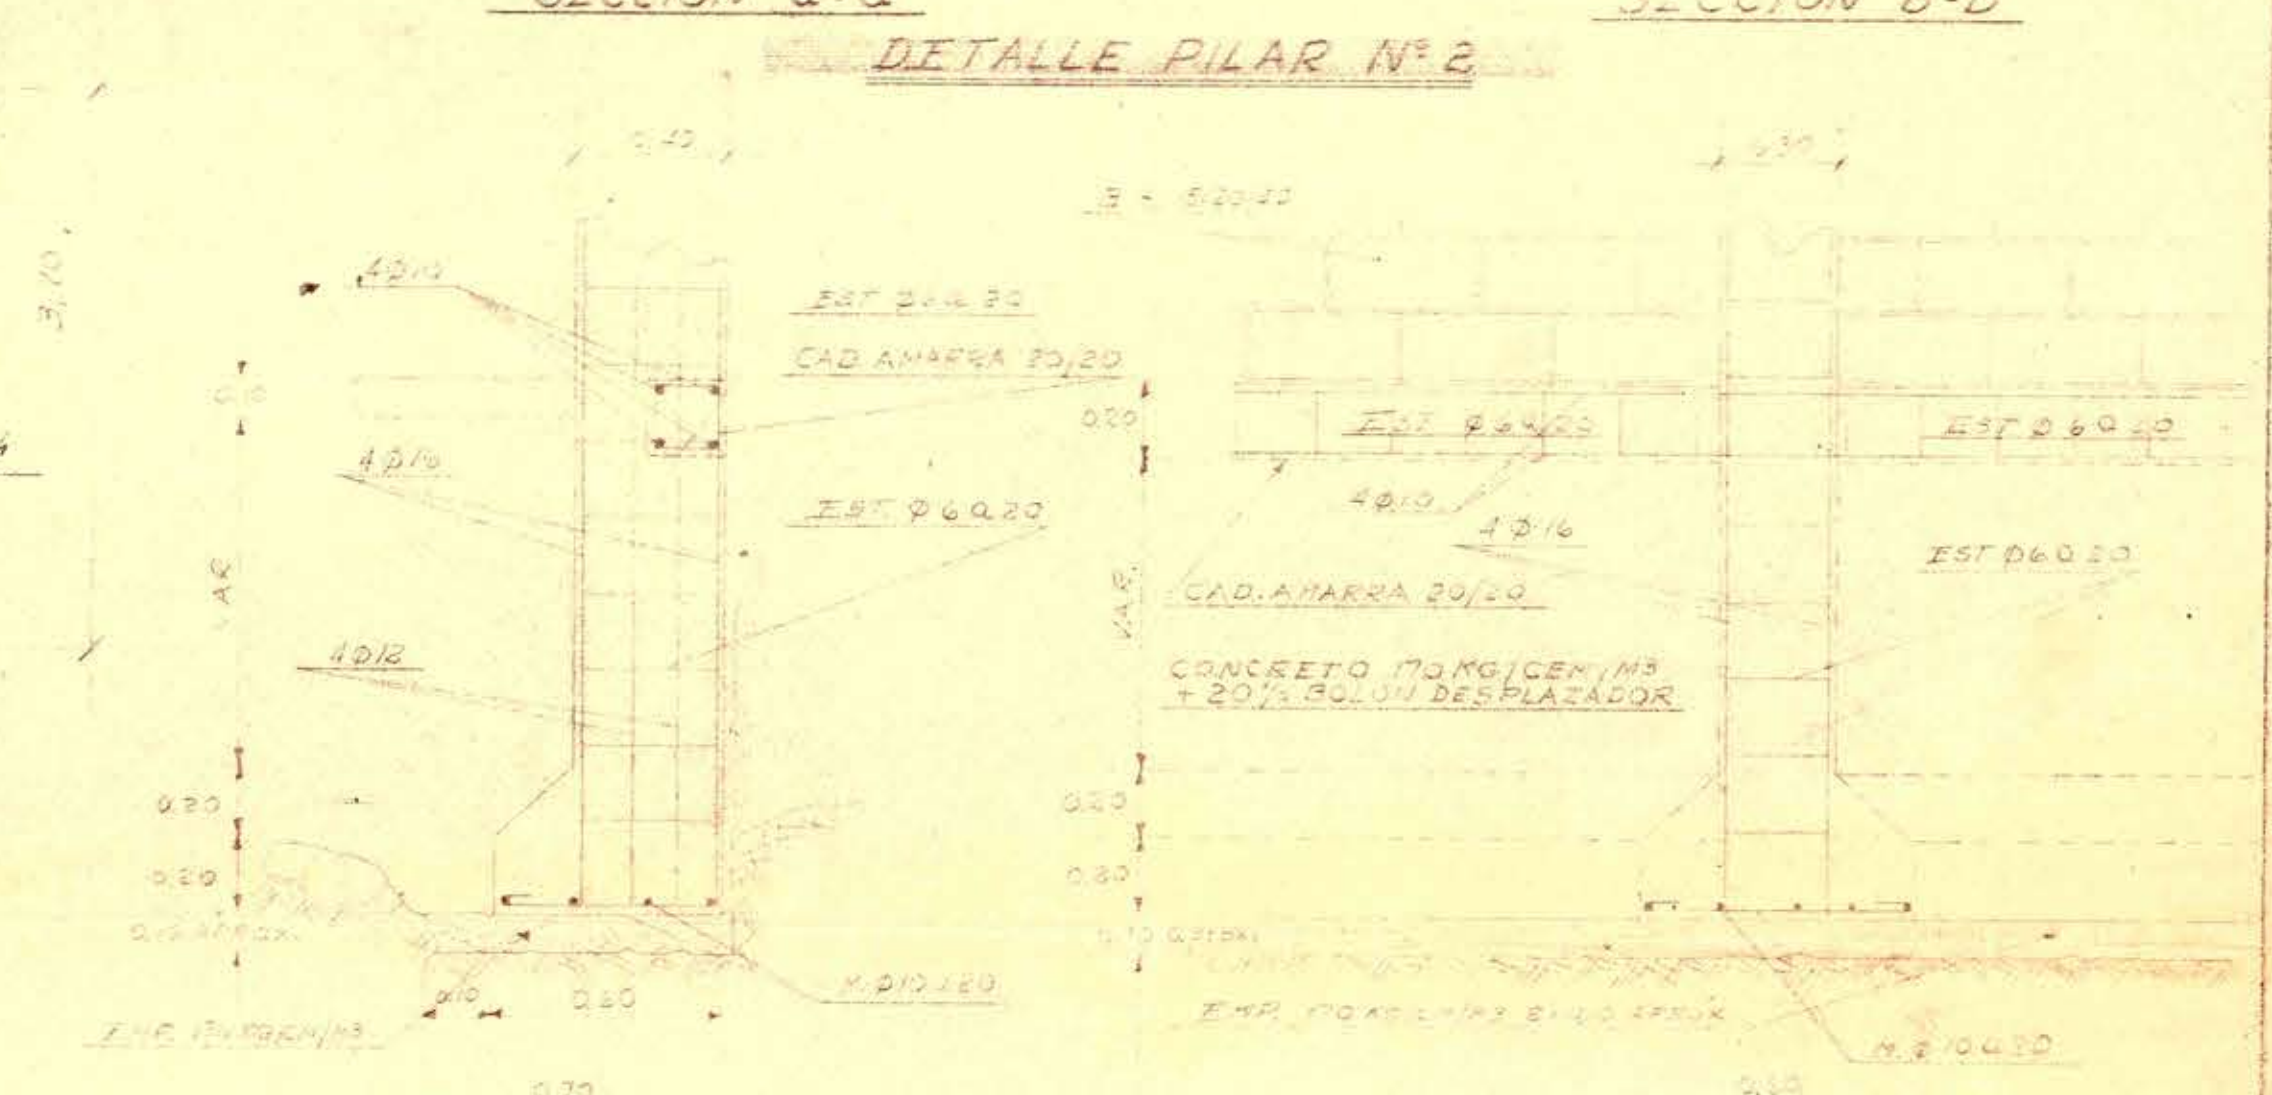

SECCION C-C

SECCION D-D

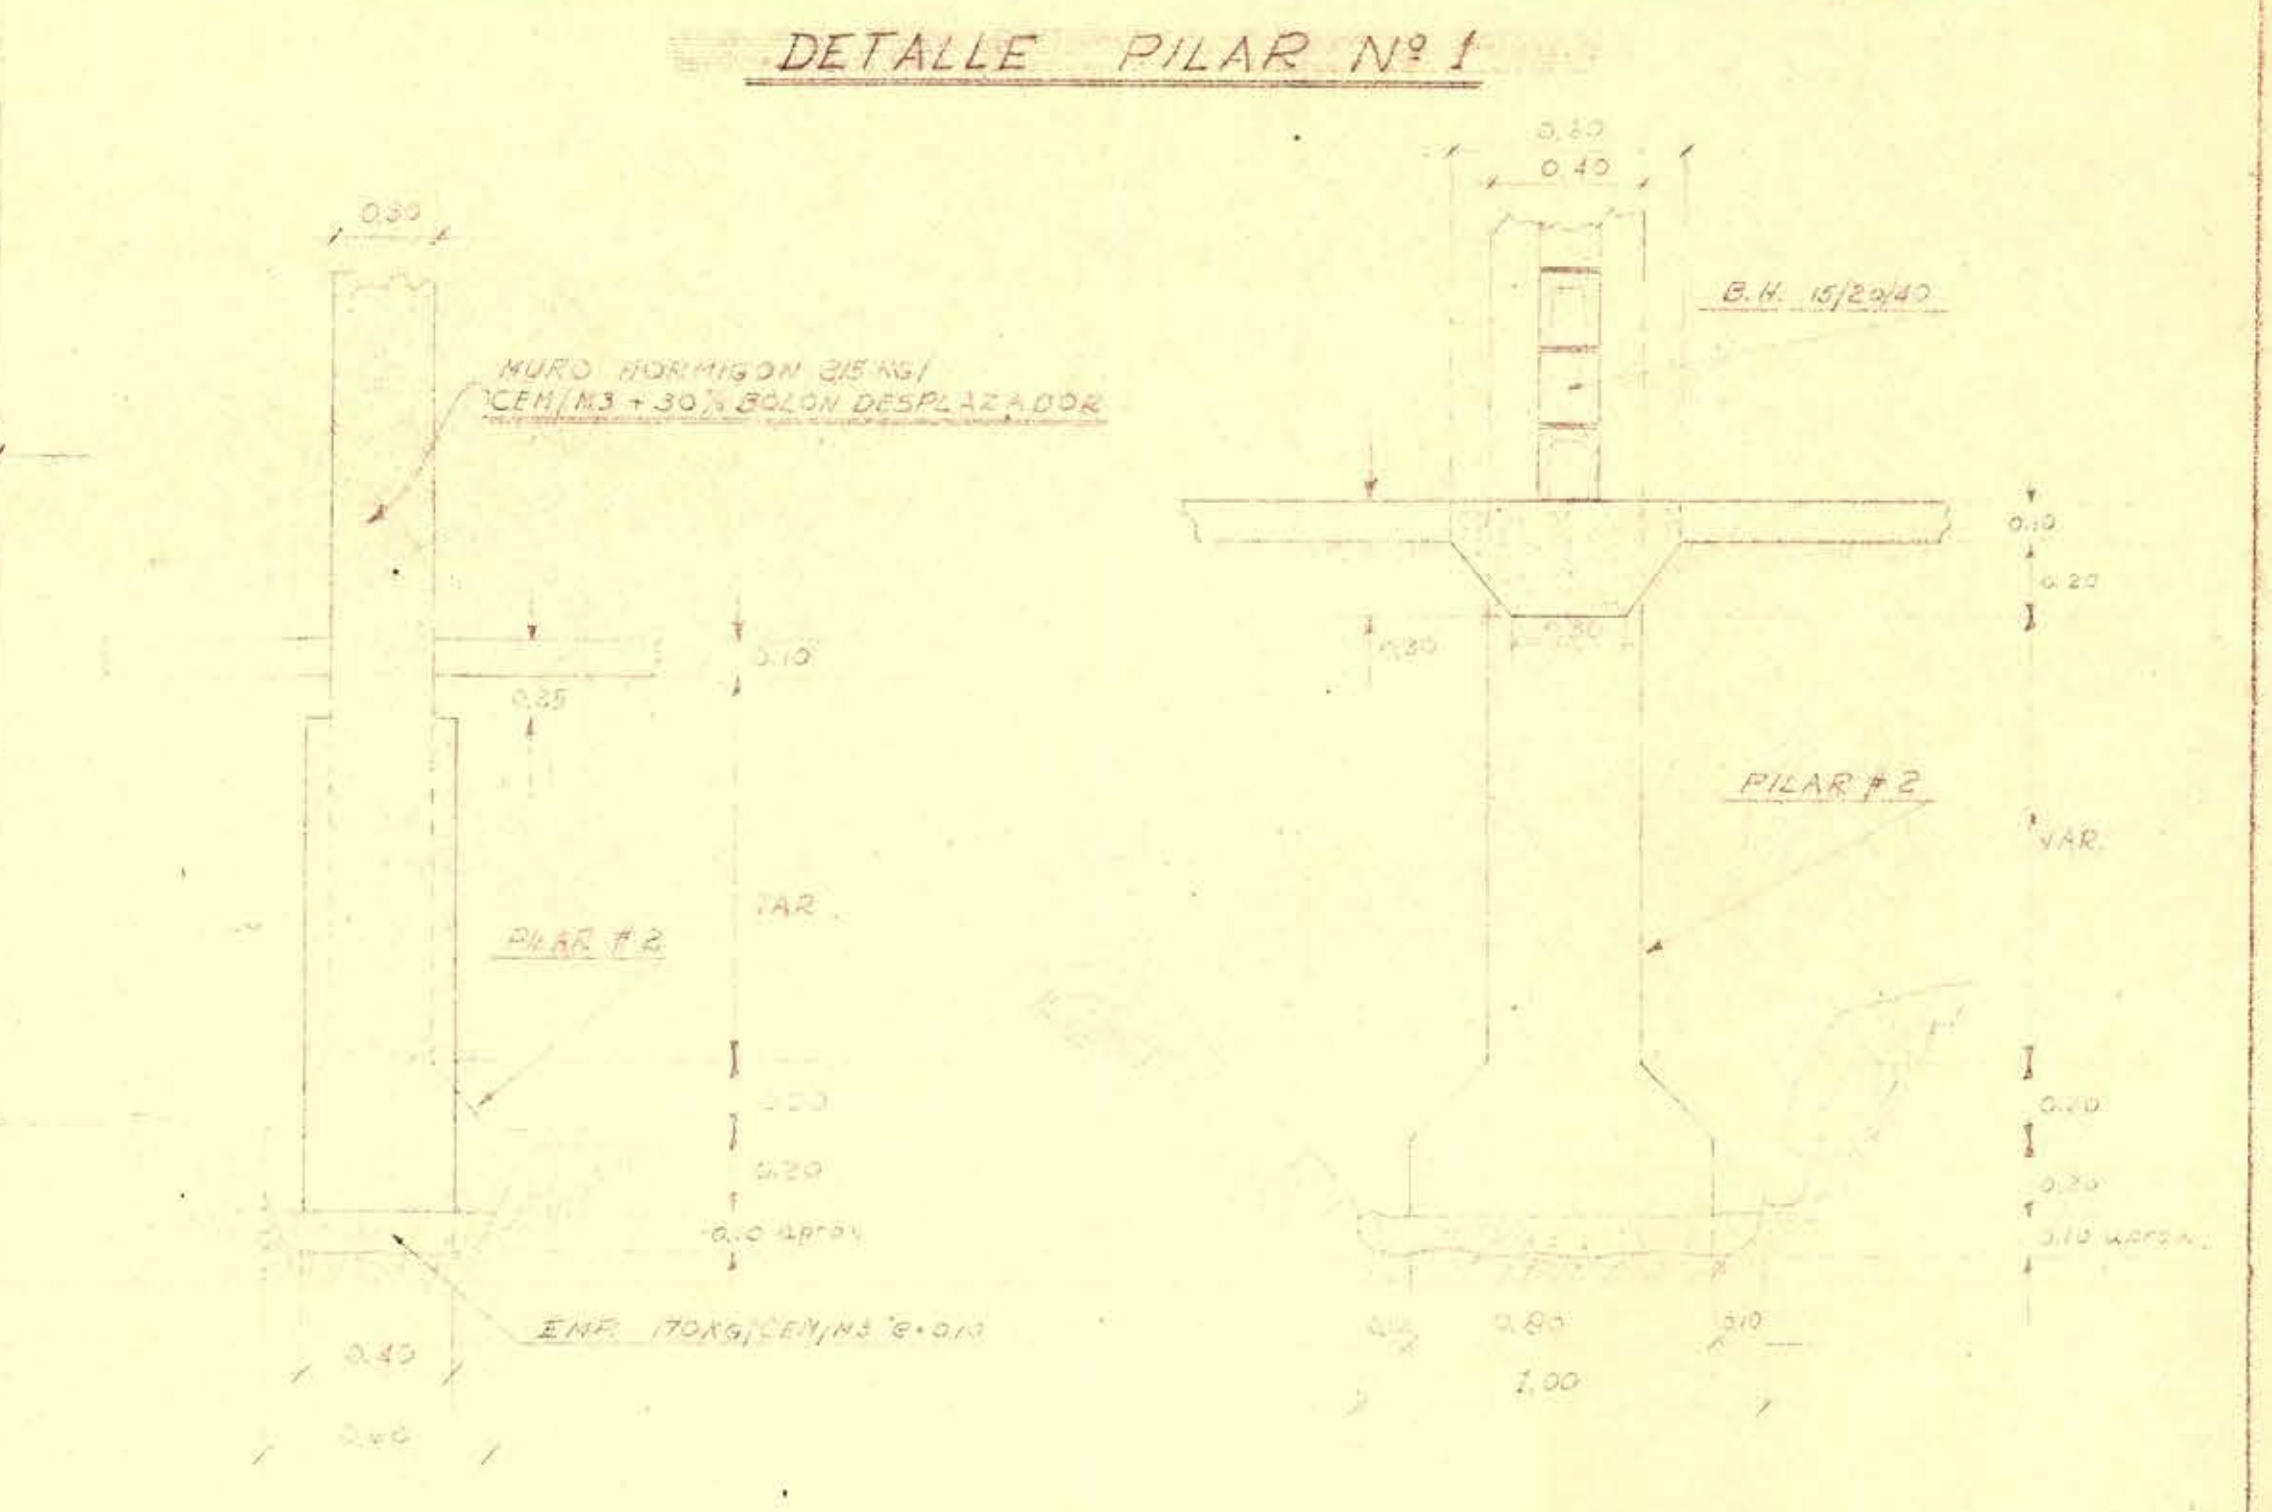

SECCION E-E

SECCION F-F

PLANOS COMPLEMENTARIOS:		JORGE SKORIN P. INGENIERO CIVIL	
PLANOS DE ARQUITECTURA		OBRAS 5 ^{ta} C/A. DE BOMBARDOS	
CALCULO JORGE SKORIN	V. B.	26/3/61	150/1:20
ELABORADO JARA O'PINO			PLANO N°
FECHA: 28/3/61	INSE. N° 1428	C. ING.	217-1