



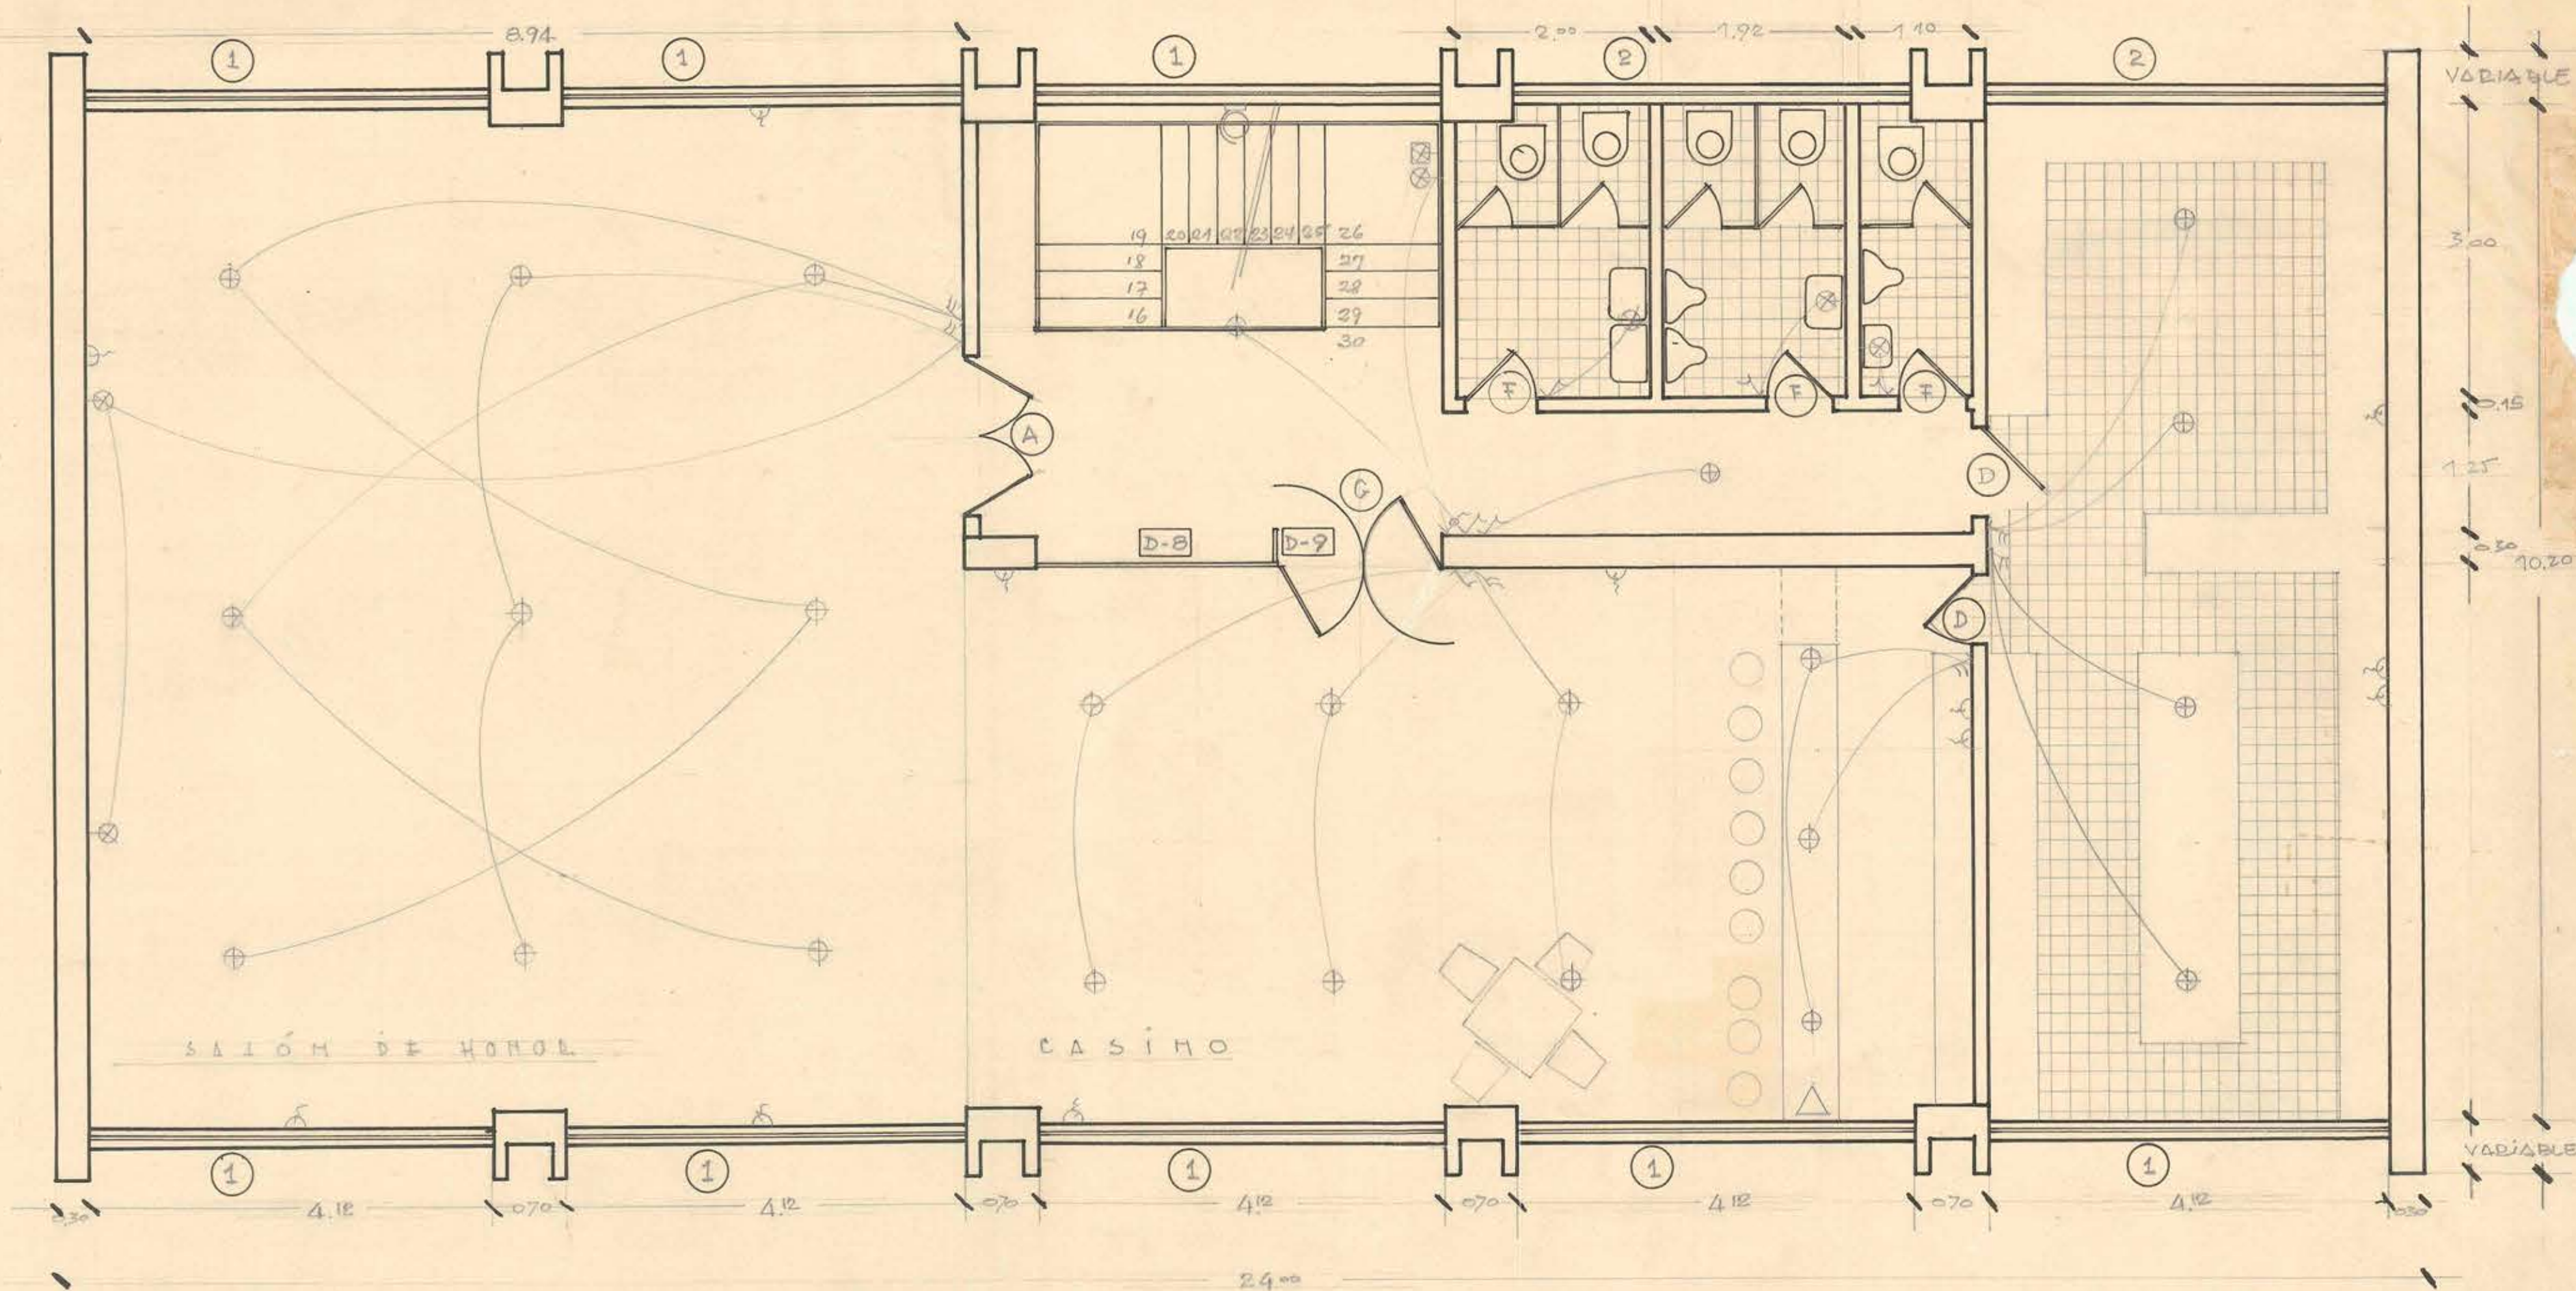

PLANTA 3º PISO

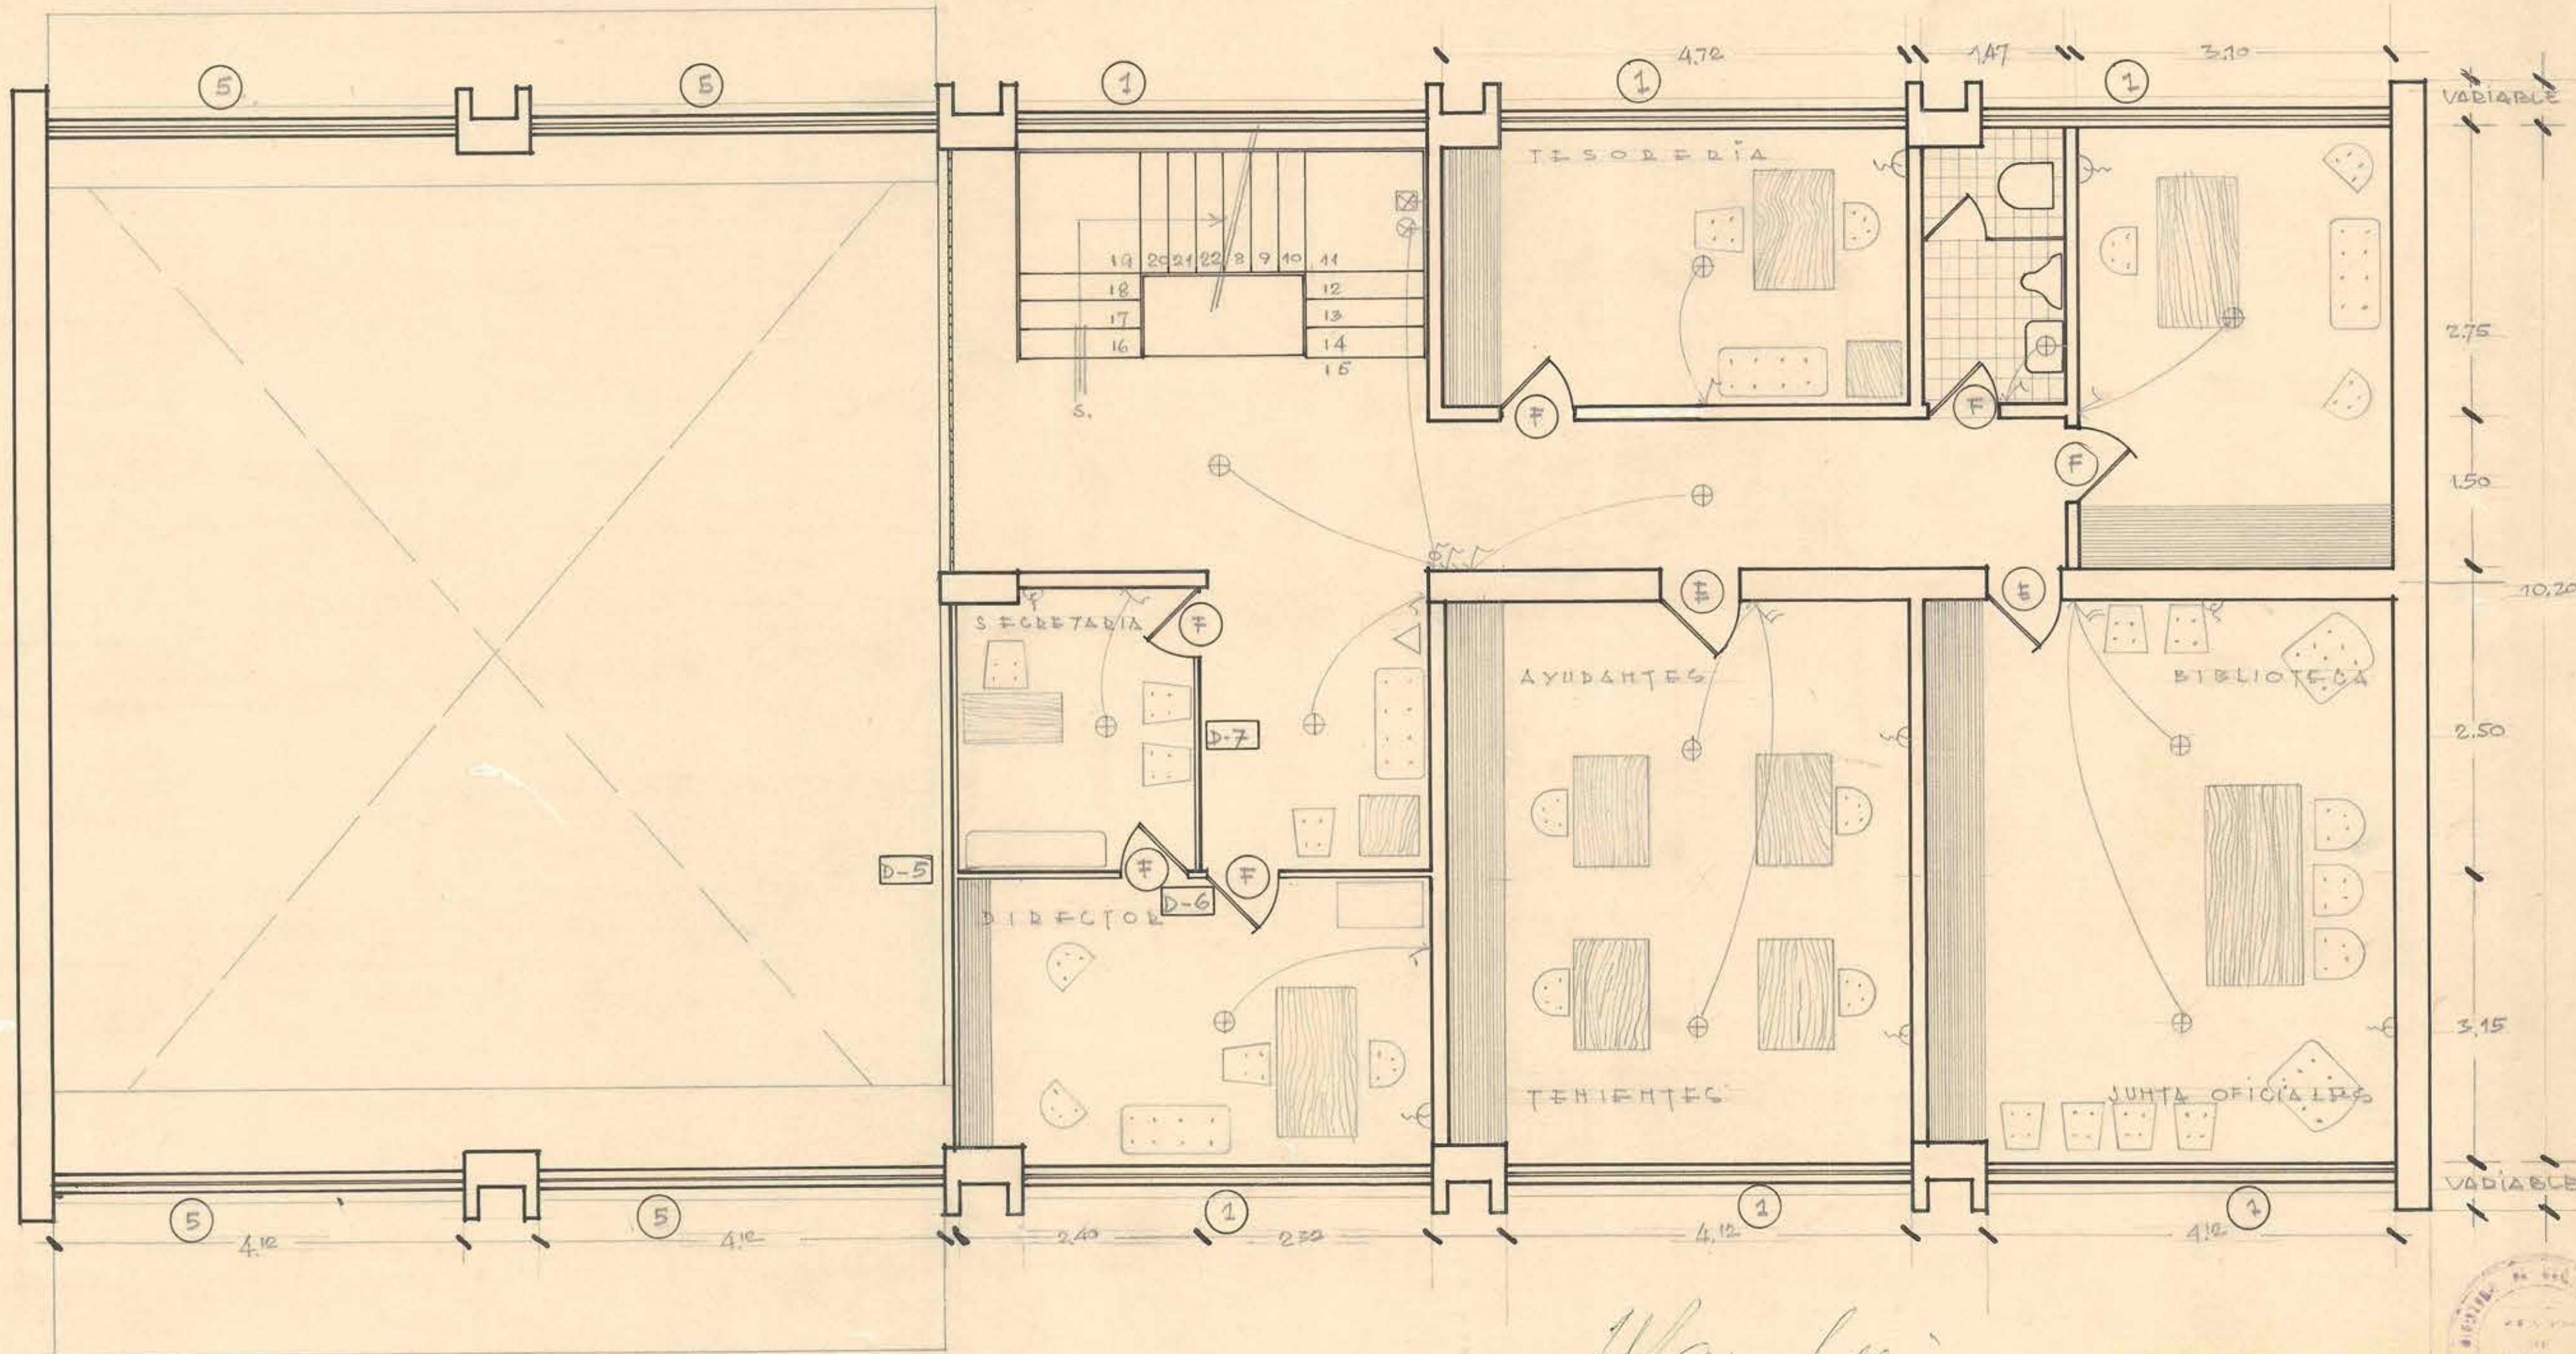

PLANTA 2º PISO 2 de Guayaquil

Wangellin



Contrato 1389

075X063

	DIRECCION DE ARQUITECTURA DEPTO. DE CONSTRUCCIONES	CUBIERTA BOMBEO LL. CISTERNA 1º CIA PLANTAS 2º y 3º piso.	CARLOS TORQUIST F. ALTO. PROVINCIAL.	ROBERTO GOMEZ M. ALTO. DE LA OBRA	YAS. PALACIOS M. DIBUJO	1.50 2-XI-61	N° 2
--	---	--	---	--------------------------------------	----------------------------	-----------------	------