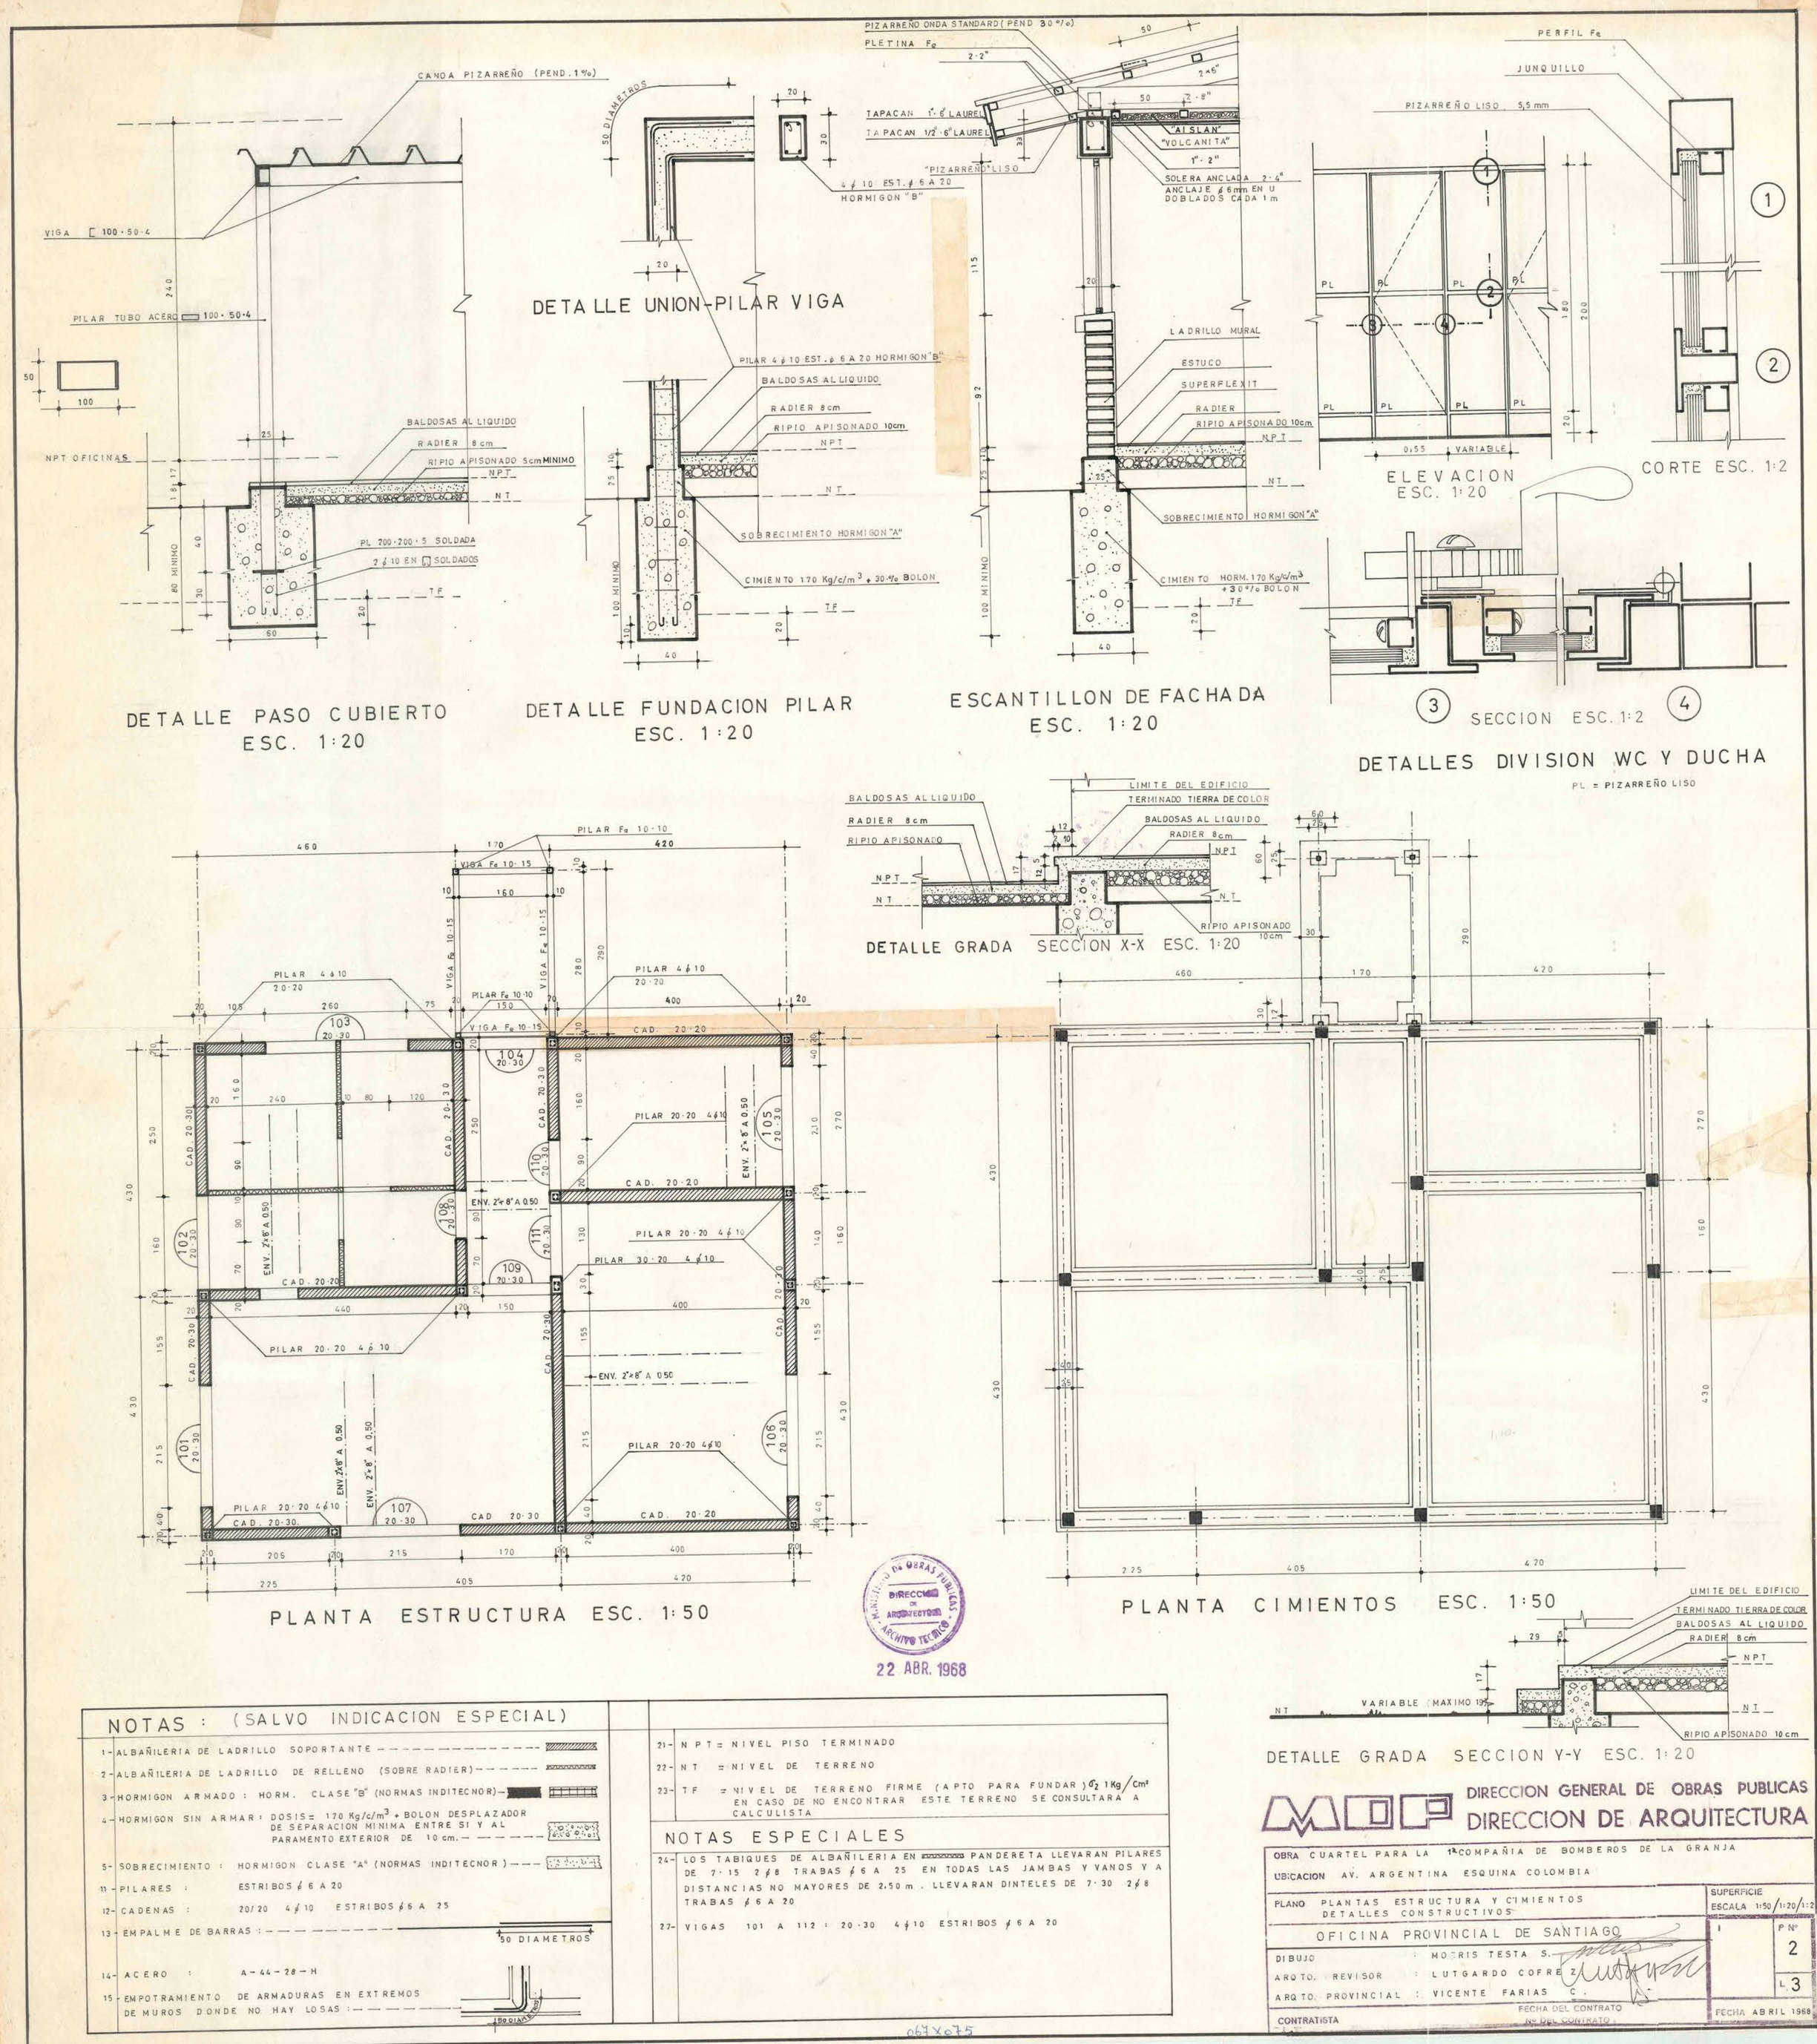
CANOA PIZARREÑO (PEND. 1%)
VIGA [100·50·4
PILAR TUBO ACERO ▭ 100·50·4
NPT OFICINAS
BALDOSAS AL LIQUIDO
RADIER 8 cm
RIPIO APISONADO 5cm MINIMO
NPT
NT
PL 200·200·5 SOLDADA
2 ϕ 10 EN ⊓ SOLDADOS
TF
DETALLE PASO CUBIERTO
ESC. 1:20
50 DIAMETROS
4 ϕ 10 EST. ϕ 6 A 20
HORMIGON "B"
DETALLE UNION-PILAR VIGA
PILAR 4 ϕ 10 EST. ϕ 6 A 20 HORMIGON "B"
BALDOSAS AL LIQUIDO
RADIER 8cm
RIPIO APISONADO 10cm
SOBRECIMIENTO HORMIGON "A"
CIMIENTO 170 Kg/c/m³ + 30% BOLON
DETALLE FUNDACION PILAR
ESC. 1:20
PIZARREÑO ONDA STANDARD (PEND 30%)
PLETINA Fe
TAPACAN 1"·6" LAUREL
TAPACAN 1/2"·6" LAUREL
"ALSLAN"
"VOLCANITA"
"PIZARREÑO" LISO
SOLERA ANCLADA 2·4"
ANCLAJE ϕ 6mm EN U DOBLADOS CADA 1 m
LADRILLO MURAL
ESTUCO
SUPERFLEXIT
RADIER
RIPIO APISONADO 10cm
NPT
NT
SOBRECIMIENTO HORMIGON "A"
CIMIENTO HORM. 170 Kg/c/m³ + 30% BOLON
TF
ESCANTILLON DE FACHADA
ESC. 1:20
PERFIL Fe
JUNQUILLO
PIZARREÑO LISO 5,5 mm
PL
0,55 VARIABLE
ELEVACION
ESC. 1:20
CORTE ESC. 1:2
SECCION ESC. 1:2
DETALLES DIVISION WC Y DUCHA
PL = PIZARREÑO LISO
BALDOSAS AL LIQUIDO
RADIER 8cm
RIPIO APISONADO
NPT
NT
LIMITE DEL EDIFICIO
TERMINADO TIERRA DE COLOR
RIPIO APISONADO 10cm
DETALLE GRADA SECCION X-X ESC. 1:20
PILAR Fe 10·10
VIGA Fe 10·15
PILAR 4 ϕ 10 20·20
PILAR Fe 10·10 150
CAD. 20·20
CAD. 20·30
ENV. 2"×8" A 0.50
PILAR 20·20 4 ϕ 10
PILAR 30·20 4 ϕ 10
PILAR 20·20 4 ϕ 10
PLANTA ESTRUCTURA ESC. 1:50
PLANTA CIMIENTOS ESC. 1:50
LIMITE DEL EDIFICIO
TERMINADO TIERRA DE COLOR
BALDOSAS AL LIQUIDO
RADIER 8 cm
NPT
NT
VARIABLE (MAXIMO 19)
RIPIO APISONADO 10 cm
DETALLE GRADA SECCION Y-Y ESC. 1:20
MINISTERIO DE OBRAS PUBLICAS
DIRECCION DE ARQUITECTURA
ARCHIVO TECNICO
22 ABR. 1968
NOTAS : (SALVO INDICACION ESPECIAL)
1 - ALBAÑILERIA DE LADRILLO SOPORTANTE
2 - ALBAÑILERIA DE LADRILLO DE RELLENO (SOBRE RADIER)
3 - HORMIGON ARMADO : HORM. CLASE "B" (NORMAS INDITECNOR)
4 - HORMIGON SIN ARMAR : DOSIS = 170 Kg/c/m³ + BOLON DESPLAZADOR DE SEPARACION MINIMA ENTRE SI Y AL PARAMENTO EXTERIOR DE 10 cm.
5 - SOBRECIMIENTO : HORMIGON CLASE "A" (NORMAS INDITECNOR)
11 - PILARES : ESTRIBOS ϕ 6 A 20
12 - CADENAS : 20/20 4 ϕ 10 ESTRIBOS ϕ 6 A 25
13 - EMPALME DE BARRAS : 50 DIAMETROS
14 - ACERO : A-44-28-H
15 - EMPOTRAMIENTO DE ARMADURAS EN EXTREMOS DE MUROS DONDE NO HAY LOSAS : 150 DIAM.
21 - NPT = NIVEL PISO TERMINADO
22 - NT = NIVEL DE TERRENO
23 - TF = NIVEL DE TERRENO FIRME (APTO PARA FUNDAR) σ2 1 Kg/Cm² EN CASO DE NO ENCONTRAR ESTE TERRENO SE CONSULTARA A CALCULISTA
NOTAS ESPECIALES
24 - LOS TABIQUES DE ALBAÑILERIA EN PANDERETA LLEVARAN PILARES DE 7·15 2 ϕ 8 TRABAS ϕ 6 A 25 EN TODAS LAS JAMBAS Y VANOS Y A DISTANCIAS NO MAYORES DE 2,50 m. LLEVARAN DINTELES DE 7·30 2 ϕ 8 TRABAS ϕ 6 A 20
27 - VIGAS 101 A 112 : 20·30 4 ϕ 10 ESTRIBOS ϕ 6 A 20
MOP
DIRECCION GENERAL DE OBRAS PUBLICAS
DIRECCION DE ARQUITECTURA
OBRA CUARTEL PARA LA 1ª COMPAÑIA DE BOMBEROS DE LA GRANJA
UBICACION AV. ARGENTINA ESQUINA COLOMBIA
PLANO PLANTAS ESTRUCTURA Y CIMIENTOS DETALLES CONSTRUCTIVOS
OFICINA PROVINCIAL DE SANTIAGO
DIBUJO : MORIS TESTA S.
ARQ.TO. REVISOR : LUTGARDO COFREZ
ARQ.TO. PROVINCIAL : VICENTE FARIAS C.
CONTRATISTA
FECHA DEL CONTRATO
Nº DEL CONTRATO
SUPERFICIE
ESCALA 1:50 / 1:20 / 1:2
P Nº 2
L 3
FECHA ABRIL 1968