


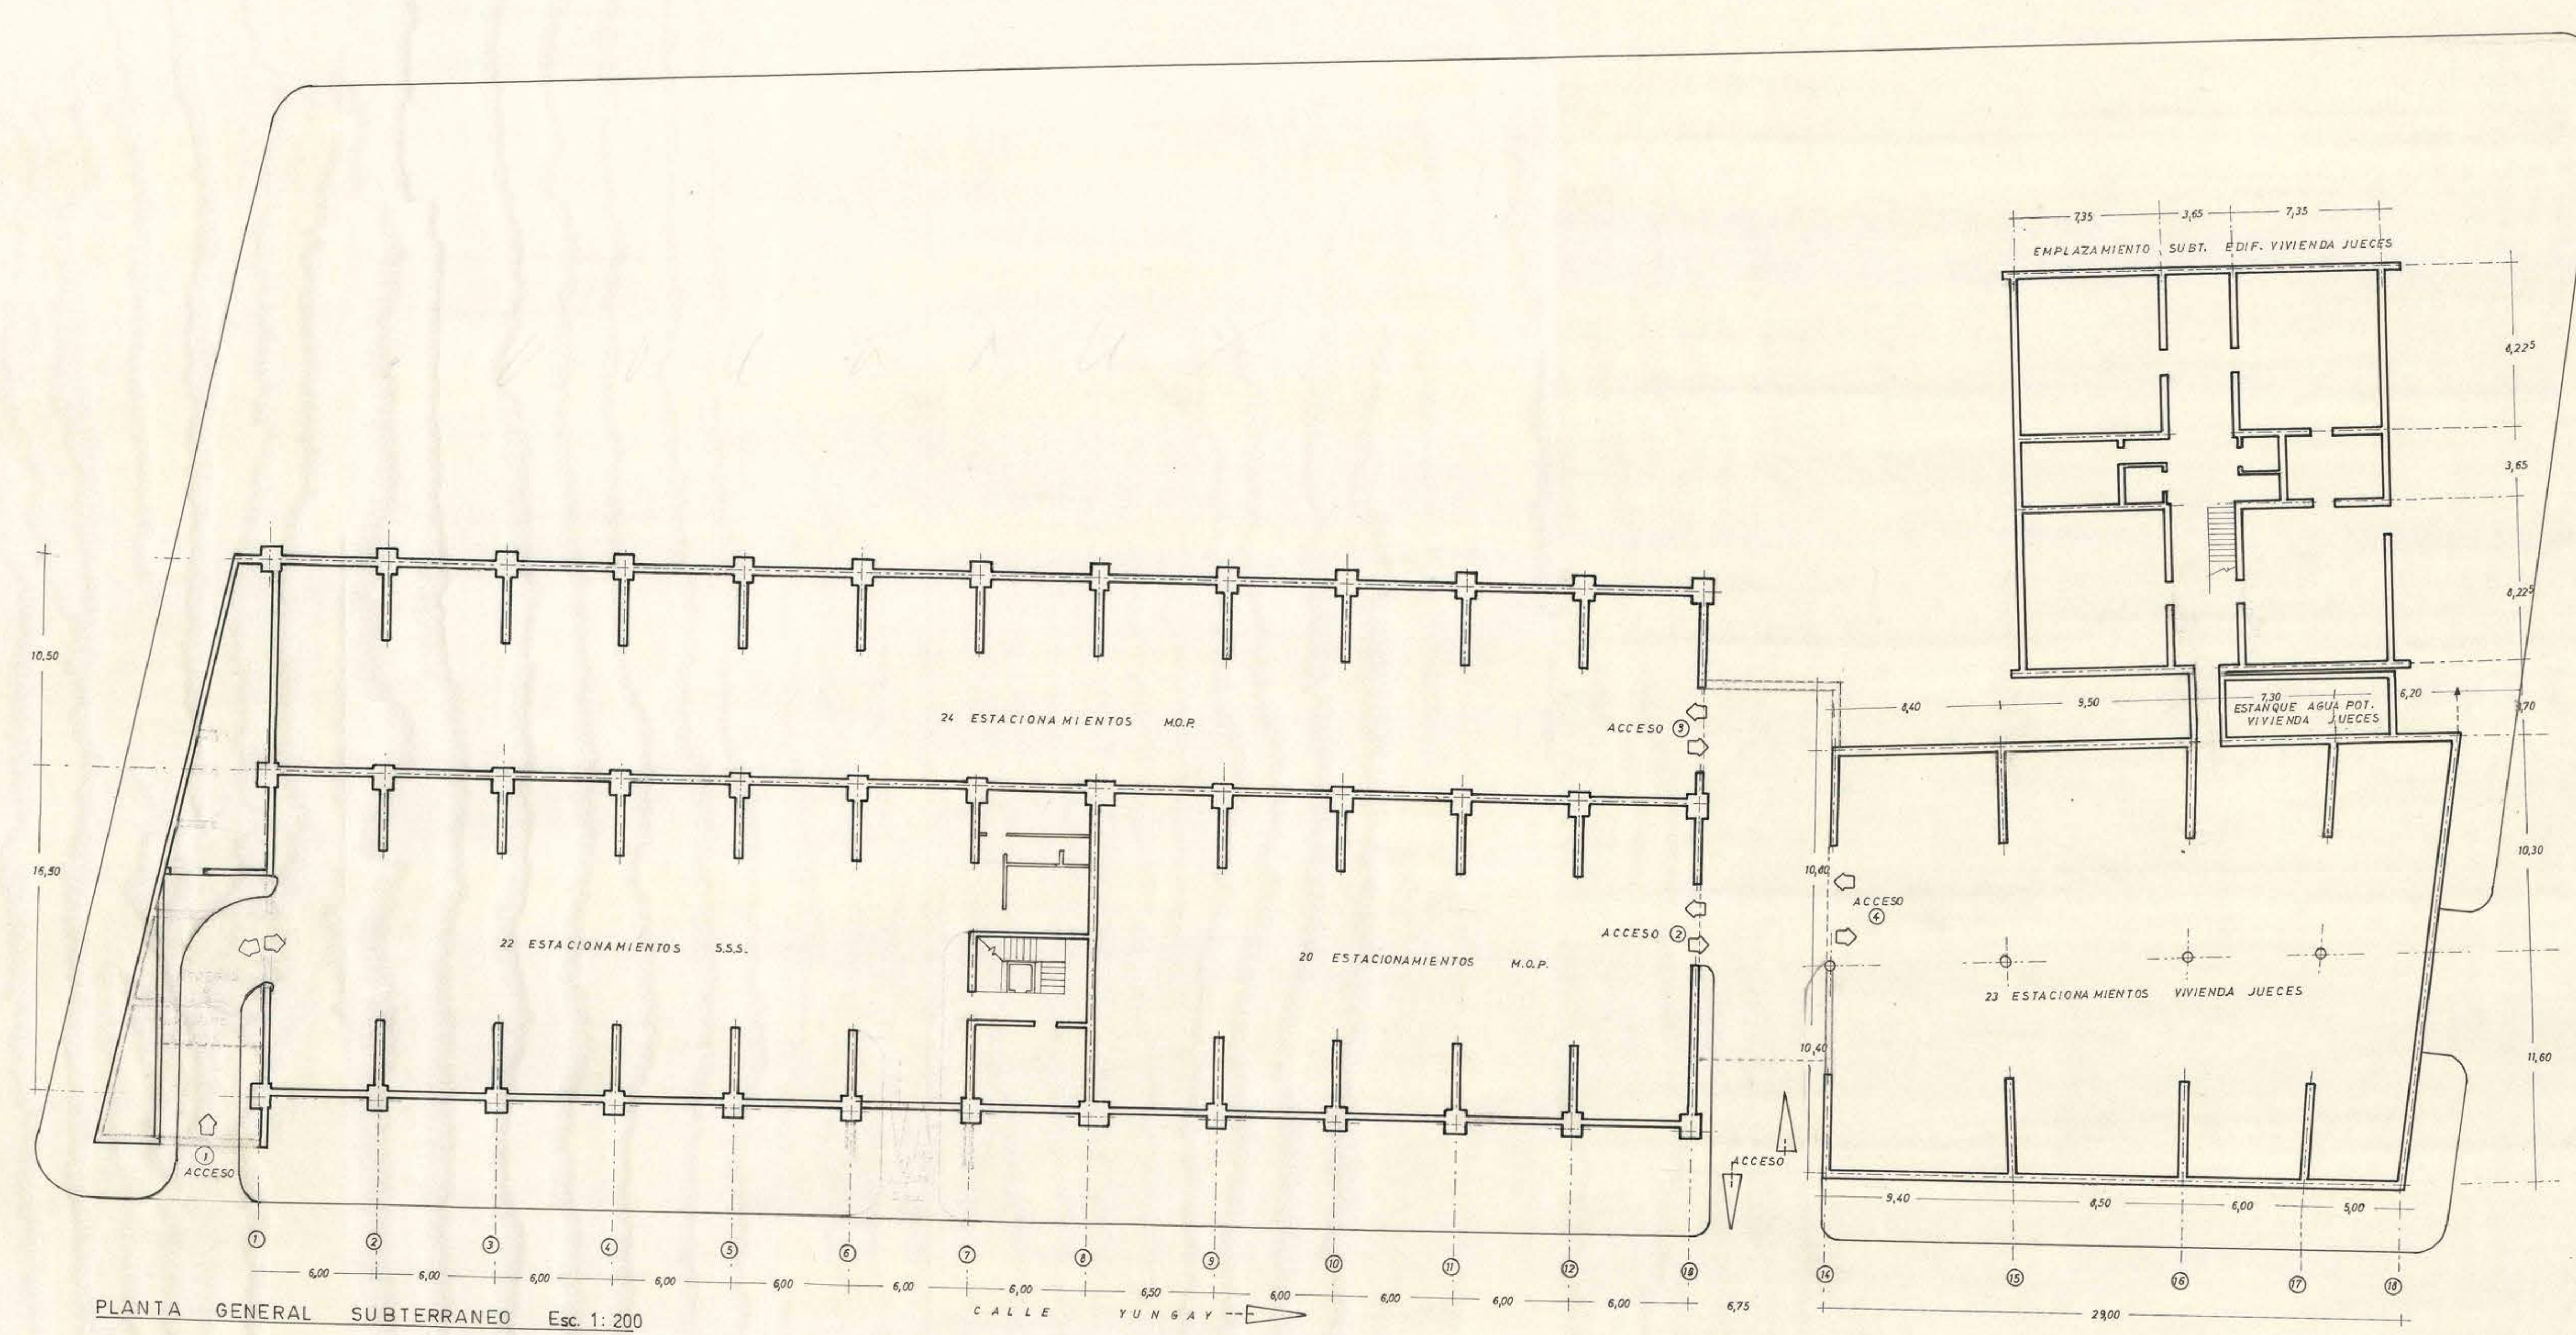

PLANTA GENERAL SUBTERRANEO Esc. 1: 200

NUMERO DE ESTACIONAMIENTOS CUBIERTOS EN PLANTA SUBTERRANEO

ACCESO N°1	S.S.S.	22	ESTACIONAMIENTOS
ACCESO N°2	M.O.P.	20	ESTACIONAMIENTOS
ACCESO N°3	M.O.P.	24	ESTACIONAMIENTOS
ACCESO N°4	VIVIENDA JUECES	23	ESTACIONAMIENTOS
TOTAL		89	



MOP DIRECCION GENERAL DE OBRAS PUBLICAS
DIRECCION DE ARQUITECTURA

OBRA	SEDE S.S.S. y VIVIENDA JUECES		
UBICACION	AVDA. BRASIL	VALPARAISO	
PLANO	PLANTA GENERAL SUBTERRANEO	ESC.	1: 200
ARQUITECTO PROYECTISTA	ENRIQUE CONCHA G. ARTURO URZUA A.		
Vº Bº ARQTO. JEFE DEPTO. PROYECTOS			
		FECHA:	MARZO 76