



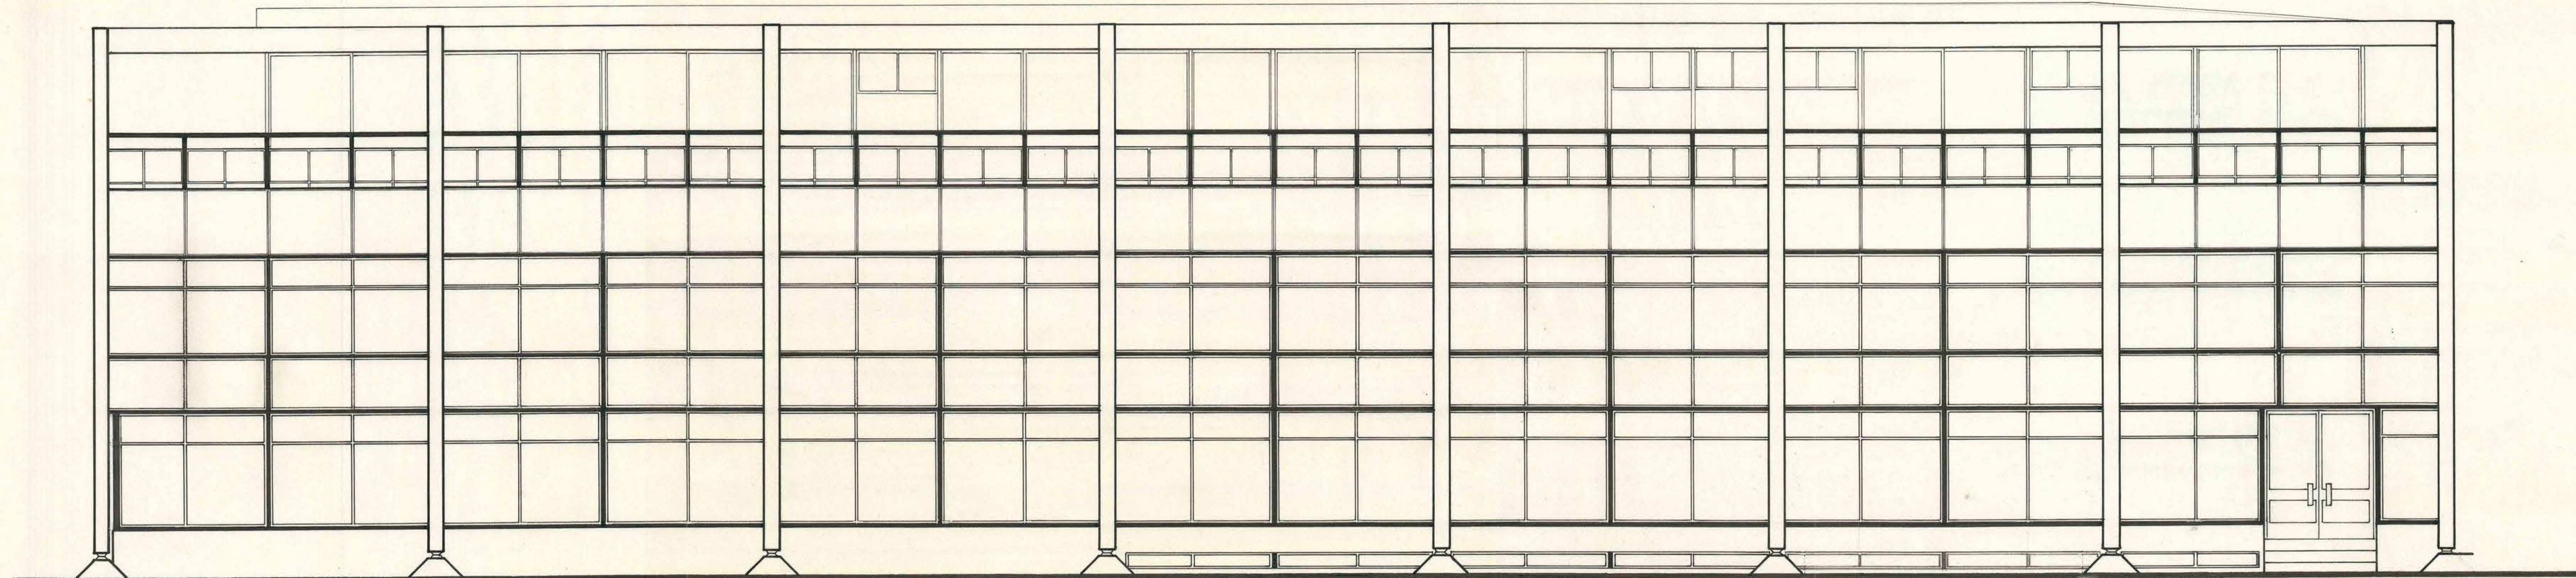

ELEVACION SUR SECTOR PONIENTE

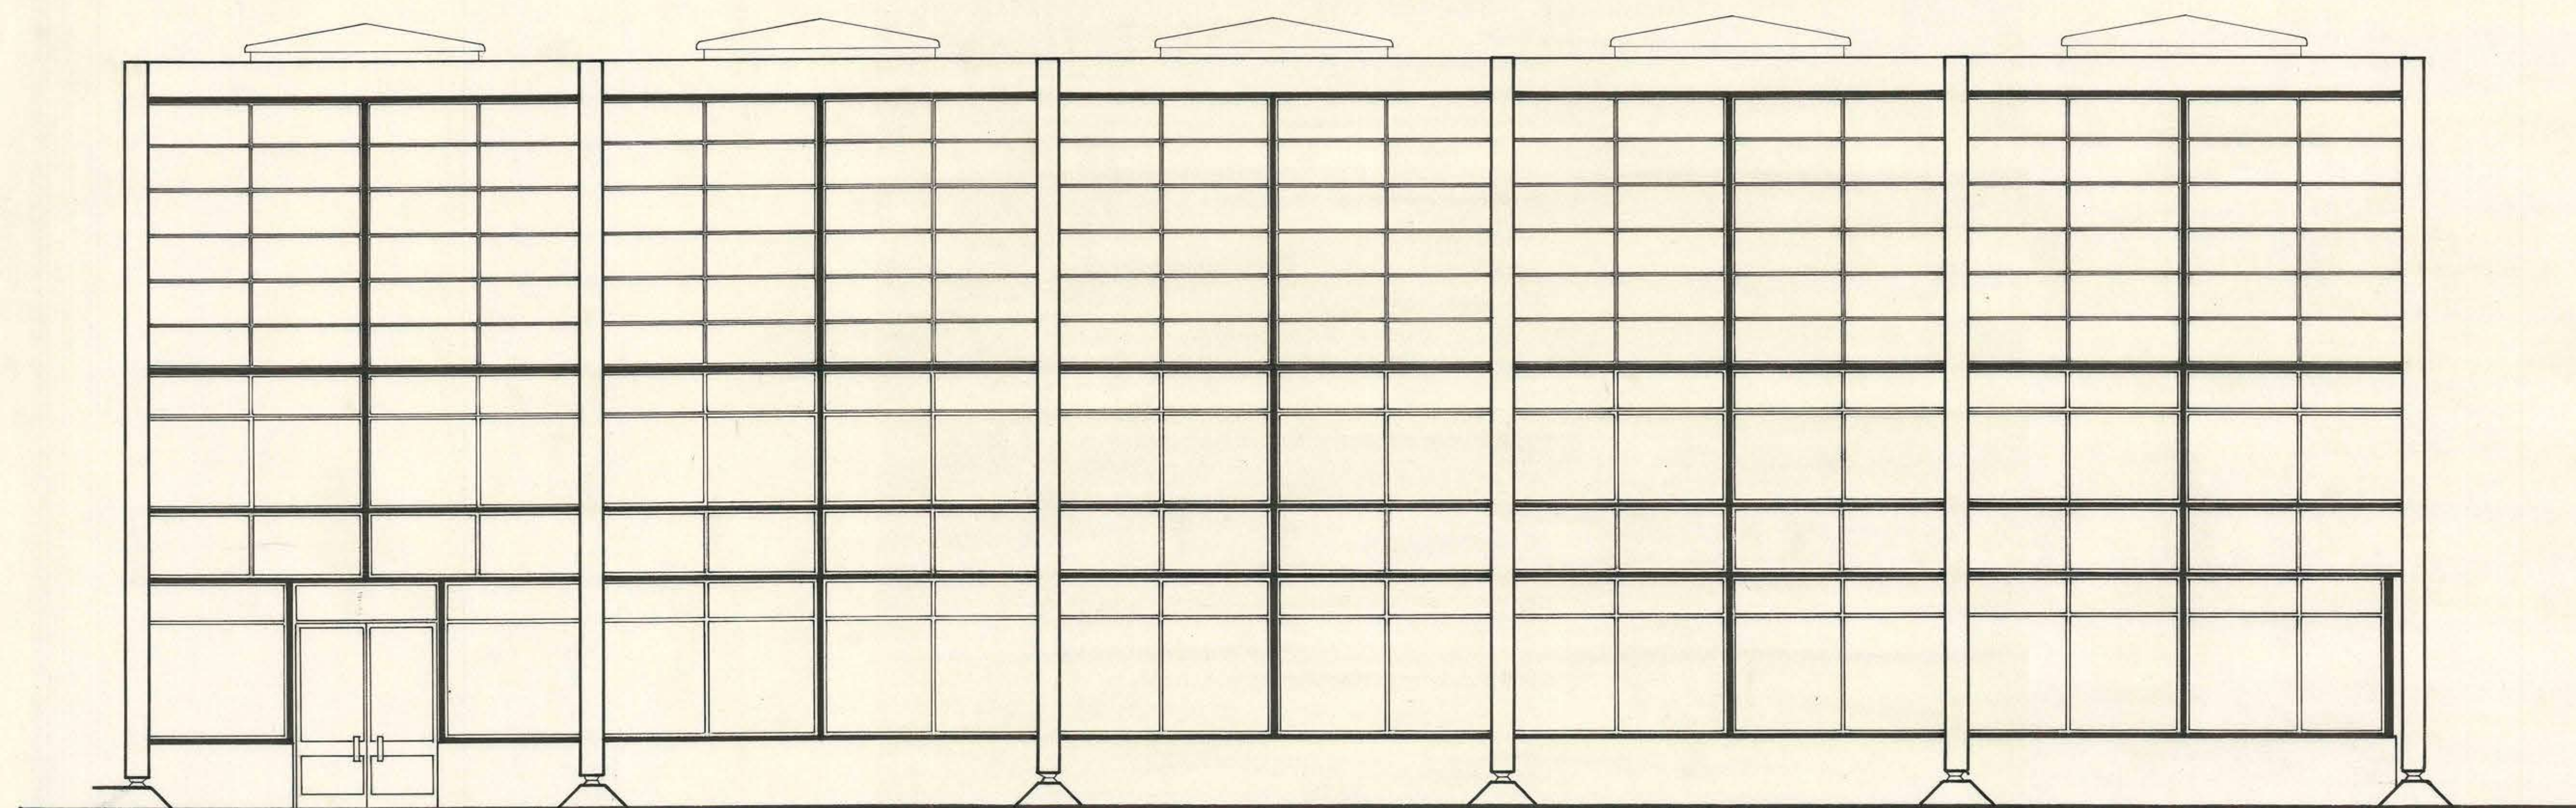

ELEVACION SUR SECTOR ORIENTE

DIRECCION DE ARQUITECTURA
COMISION REVISORA DE
PROYECTOS
Fecha de Emisión 10/XII/74



MOP DIRECCION GENERAL DE OBRAS PUBLICAS		DIRECCION DE ARQUITECTURA	
OBRA	SEDE	S.S.S.	
UBICACION	AVDA.	BRA SIL	VALPARAISO
PLANO	ELEVACION SUR	ESCALA	1 = 30
ARQUITECTO	ENRIQUE CONCHA Y ARTURO URZUA		
PROYECTISTA			
Vº Bº ARQTO. JEFE			
DEPTO PROYECTOS			
		8	
		FECHA OCTUBRE-72	