



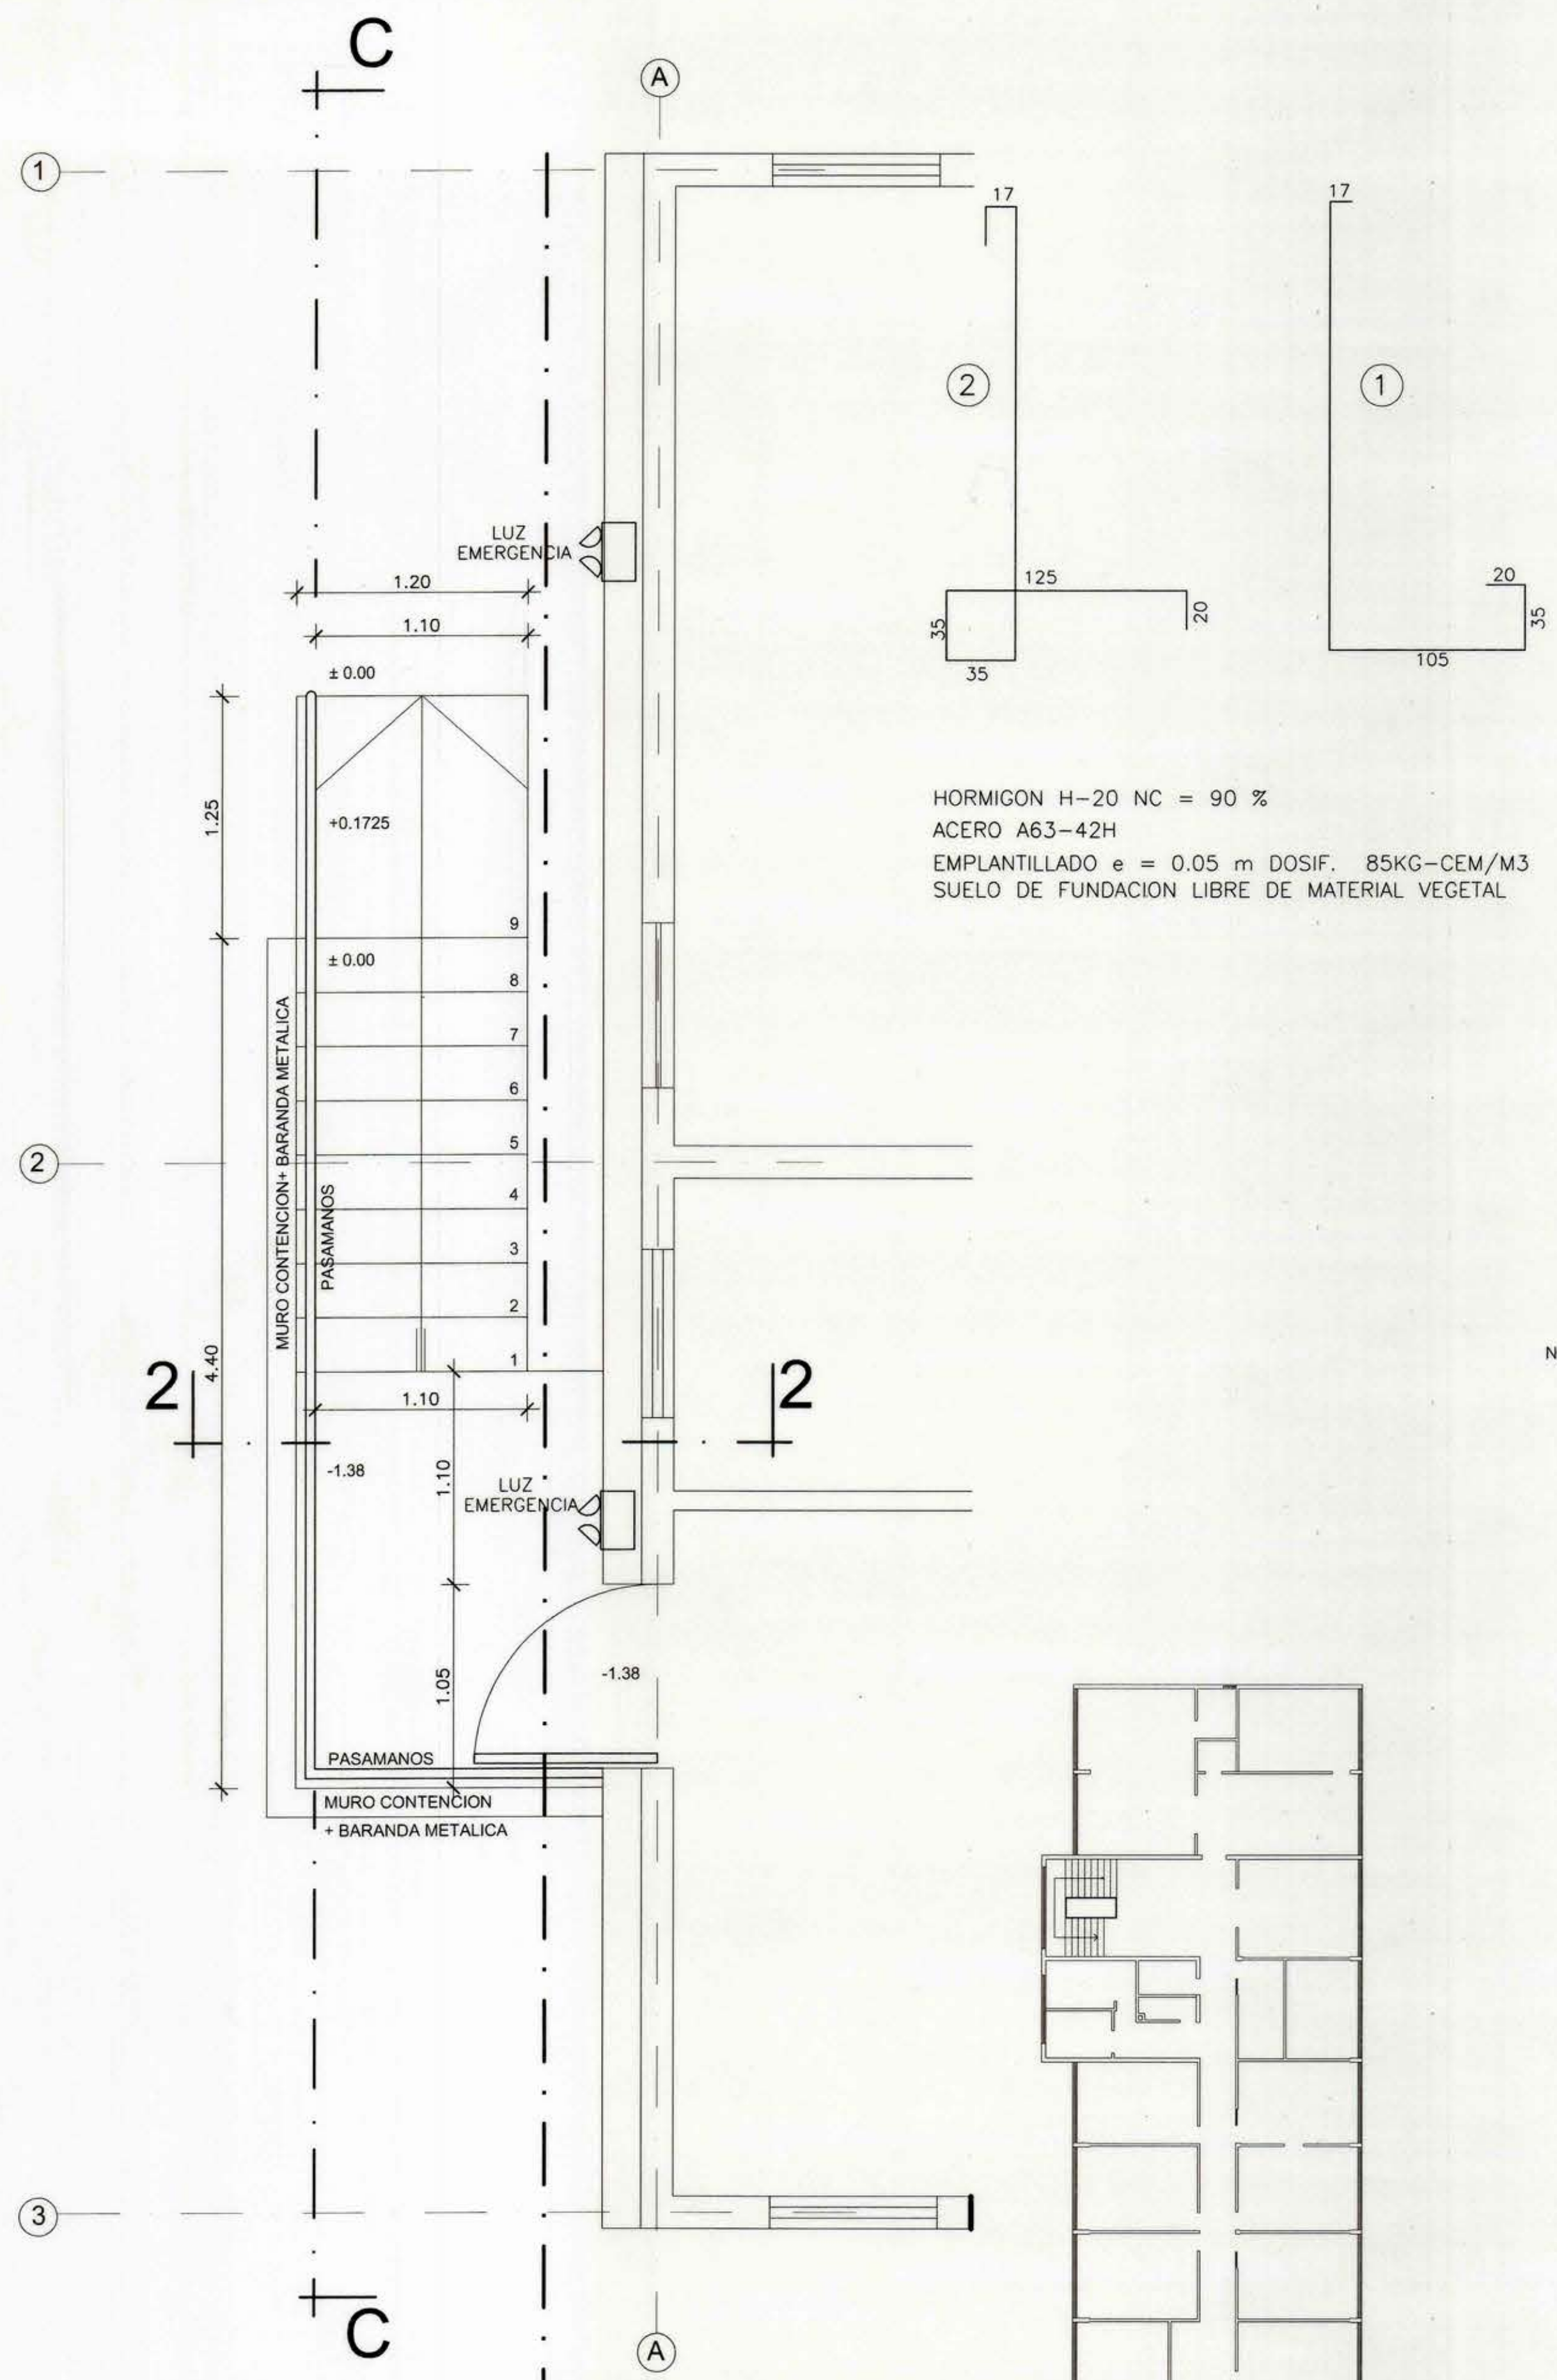


PLANTA ESCALA ZOCALO
ESCALA 1 : 25


HORMIGON H-20 NC = 90 %
ACERO A63-42H
EMPLANTILLADO e = 0.05 m DOSIF. 85KG-CEM/M3
SUELO DE FUNDACION LIBRE DE MATERIAL VEGETAL

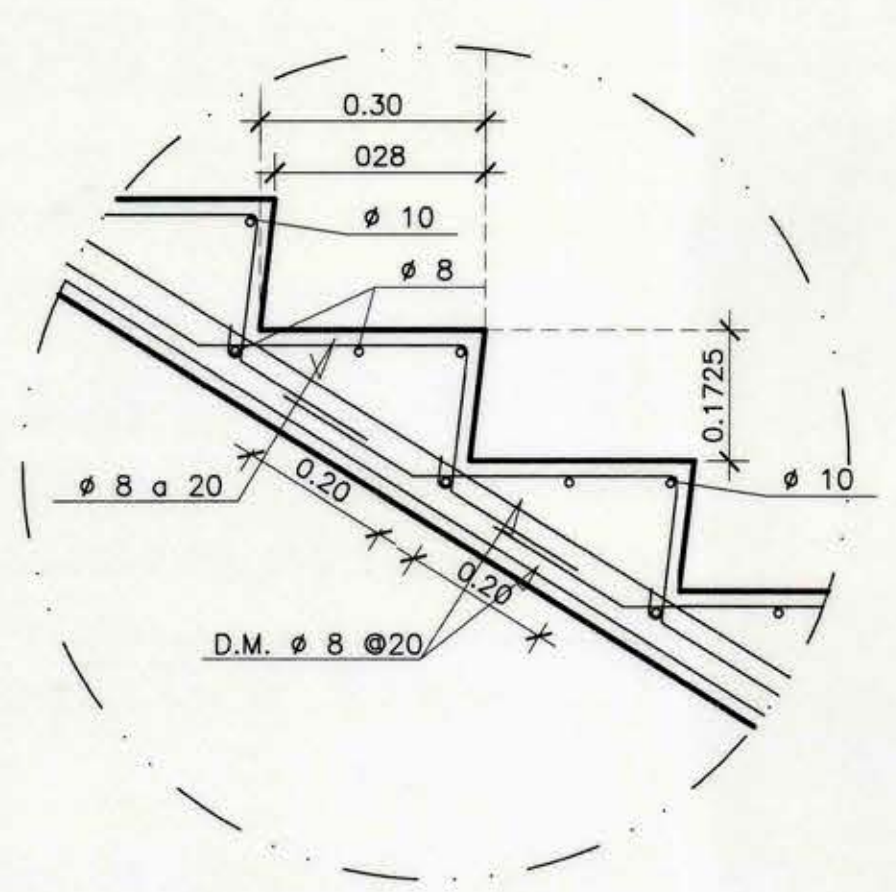


DETALLE ESCALA ZOCALO
ESCALA 1 : 10

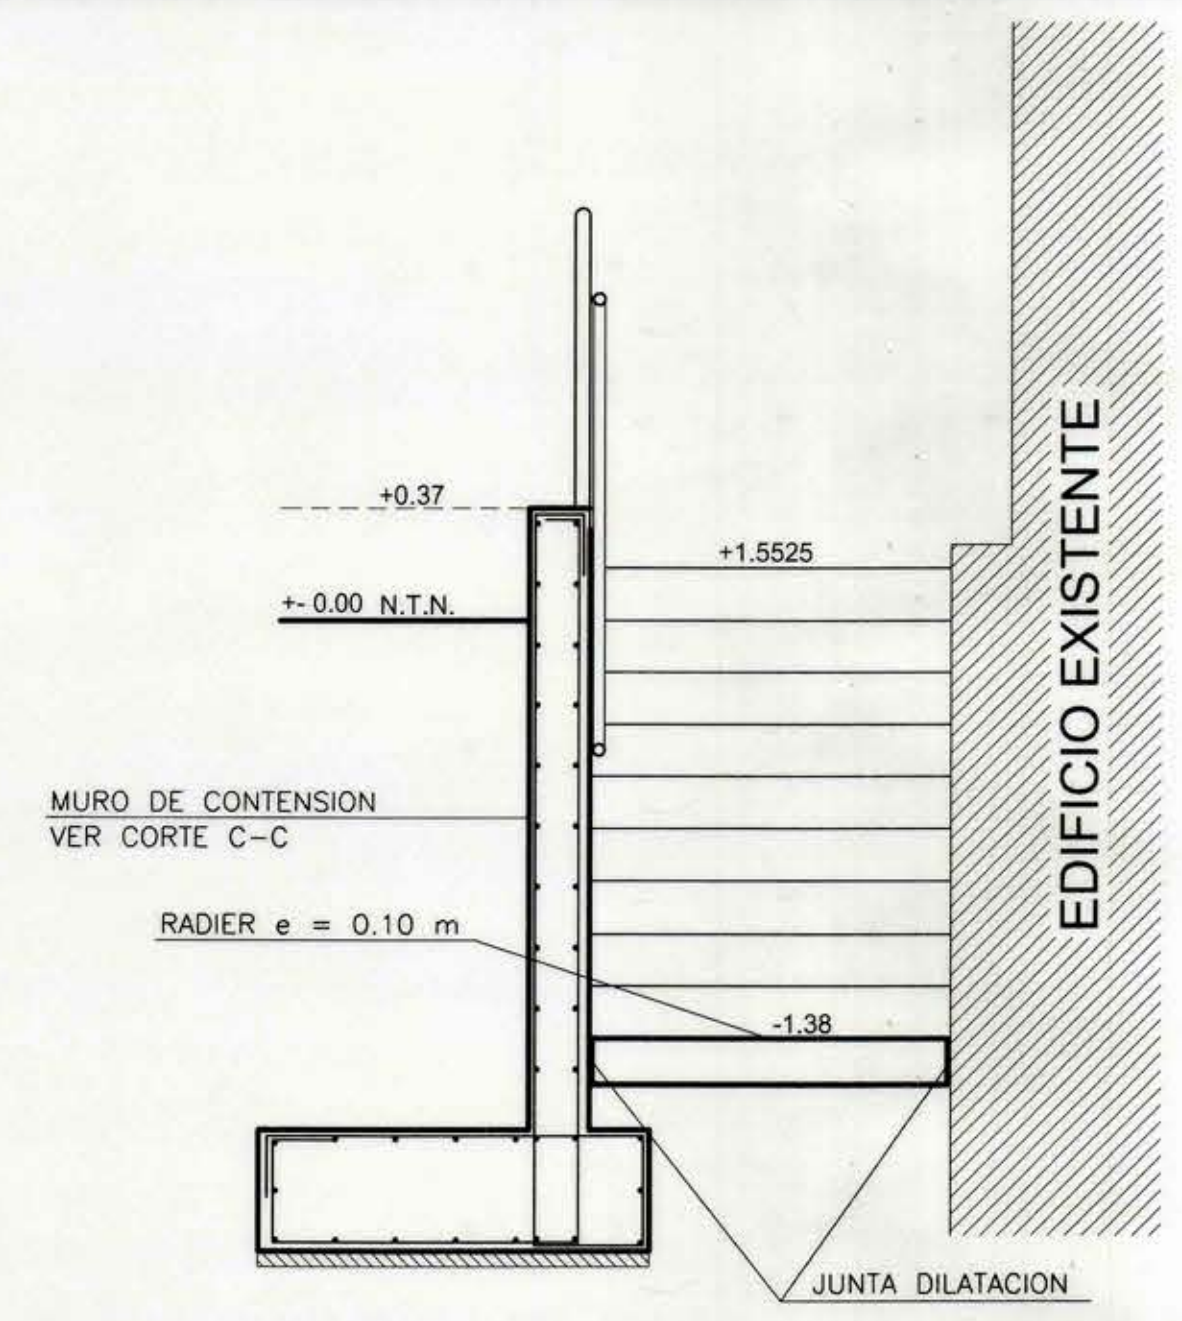


CORTE 2-2 ESCALA ZOCALO
ESCALA 1 : 25

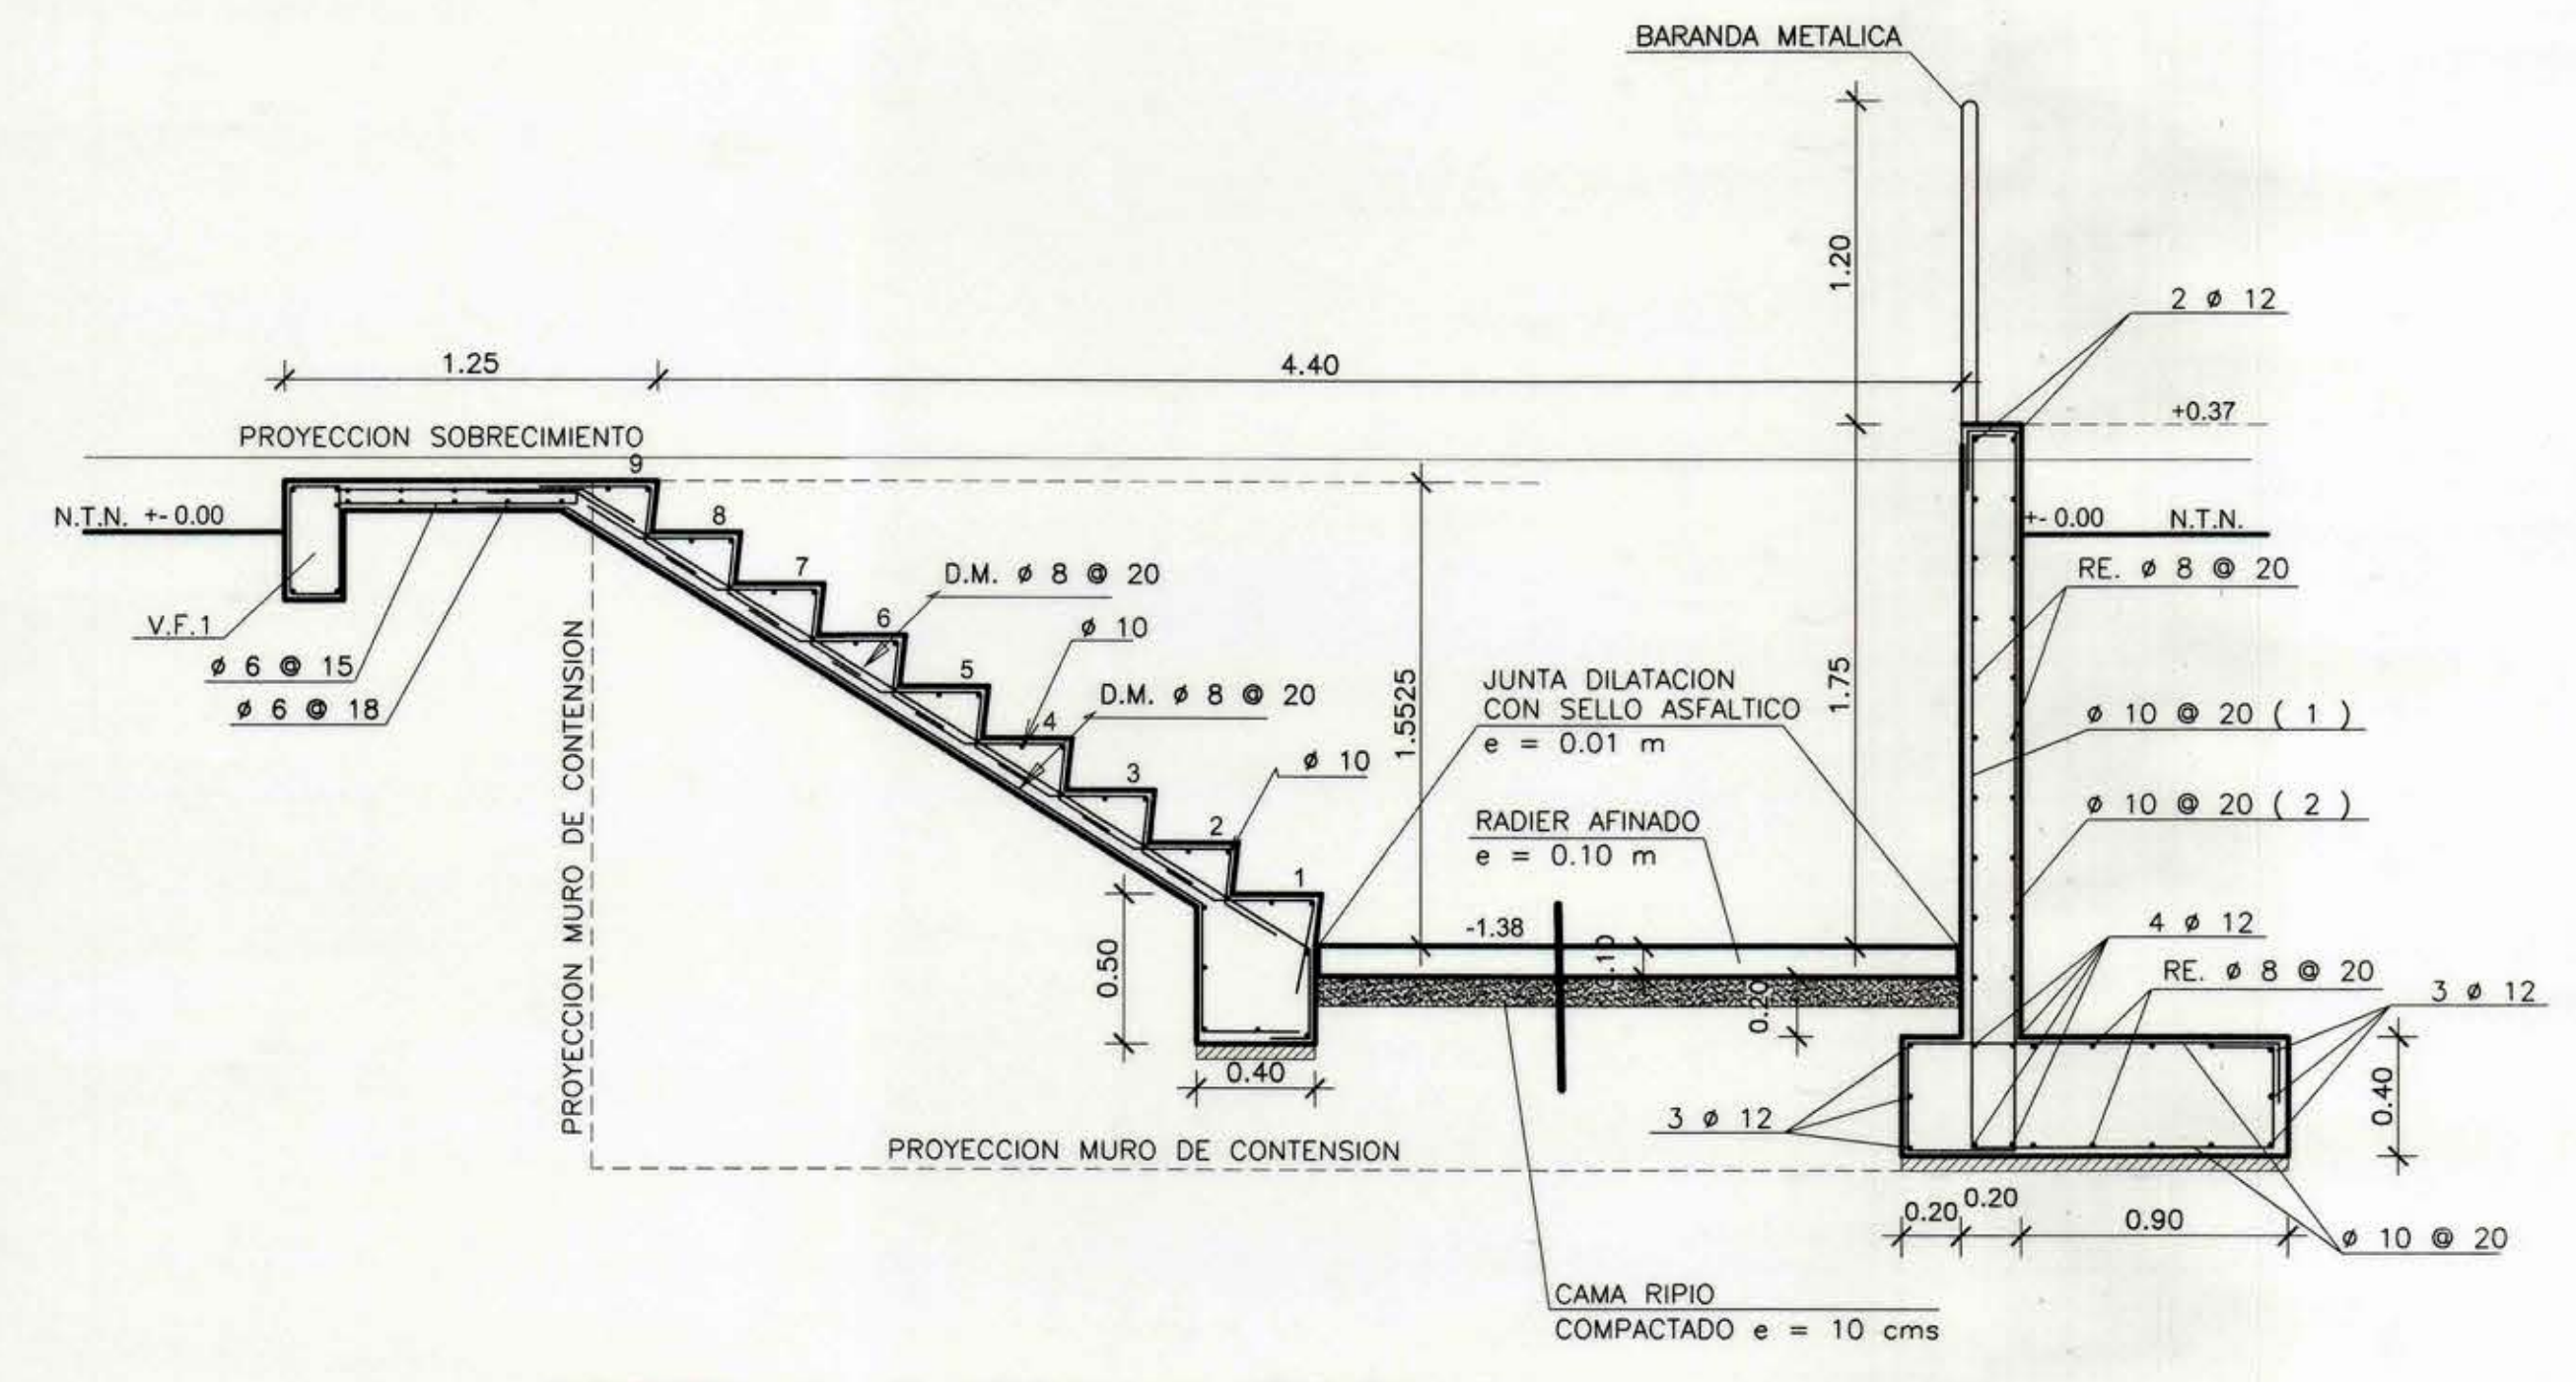


CORTE C-C ESCALA ZOCALO
ESCALA 1 : 25

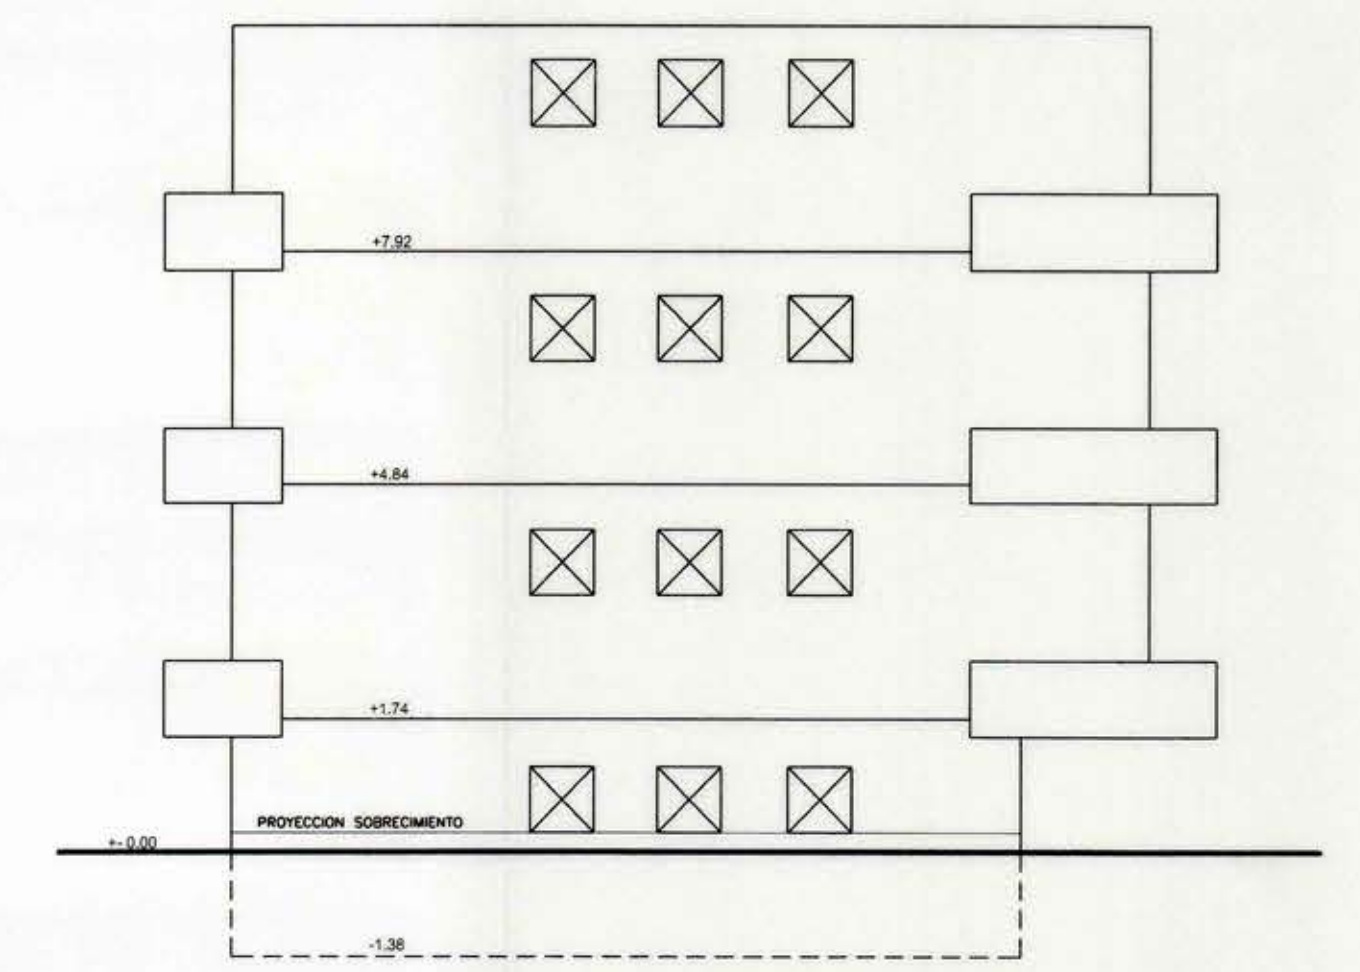


ELEVACION EXISTENTE
ESCALA 1 : 100

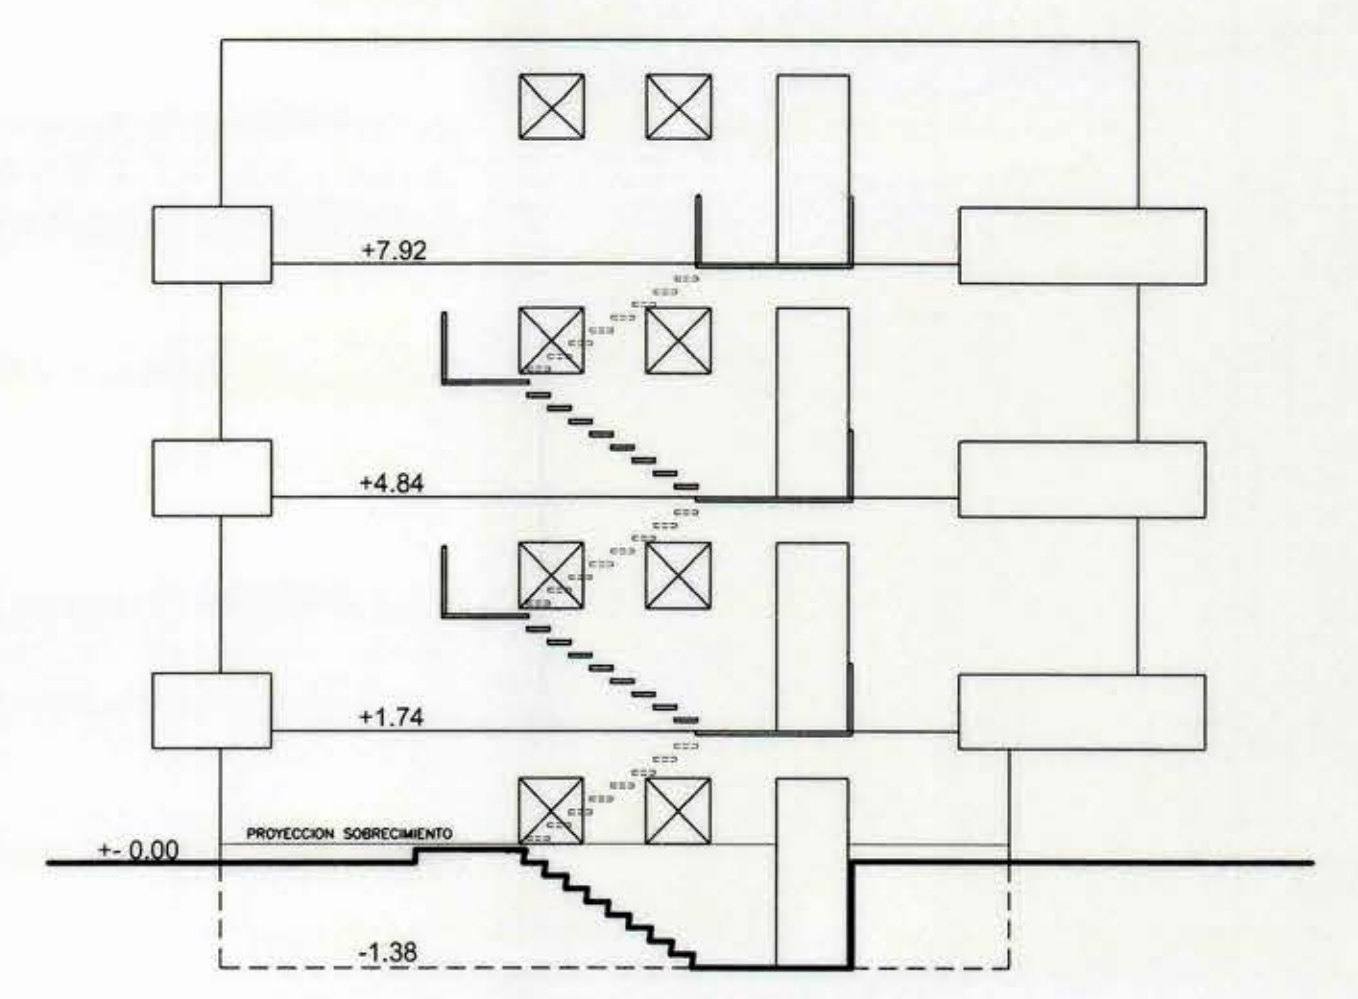


ESQUEMA ELEVACION A-A ESCALA 1
ESCALA 1 : 100

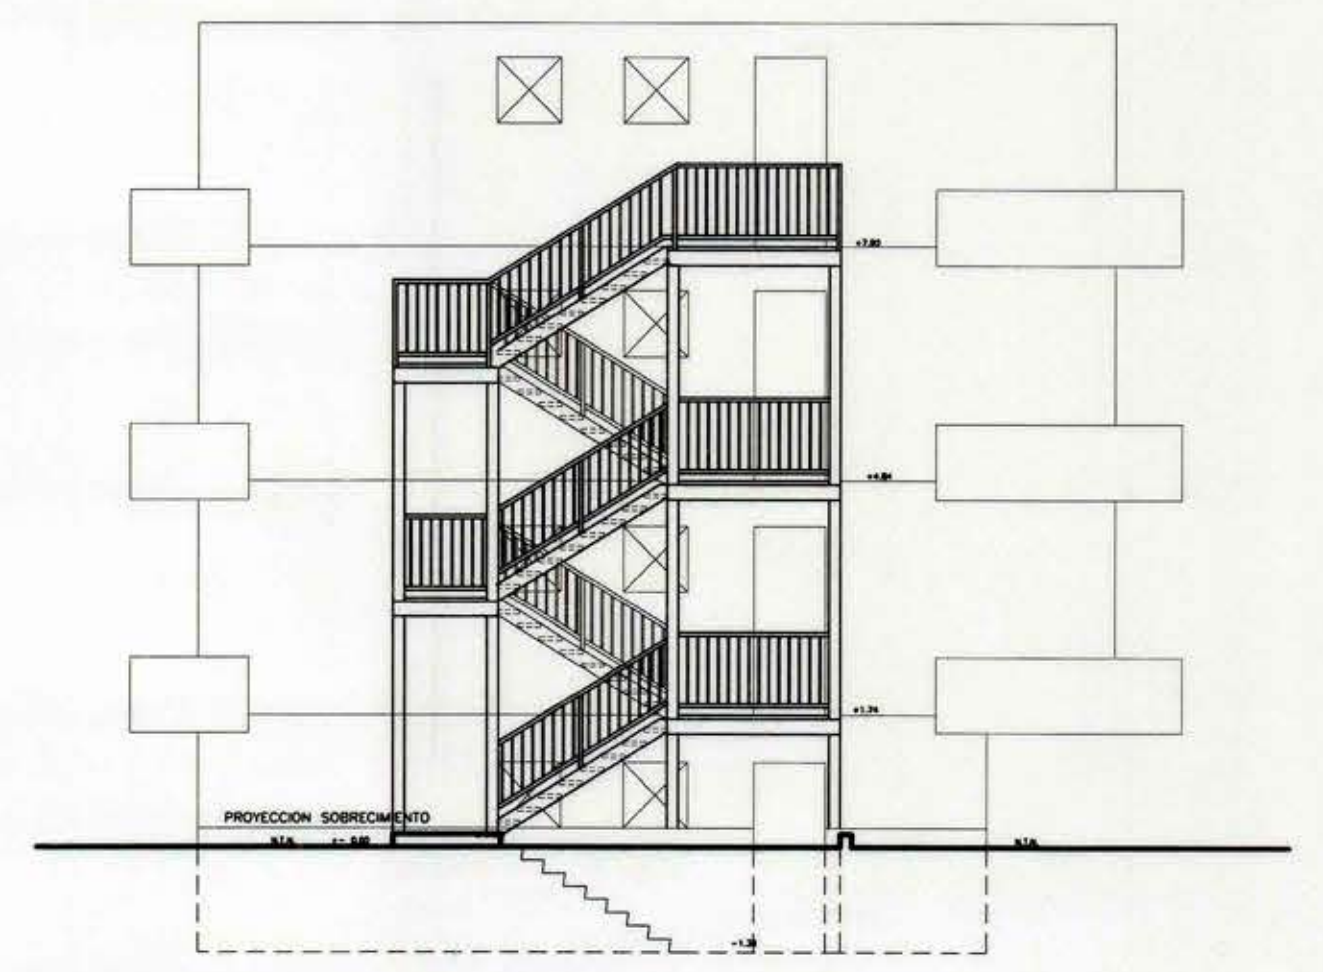

ELEVACION SUR ESCALA 1
ESCALA 1 : 100

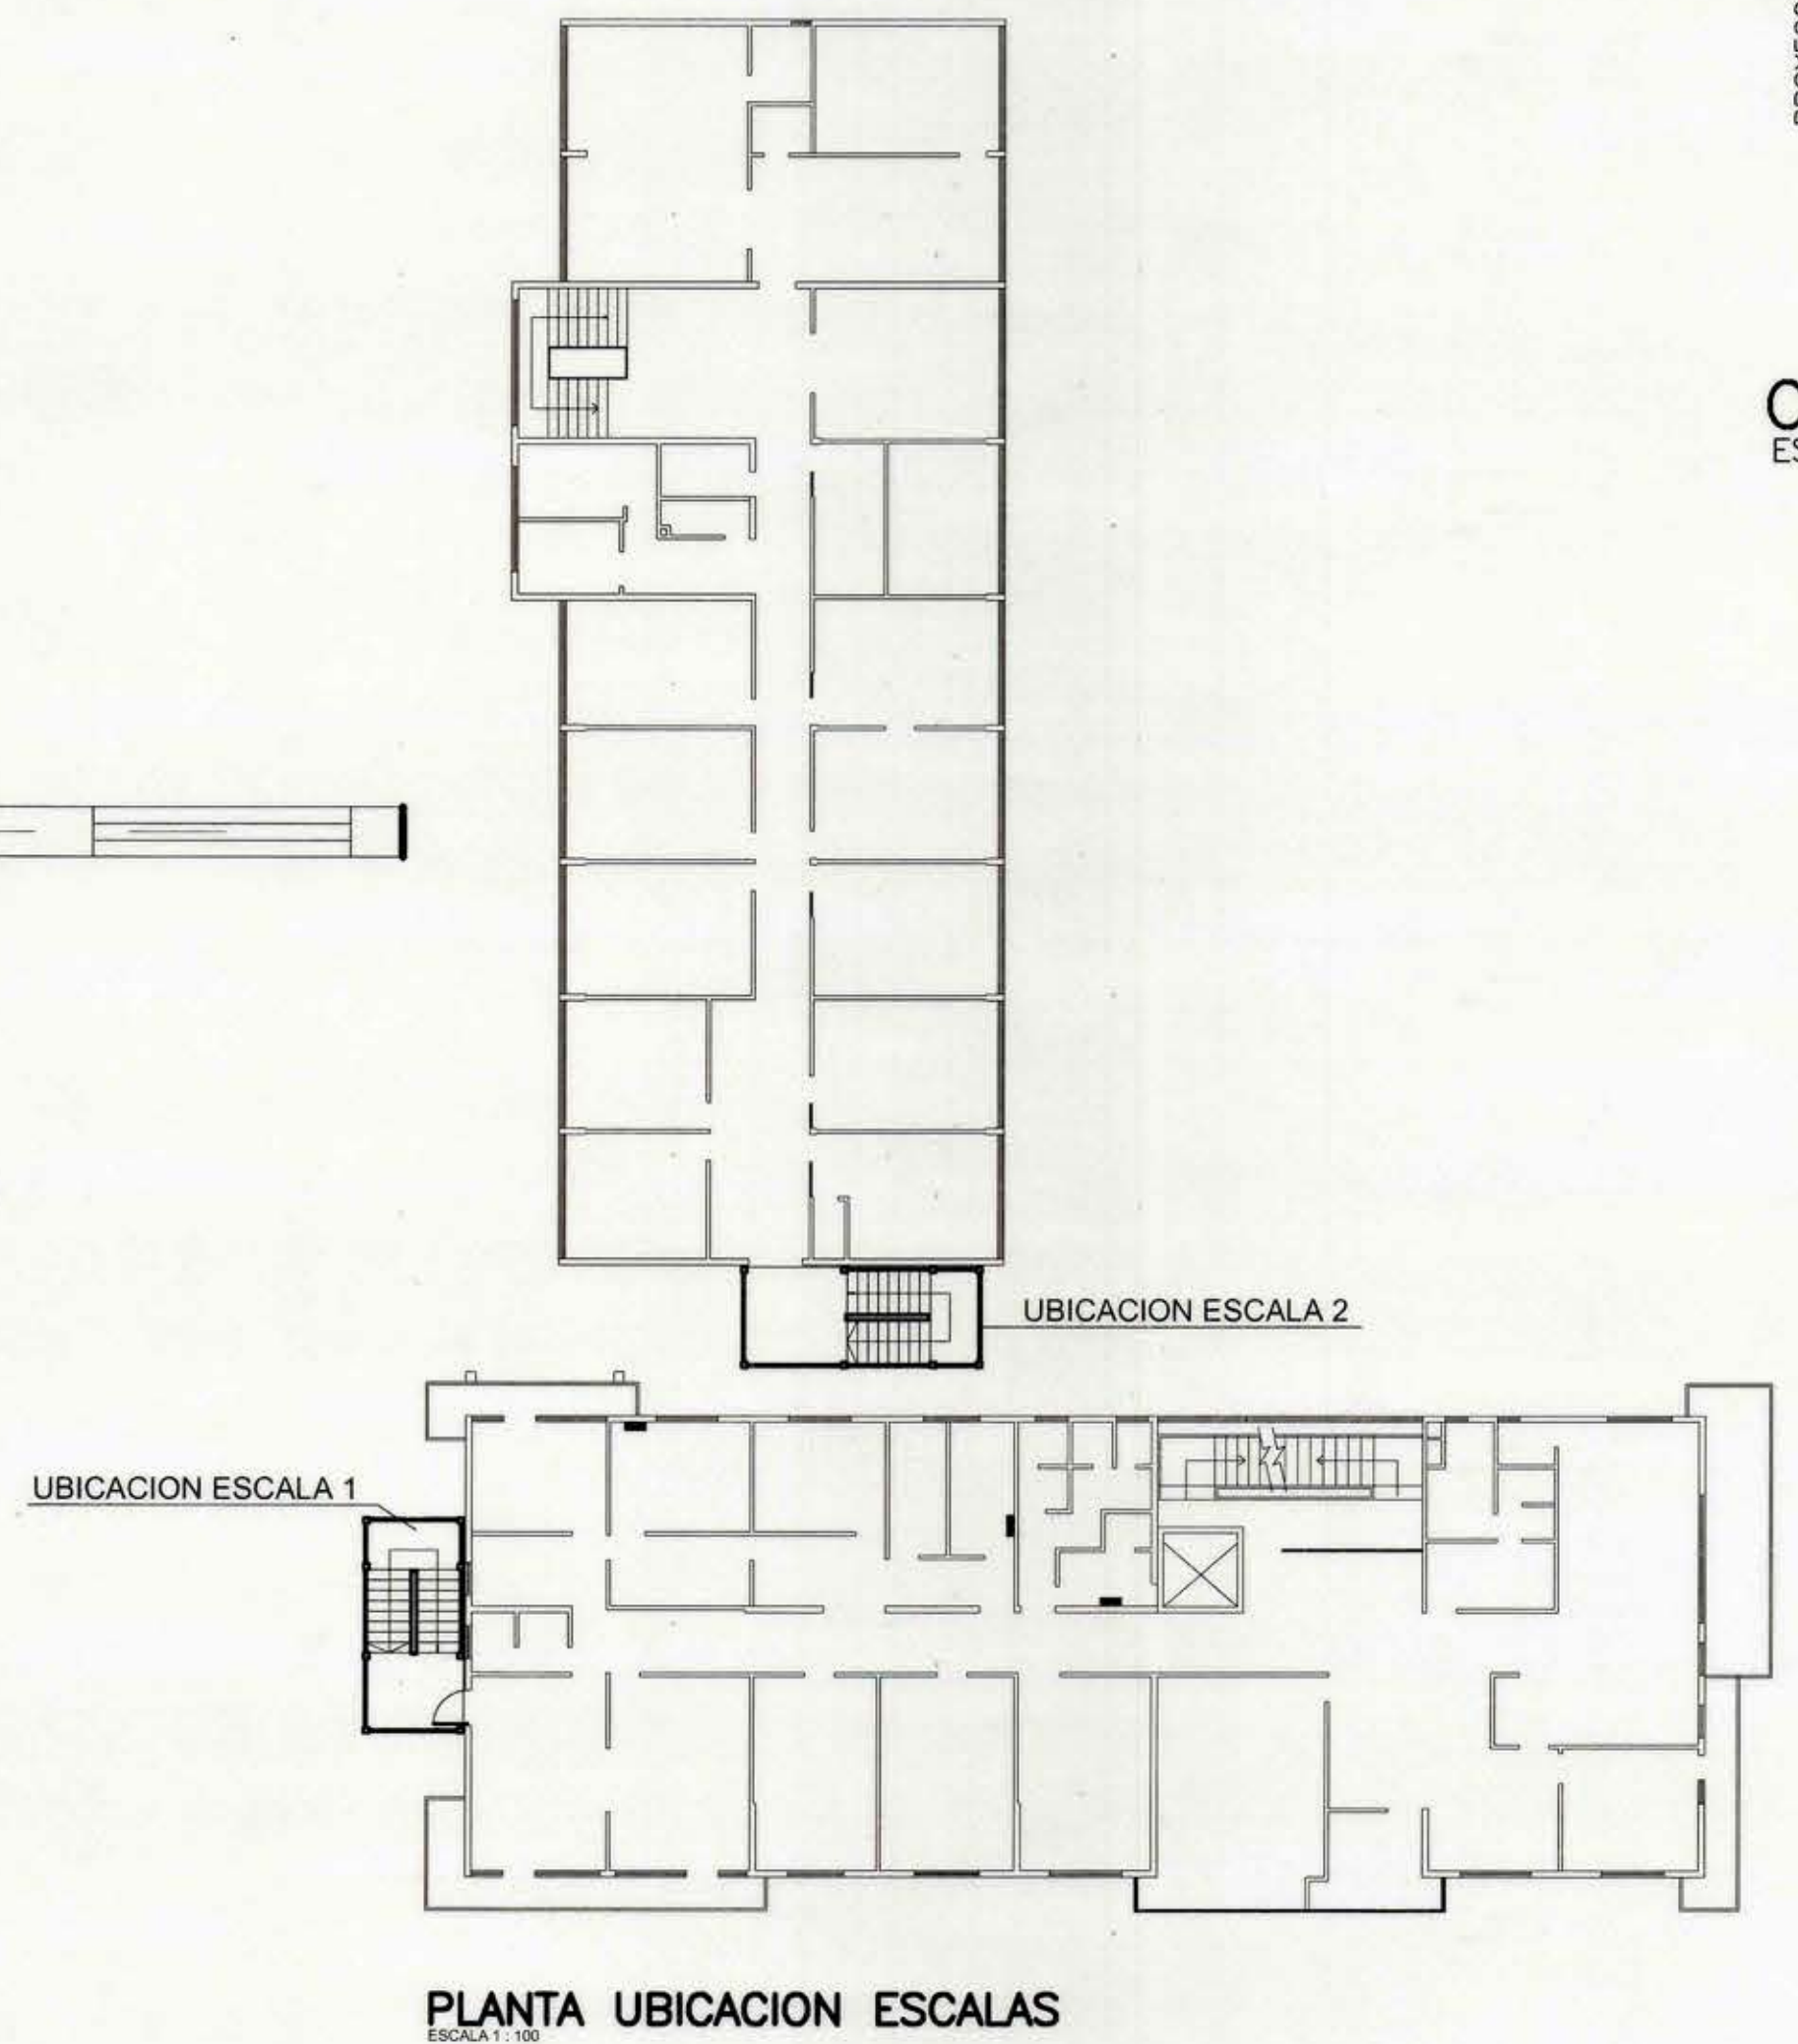

PLANTA UBICACION ESCALAS
ESCALA 1 : 100

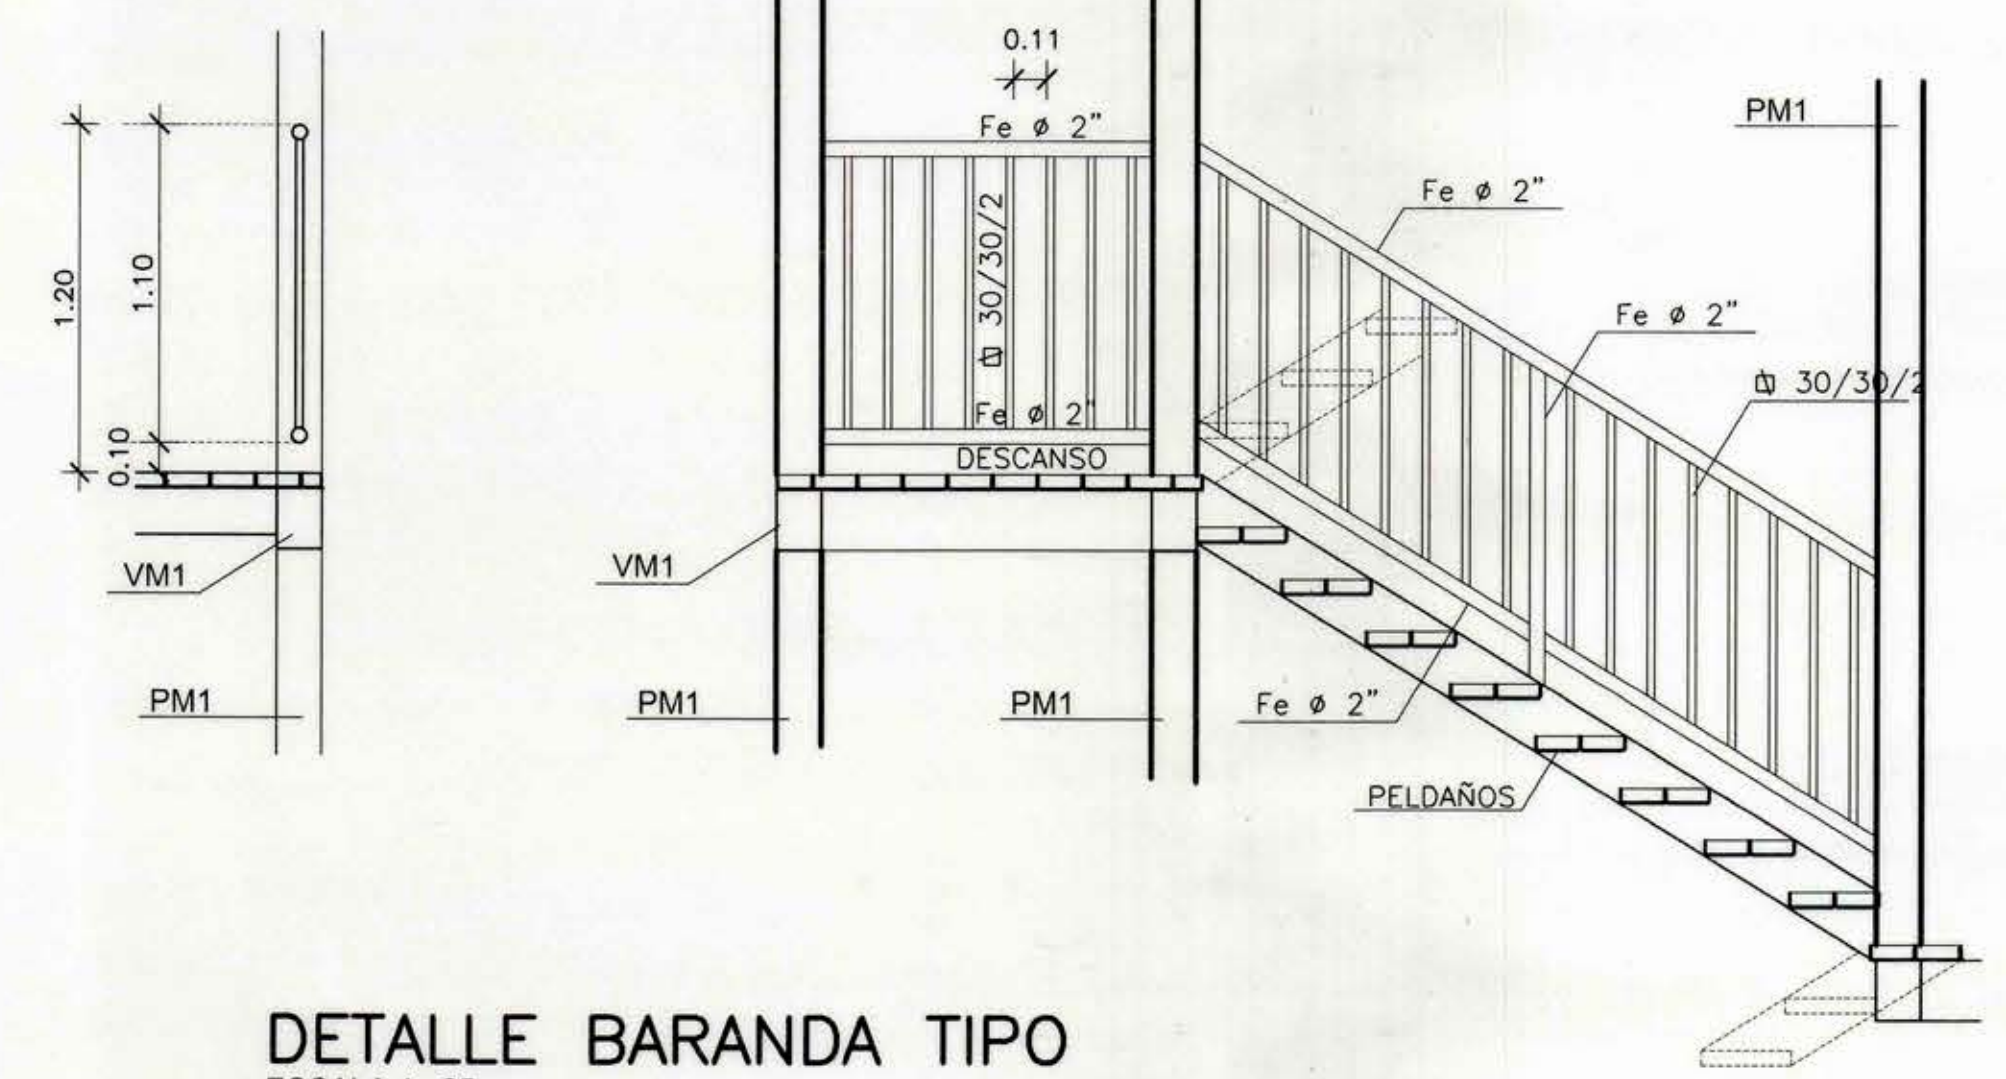

DETALLE BARANDA TIPO
ESCALA 1 : 25

MOP		DIRECCION DE ARQUITECTURA	
REGION VI REGION		OFICINA REGIONAL VI REGION	
PROVINCIA CACHAPOAL	OBRA MEJORAMIENTO ACCESOS Y CONSTRUCCION ESCALA DE EMERGENCIA Y ASCENSOR EDIFICIO MOP RANCAGUA		
COMUNA RANCAGUA	CONTENIDO		
ARQUITECTO REGIONAL	DIBUJO AUTOCAD		
F. ALBERTO ANGUITA MEDEL	J.C.L.O.		
ARGTO. JEFE U. PROYECTOS	FECHA		
	JULIO 2006		
	FORMATO		
	SUPERFICIE		
FRANCISCO HERNANDEZ D. DESARROLLO PROYECTO	LAMINA Nº		
FRANCISCO HERNANDEZ D. ESCALA	3 DE 5		
LAS INDICADAS	TUBO Nº 461		
		OBSERVACIONES	
		ACLARACION Nº 1	