


ESCUELA de QUIMICA & FARMACIA

AGREGADO AL PLANO GENERAL
DE AGUA POTABLE
ESCALA 0,01^o/M.

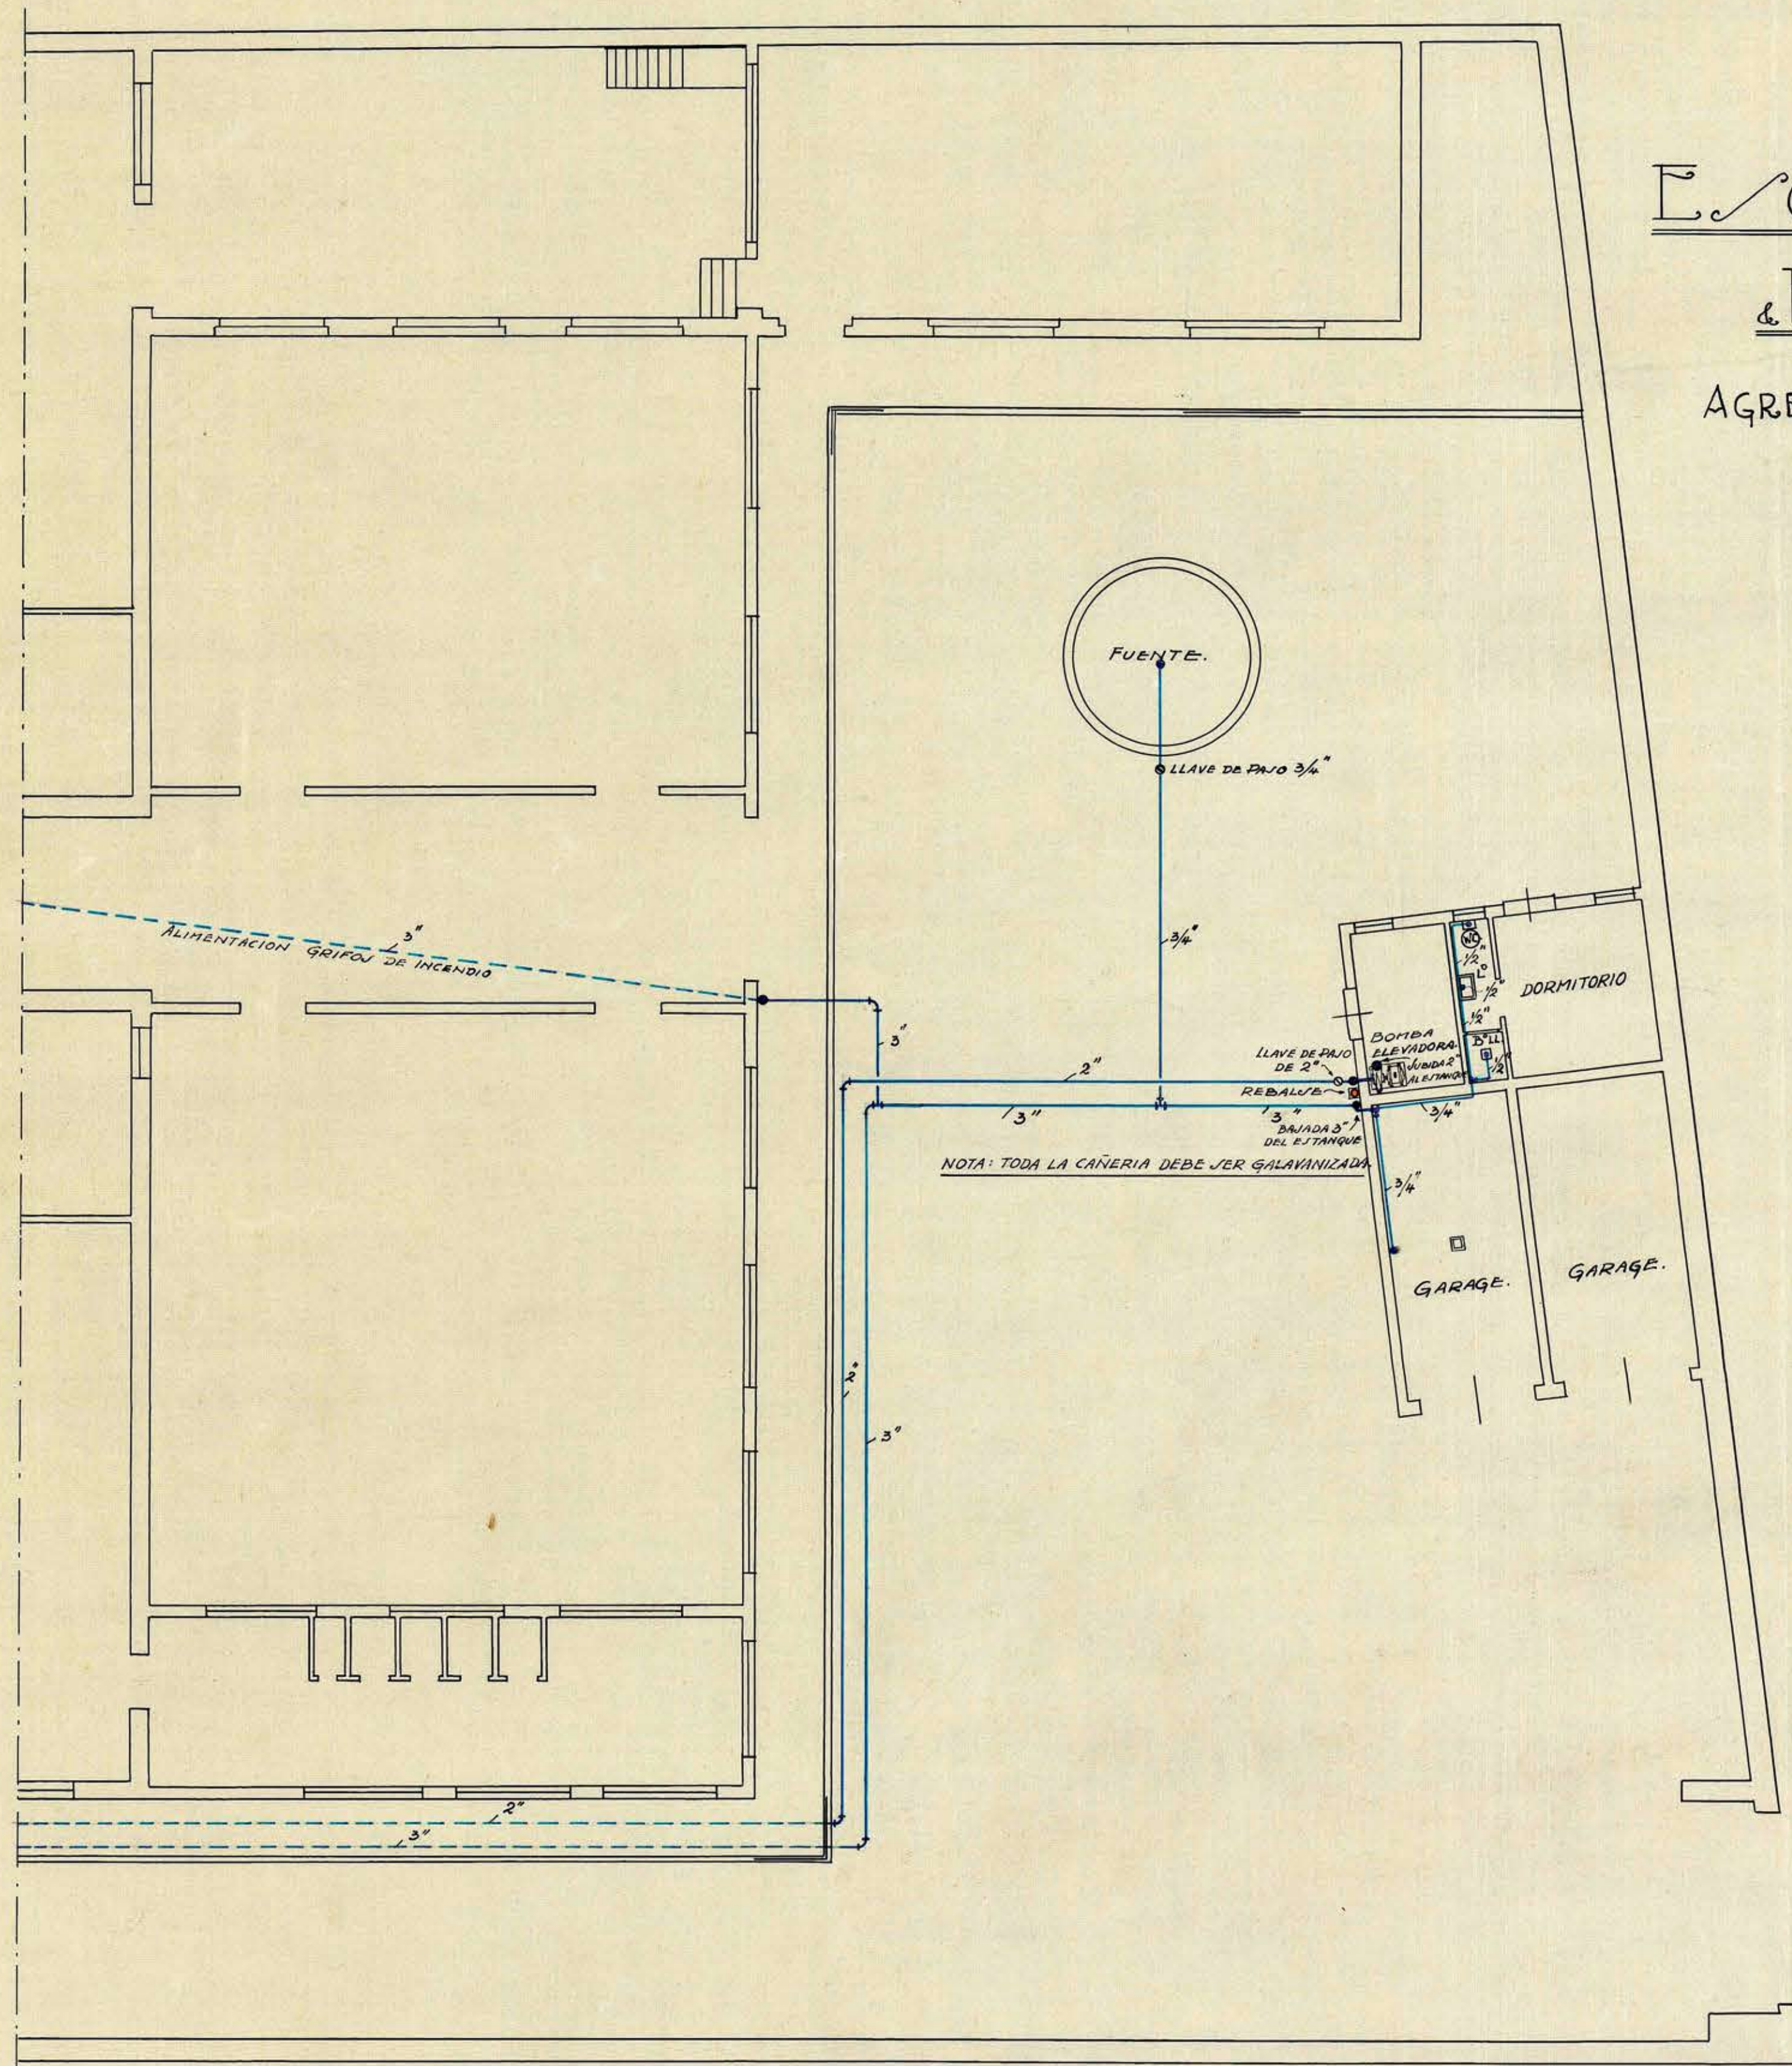

Plano
DISEÑADO POR *E. TEKHERT*
CORRECCIONES
TRAZADO " *E. TEKHERT*
REVISADO " *A. BLANCO*
APROBADO " *3 DE DICIEMBRE 1929*

THE FOUNDATION COMPANY	
SANTIAGO CHILE	
TRABAJO NO. _____	LOCALIDAD <i>SANTIAGO</i>
DIBUJADO POR <i>E. TEKHERT</i> CORRECCIONES _____	
TRAZADO " <i>E. TEKHERT</i> _____	
REVISADO " <i>A. BLANCO</i> _____	
APROBADO " _____ 3 DE DICIEMBRE 1929	
APROBADO	Nº <i>D-11</i>