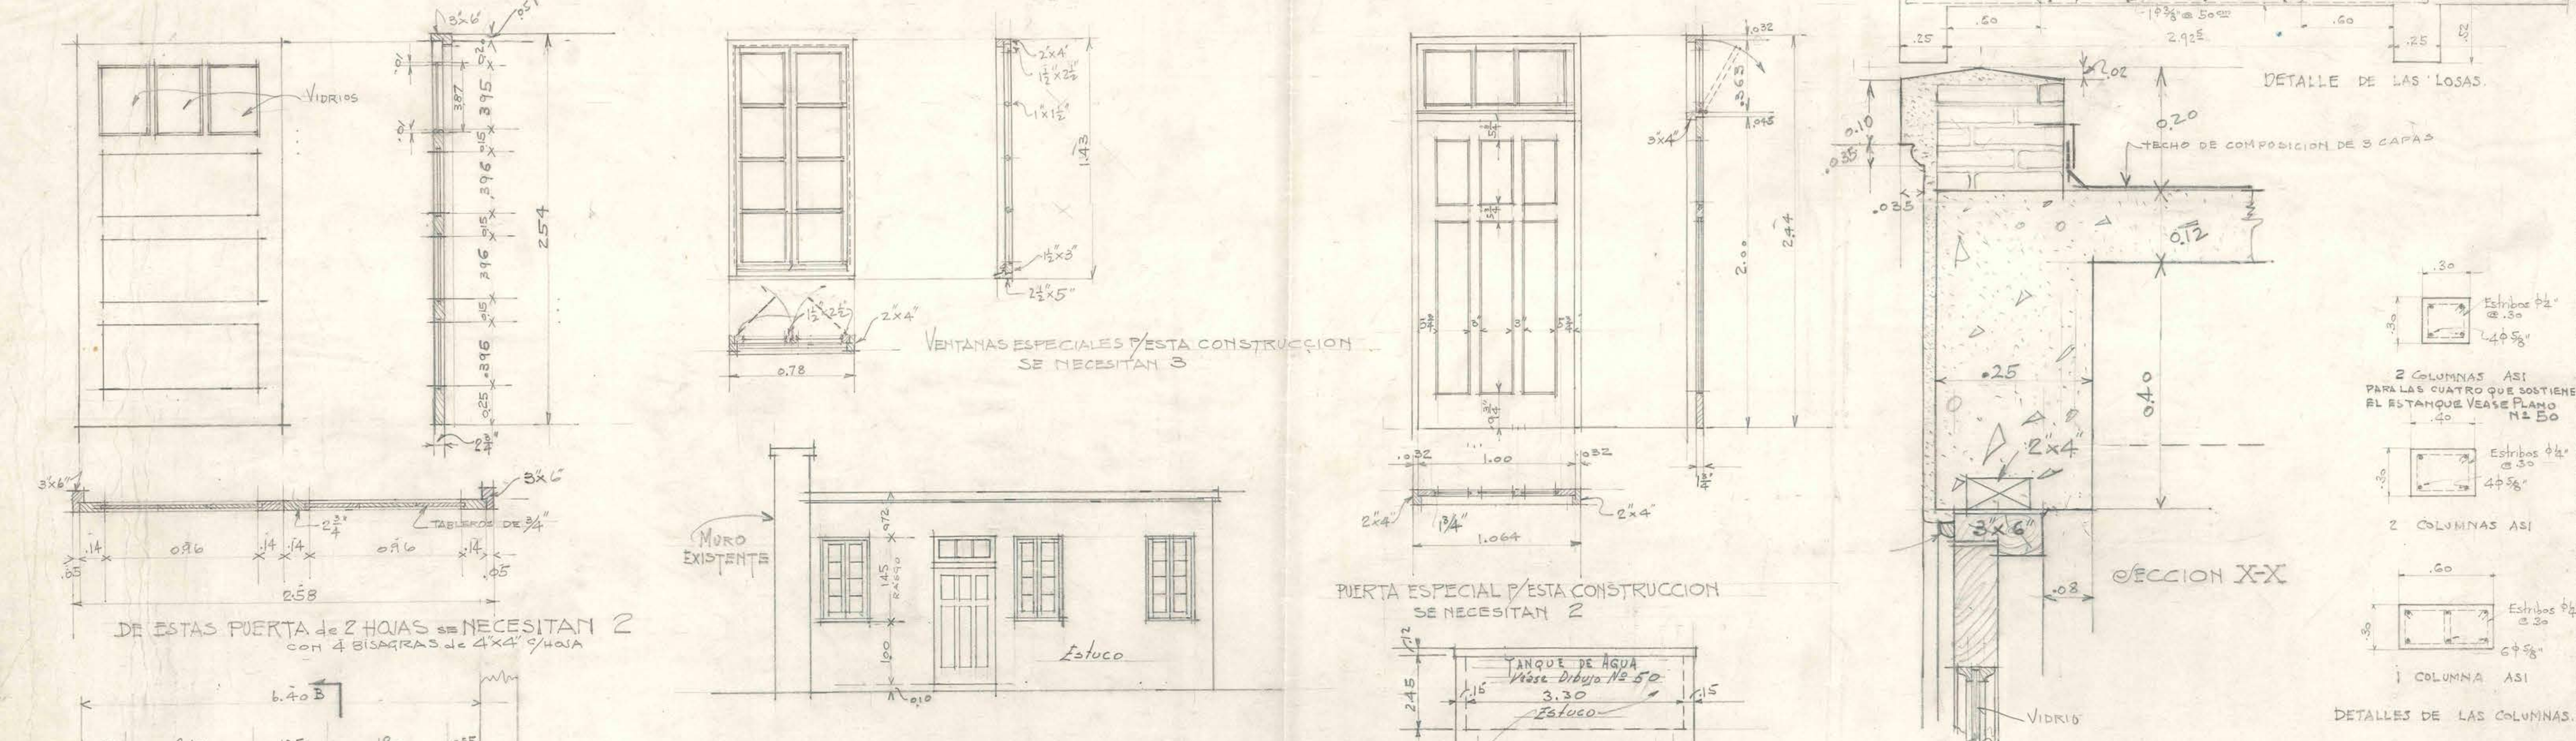
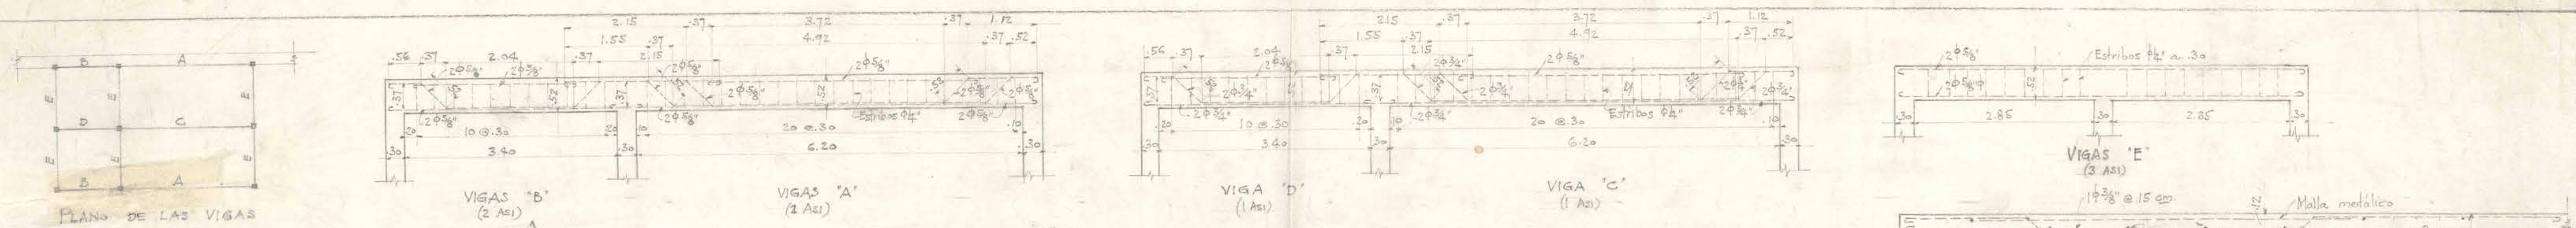


ESCUELA de QUIMICA y FARMACIA
 PLANO del GARAGE de 2 BOXES
 QUE SE CONSTRUIRÁ EN EL SITIO QUE INDICA
 EL PLANO Nº 45

THE FOUNDATION COMPANY	
SANTIAGO, CHILE	
TRABAJO Nº 6 LOCALIDAD SANTIAGO	
DIBUJADO POR	ALCORRECCIONES
TRAZADO	ALCORRECCIONES
REVISADO	ALCORRECCIONES
APROBADO	ALCORRECCIONES
No 46	

2 copias p/ Sr. Bosch
 P/ PRESUPUESTO