


~ FACHADA POSTERIOR ~

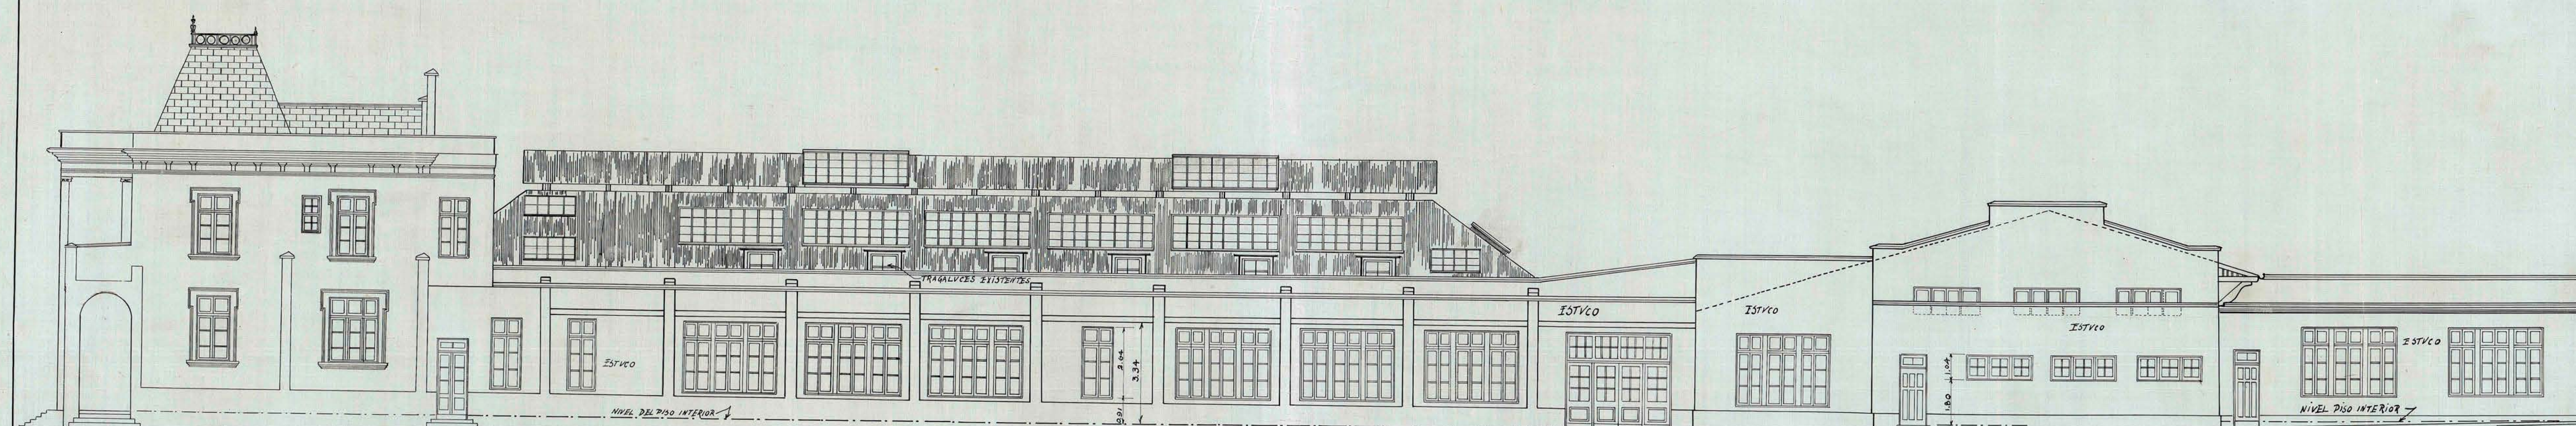

FACHADA SUR.

ESCUELA de QUÍMICA Y FARMACIA PLANO de FACHADAS.

ESCALA 1:100

THE FOUNDATION COMPANY	
SANTIAGO CHILE	
TRABAJO No. 6	LOCALIDAD Santiago
DIBUJADO POR R.G.W.	CORRECCIONES
TRAZADO " R.G.W.	
REVISADO "	
APROBADO "	
APROBADO	No. 7