


NICHO-MEDIDOR Y COLADOR DE 50mm.
escala 1/10

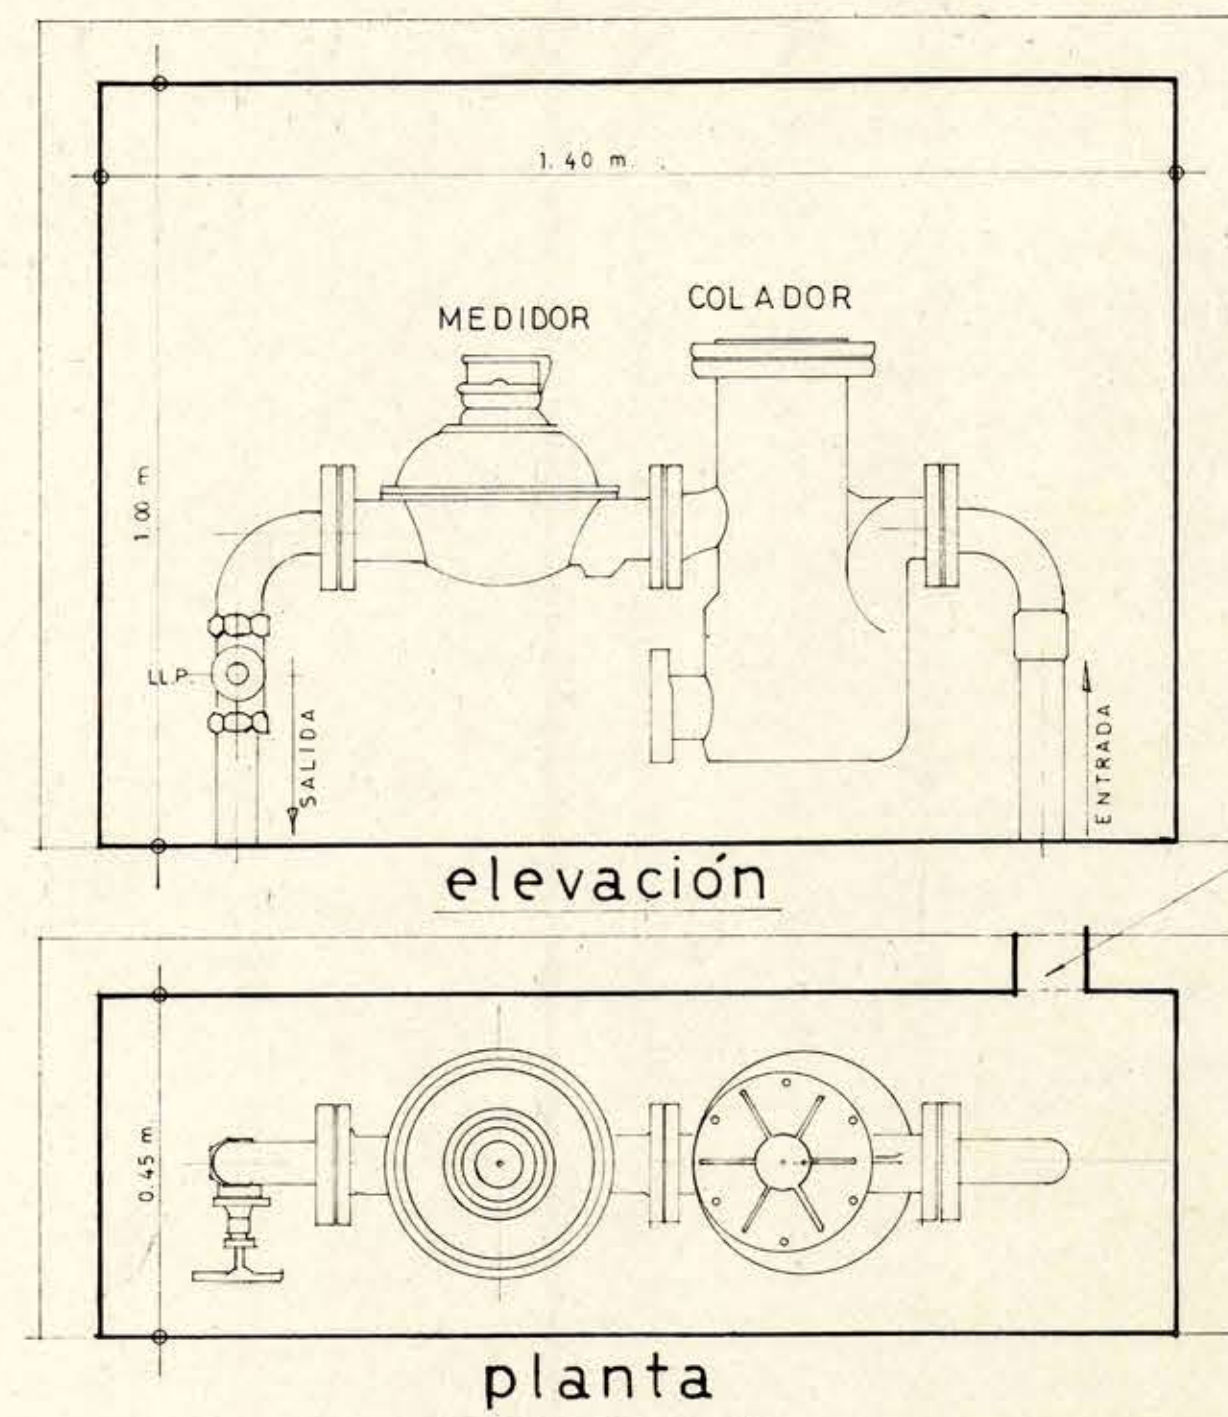


IMPORTANTE:
NO SE INSTALARA EL SERVICIO DE AGUA SI NO ESTA CONSTRUIDO EL NICHOS PARA EL MEDIDOR Y EJECUTADA LA PASADA EN EL CEMENTO. EL NICHOS DEBERA TENER LAS DIMENSIONES DEL PRESENTE DETALLE.
PASADA DE 0.10m. de diametro a 0.10 o 0.15m. BAJO EL NIVEL DEL PAVIMENTO DE LA VEREDA.

PROYECTO DE AGUA POTABLE — ESC. 1/500
PANAMERICANA NORTE
Y AVDA. BARON DE JURAS REALES —QUILICURA
DEPOSITO DE BUSES — EMPRESA DE TRANSPORTES COLECTIVOS DEL ESTADO


CERTIFICADO DE NUMERACION

PROYECTISTA: FRANCISCO DE LA BARRA - INSC. 2508 - QUILICURA, 10/71
JOSÉ MARIN

APROBACION	PLANO Nº
	FECHA
	BOLETIN
ANTES DE INICIARSE LA INSTALACION DE CANERIAS ES INDISPENSABLE SOLICITAR LA AUTORIZACION DEL S. AGUA POTABLE SGO. NORTE POR UN INSTALADOR AUTORIZADO	
ARTIFACTOS: 90	
INSTALADOR: FECHA: PROPIETARIO: D. O. S.	
INSC. Nº: SOLTUTUR: FIRMA: FIRMA:	

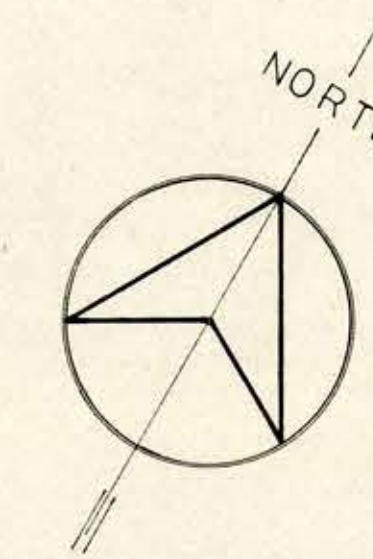

CARRETERA PANAMERICANA NORTE

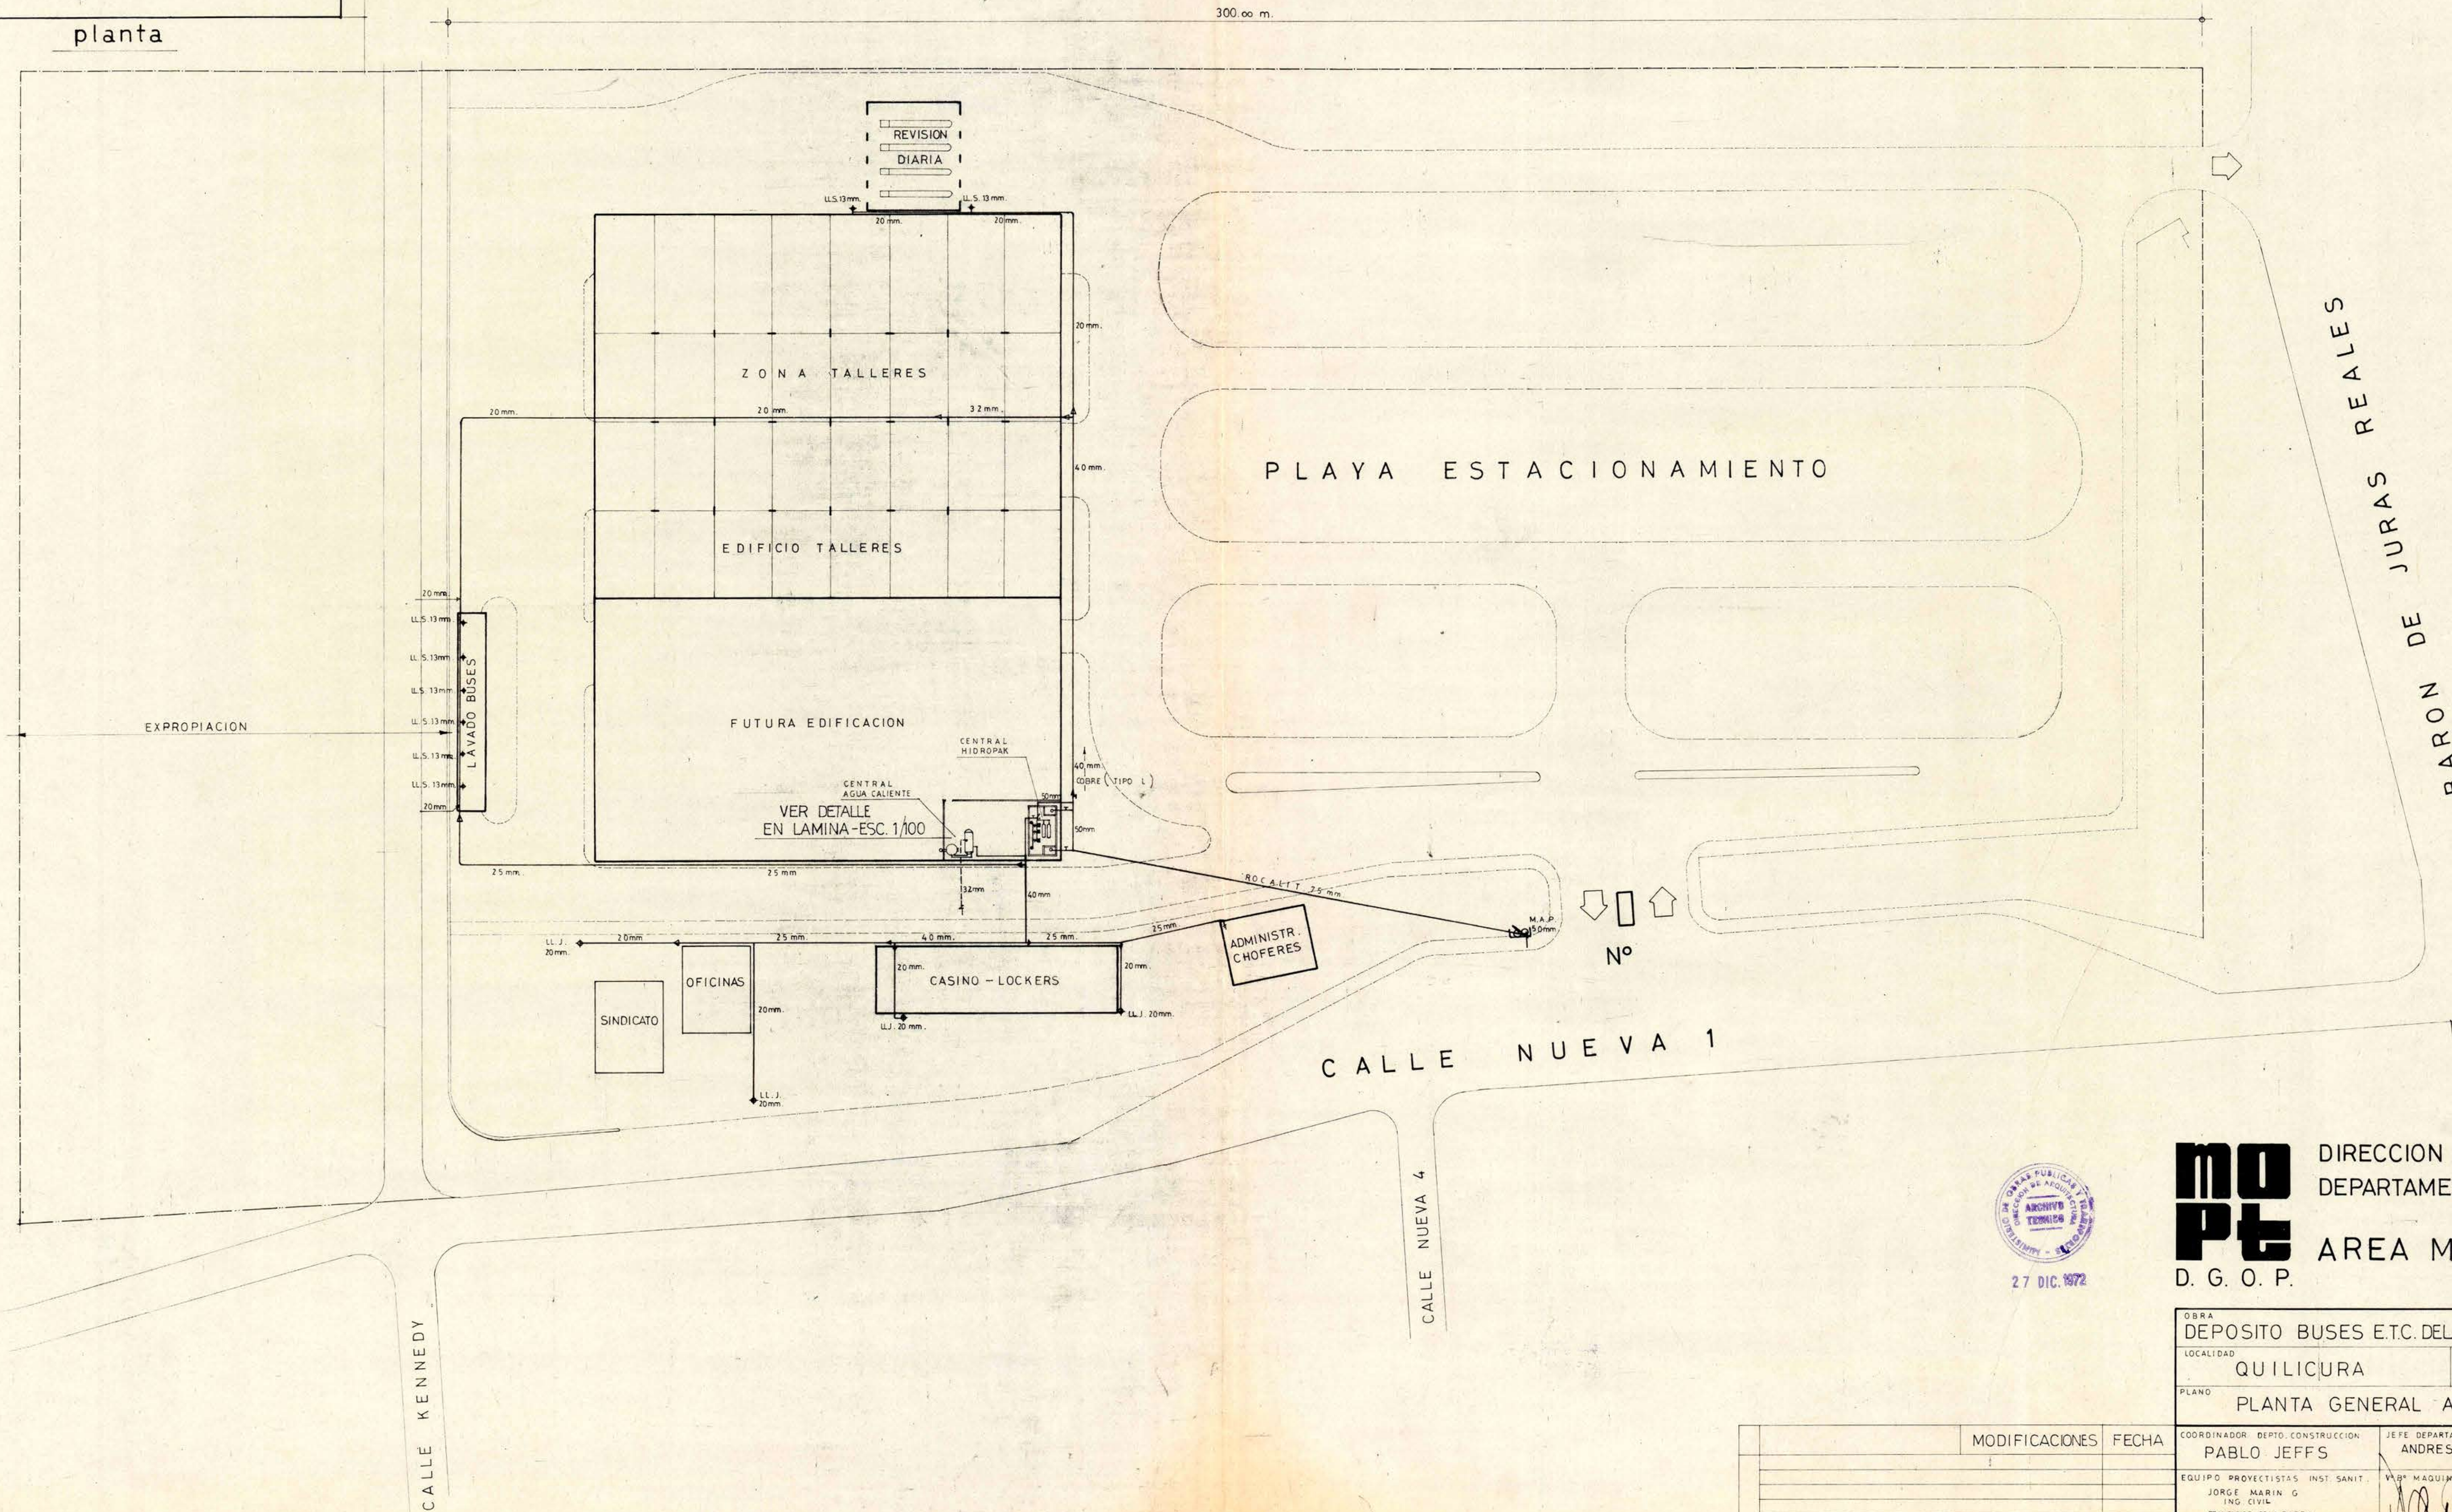

mo pt DIRECCION DE ARQUITECTURA
DEPARTAMENTO DE PROYECTOS
AREA MAQUINARIAS
D. G. O. P.

OBRA	DEPOSITO BUSES E.TC. DELE. PANAMER. NORTE
LOCALIDAD	QUILICURA
PROVINCIA	SANTIAGO
PLANO	PLANTA GENERAL AGUA POTABLE
COORDINADOR: DEPTO. CONSTRUCCION	PABLO JEFFS
JEFE DEPARTAMENTO	ANDRES CRISOSTO A.
EQUIPO PROYECTISTAS INST. SANIT.	JOSÉ MARIN G.
ING. CIVIL	FRANCISCO DE LA BARRA
ESCALA	1/500
SUPERFICIE	
FECHA	DIC. 72.
CLAVE	PS-5