


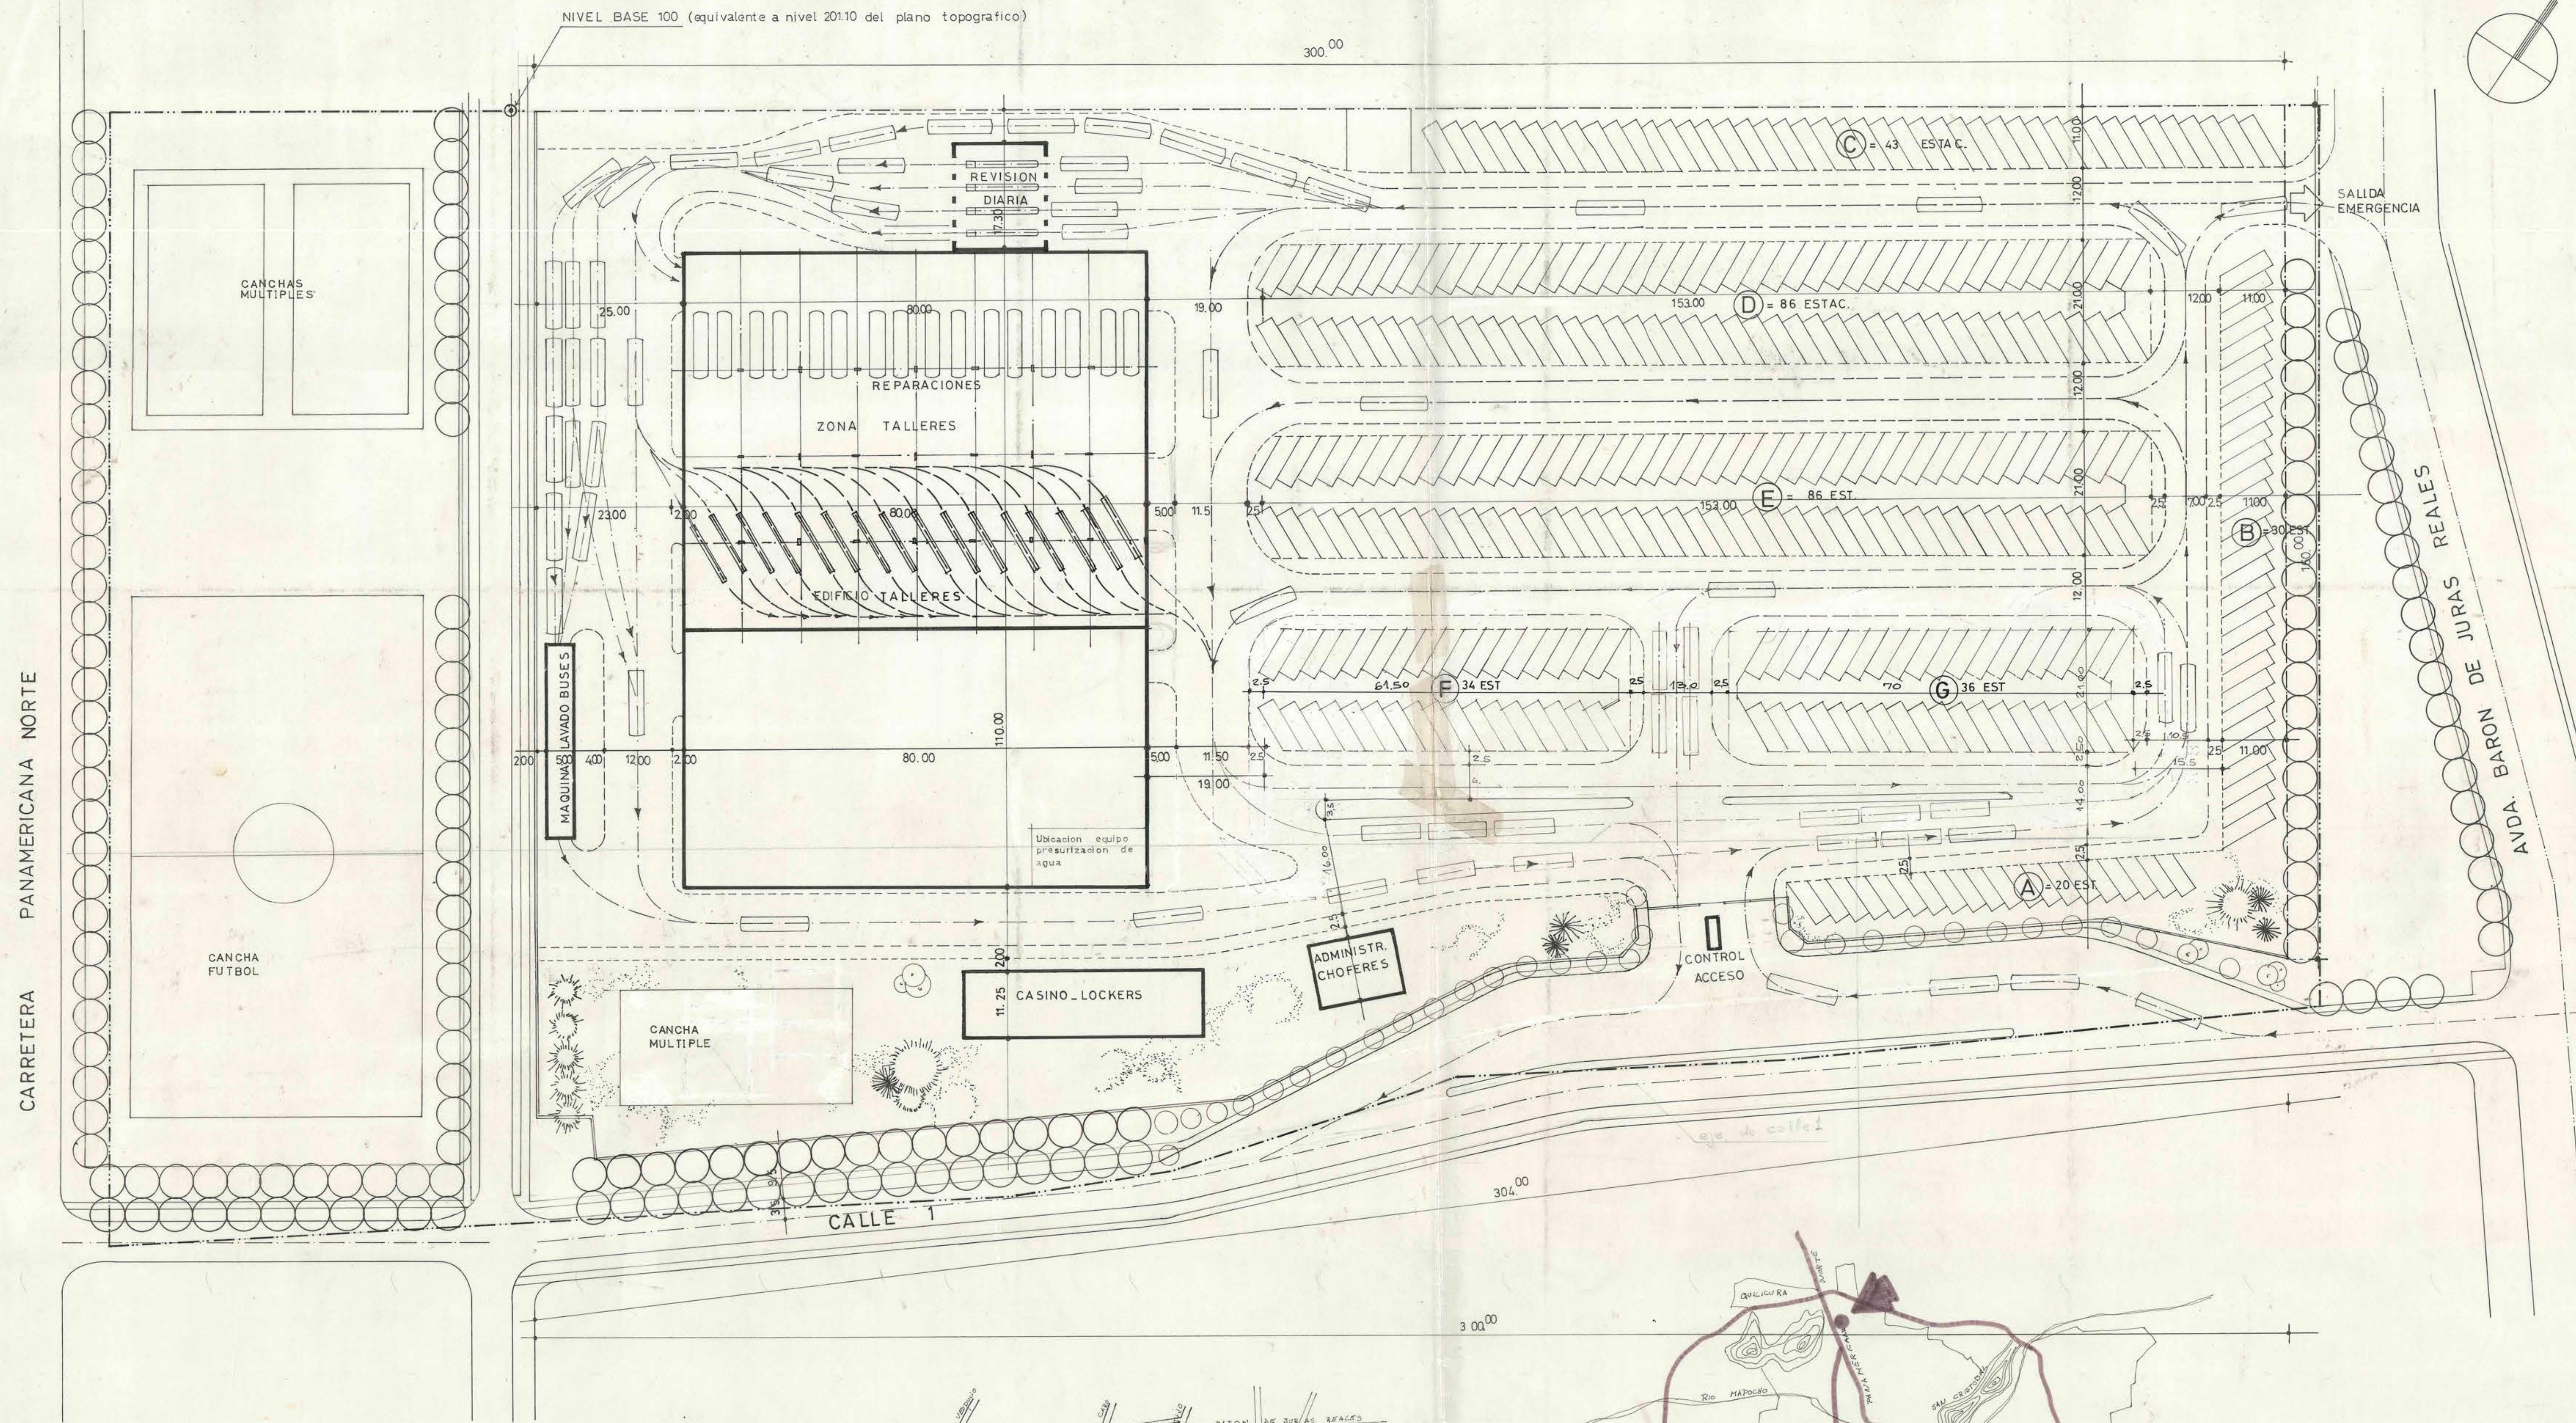

ESTACIONAMIENTO :

A	= 20 BUSES
B	= 30 "
C	= 43 "
D	= 86 "
E	= 34 "
F	= 36 "

TOTAL ESTACIONAM. = 249 BUSES

ESPERA LAVADO = 16

ESPERA REVISION DIARIA :






C	= 43 BUSES
D	= 43 "

TOTAL REVISION DIAR. = 86 BUSES

CAPACIDAD TOTAL = 351 BUSES

LINEA CIERRO SEGUN PLANO AOTO.
LUIS MITROVIC (FAB. NEUMANN SAC.)

LINEA CIERRO ACTUAL SEGUN
PLANO LEVANTAMIENTO

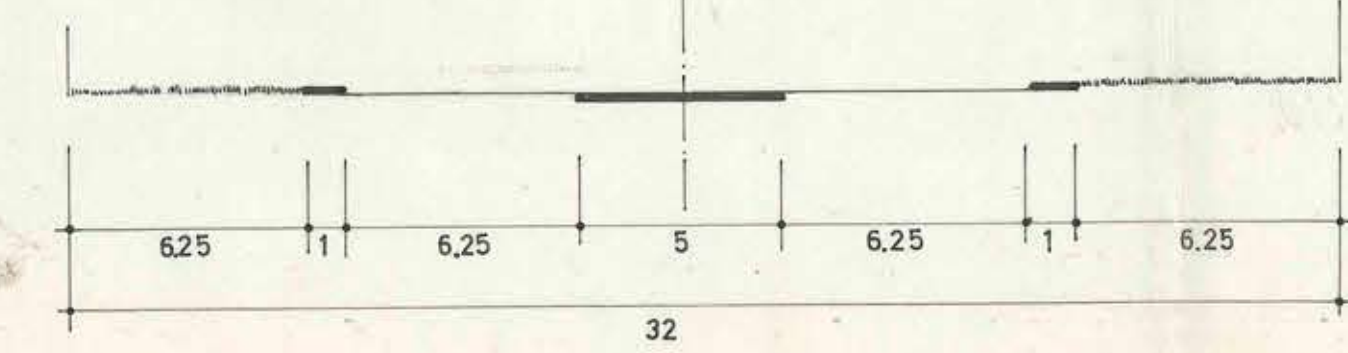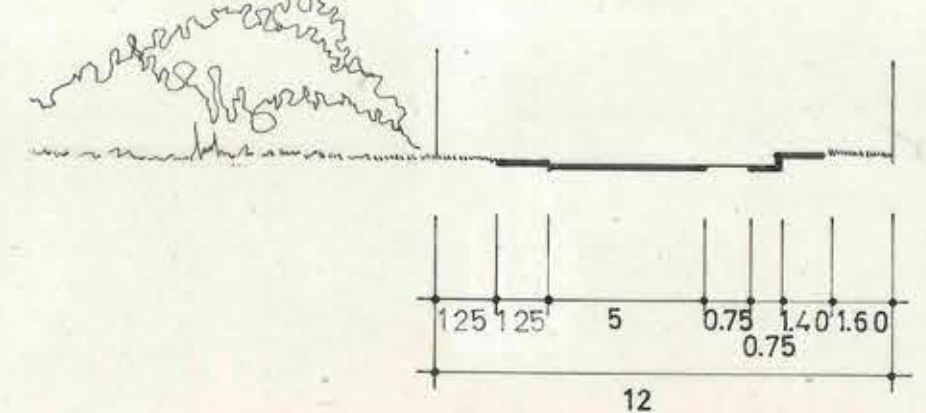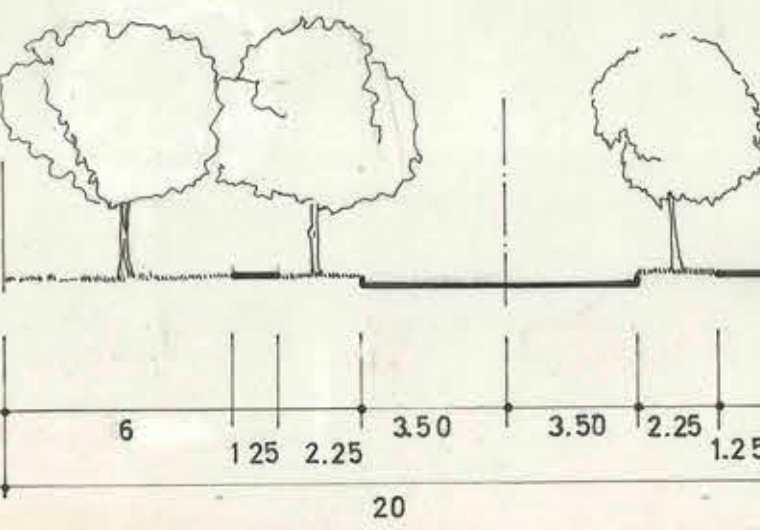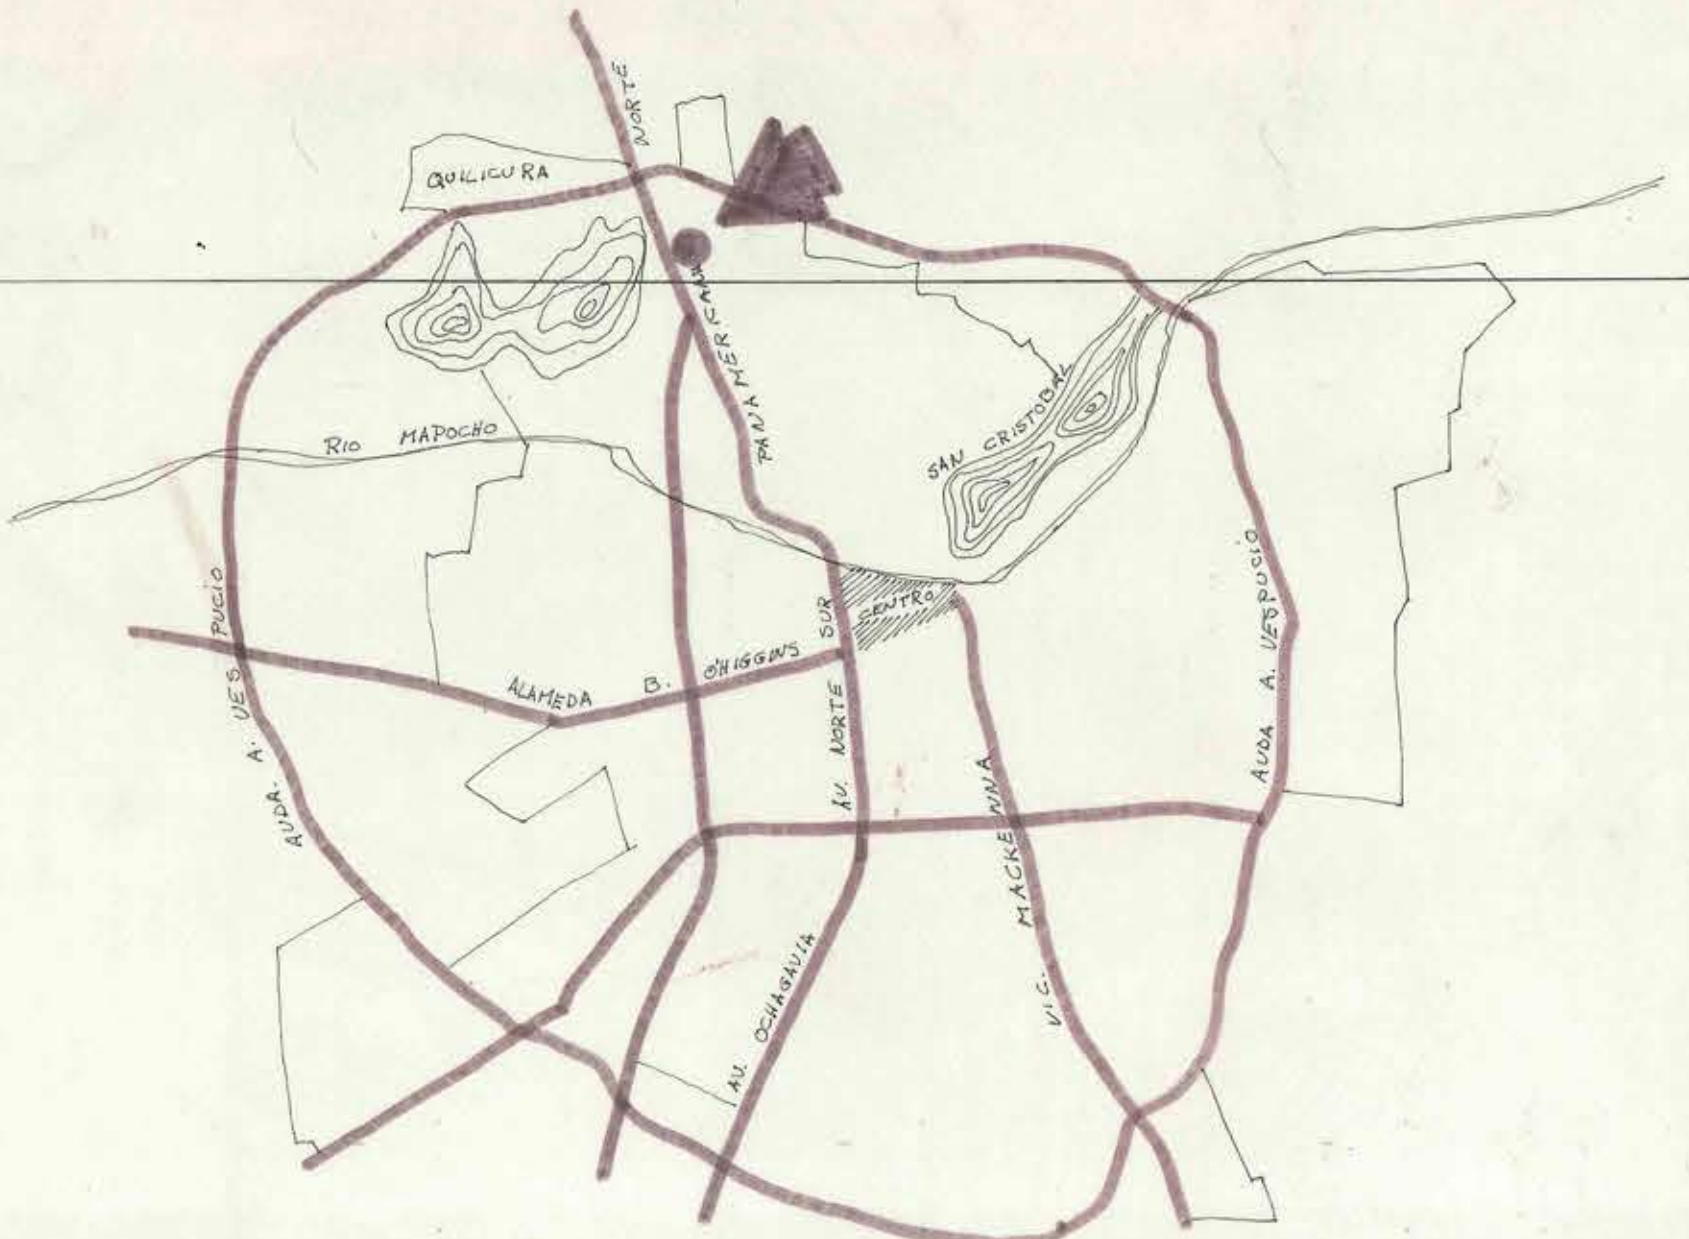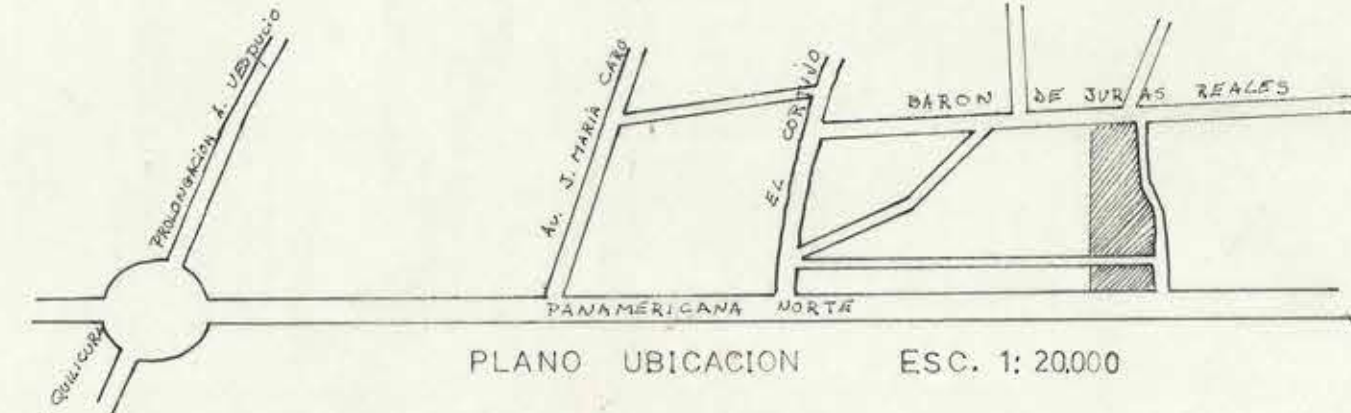

APROBACION DEPTO. TECNICO E.I.C.		Nº 72 102 101	MODIFICACIONES	FECHA
1	SE SUPLEN BARRERONES FCH 11 Y BARRERAS NIEVES FYS	10-10-72		
2	SE AGREGA CORTE CALLES Y PLANOS DE UBICACION 6-BIG. 72			
3	Se modifica cierre y se agregan áreas Verdes	11-BIG. 72		
4				
5				
6				

mo
pt
D. G. O. P.

DIRECCION DE ARQUITECTURA
DEPARTAMENTO DE PROYECTOS

AREA SERV. PUBLICOS

OBRA DEPOSITO BUSES ETC. DEL E. PANAMER. NORTE			
LOCALIDAD	QUILICURA	PROVINCIA	SANTIAGO
PLANO EMPLAZAMIENTO			
COORDINADOR	P. JEFFS R.	JEFE DEPARTAMENTO	ANDRES CRISOSTO A.
EQUIPO	RUBEN FERNANDEZ B.		
	XIMENA VAZQUEZ DE R.		
ESCALA	1:500	SUPERFICIE	FECHA 7-7-72
		CLAVE	A-1