



MOPT DIRECCION DE ARQUITECTURA
DEPARTAMENTO DE PROYECTOS
AREA SERV. PUBLICOS
D. G. O. P.

OBRA	DEPOSITO DE BUSES E.T.C.E. PANAMERICANA NORTE
LOCALIDAD	QUILICURA PROVINCIA SANTIAGO
PLANO	PAVIMENTACION PLANTA y DETALLES
COORDINADOR	JEFE DEPARTAMENTO
EQUIPO	INGENIERO CIVIL U. DE CH. I. C. I. N° 10255 INGENIERO CIVIL U. DE CH. I. C. I. N° 10256
ESCALA	1:500
FECHA	17 NOV. 1972
HIDRO-VIAL	INGENIEROS CONSULTORES

PLANO DE UBICACION

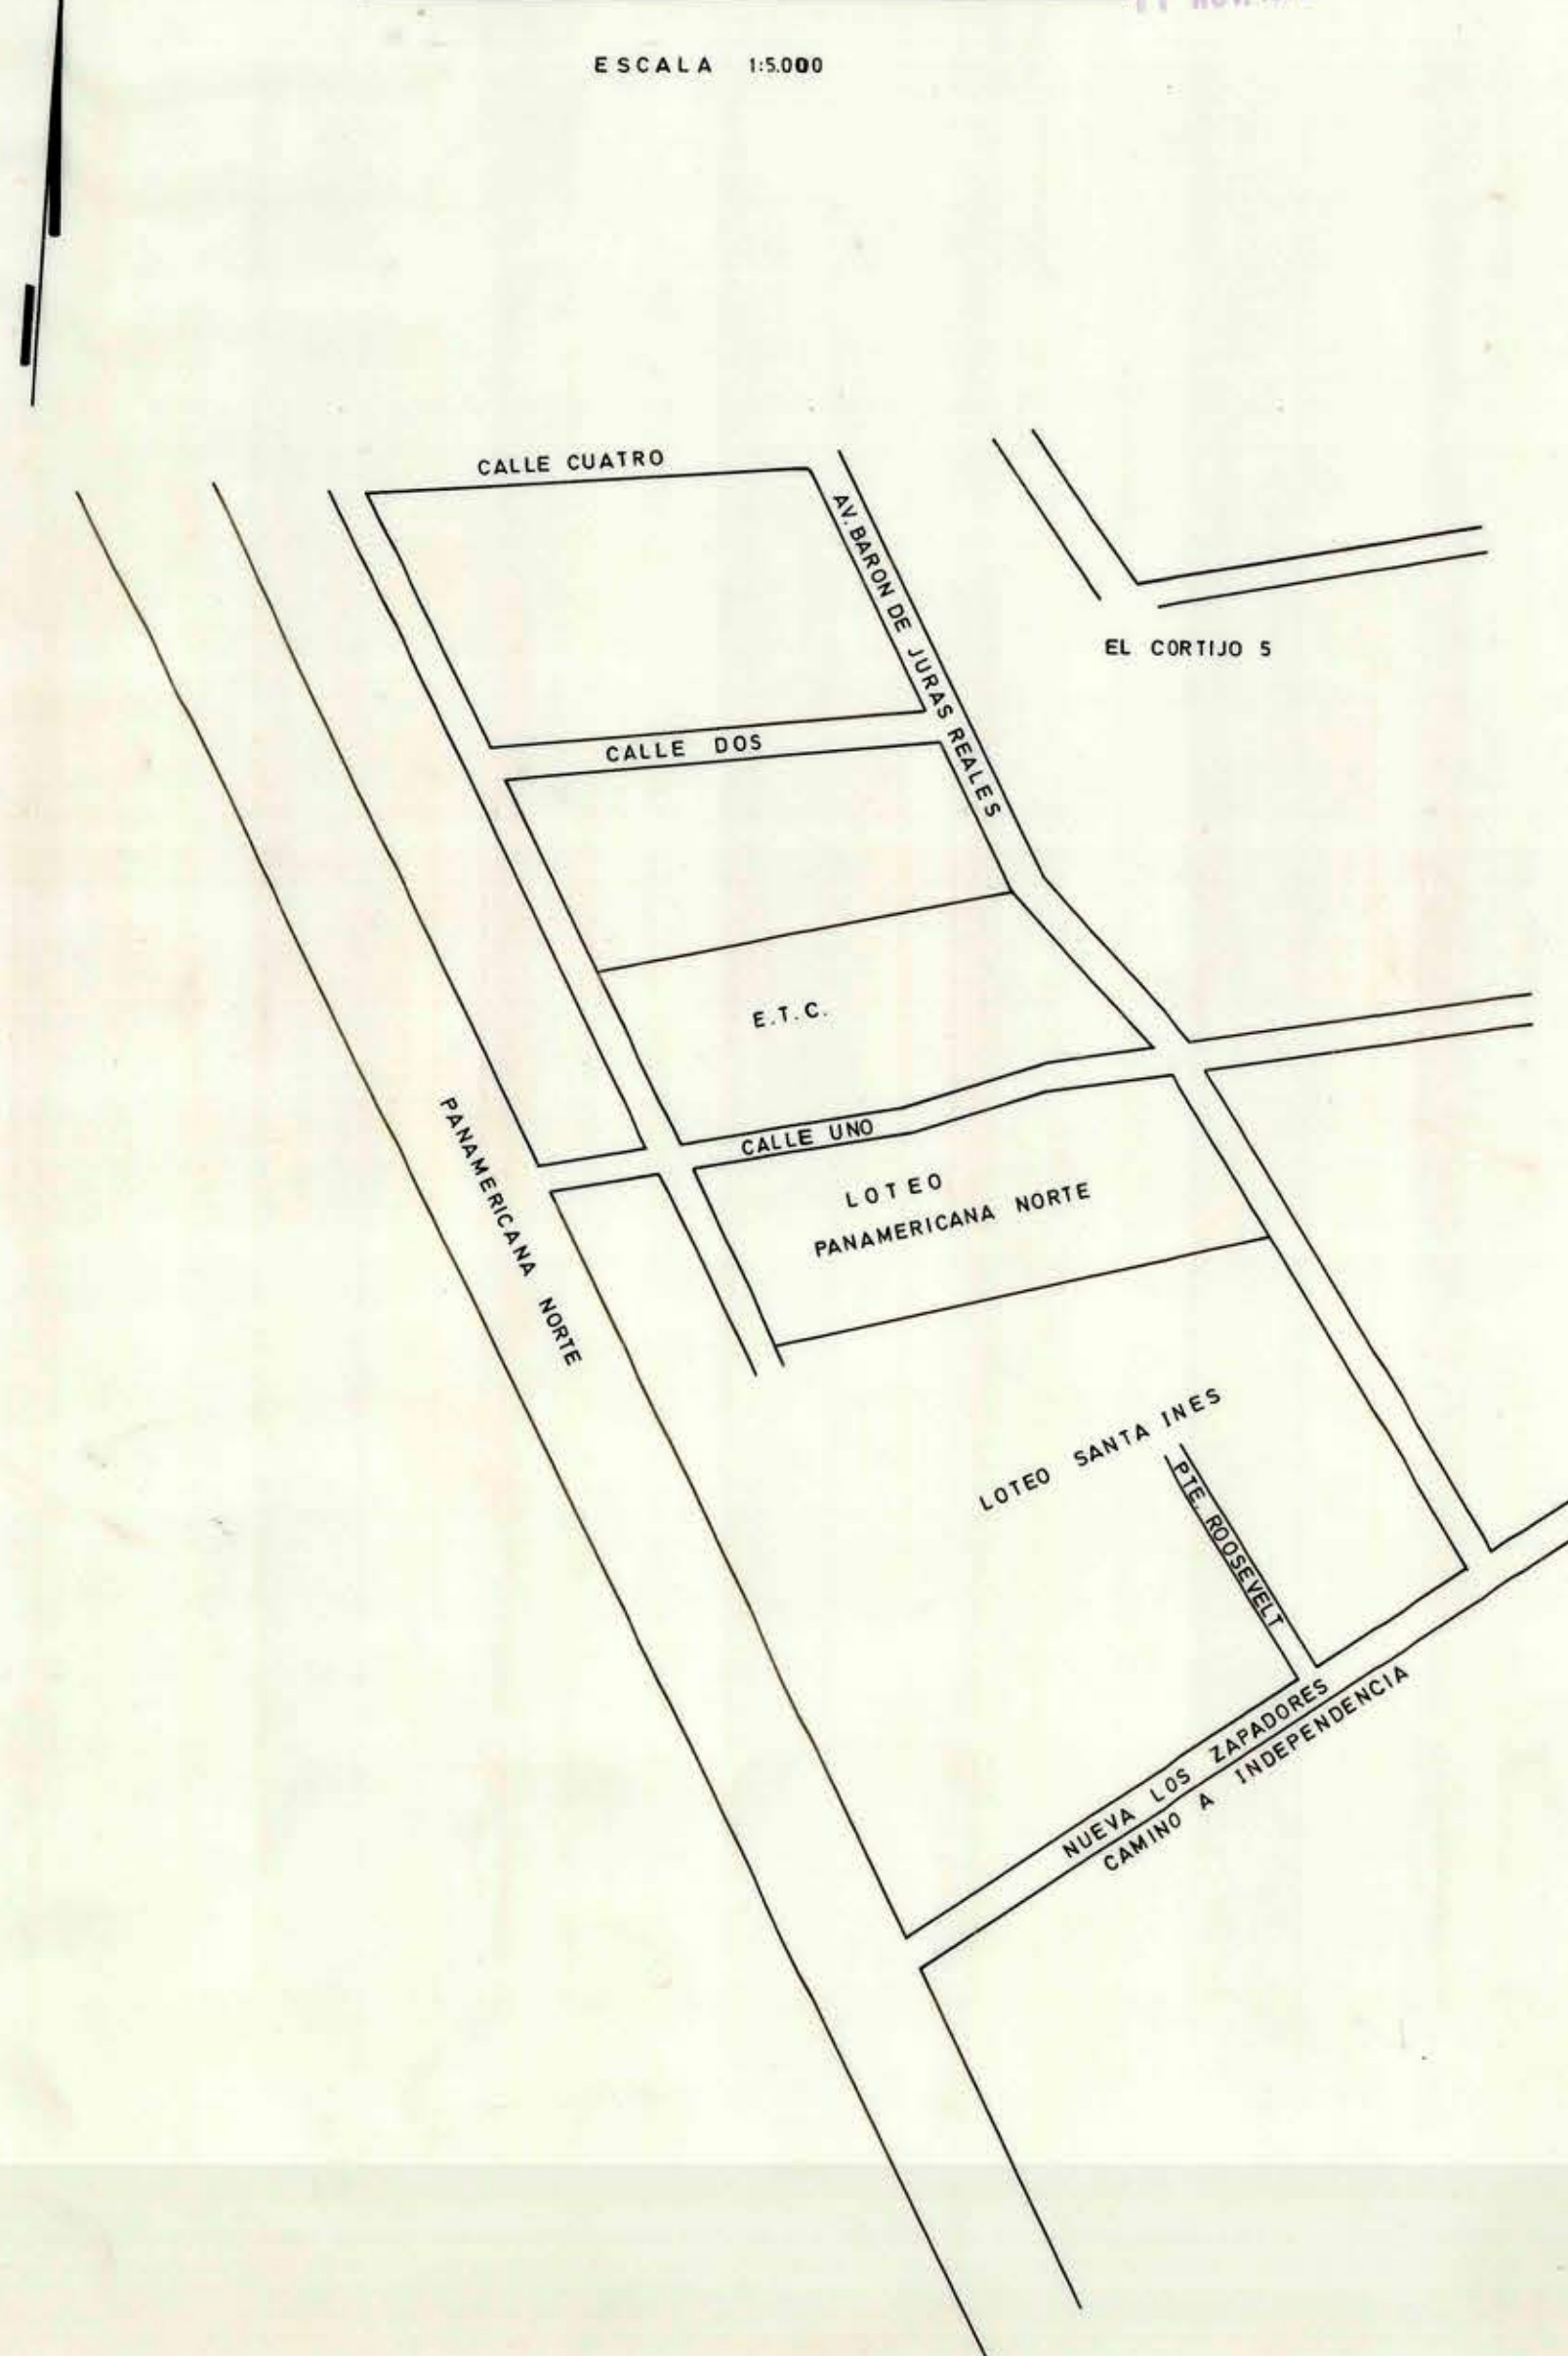

PLANTA

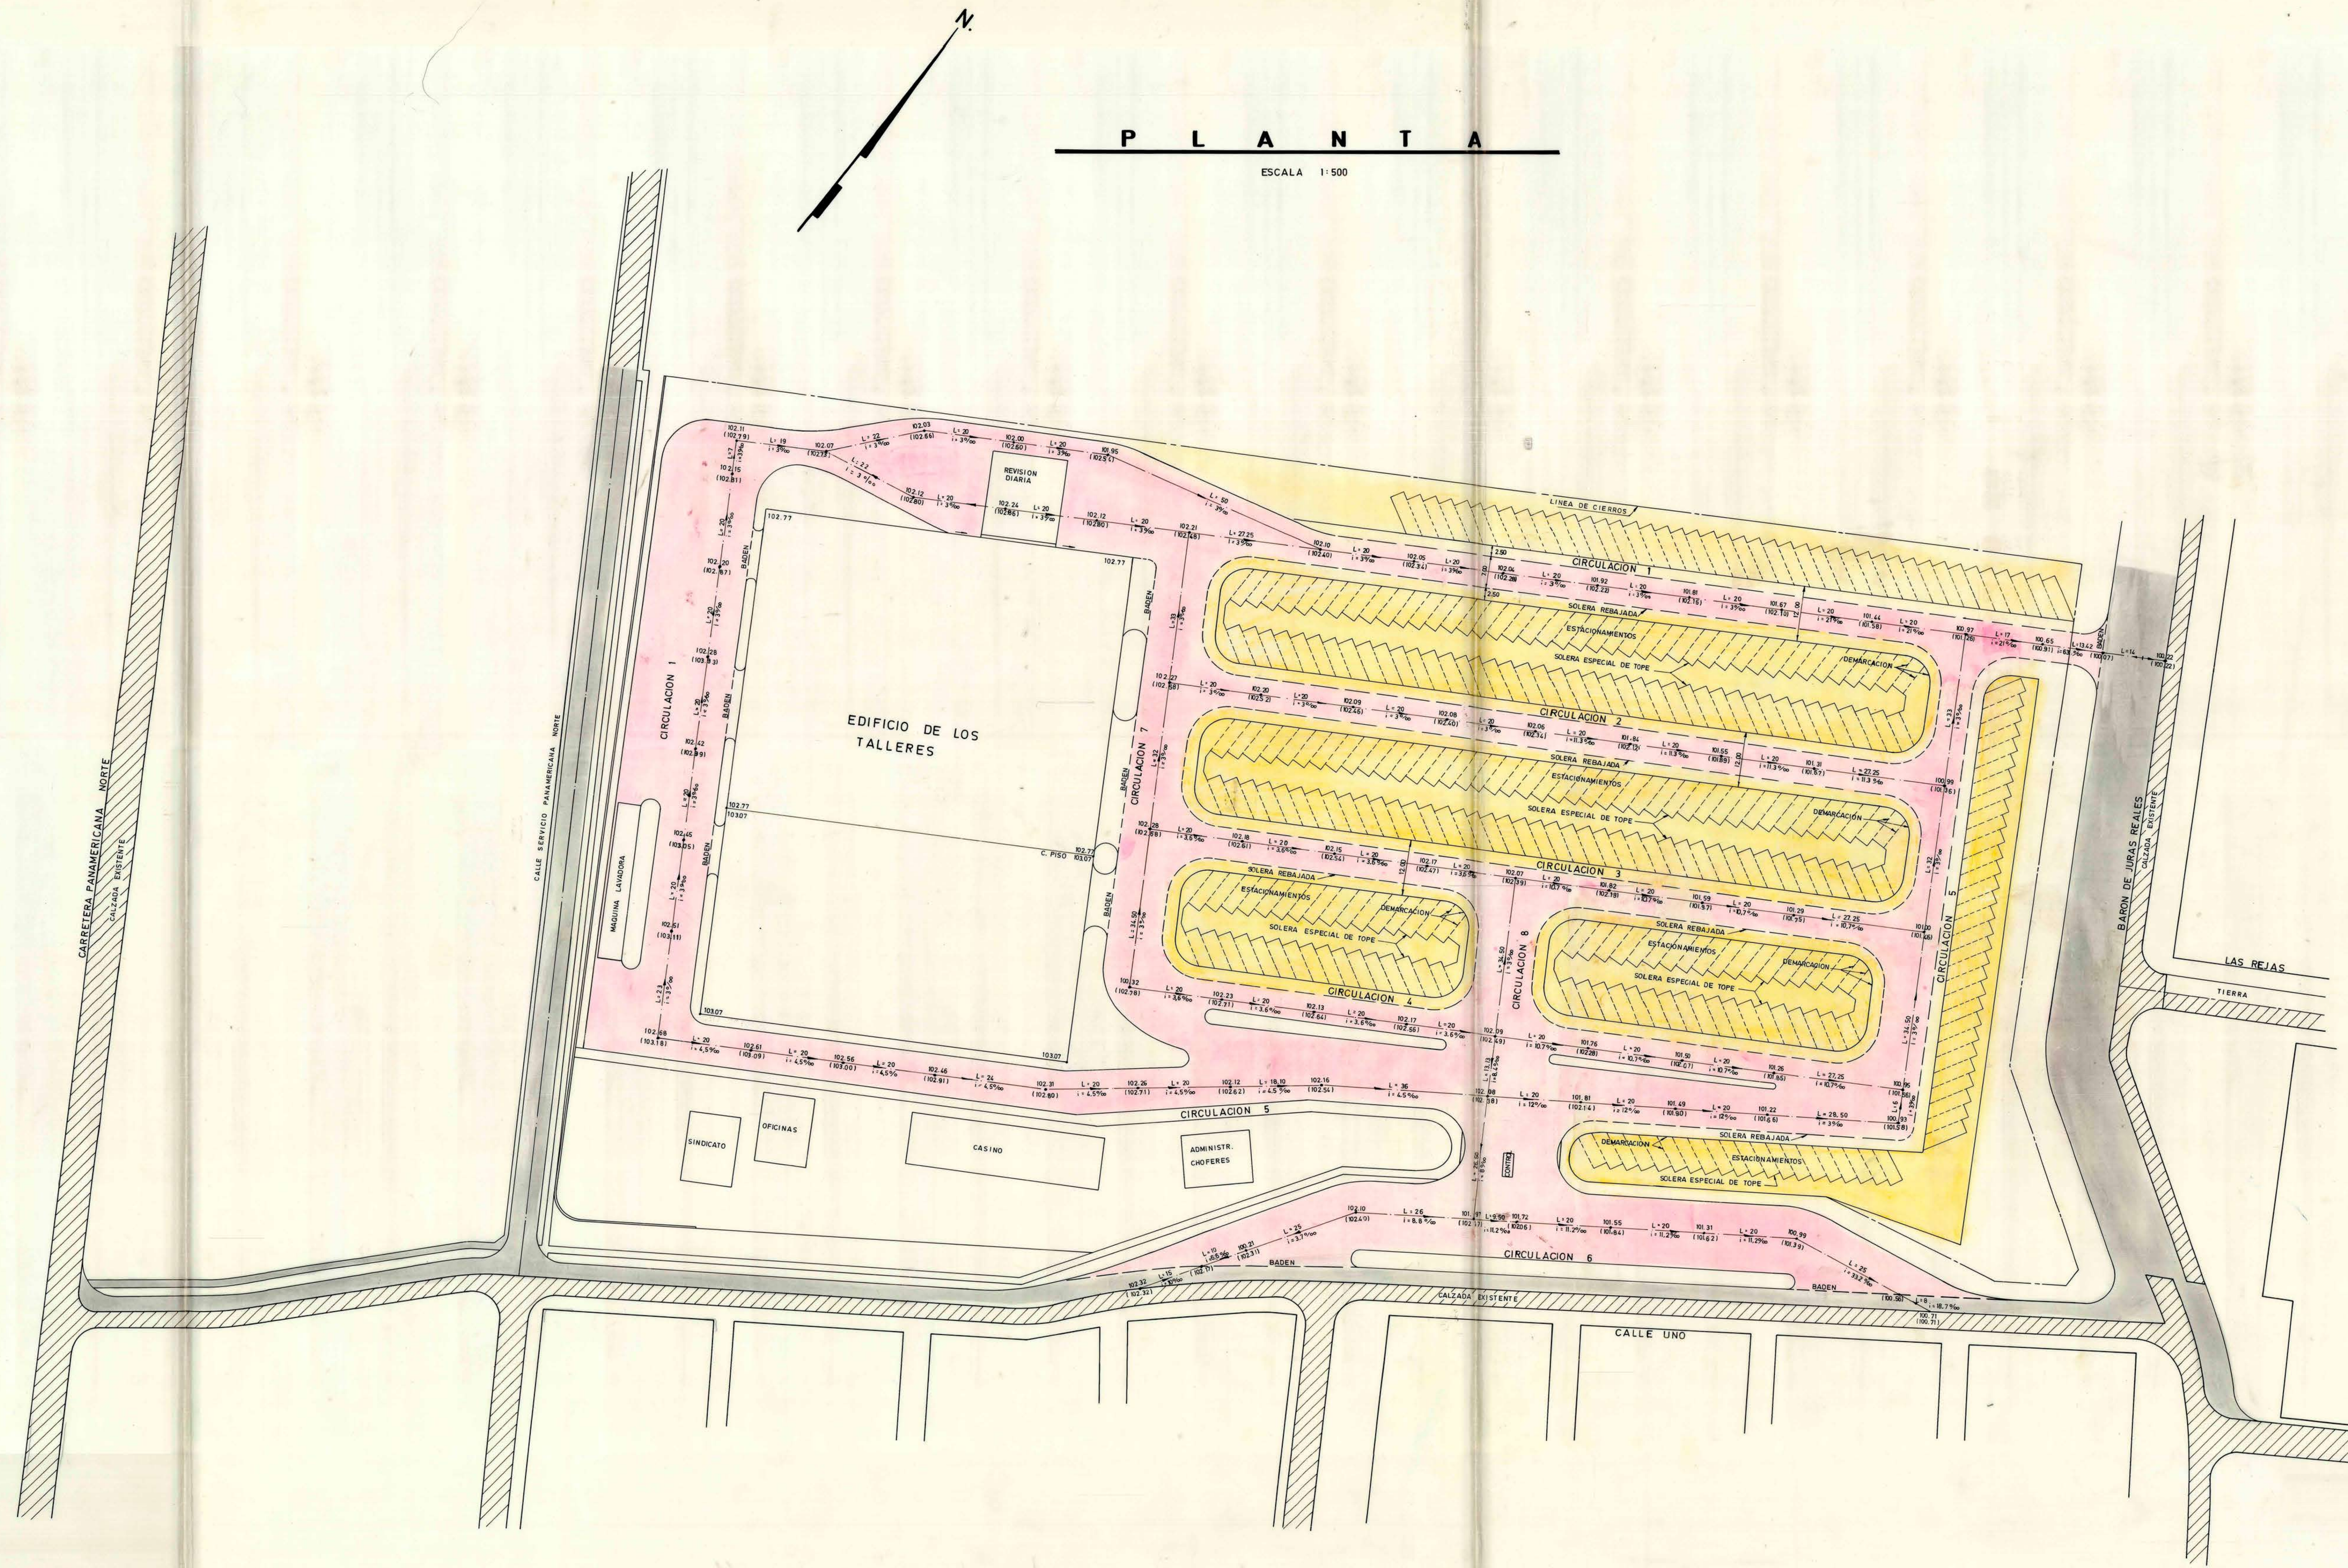


PERFILES TIPOS

ESCALAS
HORIZONTAL 1:100
VERTICAL 1:10


CIRCULACION TIPO GENERAL

(VARIACIONES SEGUN DETALLE)

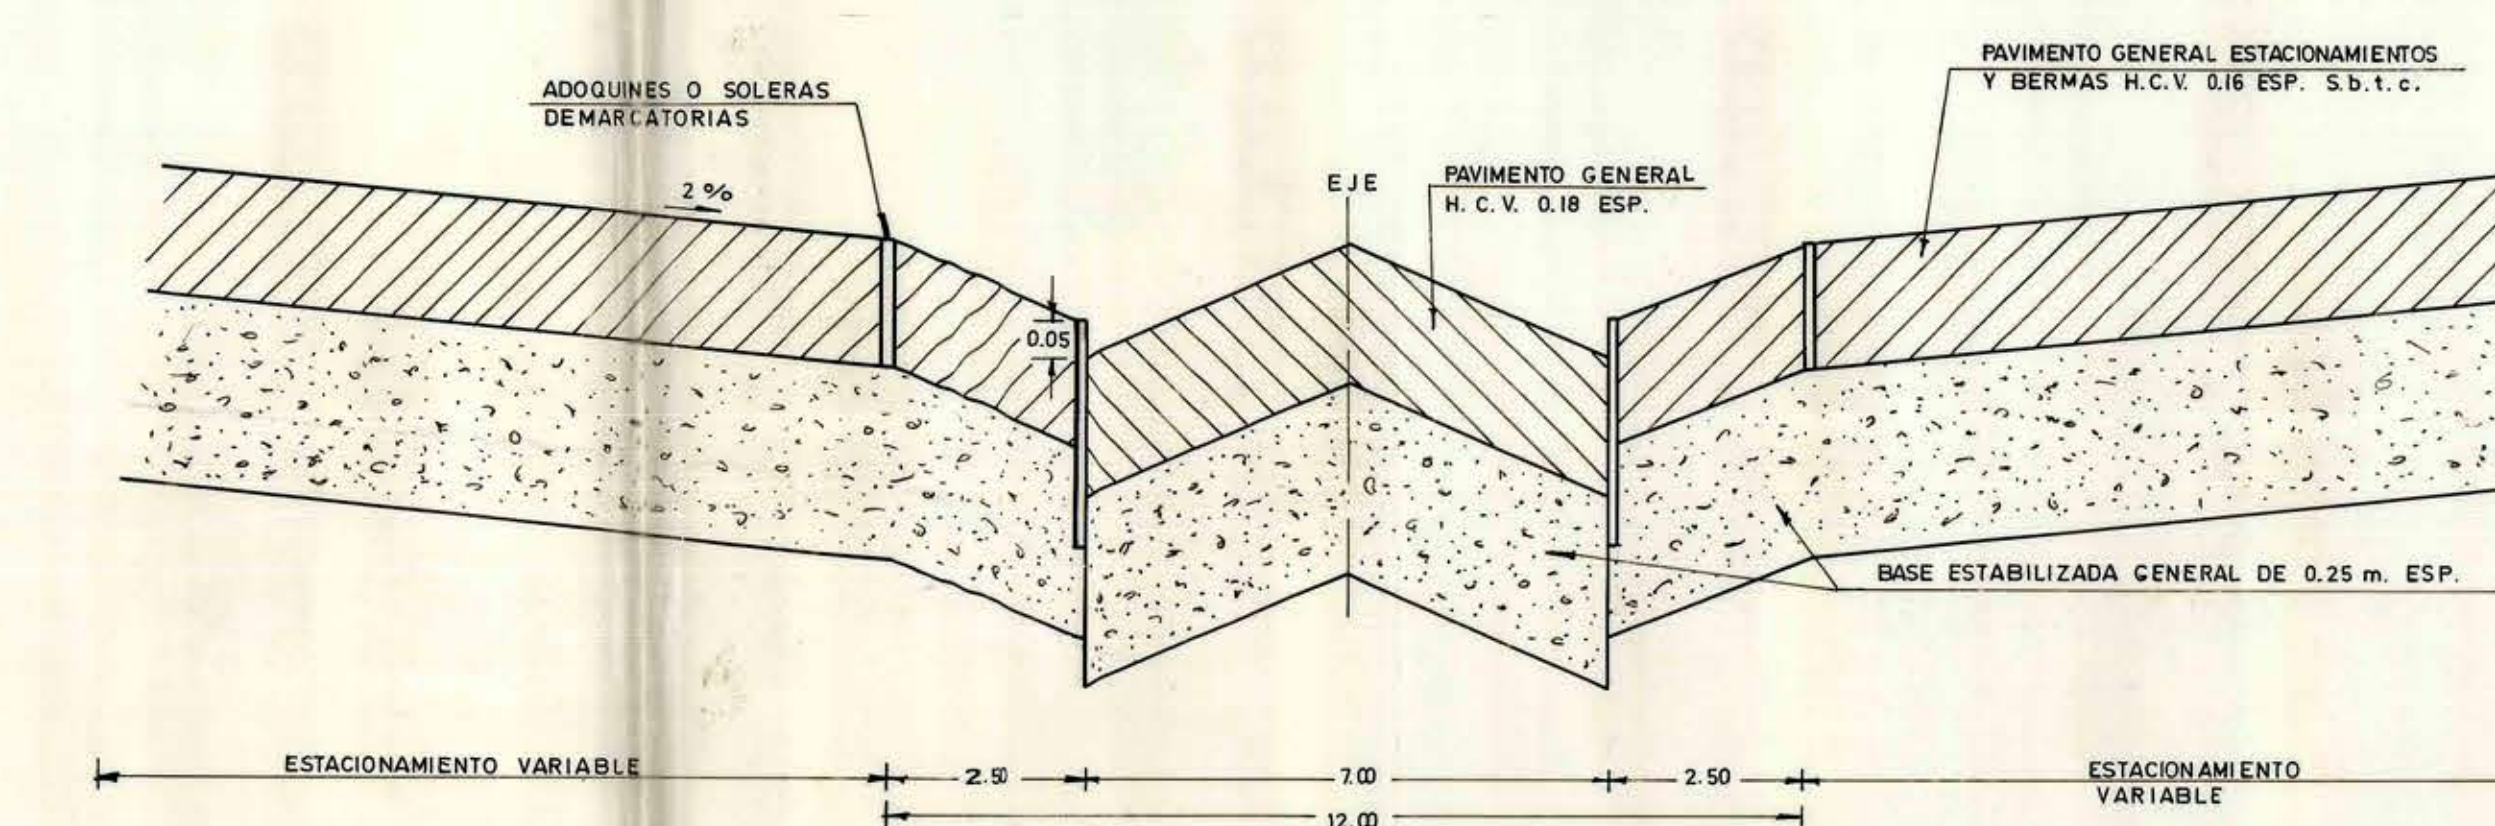


CIRCULACION 1

(ENTRE CIRC. 5 y 7)

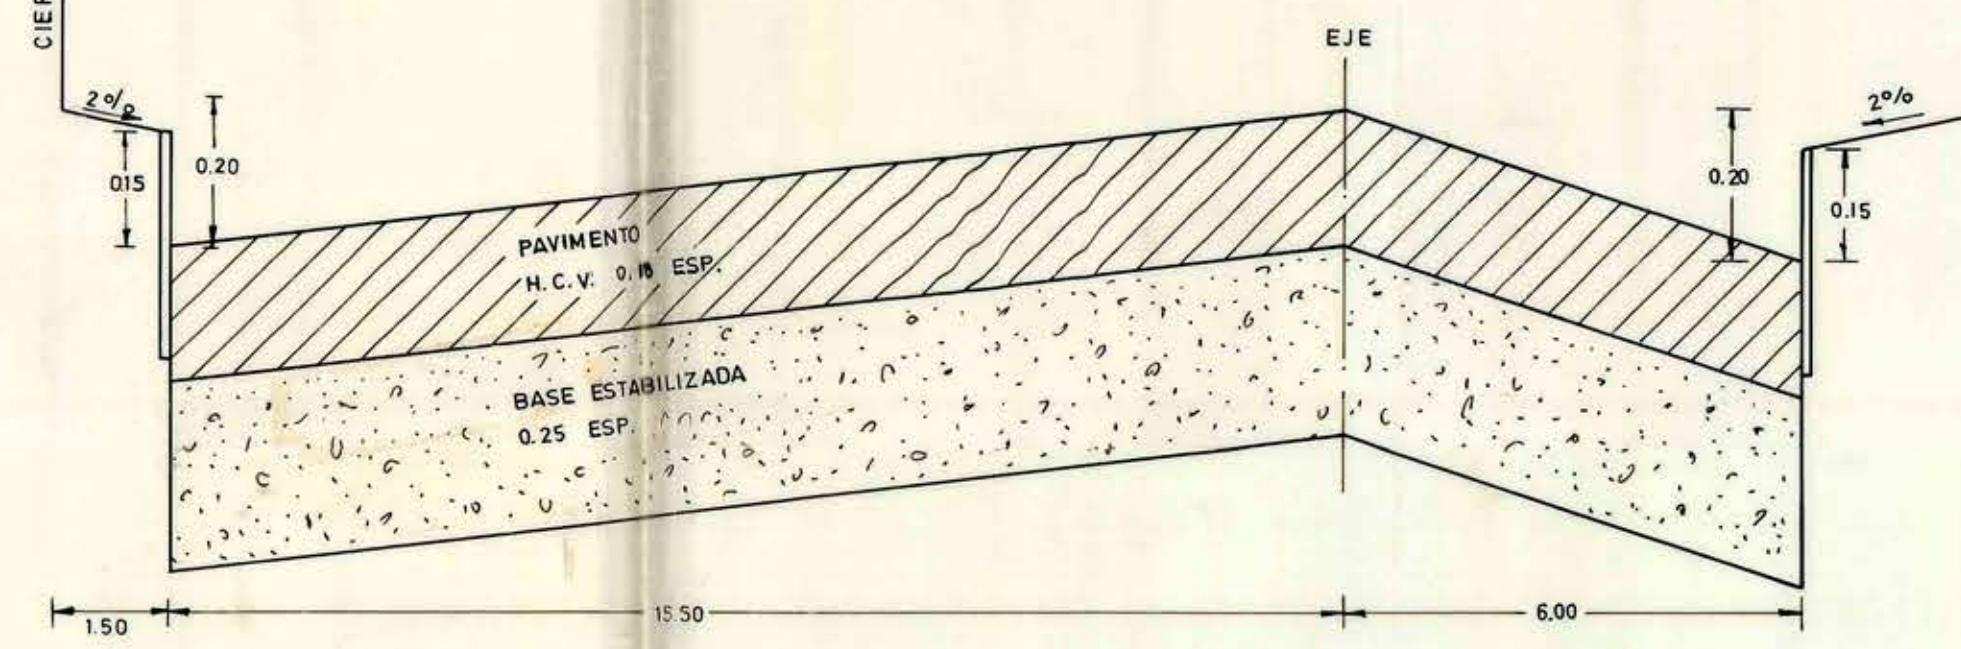


CIRCULACION 1

(ENTRE CIRC. 5 y 7)

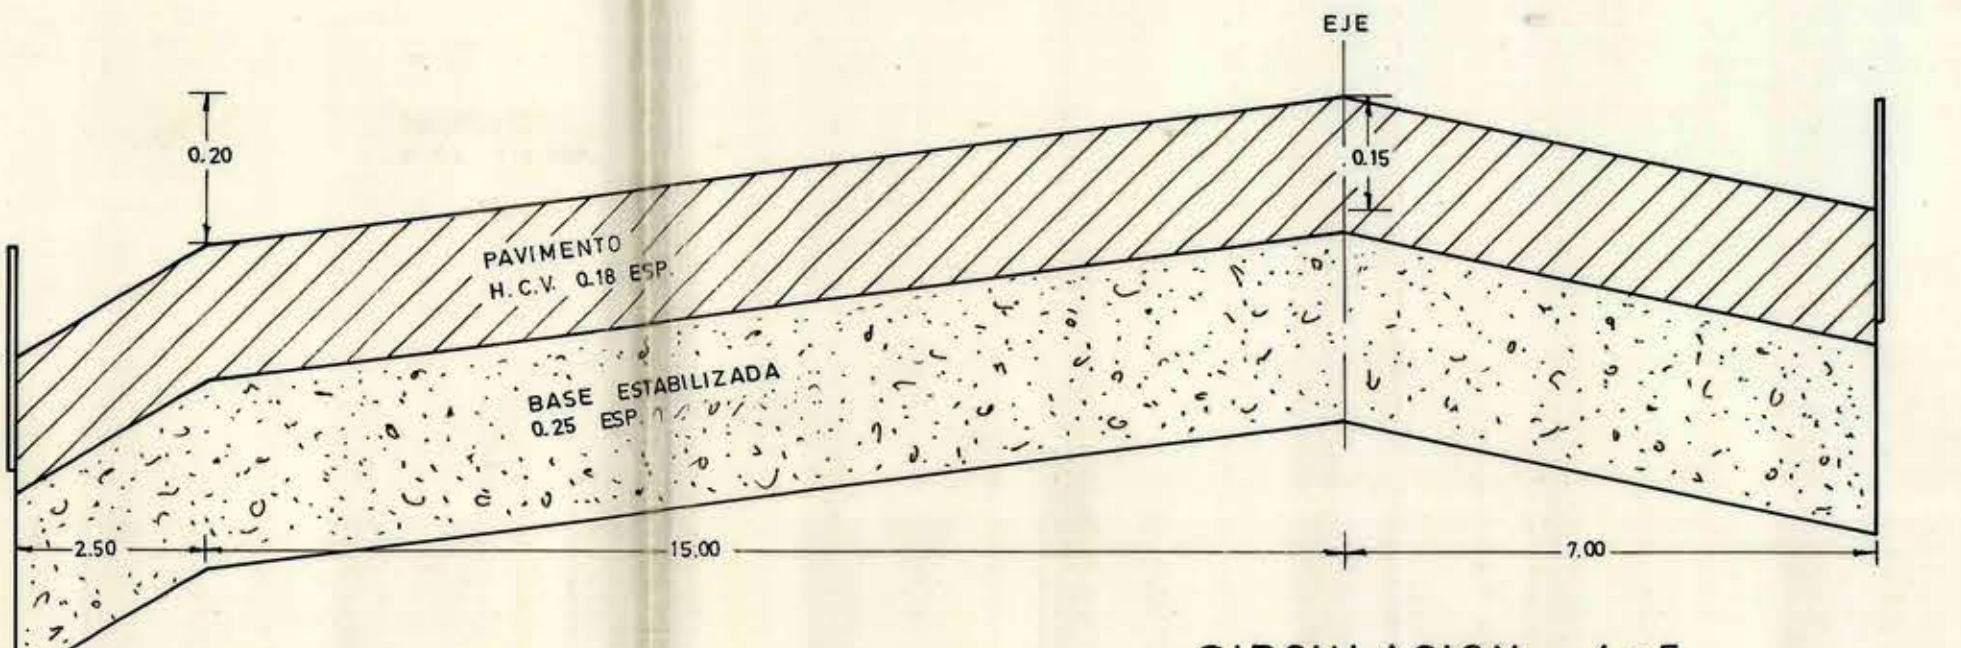


CIRCULACION 4 y 5

(ENTRE CIRC. 7 y 5 CON 4)

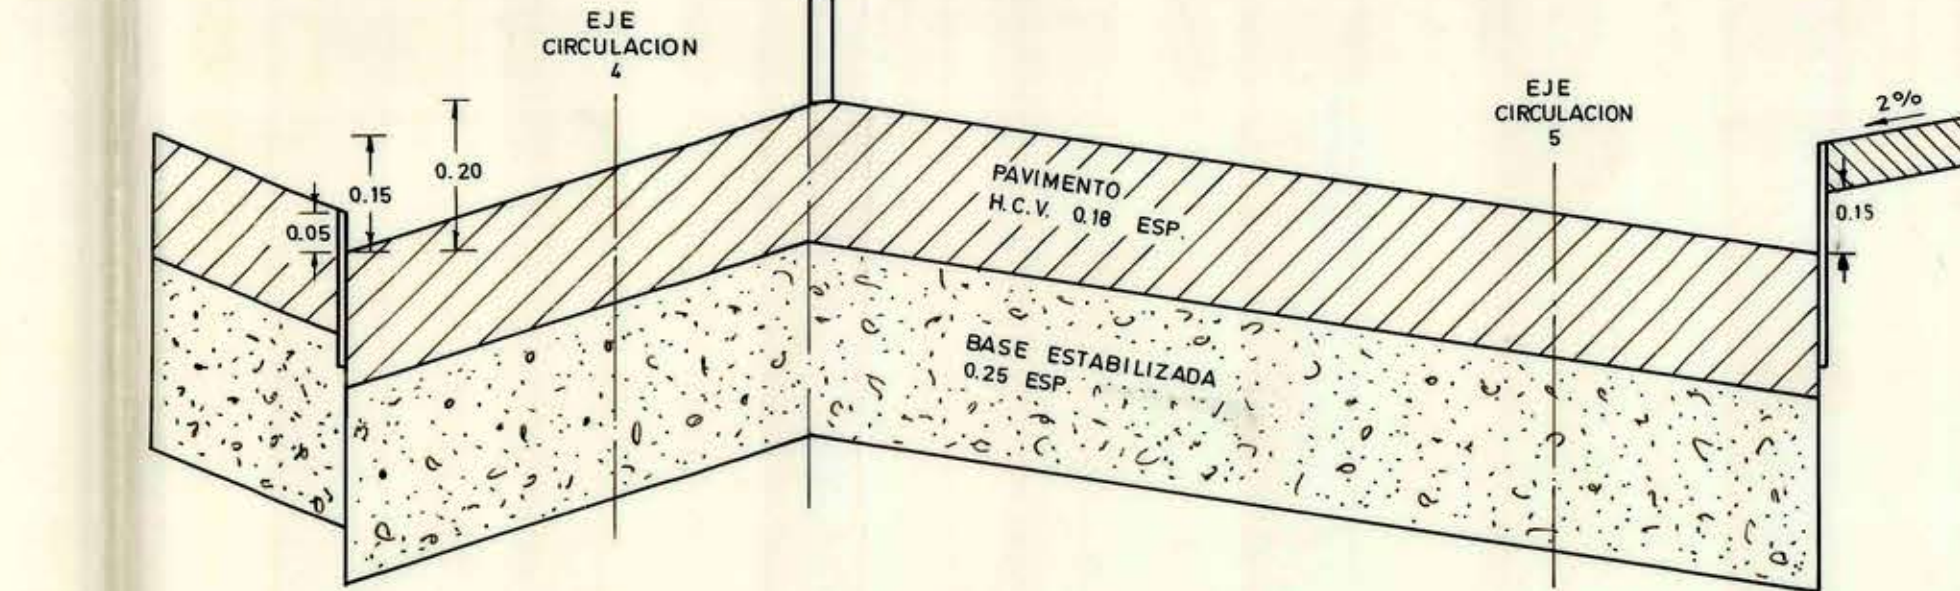


CIRCULACION 7

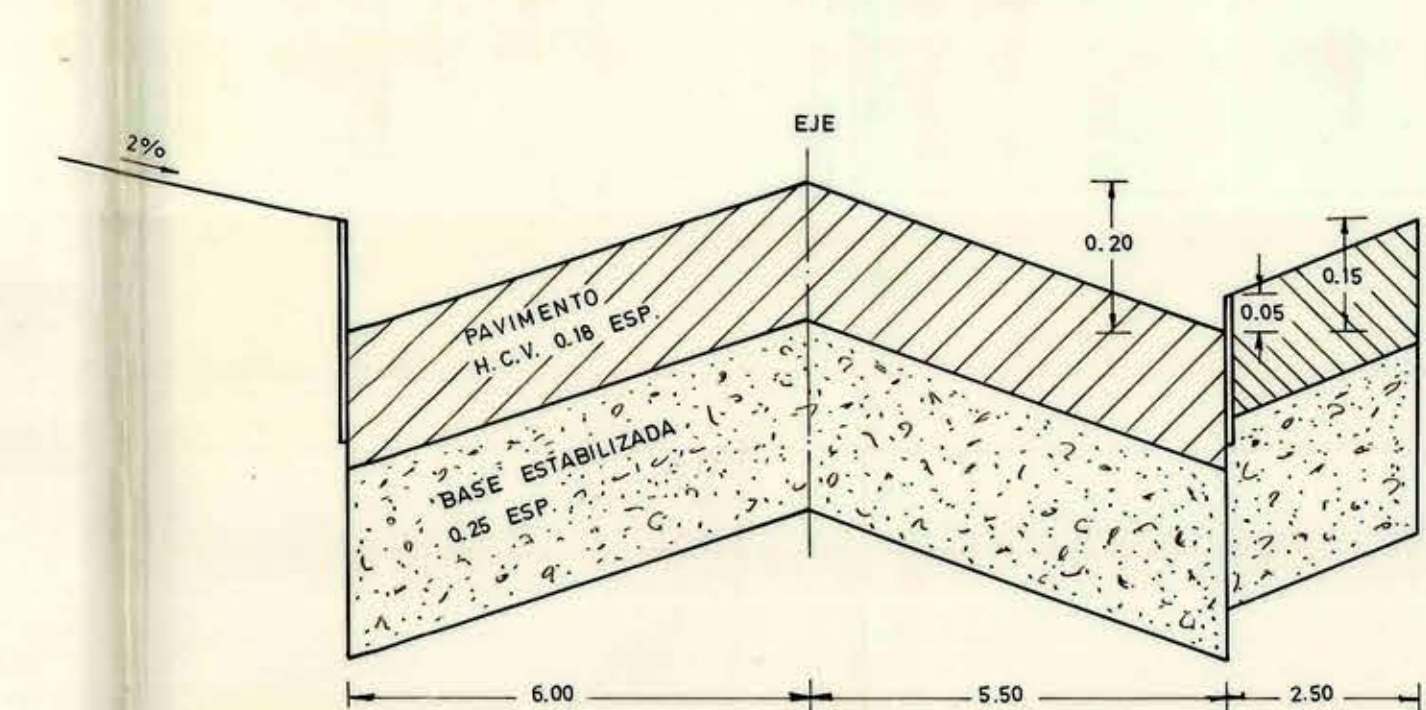

ESTACIONAMIENTOS

ESCALA 1:50

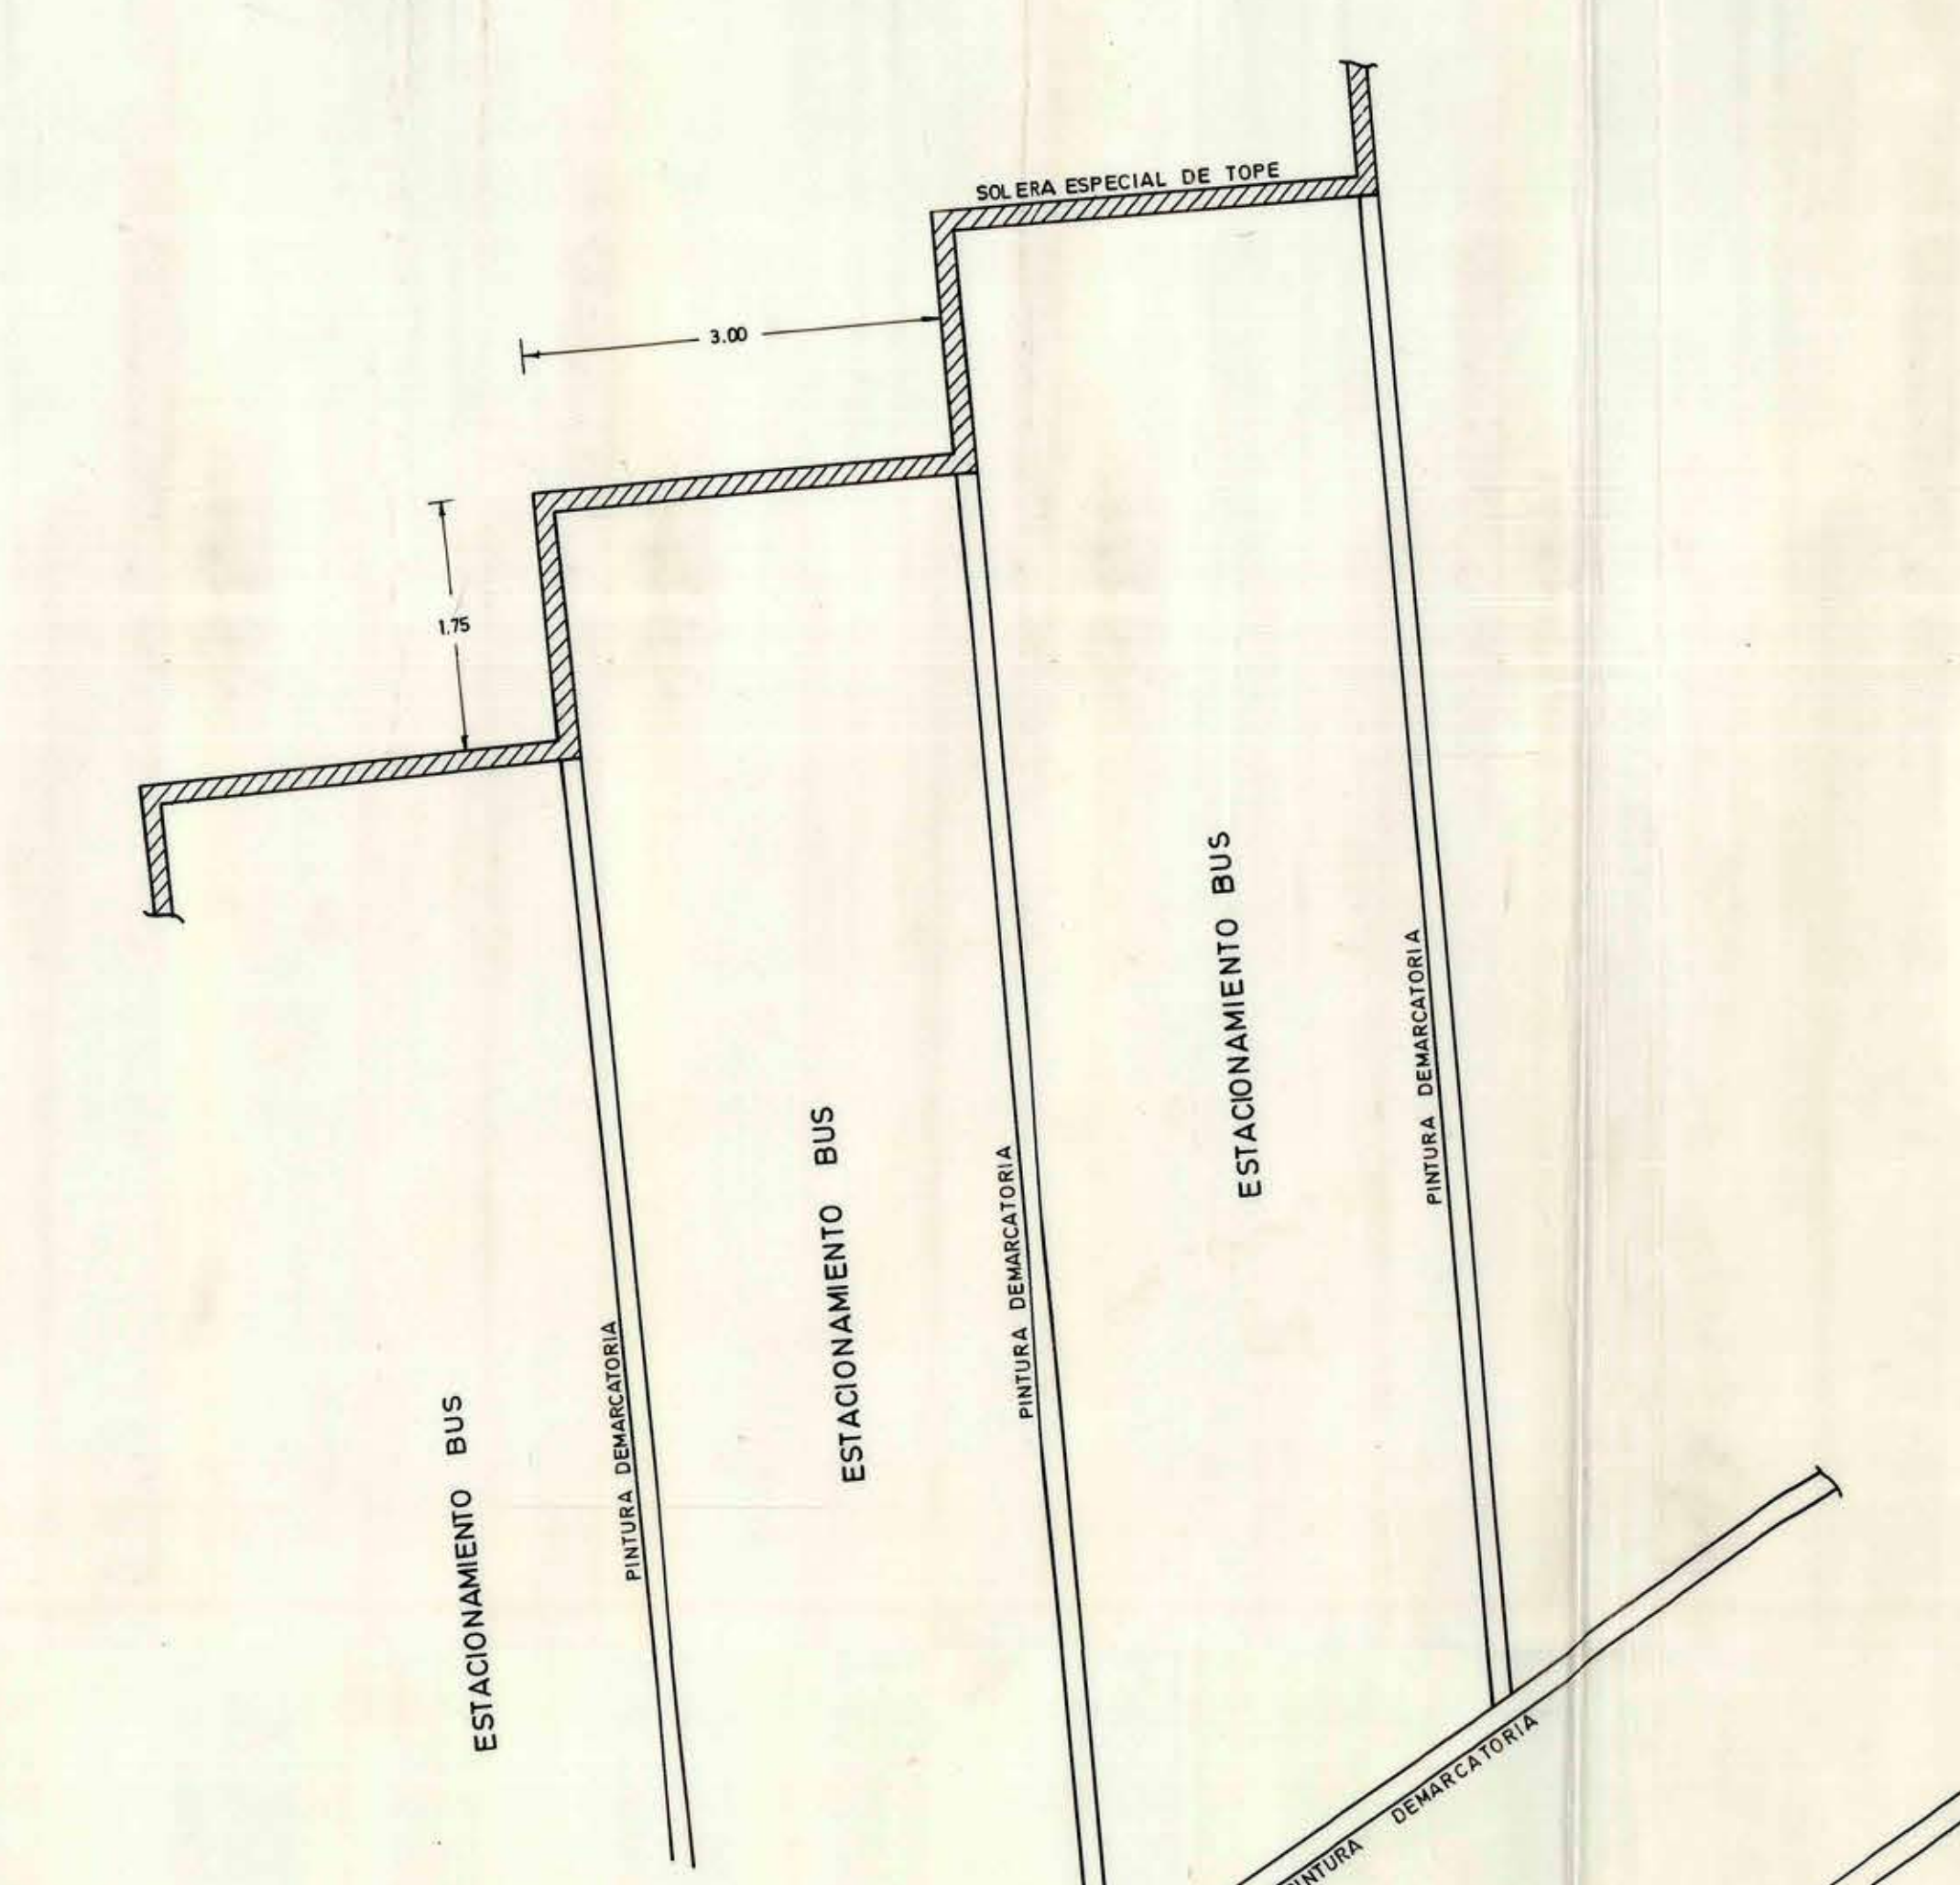

SOLERA ESPECIAL

(L = 1.00 m.)

ESCALA 1:5

