


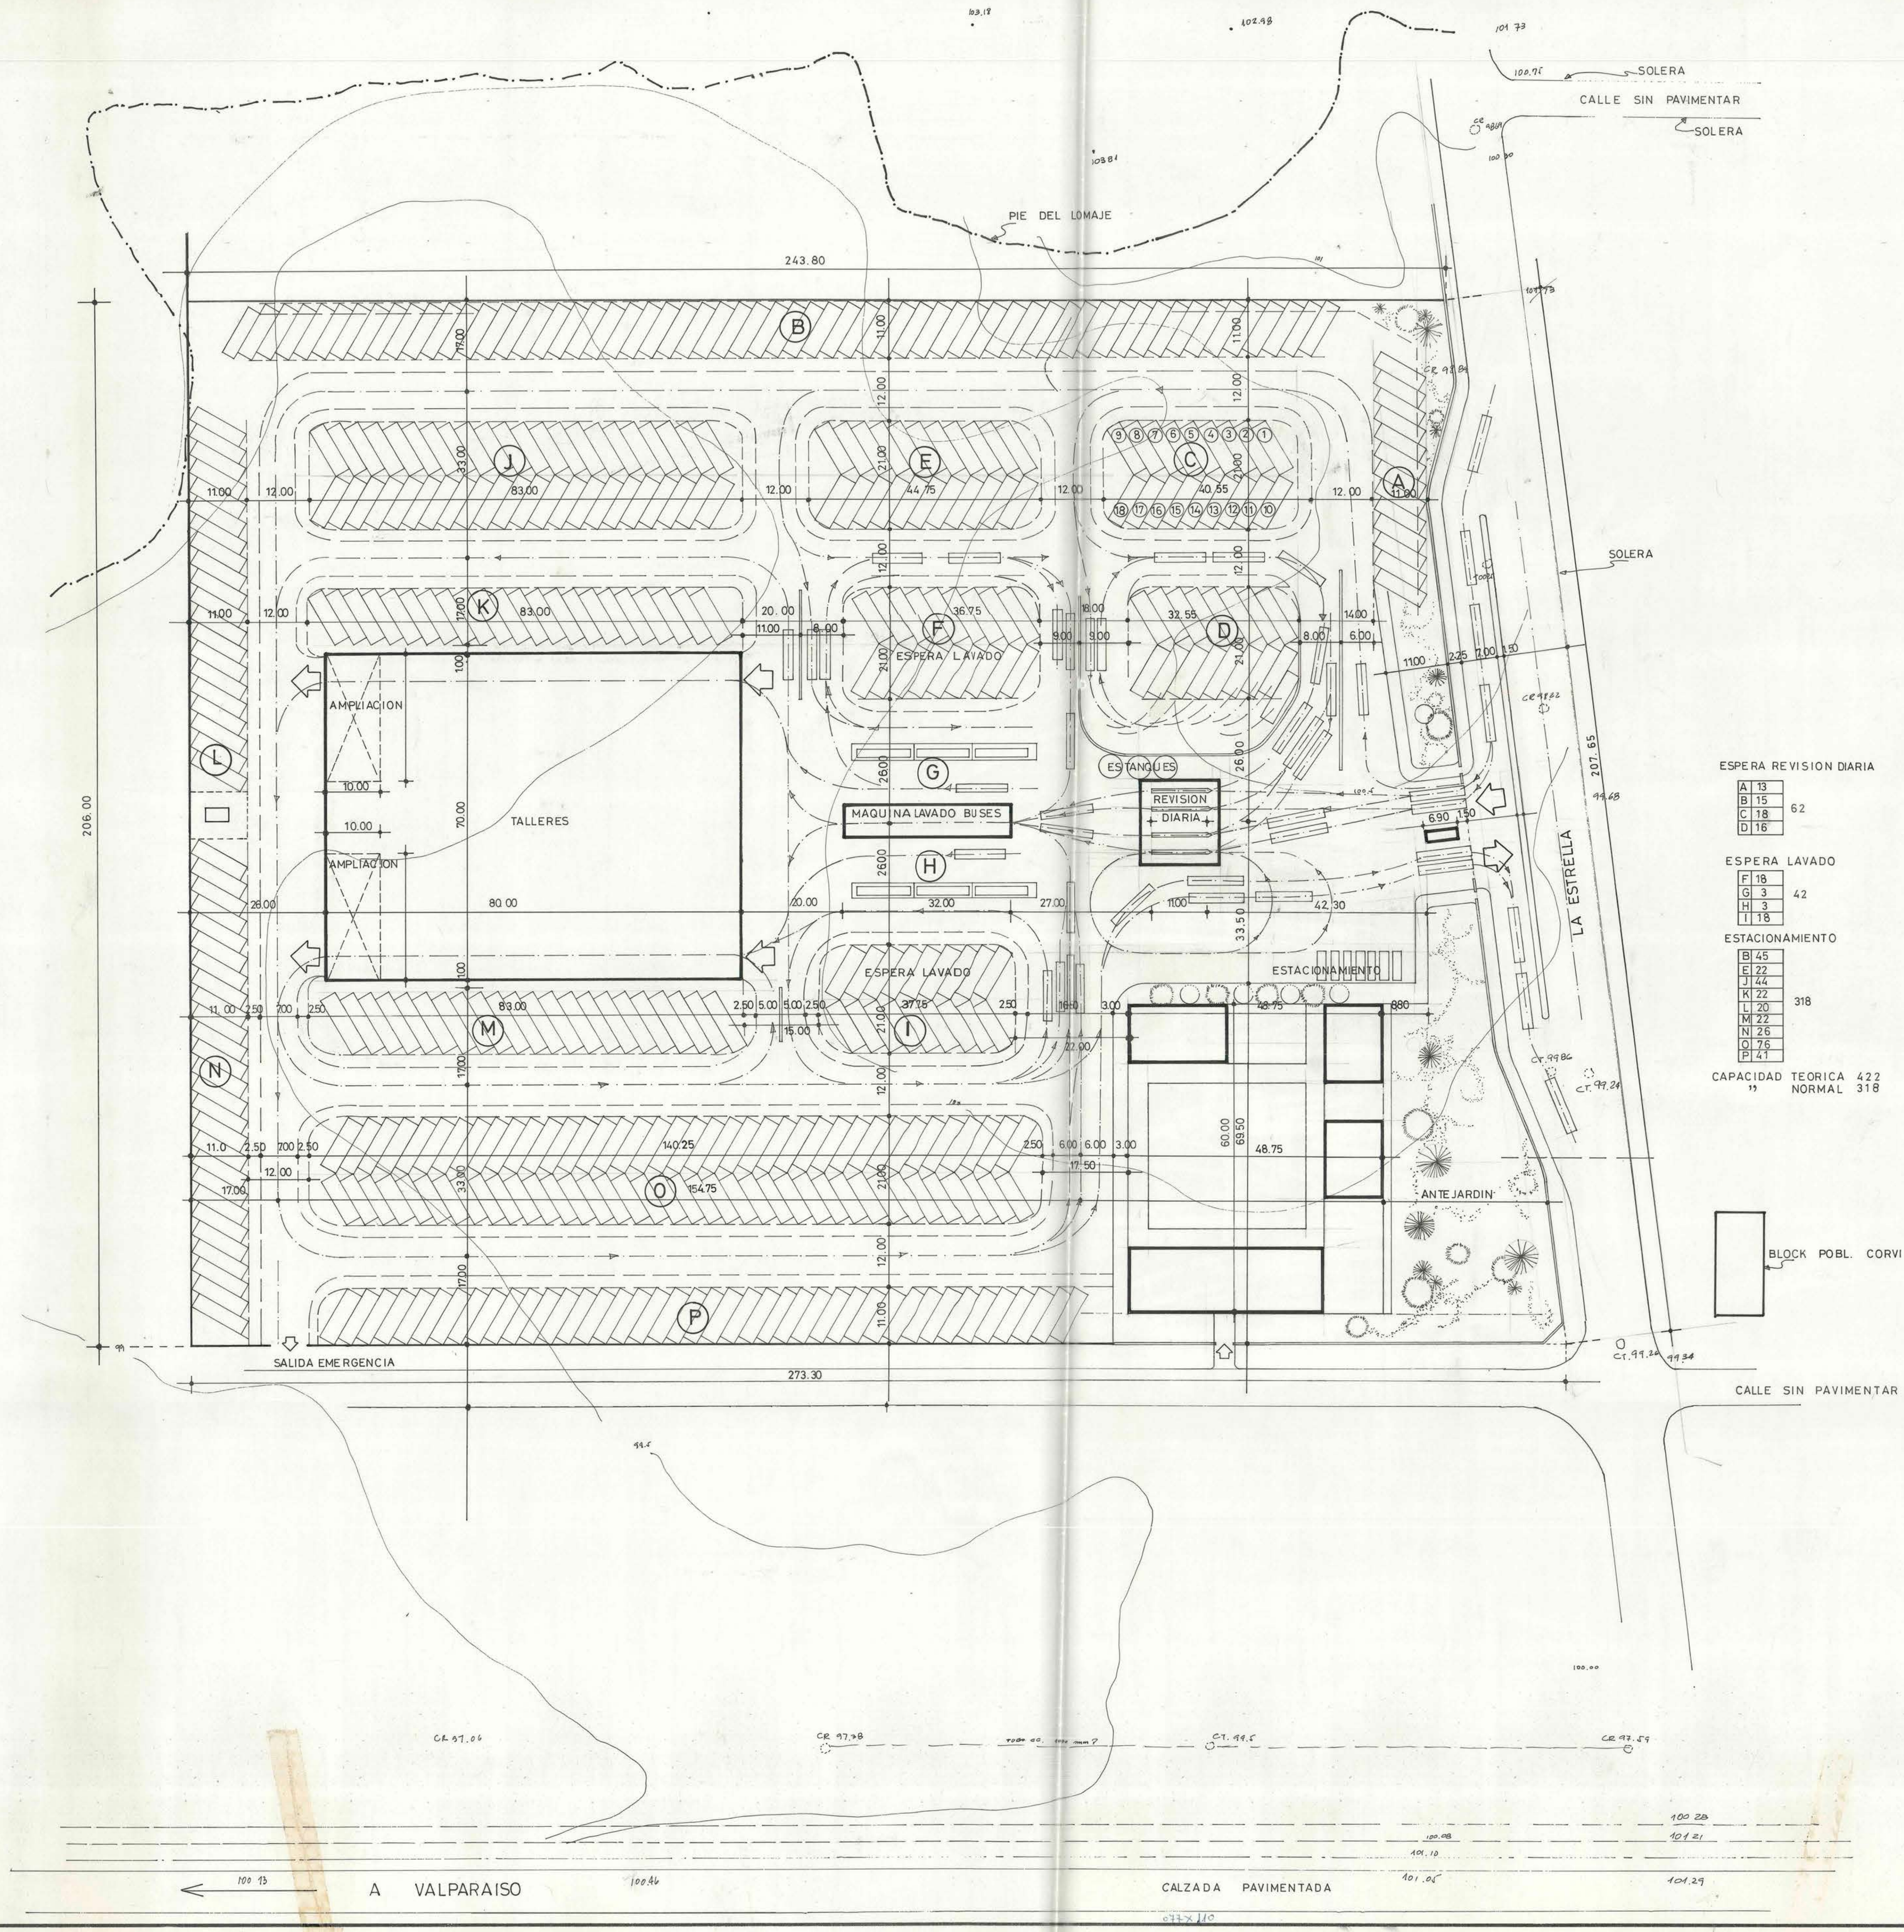

ESPERA REVISION DIARIA

A	13
B	15
C	18
D	16
TOTAL	62

ESPERA LAVADO

F	18
G	3
H	3
I	18
TOTAL	42

ESTACIONAMIENTO

B	45
E	22
J	44
K	22
L	20
M	22
N	26
O	76
P	41
TOTAL	318

CAPACIDAD TEORICA 422
" " NORMAL 318

mo
pt
D. G. O. P.

DIRECCION DE ARQUITECTURA
DEPARTAMENTO DE PROYECTOS
AREA SERV. PUBLICOS

OBRA: DEPOSITO DE BUSES E.T.C.E. EN BARRANCAS			
LOCALIDAD: BARRANCAS	PROVINCIA: SANTIAGO		
PLANO: EMPLAZAMIENTO			
COORDINADOR: HUGO FERREIRA S.	JEFE DE DEPARTAMENTO: ANDRES CRISOSTO A.		CLAVE:
EQUIPO: RUBEN FERNANDEZ B. XIMENA VAZQUEZ DE P.	 		
ESCALA: 1:500	SUPERFICIE:	FECHA: 14 VI 72	