


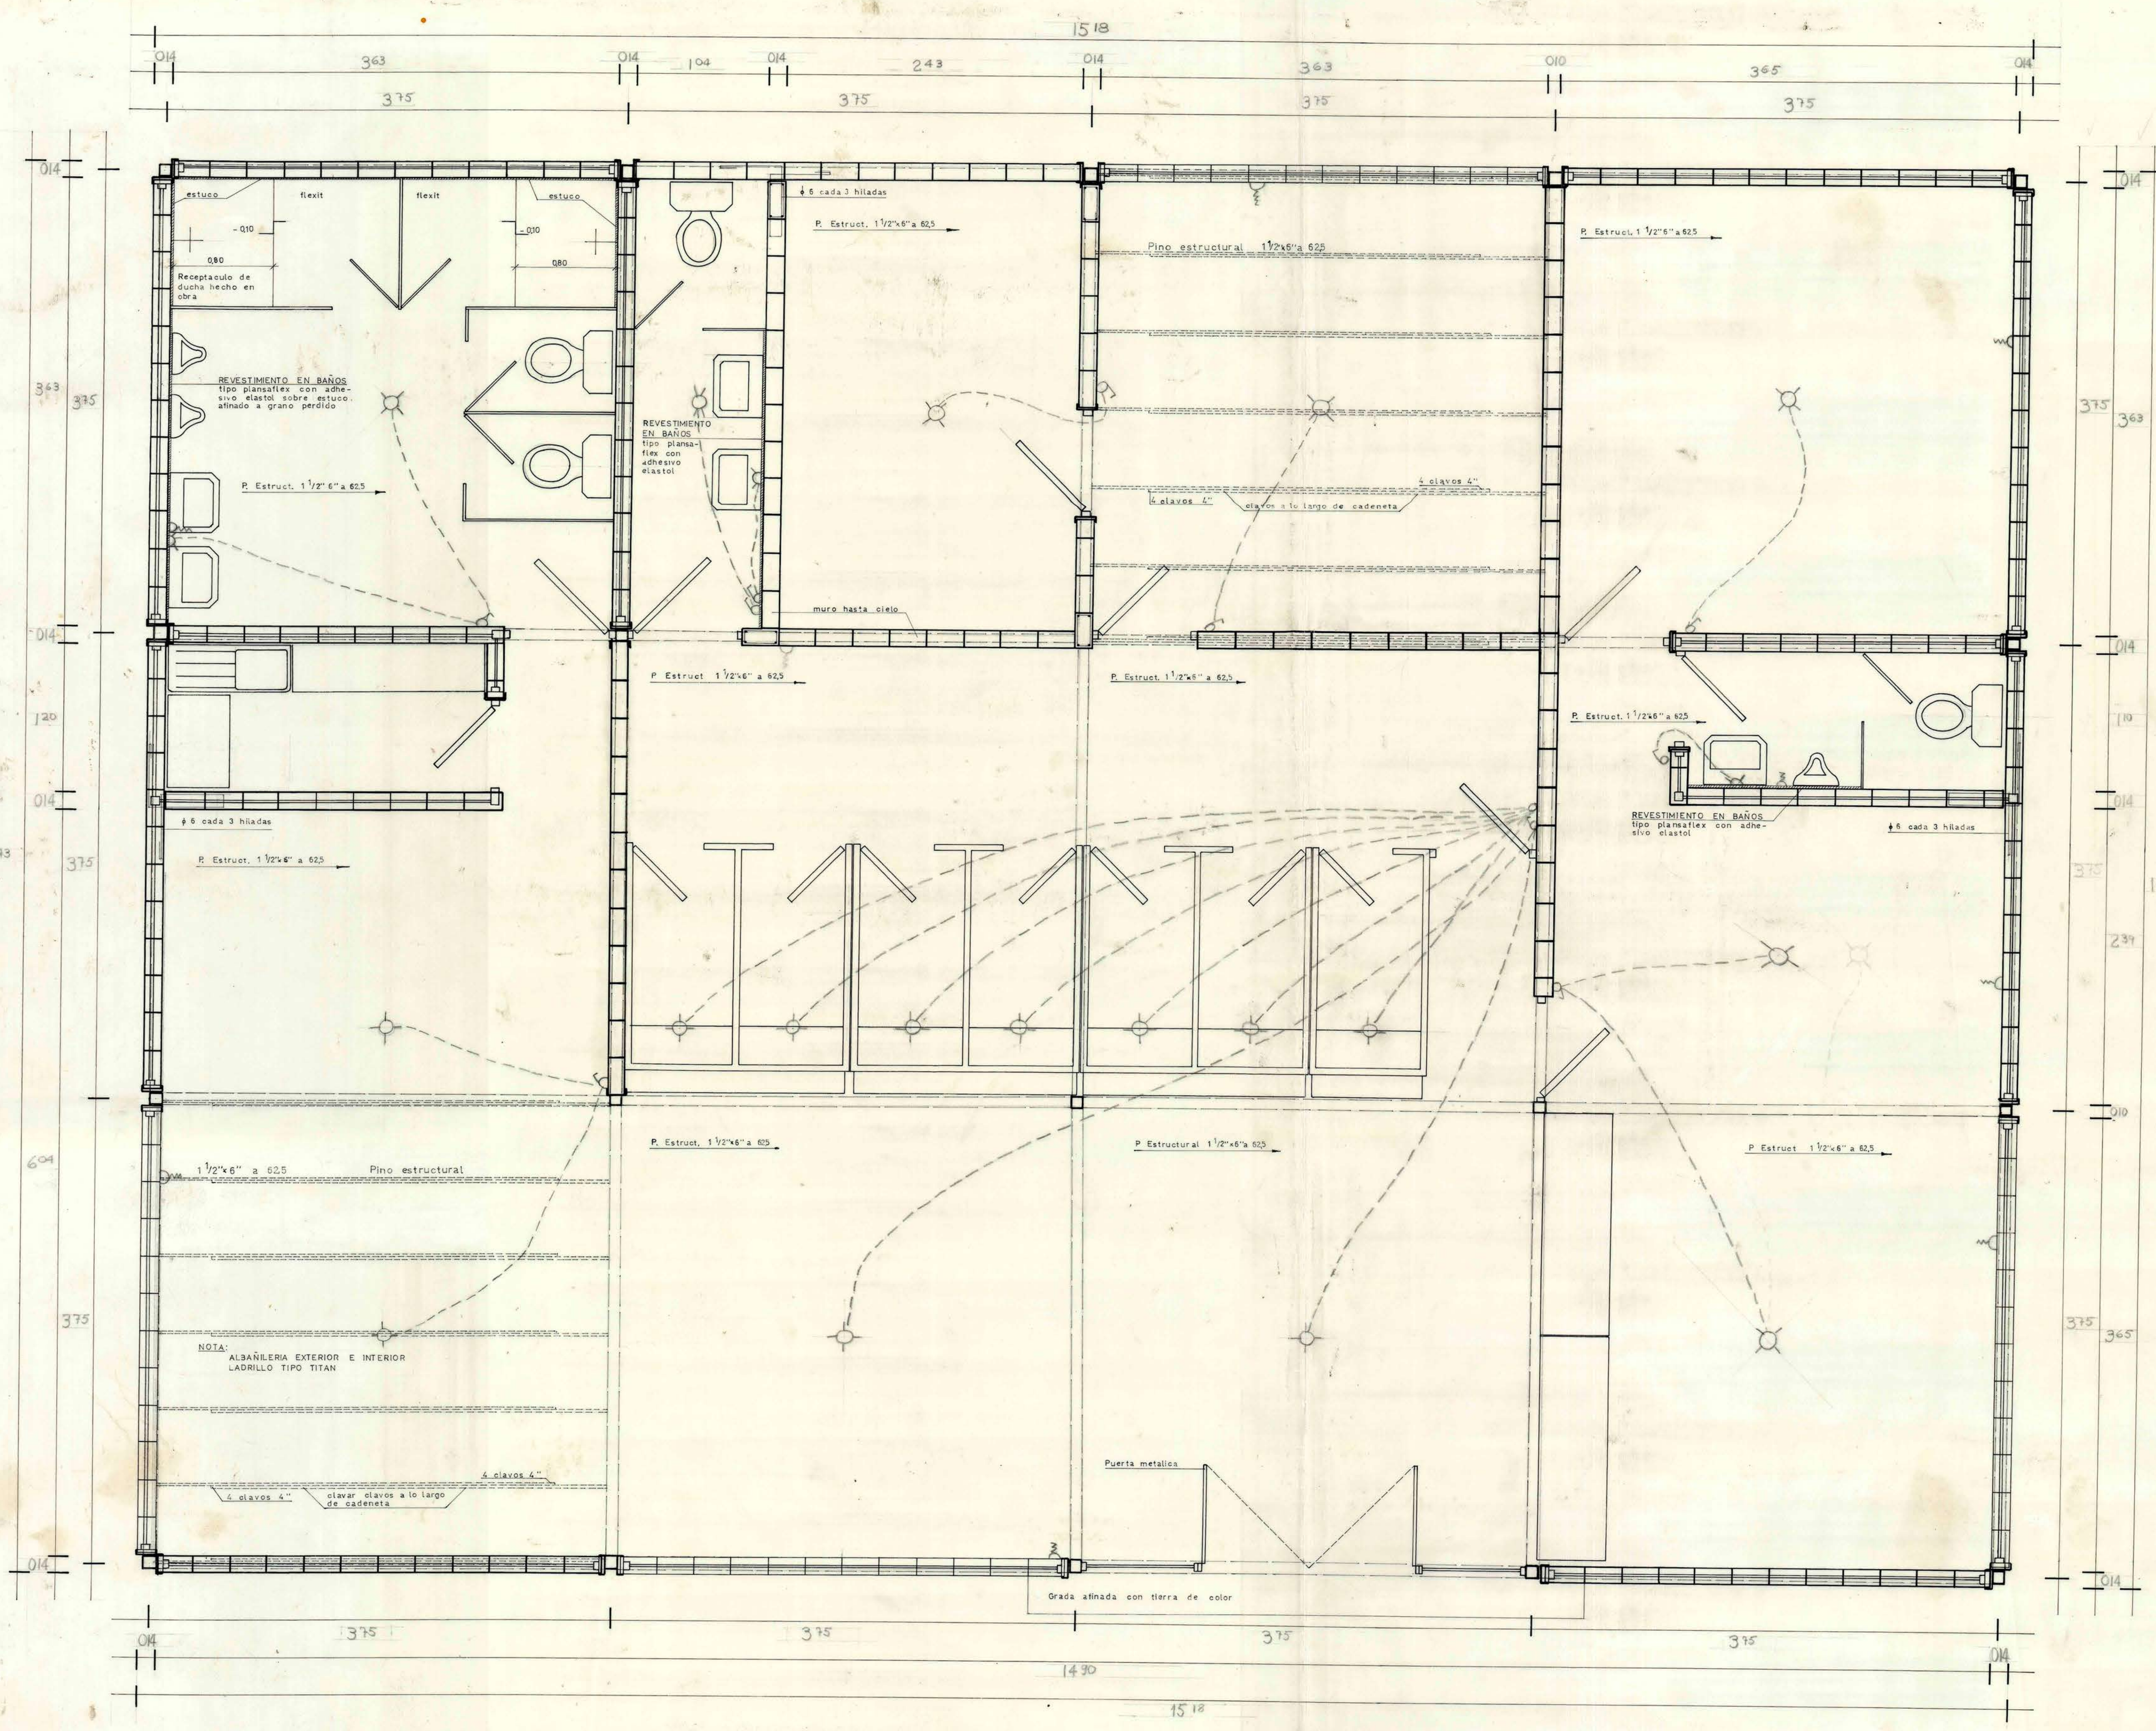

mo
pt
D. G. O. P.

DIRECCION DE ARQUITECTURA
DEPARTAMENTO DE PROYECTOS

AREA

OBRA TERMINAL BUSES ETC DEL E			
LOCALIDAD	QUILICURA	PROVINCIA	SANTIAGO
PLANO	PLANTA DE CONSTRUCCION EDIF. ADMINISTRACION		
COORDINADOR	P. JEFFS	JEFE DEPARTAMENTO	A. CRISOSTO
EQUIPO (PROYECTO)	AREA SERVICIOS PUBLICOS	CLAVE	
DIBUJO	L. CRISOSTO	C-1	
ESCALA	1:20	SUPERFICIE	FECHA