


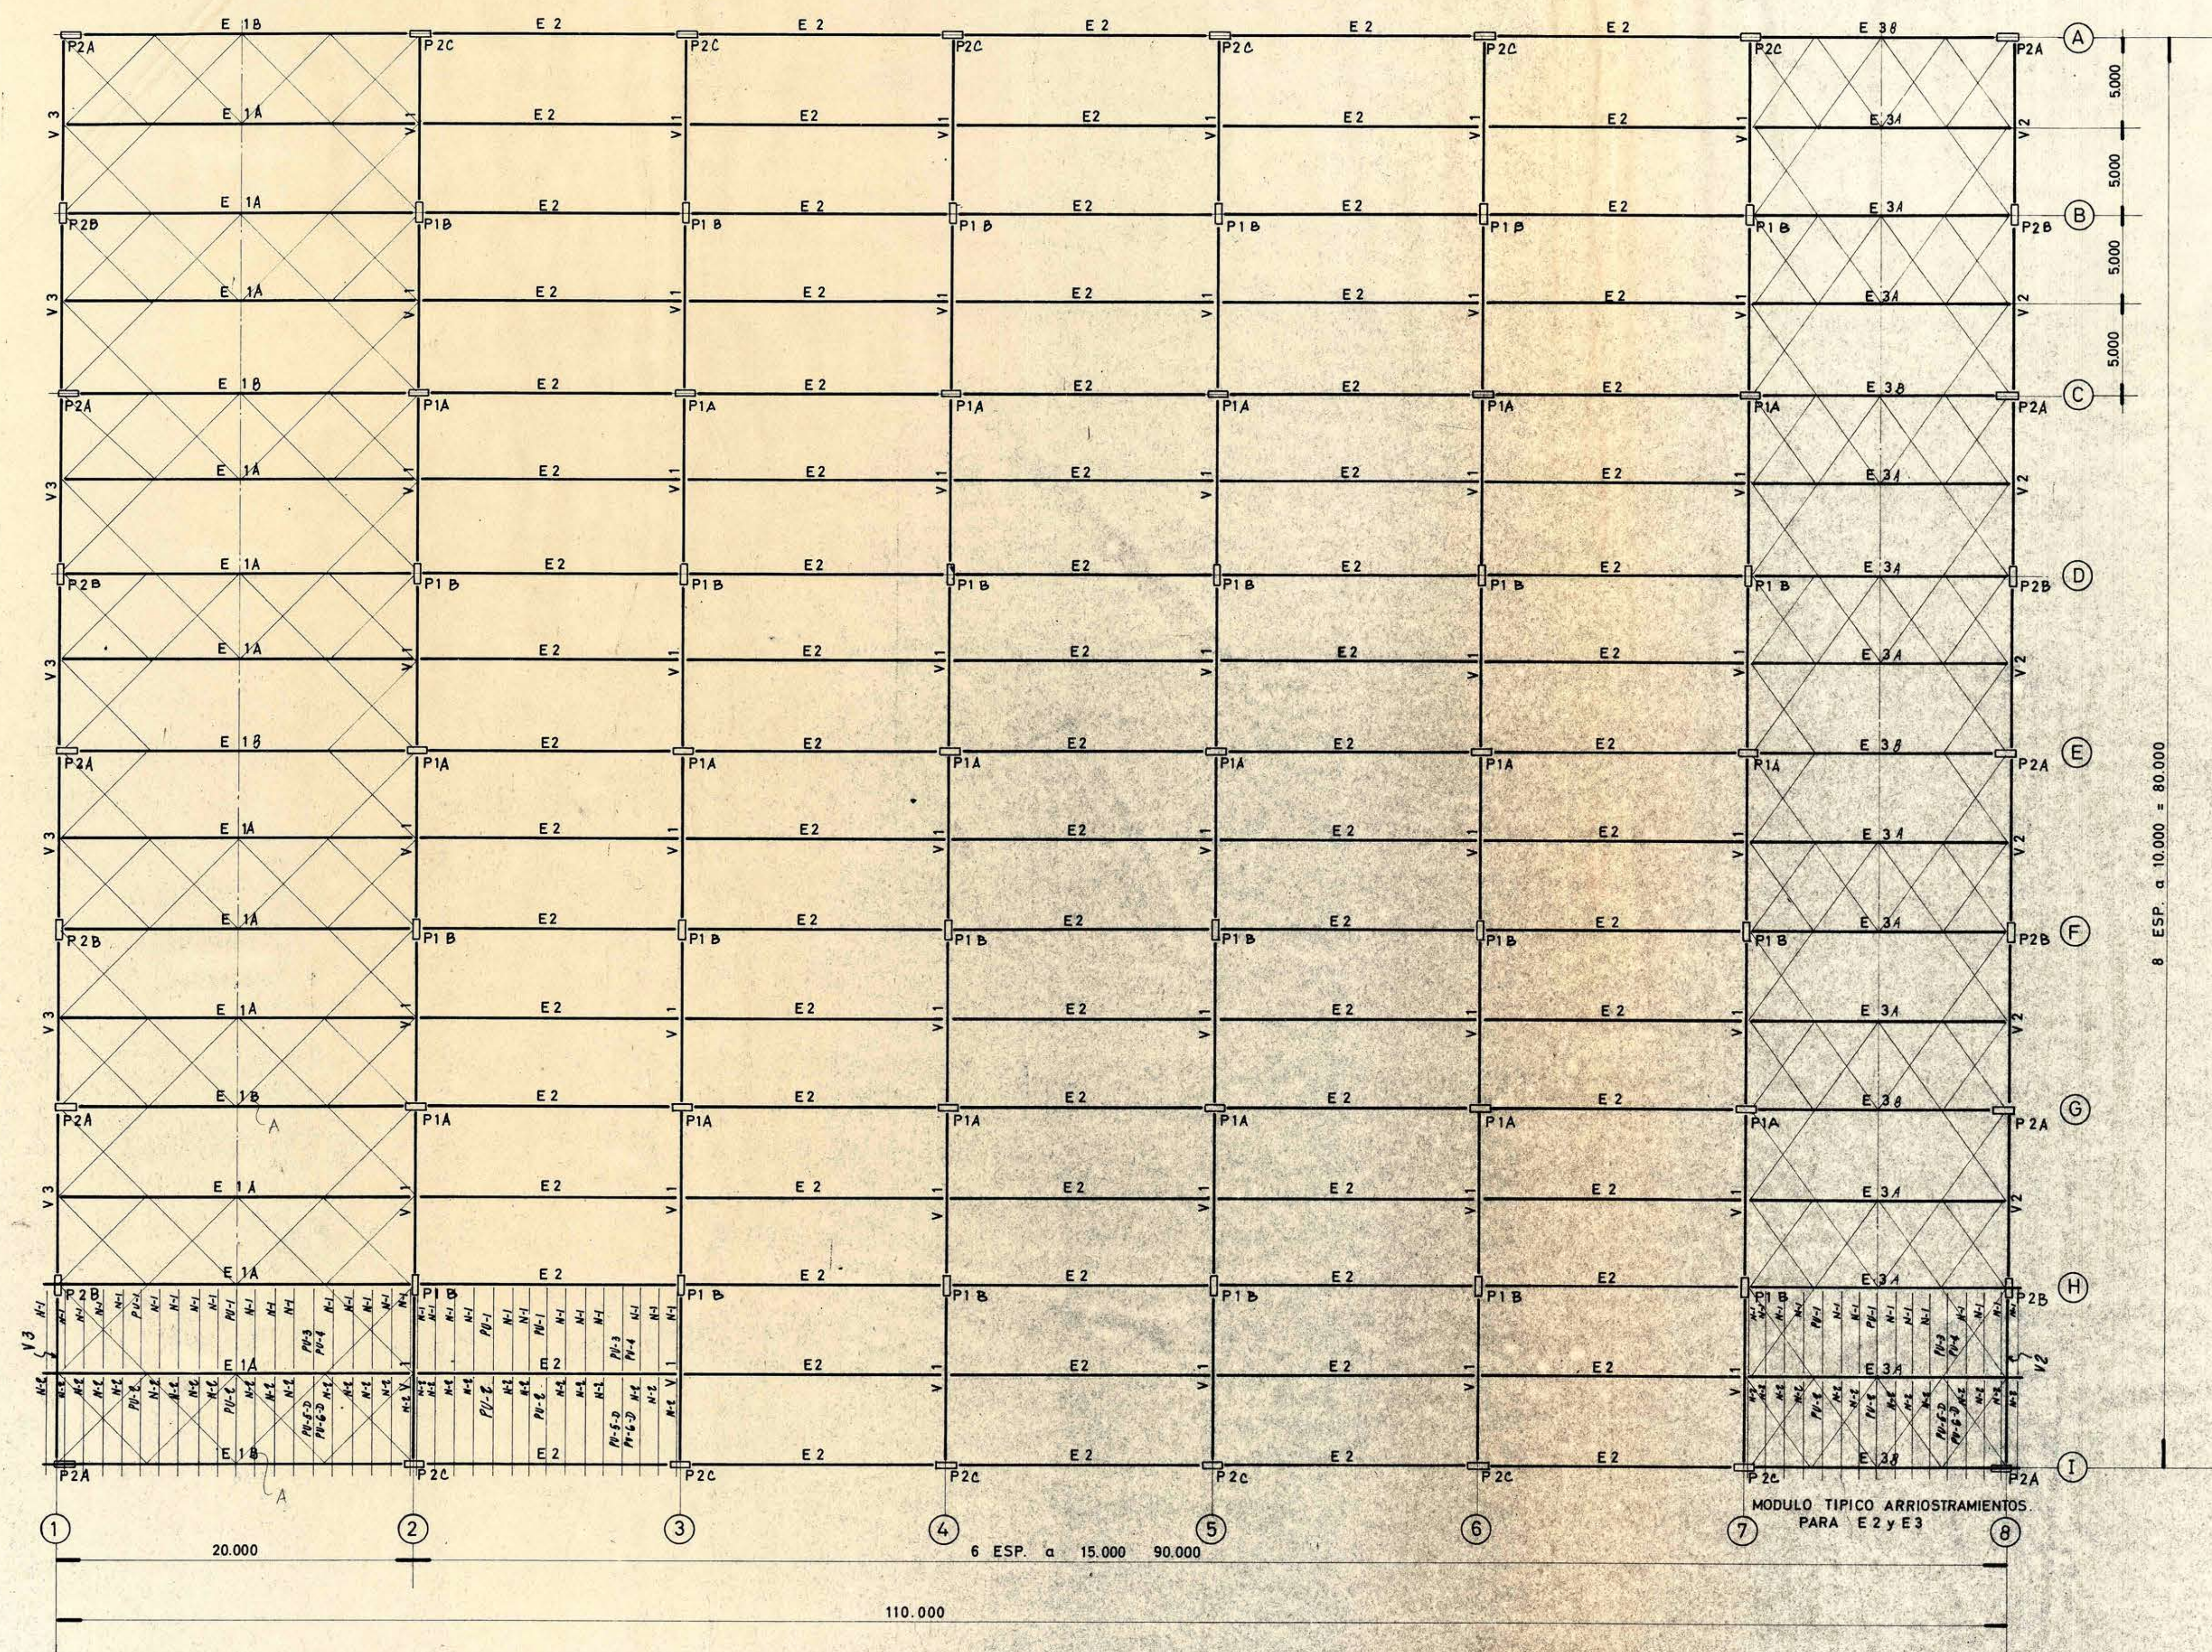

NOTAS:

- 1- ACERO: A 37 - 24 ES.
- 2- ARRIOSTRAMIENTOS: ϕ 10 CON TENSORES ϕ 1/2"
- 3- COSTANERAS: C 100x50x15x2
- 4- COLGADORES L 20x20x2



8 NOV. 1972

OBRA: DEPOSITO DE BUSES PANAMERICANA ETCE.
PLANO: ESTRUCTURA GALPON PRINCIPAL.

PLANTA DE ESTRUCTURA				SEC Ingenieros LTDA.	
H. F.	C. F.	H. F.	ABRIL 1970	0	23-2
Proyecto	Diseño	Revisó	Fecha	REVISION	ARCHIVO
"INCOSA"				PLANO Nº 7004-30-2	
PLANTA DE ESTRUCTURA					
SEC Ingenieros LTDA.					
Planta de Estructura: 888 - Tono: 571550 Los Cerrillos - Santiago -					
DETALLE	V. G.	Fecha	Aprob.	MODIFICACIONES	

PLANTA DE ESTRUCTURA - Esc. 1:200