

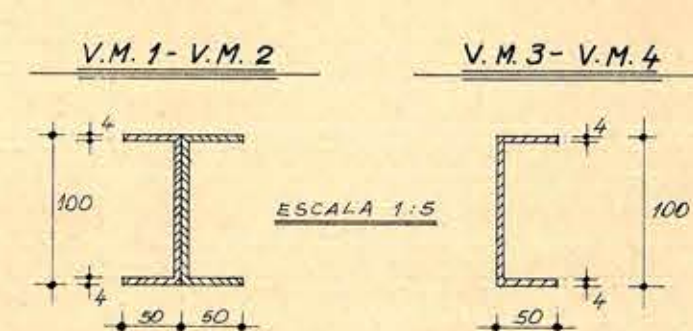
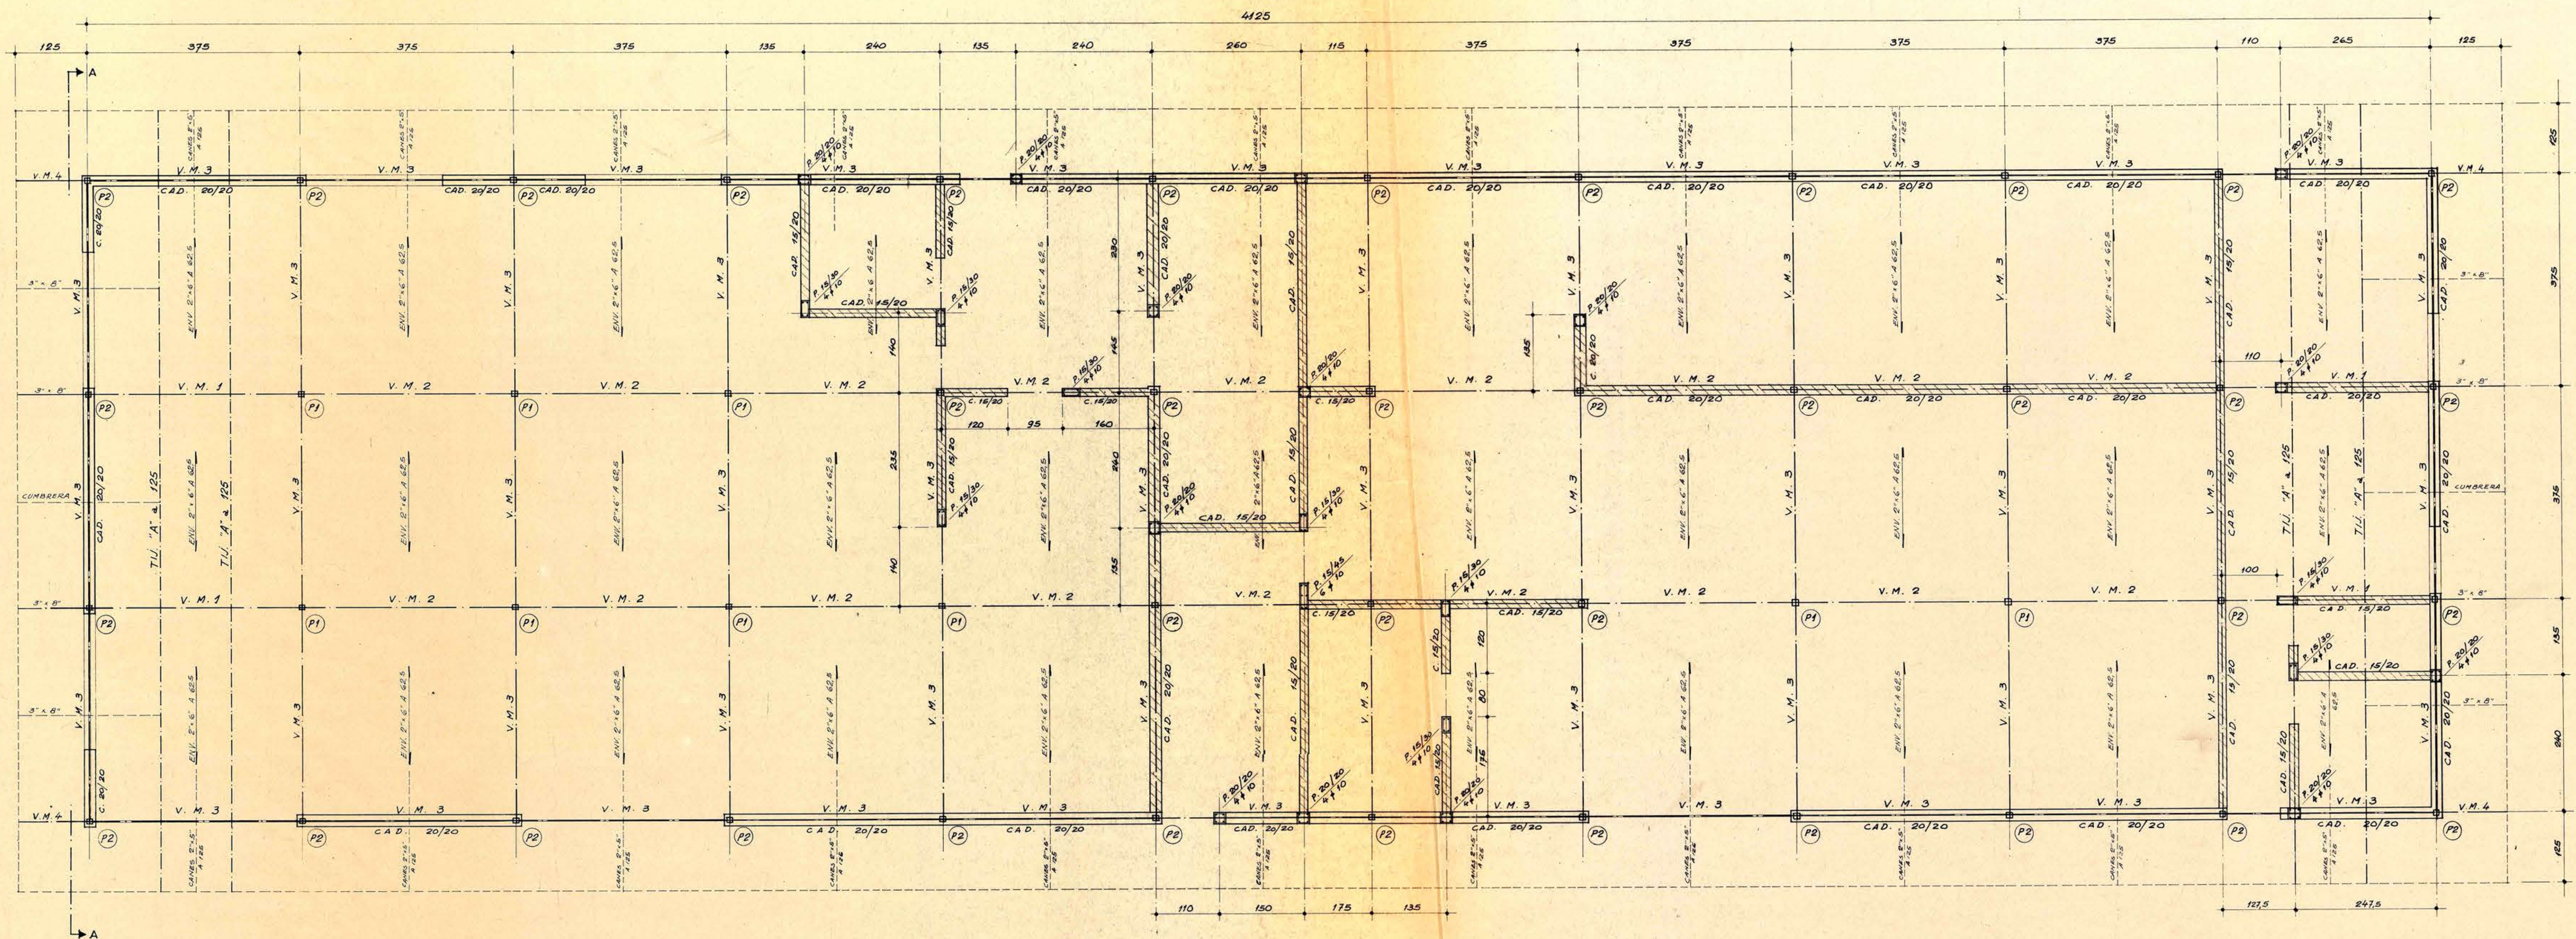
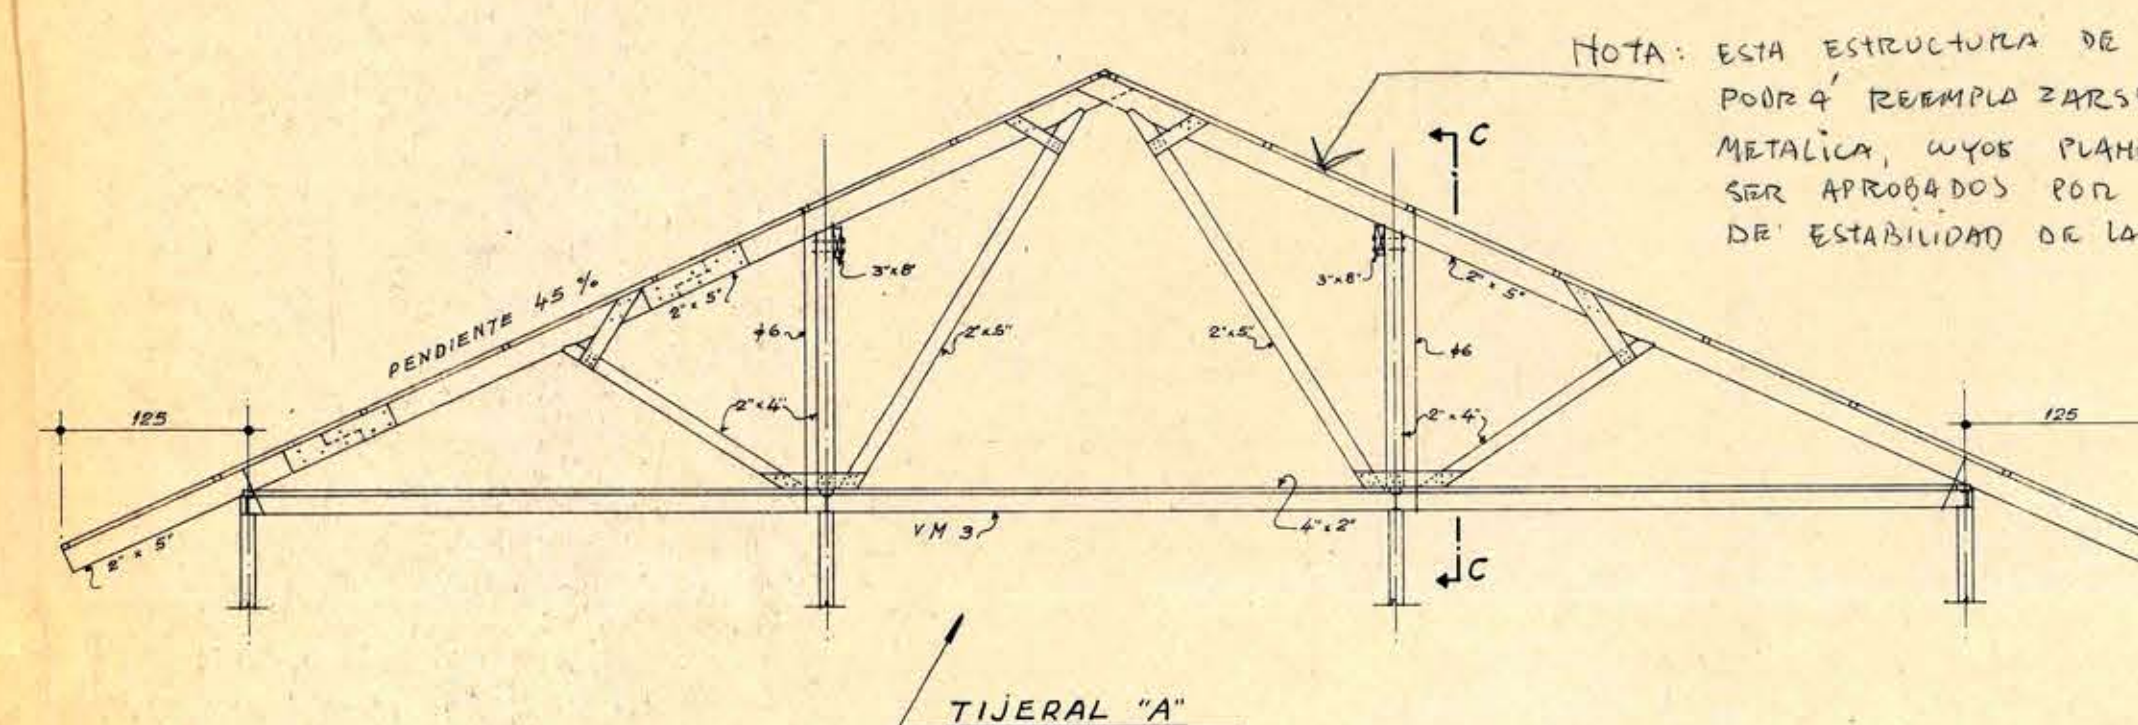
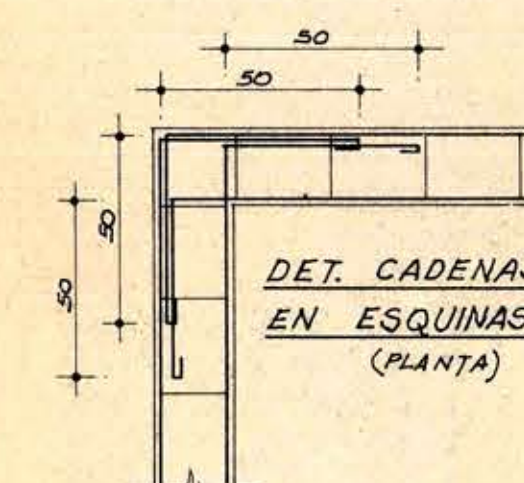


CARGA DE CALCULO = 80 Kg./cm.2 (peso propio) Acero = 1400 Kg./cm.2
 SOBRECARGA = 30 Kg./cm.2 Acero = 1800 Kg./cm.2.

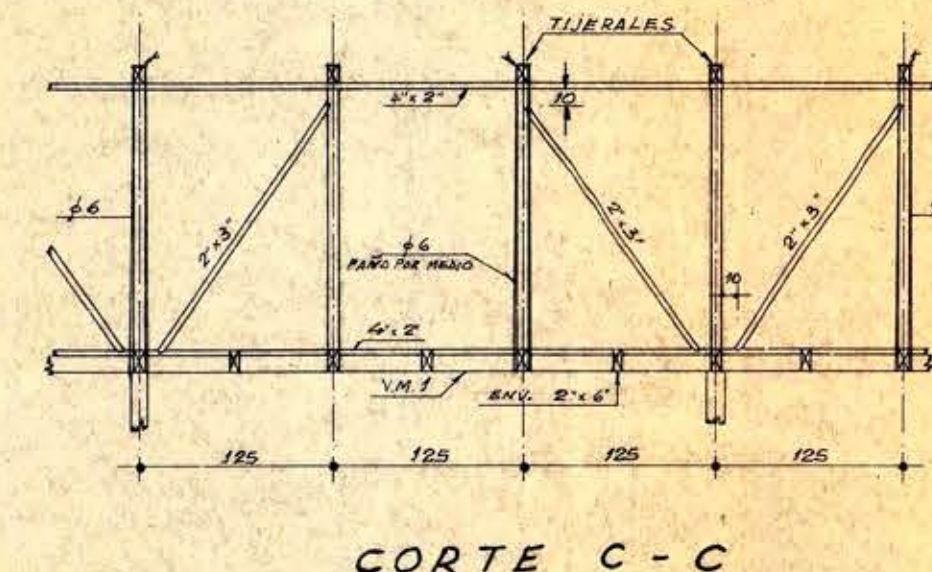

NOTA:
 PARA MAYORES DETALLES DE FRONTERAS
 VER PLANO DE ARQUITECTURA Y VER
 TAMBIEN TALLERES RESPECTIVOS.

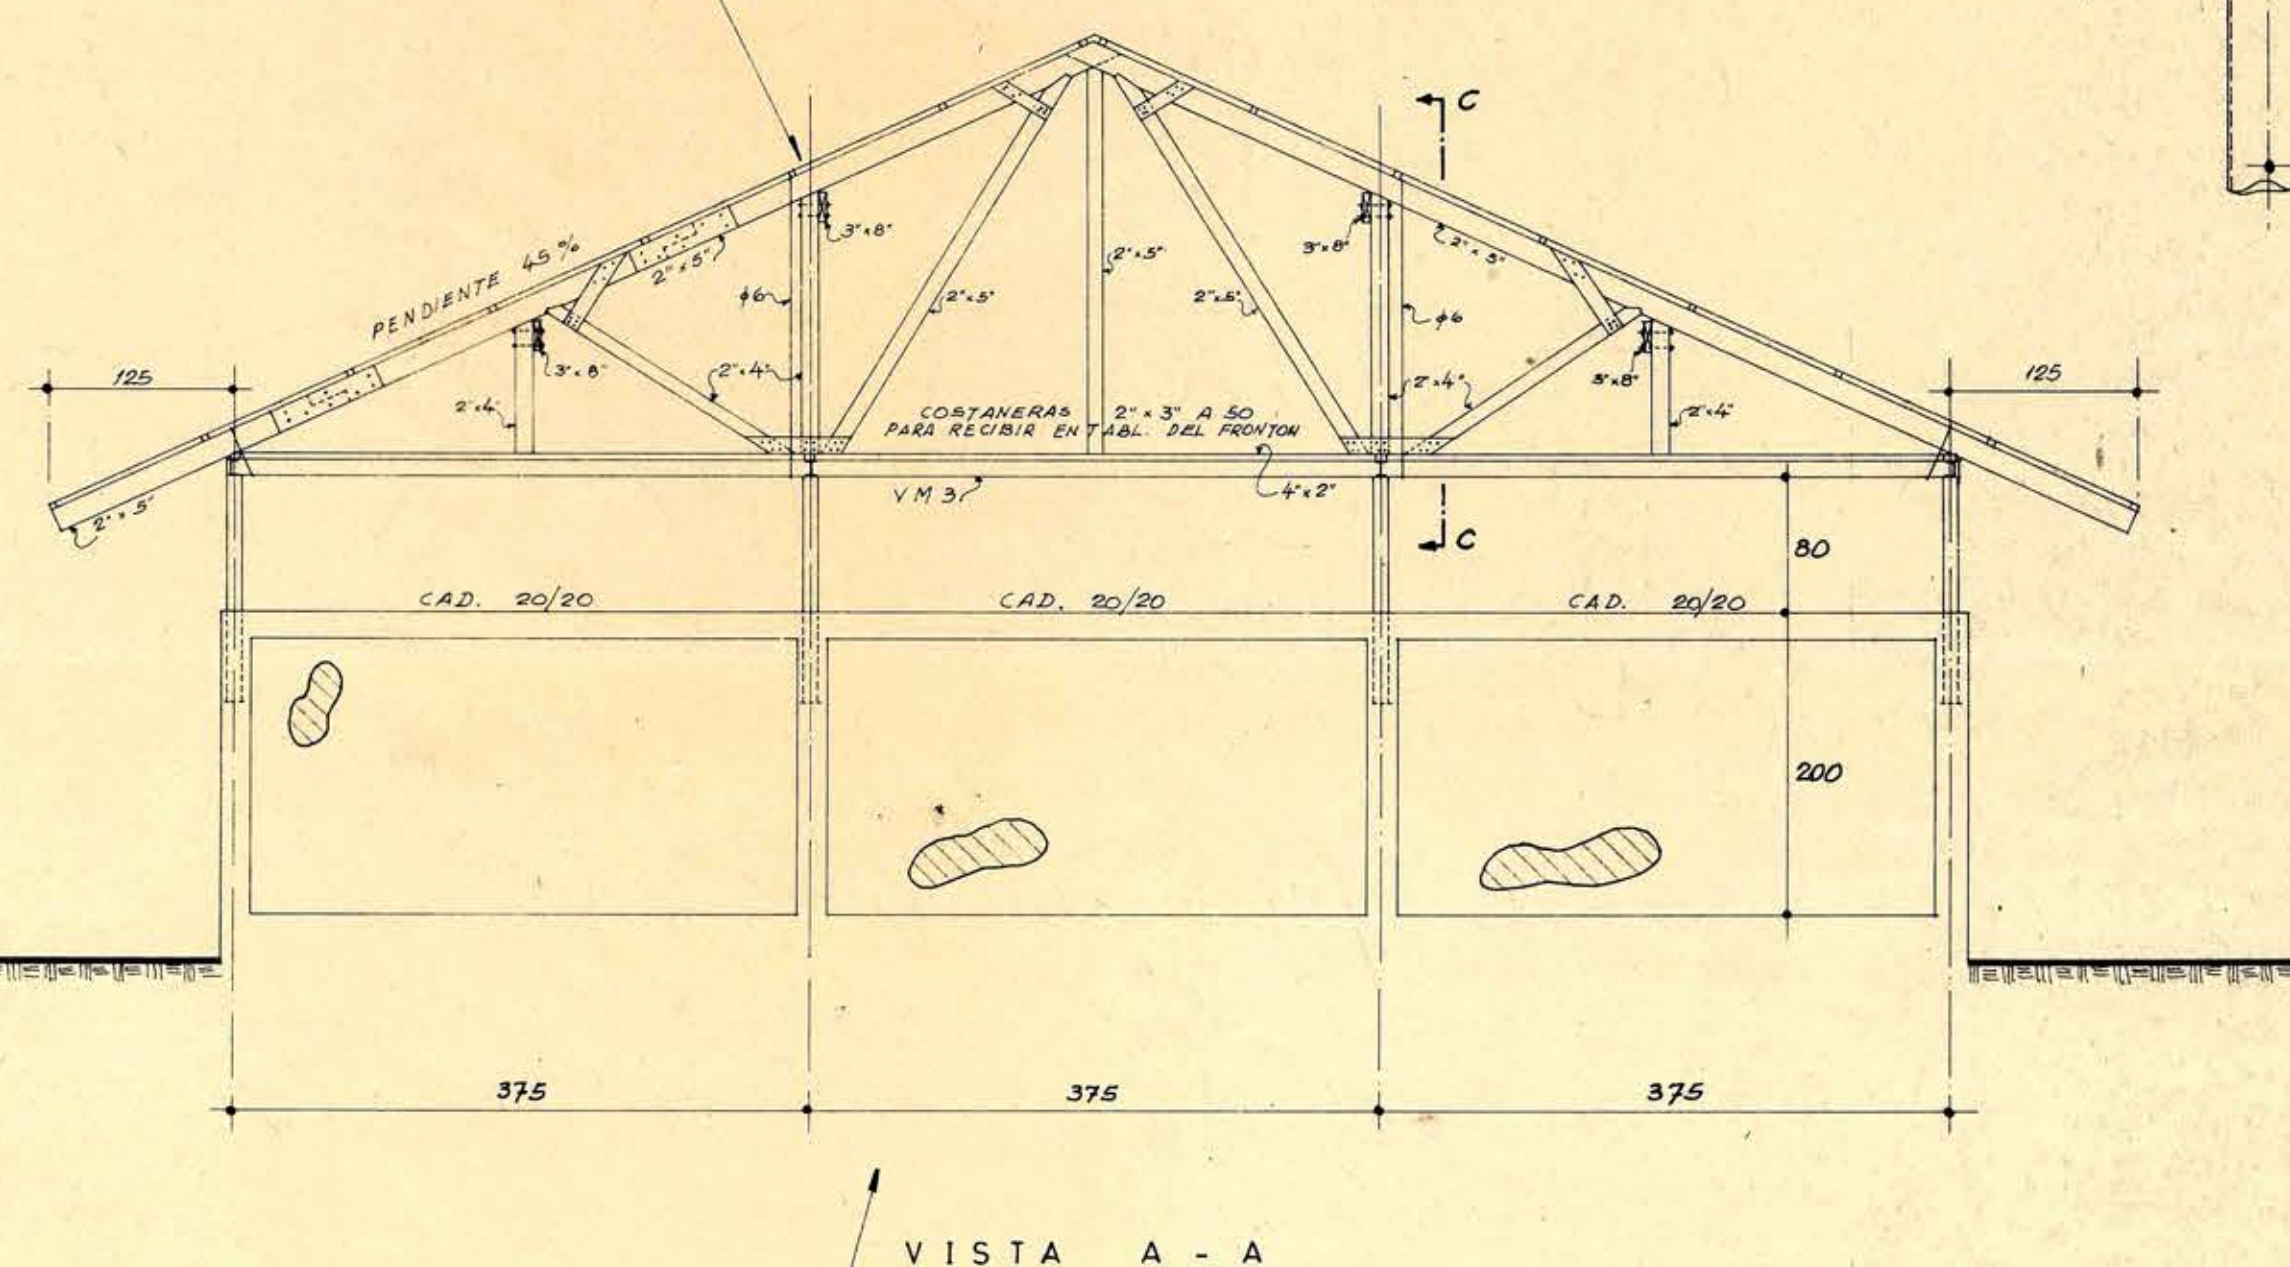

NOTA: ESTA ESTRUCTURA DE TECHUMARE
 PODR 4 REEMPLAZARSE POR OTRA
 METALICA, WYOS PLANOS DEBERAN
 SER APROBADOS POR LA AREA
 DE ESTABILIDAD DE LA D.A.

VER NOTAS EN PLANO N° 1



DIRECCION DE ARQUITECTURA DEPARTAMENTO DE PROYECTOS AREA ESTRUCTURAL D. G. O. P.	
OBRA DEPOSITO DE BUSES E.T.C.E. (Lockers y Casino)	FECHA AGOSTO-1972.
LOCALIDAD QUILICURA	PROVINCIA SANTIAGO
PLANO PLANTA DE ESTRUCTURA, CORTES Y DETALLES	
COORDINADOR ING. GUILLERMO ABALO C.	JEFE DEPARTAMENTO ARG. ANDRES CRISTO A.
EQUIPO ING. GUILLERMO ABALO C. DIB. EDUARDO PIZARRO N.	CLAVE E 3/3
ESCALA 1:20 - 1:50	SUPERFICIE

077+110