


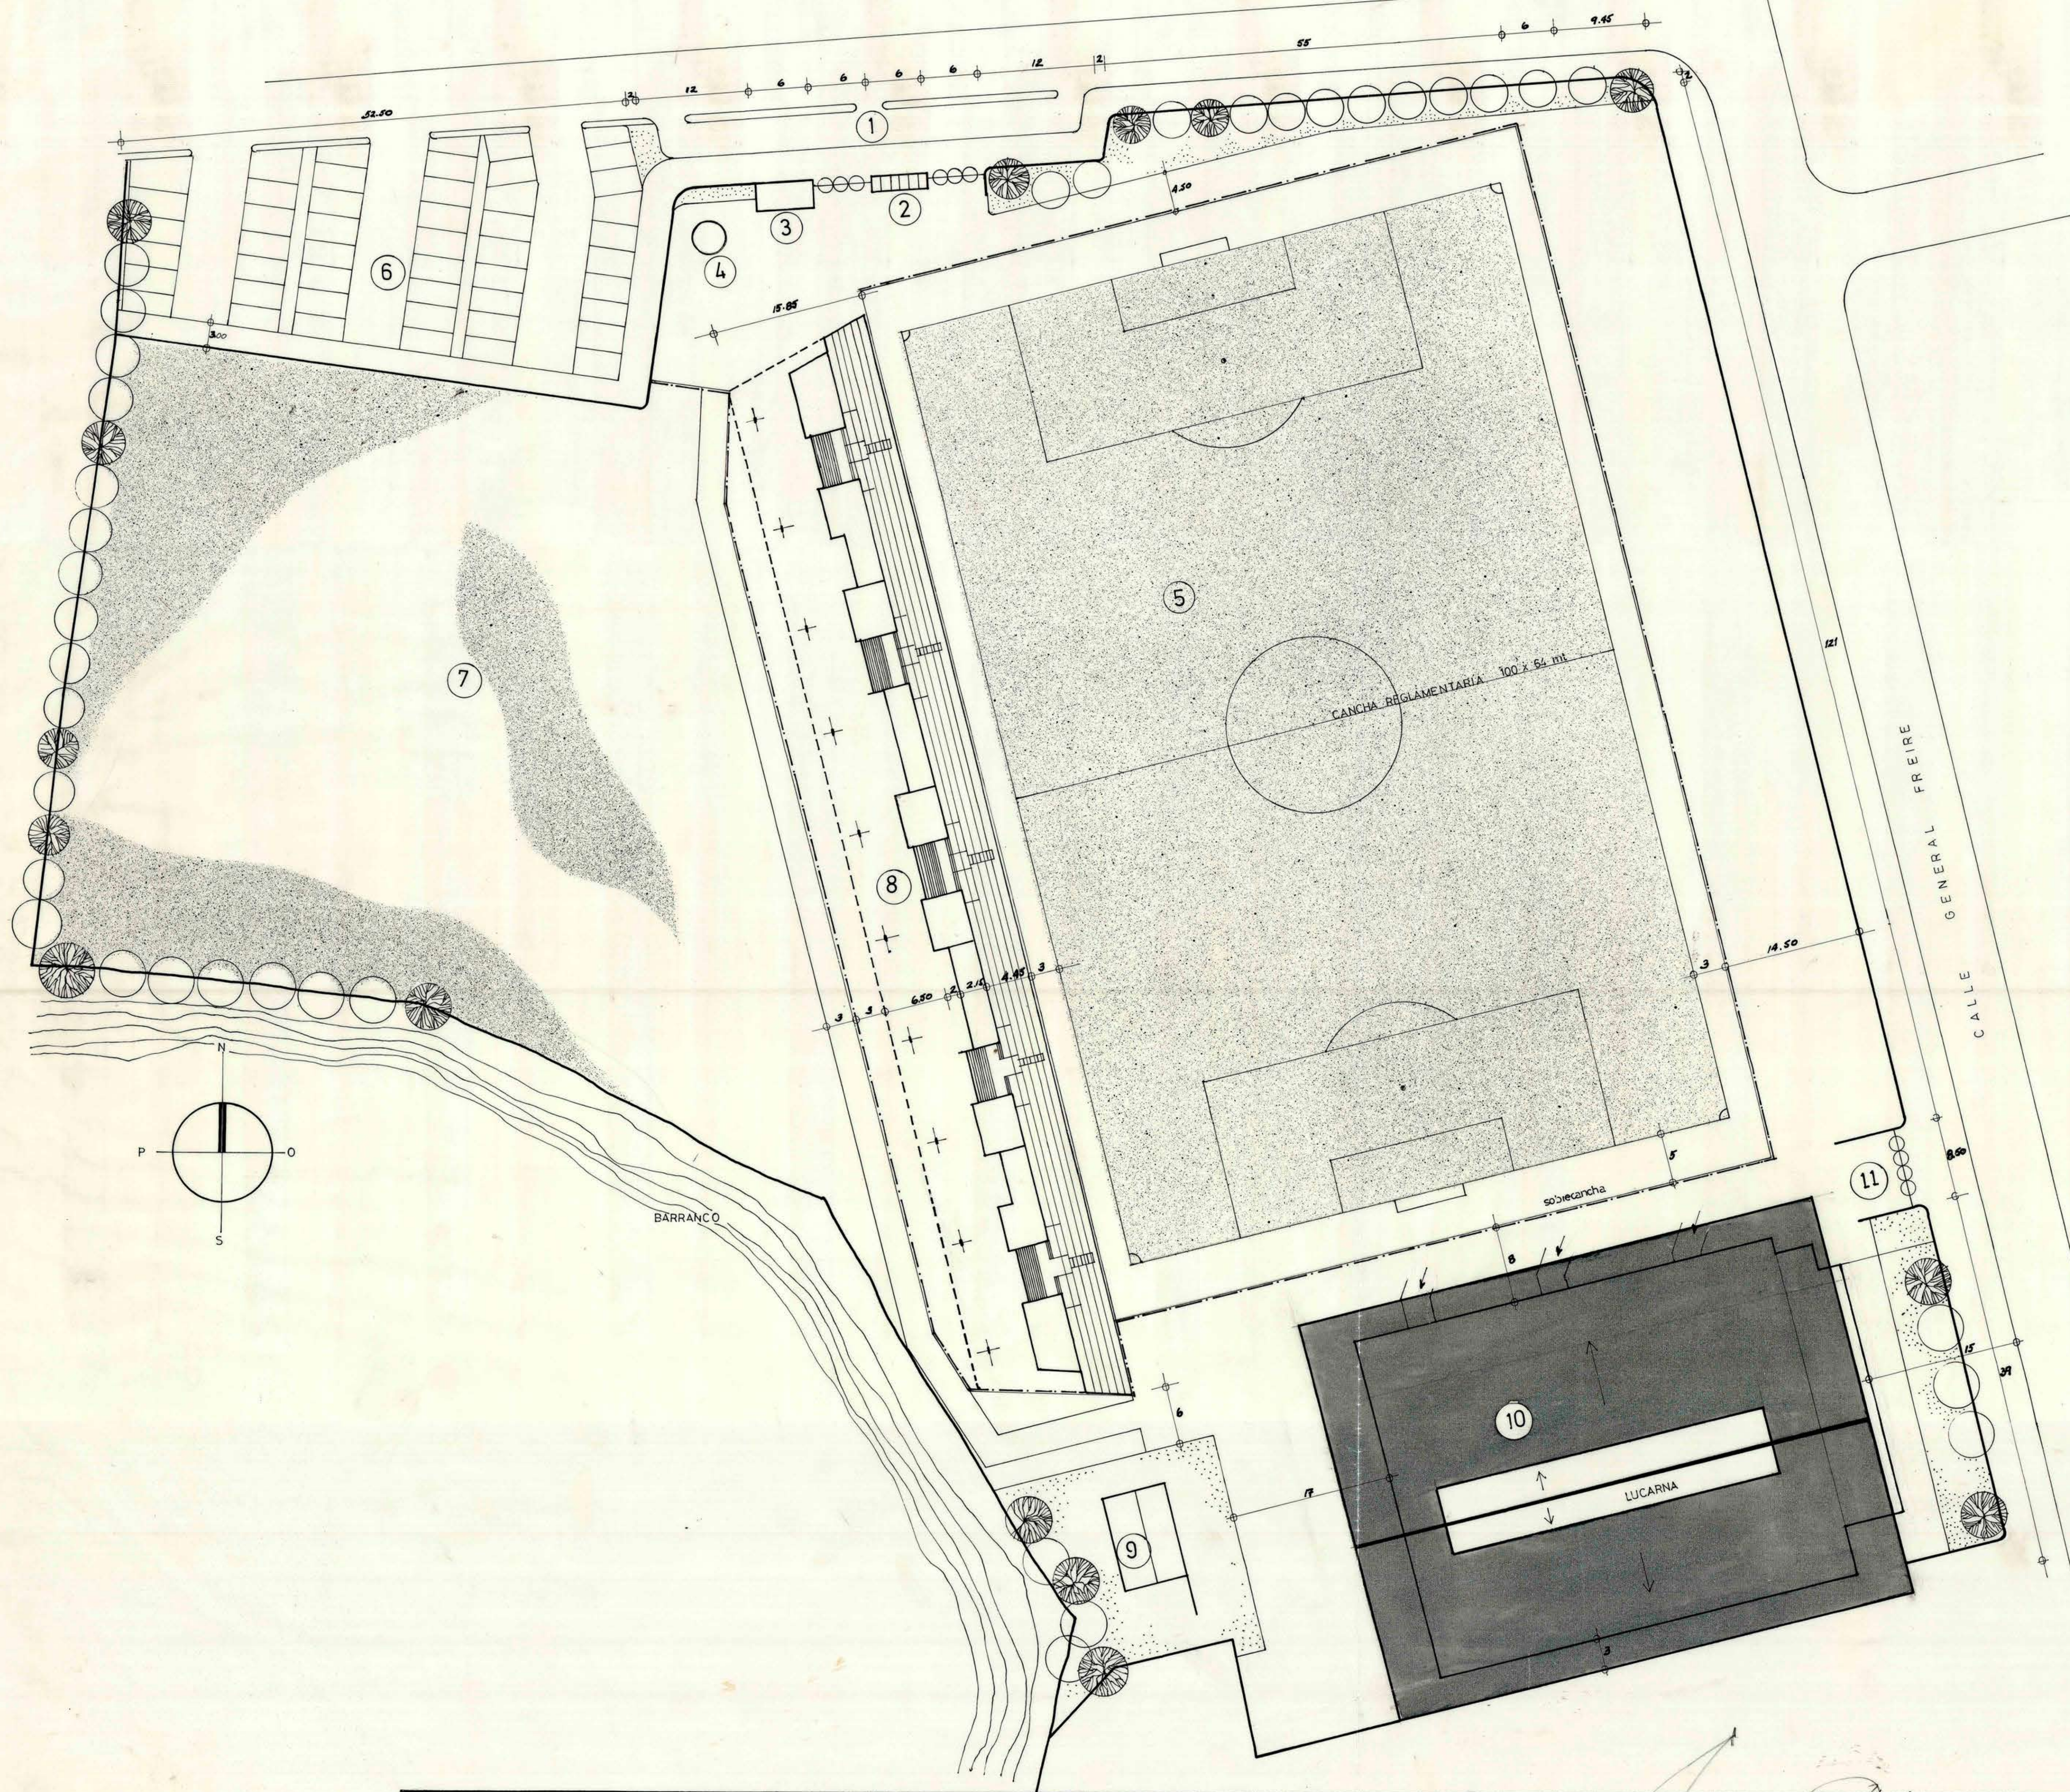

- ① acceso general publico
- ② boleterias
- ③ administraci3n
- ④ quiosco
- ⑤ cancha principal de futbol
- ⑥ estacionamientos
- ⑦ expansion deportiva - multicanchas
- ⑧ graderias
- ⑨ casa cuidador
- ⑩ gimnasio tipo C modificado
- ⑪ acceso gimnasio

NOTA: LA ESCALA USADA 1:300 CORRESPONDE
A LA EMPLEADA EN EL PLANO TOPOGRAFICO
ENTREGADO PARA ESTE ESTUDIO.

	MINISTERIO DE OBRAS P3BLICAS		DIRECTOR DE ARQUITECTURA	DEPARTAMENTO DE PROYECTOS	COORDINACI3N AREA DE DEPORTES	INGRESO ARCHIVO	FECHA ENERO 78	OBRA: ESTADIO FISCAL DE CASTRO	Nº TOTAL PLANOS
	DIRECCION DE ARQUITECTURA								
	MINISTERIO DE DEFENSA NACIONAL		DIRECTOR GENERAL DE DISEÑO	JEFE DEPTO. TÉCNICO DISEÑO	PROYECTISTAS:		ESCALA 1:300	PLANO PLANTA GENERAL UBICACI3N GIMNASIO TIPO C MODIFICADO	PLANO Nº
	DIRECCION GENERAL DE DEPORTES Y RECREACION		OCTAVIO MONTERO GUEYLA DIRECTOR GENERAL DE DEPORTES Y RECREACION		AREA DEPORTES		06 OCT. 1981	REGION : X REGION PROVINCIA : CHILE	