


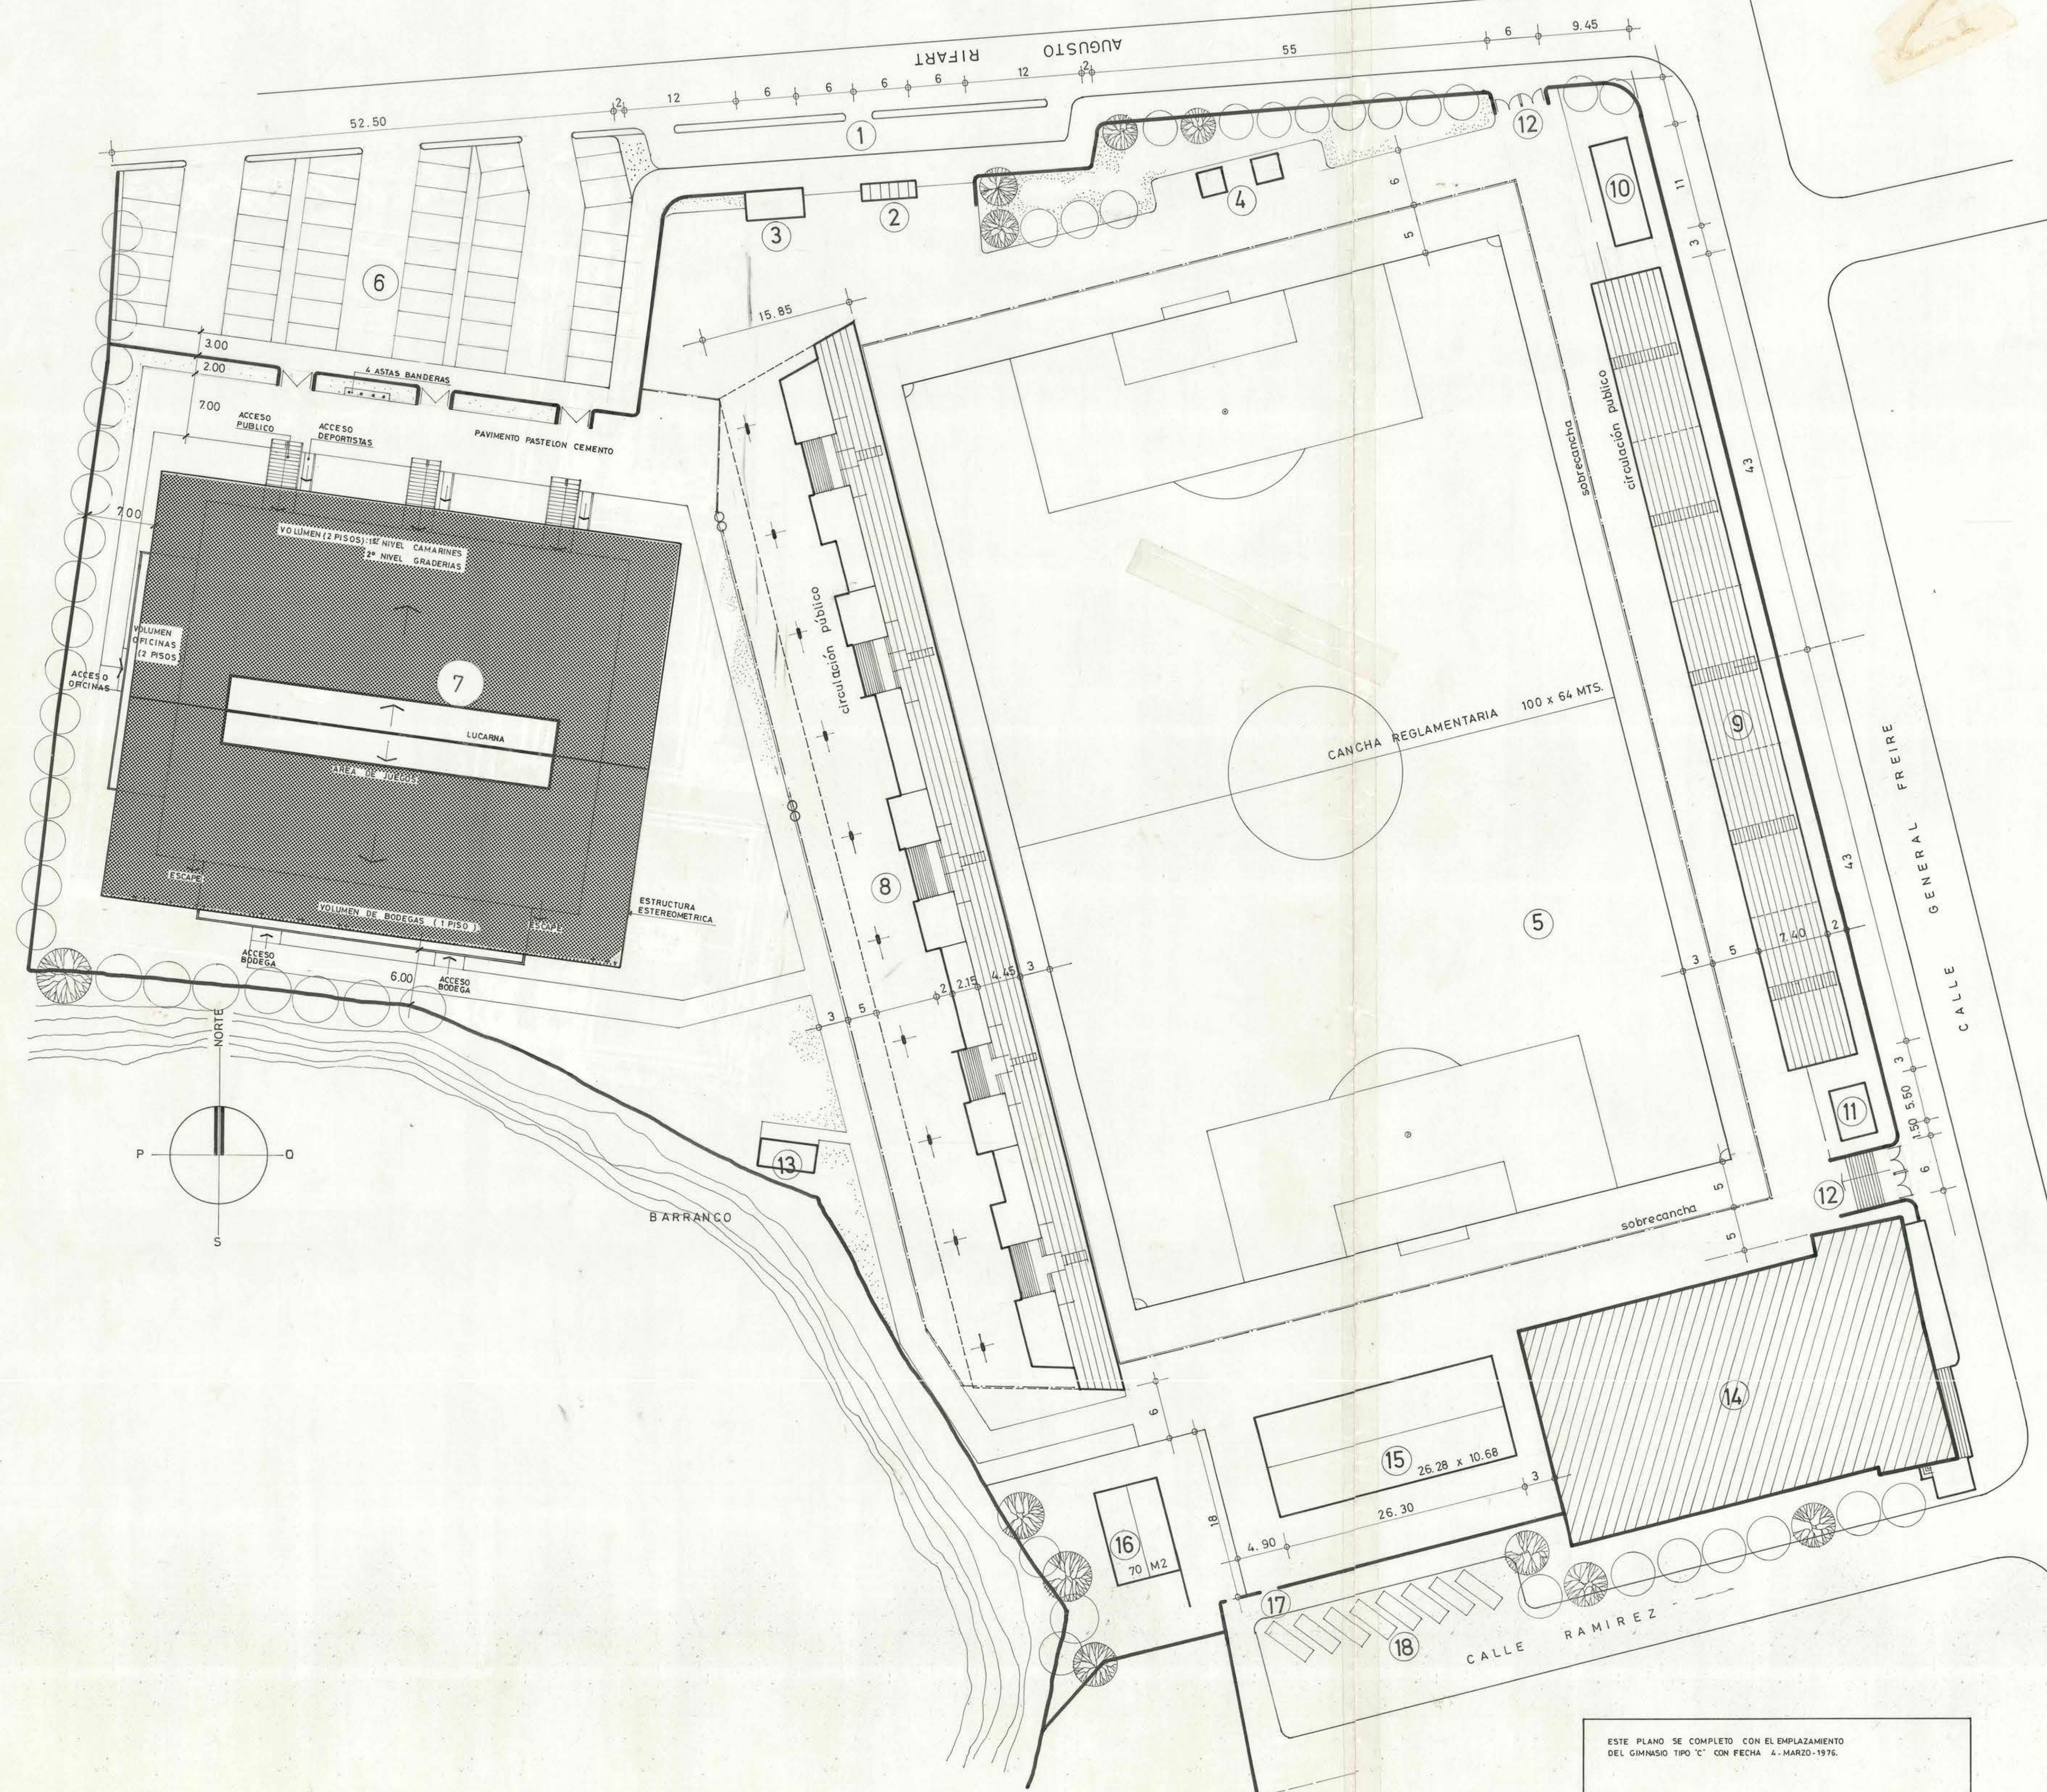

- ① acceso general público
- ② boleterías
- ③ administración
- ④ quioscos
- ⑤ cancha principal de futbol
- ⑥ estacionamientos
- ⑦ nuevo gimnasio tipo 'C'
- ⑧ graderías principales
- ⑨ graderías
- ⑩ servicios higiénicos varones
- ⑪ " " mujeres
- ⑫ evacuación de público
- ⑬ bodega implementos
- ⑭ gimnasio (existente)
- ⑮ camarines jugadores y arbitros
- ⑯ casa cuidador
- ⑰ acceso deportistas
- ⑱ estacionamiento

NOTA: LA ESCALA USADA 1:300 CORRESPONDE A LA EMPLEADA EN EL PLANO TOPOGRAFICO ENTREGADO PARA ESTE ESTUDIO.



MOPT DIRECCION DE ARQUITECTURA
DEPARTAMENTO DE PROYECTOS
AREA D. G. O. P.

OBRA		ESTADIO FISCAL DE CASTRO	
LOCALIDAD	CASTRO	PROVINCIA	ANCUD
PLANO	EMPLAZAMIENTO GENERAL		
COORDINADOR	JEFE DEPARTAMENTO		
ARGTO. MIGUEL ROJAS	ARGTO. ANDRES CRISTOSTO A.		
EQUIPO	JUAN CARLOS ACEVEDO		
ESCALA	1: 300	SUPERFICIE	FECHA MARZO 73
			CLAVE de 15 0

ESTE PLANO SE COMPLETO CON EL EMPLAZAMIENTO DEL GIMNASIO TIPO 'C' CON FECHA 4. MARZO. 1976.